

משרד הפנים מרדכי האסון
 חוק התכנון והבניה תשנ"ח 1965
 אישור תכנית מס' 15128
 היעדר הסתייגות לתכנון ובניה החליטה
 בי"מ ביום 14.4.09
 פנקסית לחתום

הרחבת איזור תעשייה יסוד המעלה בן דור - מס' ג' / 15128

תכנית בינוי
 קנה מידה 1:500
 תאריך 17.3.09



1. המטרה שלשמה הוכנה המפה
2. שיטת ביצוע העבודה הפלנימטרית
3. שיטת ביצוע העבודה האלטימטרית
4. המדידה אינה קשורה לרשת הקואורדינטות הארצית
5. המדידה אינה קשורה לרשת הגבהים הארצית
6. גובה היסוד בנקודה..... שרומה
7. לא לצורכי רישום

חודעה על אישור תכנית מס' 15128
 מורסמה בולקוט הפרסומים מס'.....
 מיום.....

הוכן לשם הגשה לועדה המקומית לתכנון ובניה בקשר עם בקשה להיתר בניה צפת

הרשקוביץ סימון - מודד מוסמך

מספר רשיון 797


צפת רחוב הפלמ"ח ת.ד. 454 מיקוד 13203

טל. 06-6921548 פקס 06-6920548

regeltd@netvision.net.il

תקן חניות 15 מכוניות פרטיות
 5 משאיות

מקומות חניה בתכנית
 23 מכוניות פרטיות
 5 משאיות

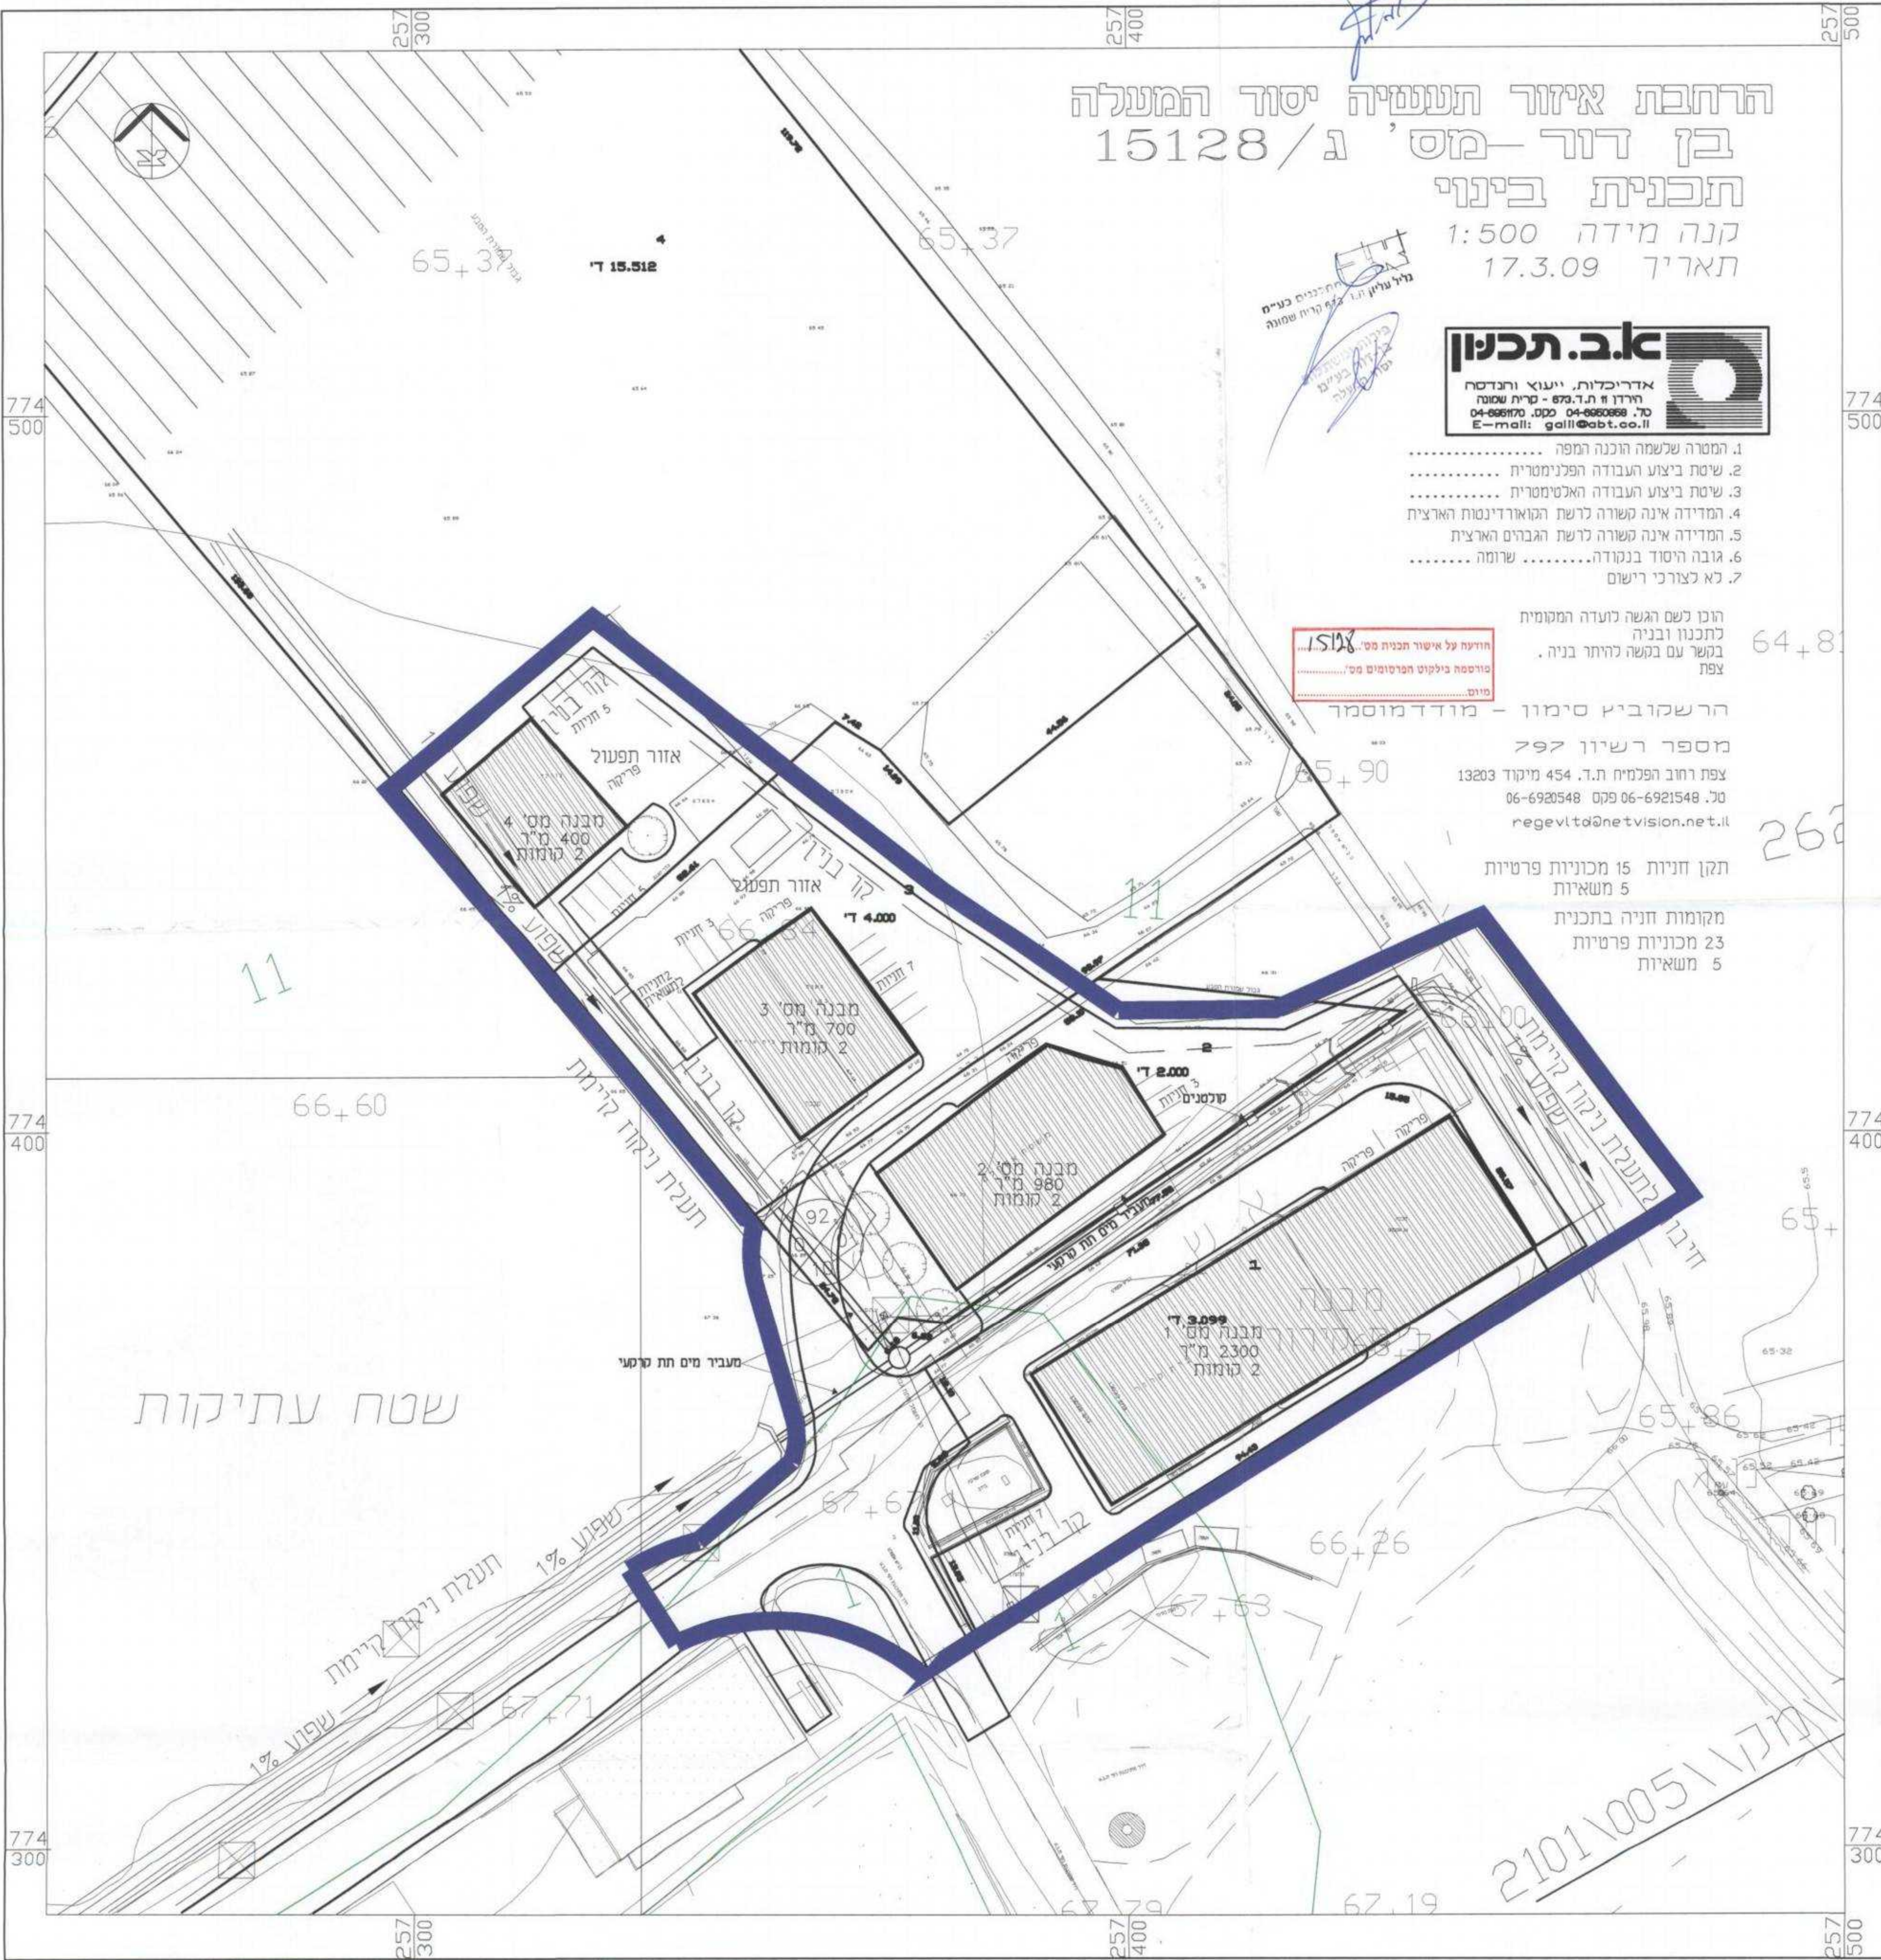

שטח עתיקות

תעלת ניקוז קיימת
 שפוע 1%
 תעלת ניקוז קיימת
 שפוע 1%

מק"א 2101\0051