
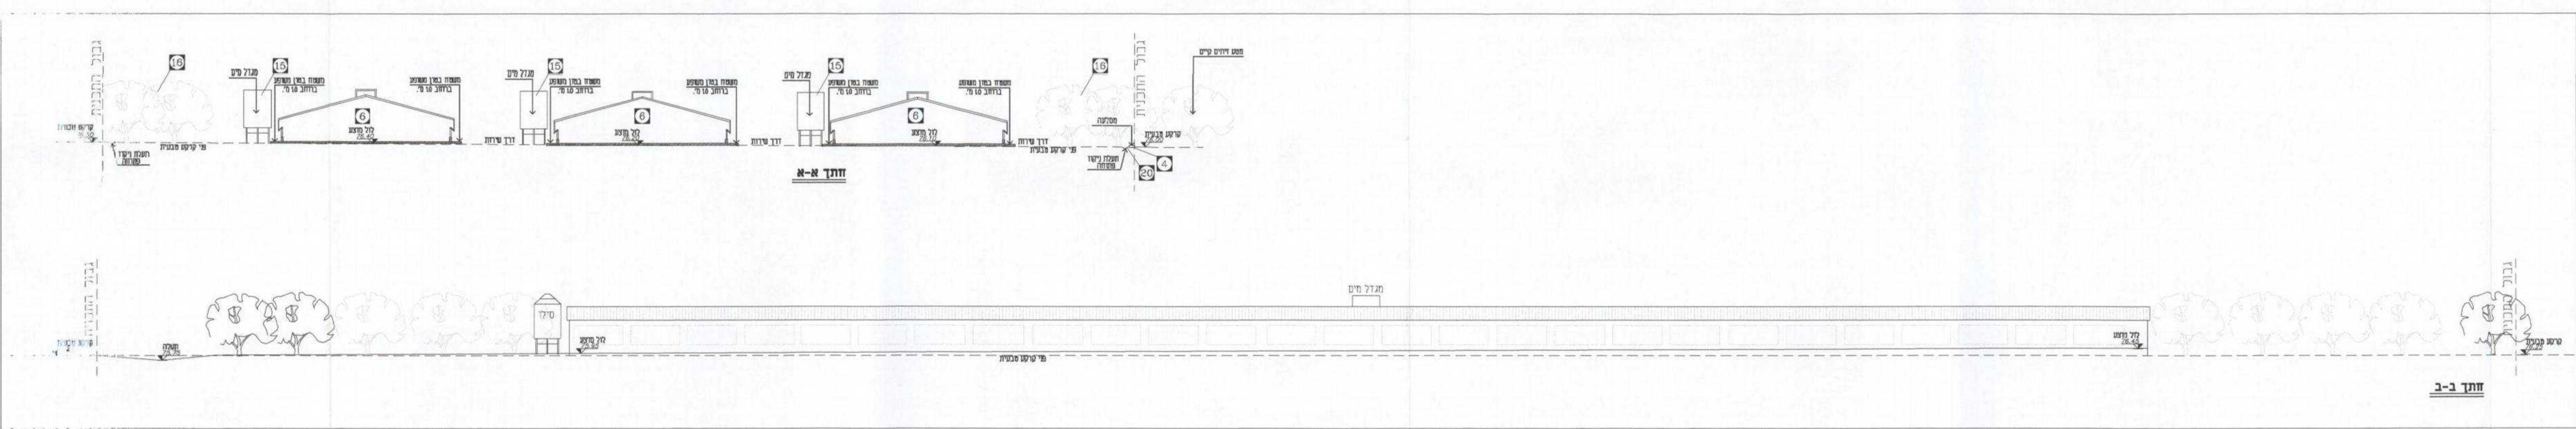


נספח נופי

משק חקלאי חוות לולים מגן שאול

מקרא:

- 1 מסלעה קיימת
- 2 משטח בסוג משופע ברוחב 1.0 מ"ר
- 3 דרך שירות - דרך מצעים
- 4 מסלעה
- 5 משרד 15 מ"ר
- 6 לול מוצע
- 7 מתקן לסילוק פגרים
- 8 פז אשפה
- 9 דרך גישה
- 10 חצר כורכר חודק
- 11 מחסן חקלאי 30 מ"ר
- 12 חניה לרכב פרטי
- 13 חניה תפעולית
- 14 סילו
- 15 מיכל מים
- 16 שדרות עצי זית
- 17 משקל וחדר משקל
- 18 תעלת ניקוז פתוחה עפ"י פרט

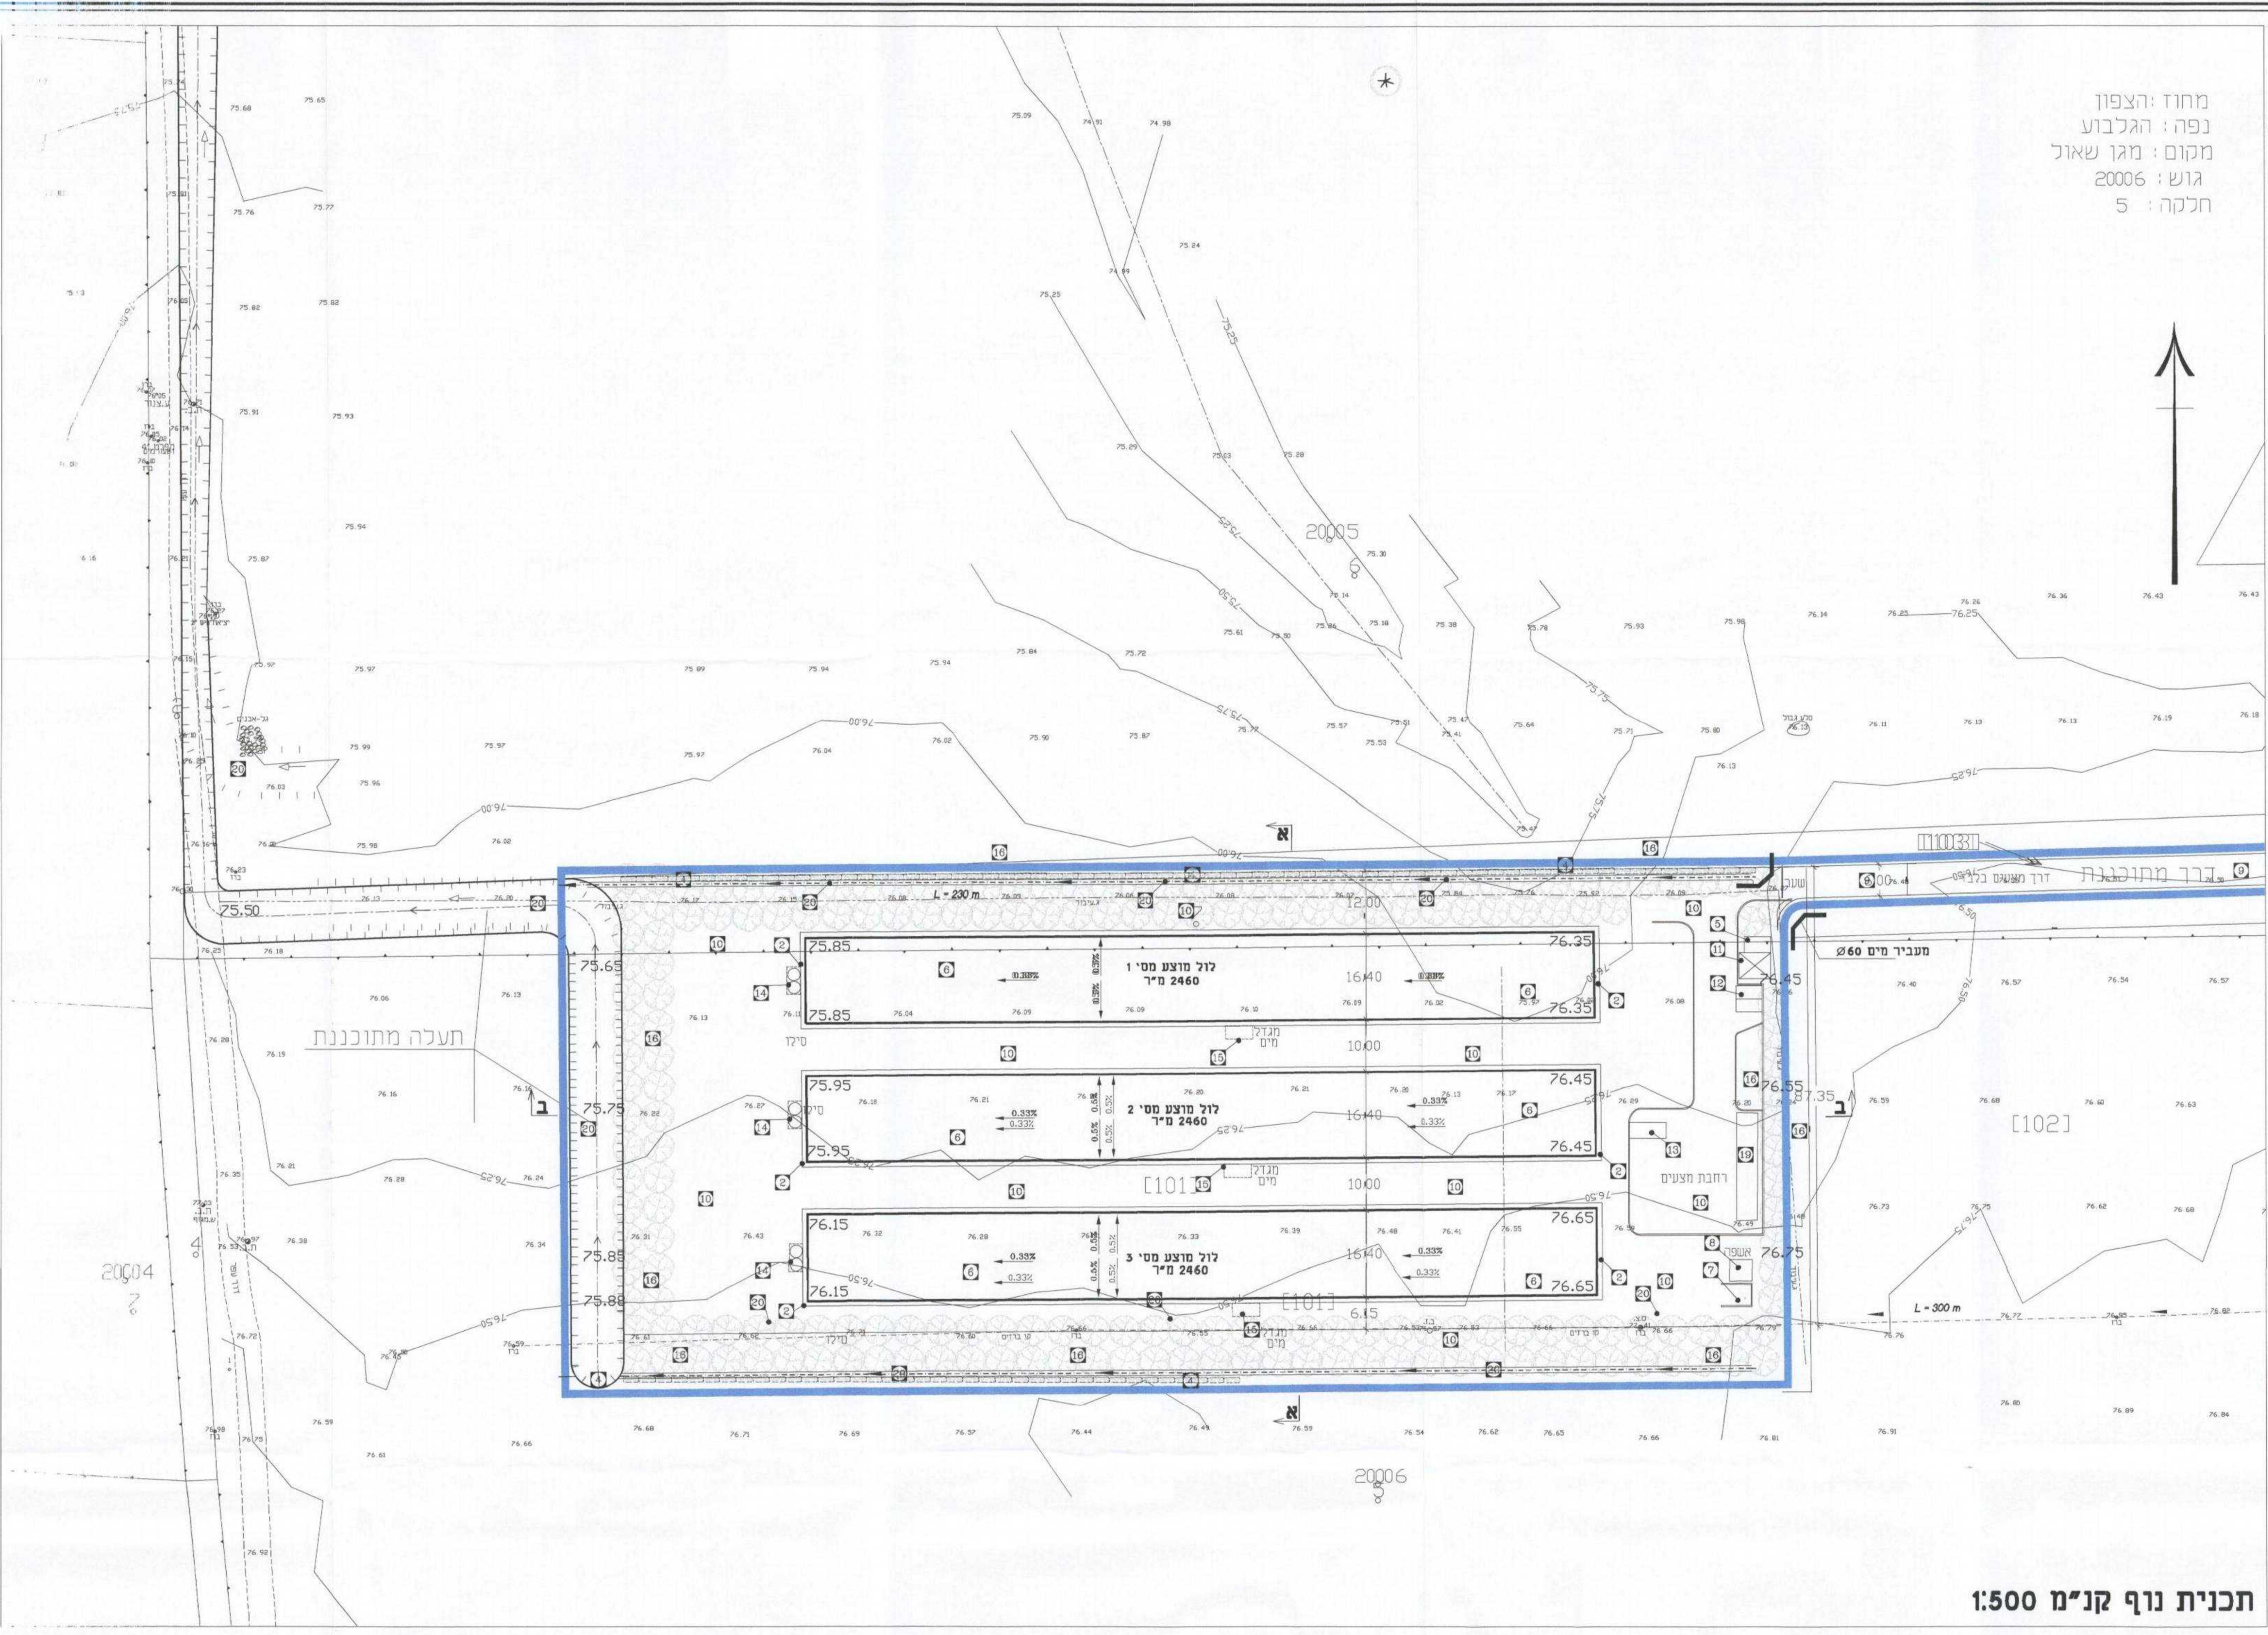

משרד המבחן והנדסה
1985
אשרה הנדסה
הנדסה חקלאית ובע"מ
14-08-2011
נתקבל

הוספה על אישור הנדסה
הנדסה חקלאית ובע"מ

שם הפרוייקט:
**חוות לולים
מגן שאול**

נספח נוף

קני"מ: 1:500

אודיב אחראי: איתי
שטח נטוי דוורי: תאריך: 21.9.10

• זחבי איתי-אדריכל •
טל: 04-6456678; פקס: 04-6562916
Email: zehavy1@netvision.net.il
מנדב צ'יפורי - 17910