
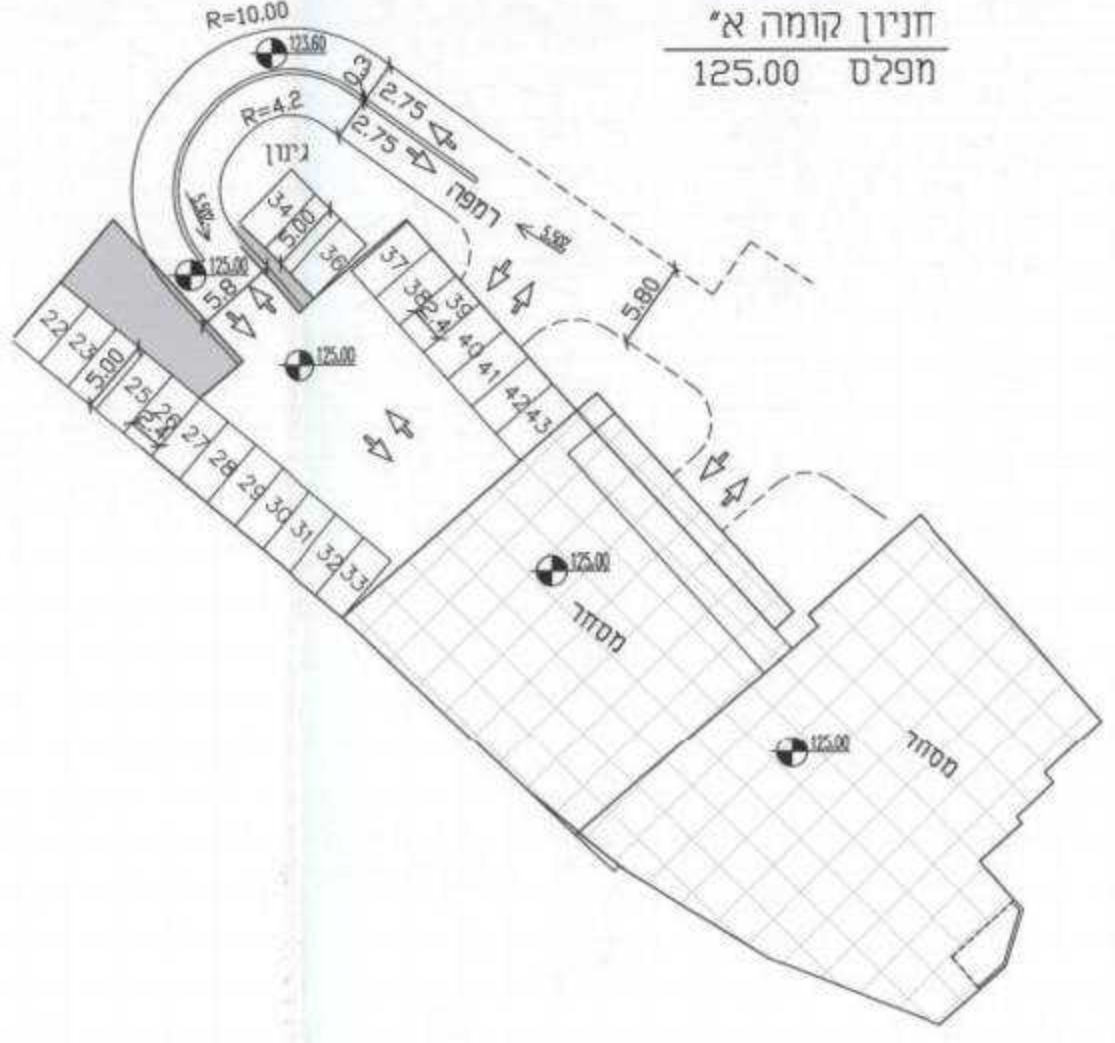
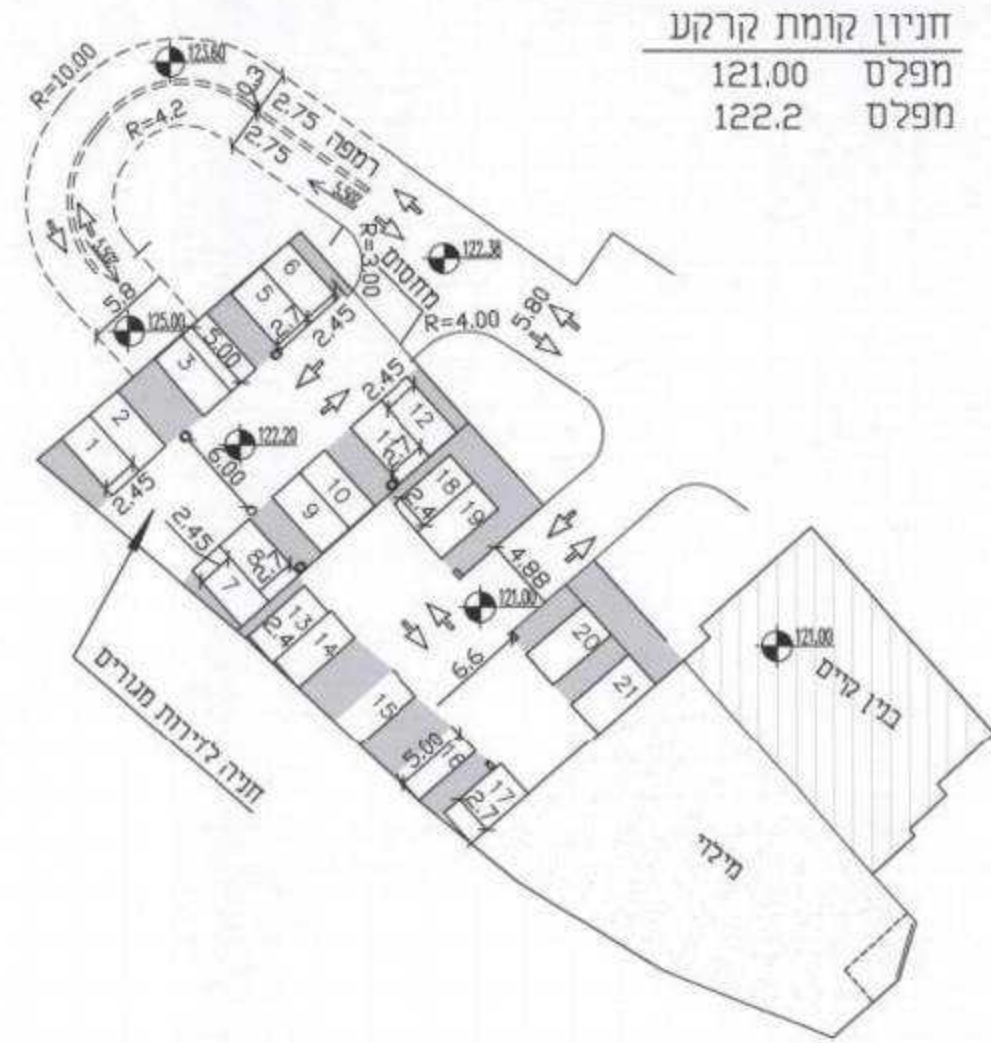


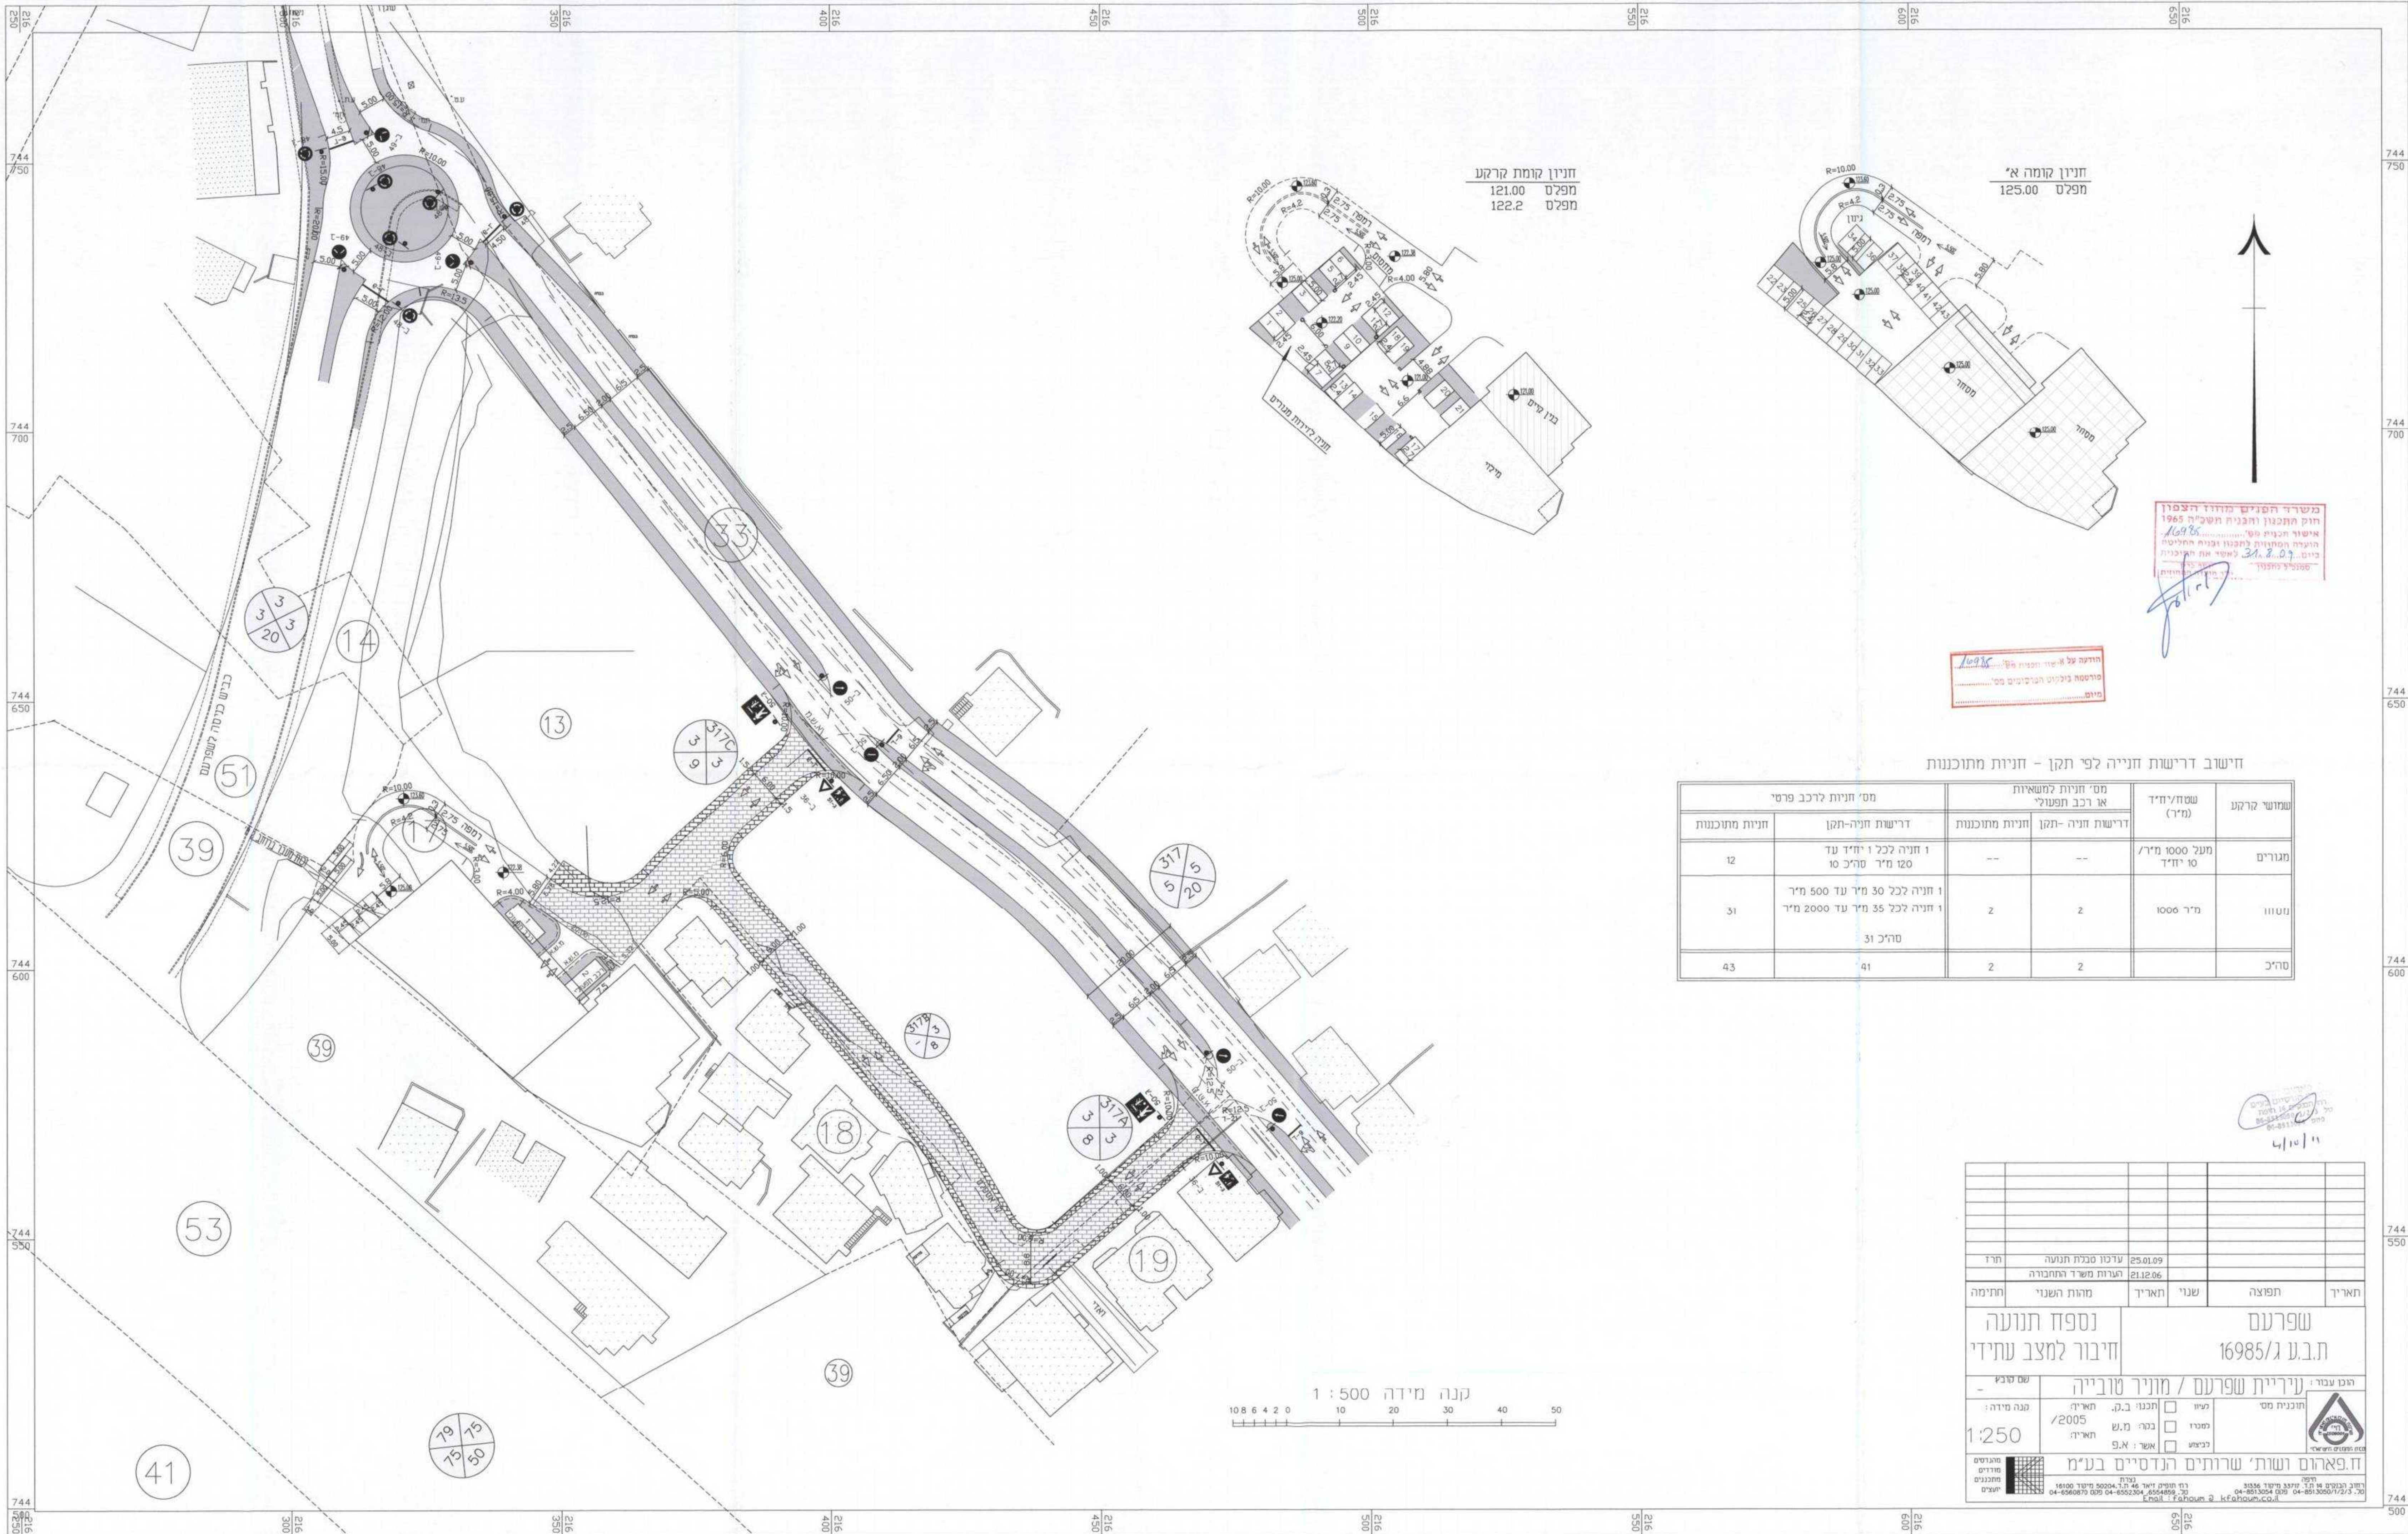

משרד הסניף מורדו הצפון
חוק התכנון והבניה תשנ"ה 1965
16985
אשרור תכנית חניון
הועברו התוכנית לביטול ופניה החלטות
ביום 31.8.07 לאשר את החלטות
המשרד

הודעה על אישור תכנית חניון
16985
פורסמה בלוחות הרושמים מס'
מיום

חישוב דרישות חנייה לפי תקן - חניית מתוכננות

שטח/יחיד (מ"ר)	מס' חניות למשאיות או רכב תפעולי	מס' חניות לתעבורה	מס' חניות לרכב פרטי	חניית מתוכננות
מגרשים	מ"ר 1000 עד 10 יחיד	---	1 חניה לכל יחיד עד 120 מ"ר טריכ 10	12
מסווה	מ"ר 1006	2	1 חניה לכל 30 מ"ר עד 500 מ"ר 1 חניה לכל 35 מ"ר עד 2000 מ"ר טריכ 31	31
טריכ		2	41	43



תאריך	תפוצה	שנוי	תאריך	מחלת השנוי	חתימה
שפרעם ת.ב.ע. 16985/ג					
נספח תנועה חיבור למצב עתידי					
הכנת עבודת: עיריית שפרעם / מוניר טובייה					
תוכנית מס					
מיון					
תכנון ב.ק.					
תאריך: 2005					
מסמך					
בה: מ.ש.					
תאריך:					
אשר: ש.א.					
כביש					
ח.פ.א.ה.ו.ש.ו.ת' שרונים הנדסיים בע"מ					
רחוב הנקסות 10 תל אביב 6100000 04-6560800 04-6560800 04-6560800 Email: k.falout.com					