
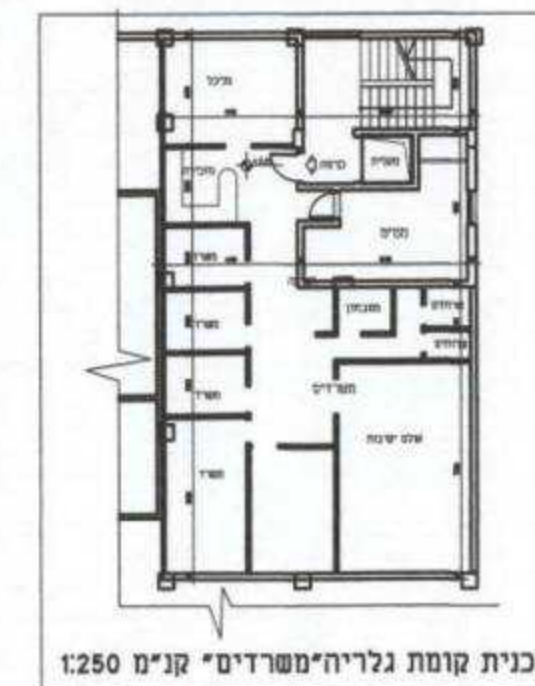


מפה מצבית

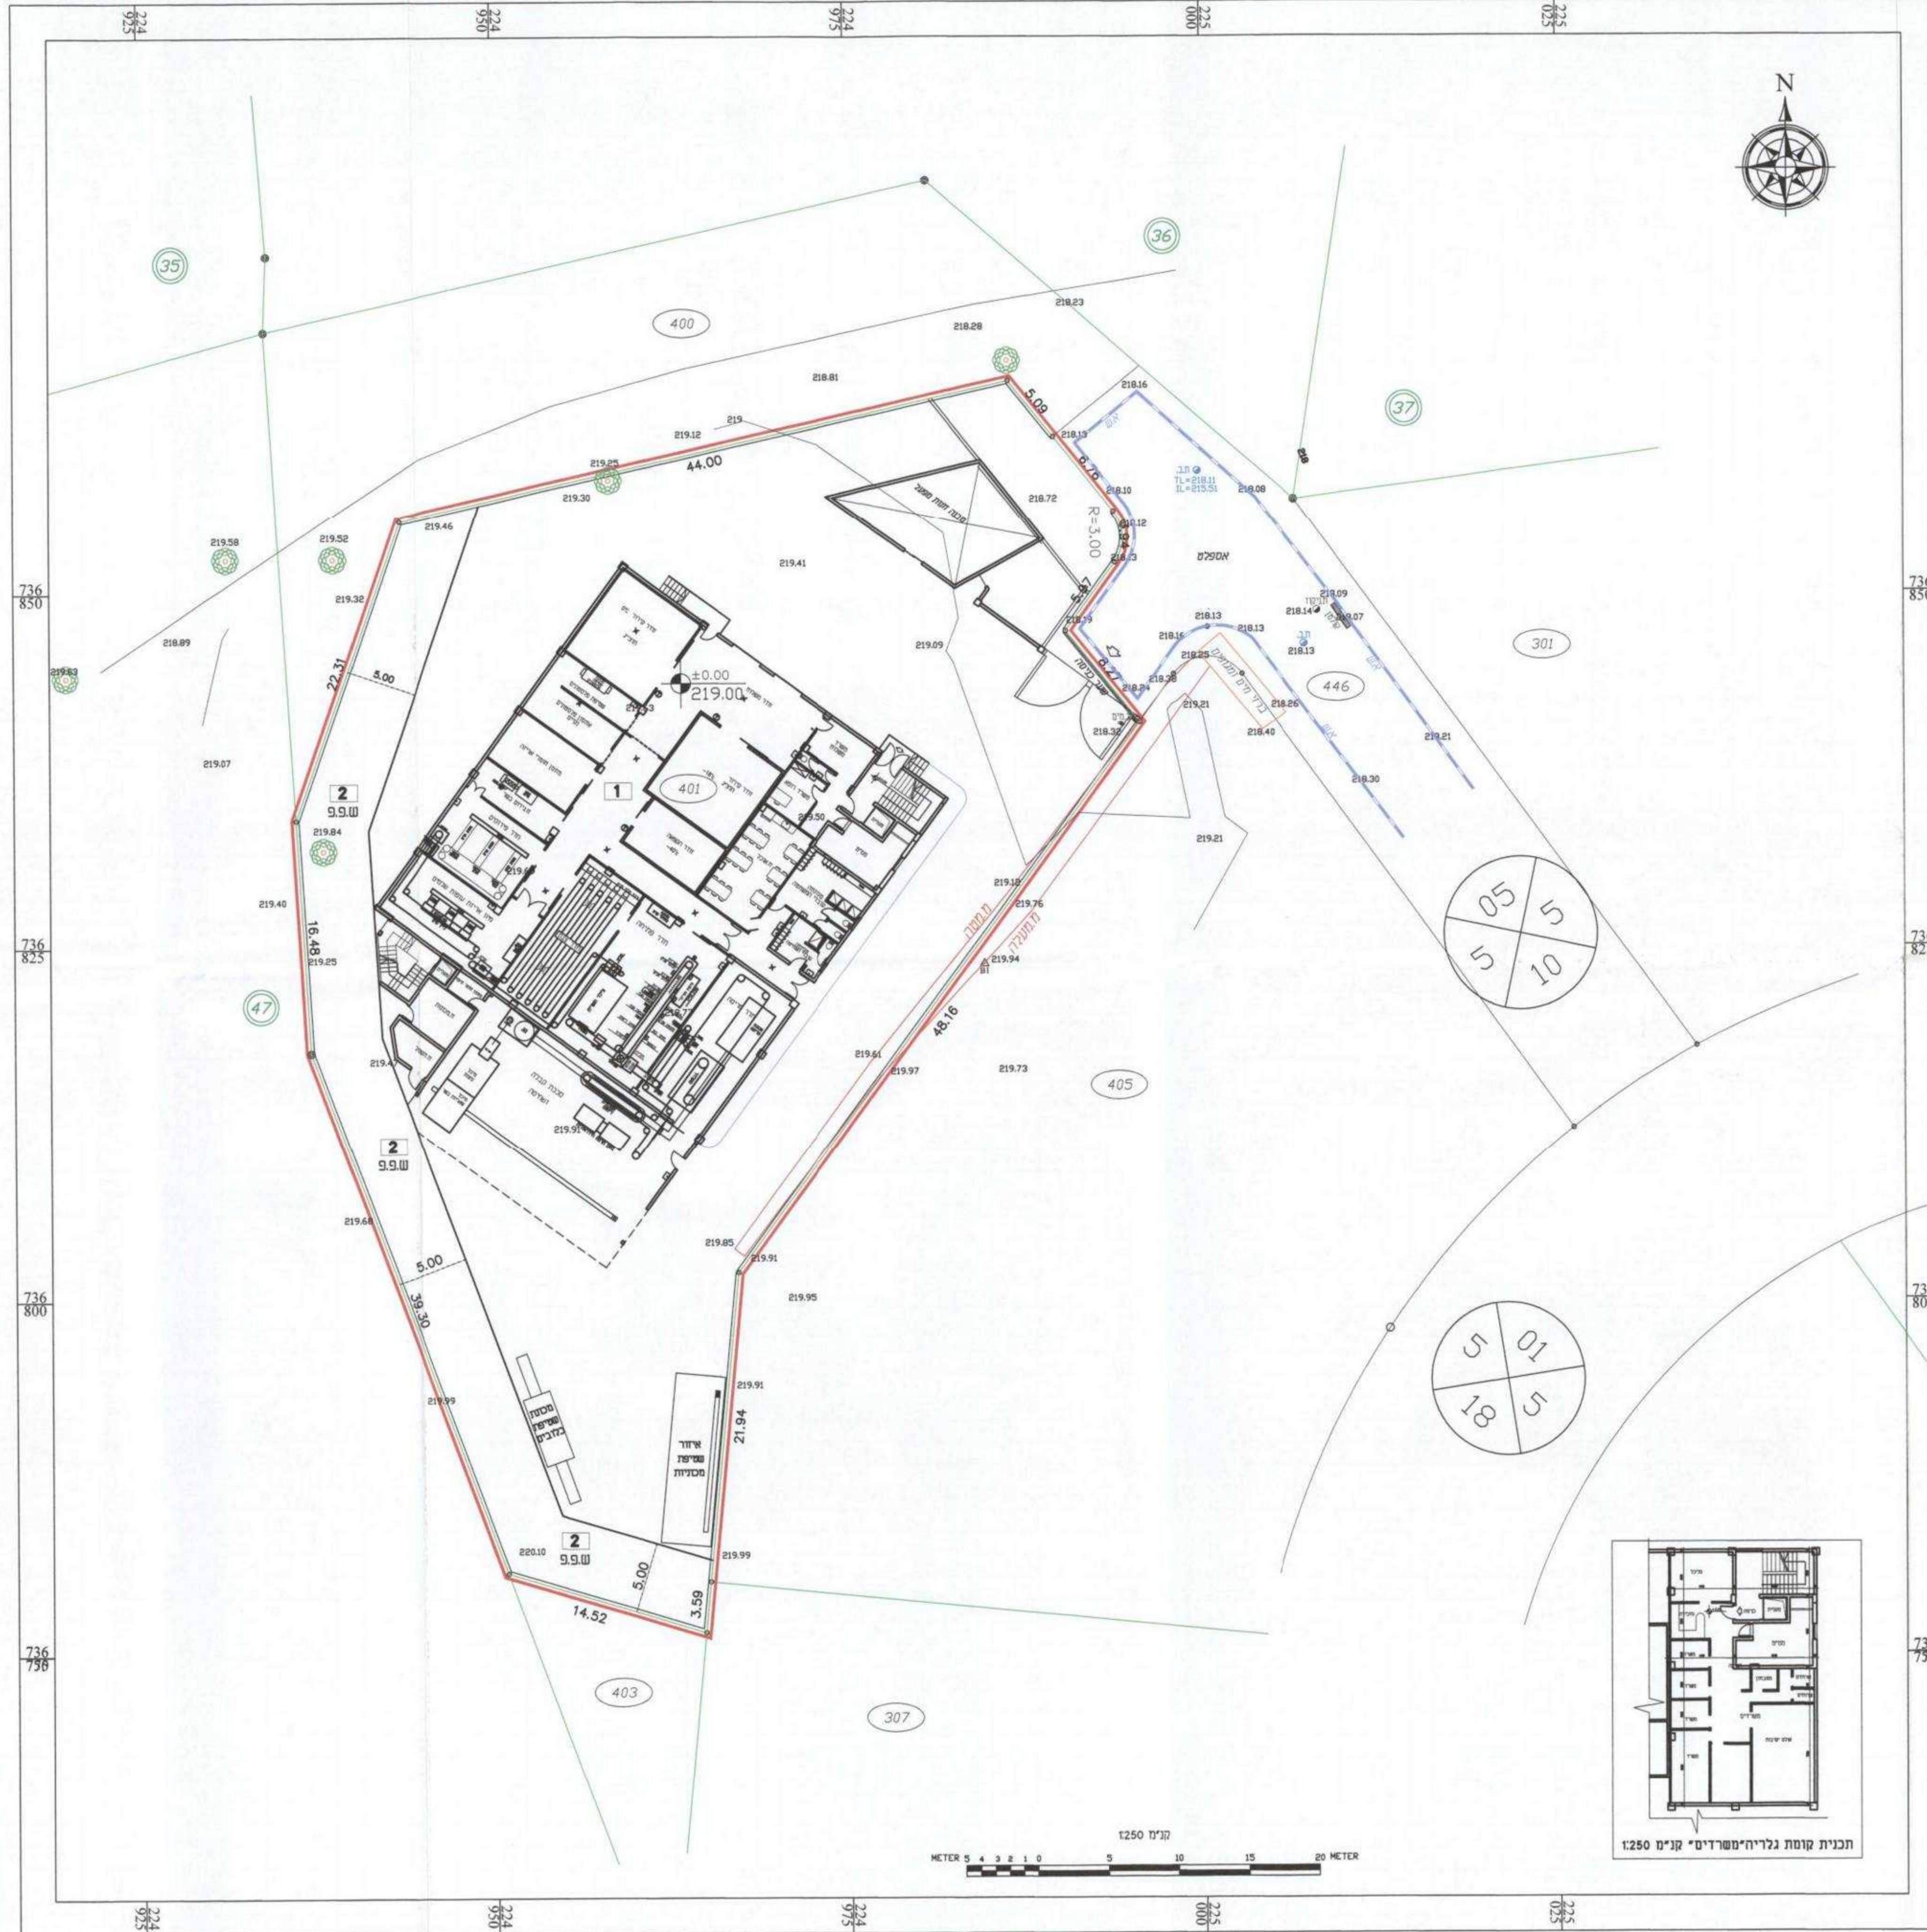

תכנית מס' 18070/ג

שינויי בשימושים חסותרים במגרש לתעשייה

נספח בינוי

אחיד וחלוקה	סמכות ראשית	אופי התכנית
ללא אחיד וחלוקה	ועדה מחוזית	תכנית שניתן מכוחה להוציא הרתרים

מחזור:	צפון
מרחב תכנון מקומי:	מבוא העמקים
רשות מקומית:	מ.מ. עילוס
שטח תכנית:	כפר עילוס
קנה מידה:	3.115 דונם
	1:250

גרשים וחלוקות בתכנית:

גרש	סוג הגרש	חלוקות בשלמותן	חלקי חלוקות
17485	מוסדר		41
שם מודד - סארא דידאן			

חותמות מוסד התכנון:

שלב: מתן תוקף מהדורה: 4 תאריך: 10/09/2011

שמות וחתימות:

מניש התכנית	חיוס בפועל
מניש: אבו ראס פאדי ת.ז. 039151048 מספר ע"פ פ.ש. בע"מ: 510400930 עילוס: 16970 טל: 054-2328172	חיוס: אבו ראס פאדי ת.ז. 039151048 מספר ע"פ פ.ש. בע"מ: 510400930 עילוס: 16970 טל: 04-6565115

בעלי חזכויות בקרקע	חש
מנהל מקרקעי ישראל מספר ע"פ פ.ש. בע"מ: 510400930 טל: 054-2328172	04/6558211 054-2328172

שורח התכנית	מודד
מספר: 023228265 עילוס: 16970 טל: 04-6021293	מספר: 04-9863410 טל: 04-9863408

שורח התכנית	מודד
מספר: 023228265 עילוס: 16970 טל: 04-6021293	מספר: 04-9863410 טל: 04-9863408

שורח התכנית	מודד
מספר: 023228265 עילוס: 16970 טל: 04-6021293	מספר: 04-9863410 טל: 04-9863408

טבלת שטחים:

שטח	מבצ מוצע	שטח	מבצ מאושר
86.06	במ"ר	100.0	במ"ר
13.94	במ"ר	100.0	במ"ר
100	סה"כ	100	סה"כ