


תכנית בינוי לתכנית מסי יזומק\3655\06

מקום : מושב מרחביה
גוש : 16811
חלקה : 10 , 11
שטח : 4.048 5.592 דונם
הוכן עבור : משפחת דניאל

יעד	שטח	תקן חניה	מס' חניה דרוש	מס' חניה מוצע	חניה הפעולית
בית מגורים קיים	140 מ"ר	2 מעל 120 מ"ר	2	2	--
מגורים בן ממשך (ארוכה)	160 מ"ר	2 מעל 120 מ"ר	2	2	--
מבנה תפעולי לילדים בטיפול משרד	82 מ"ר	1:30	3	4	
משרד	16 מ"ר	1:40	1	1	
סה"כ			8	9	

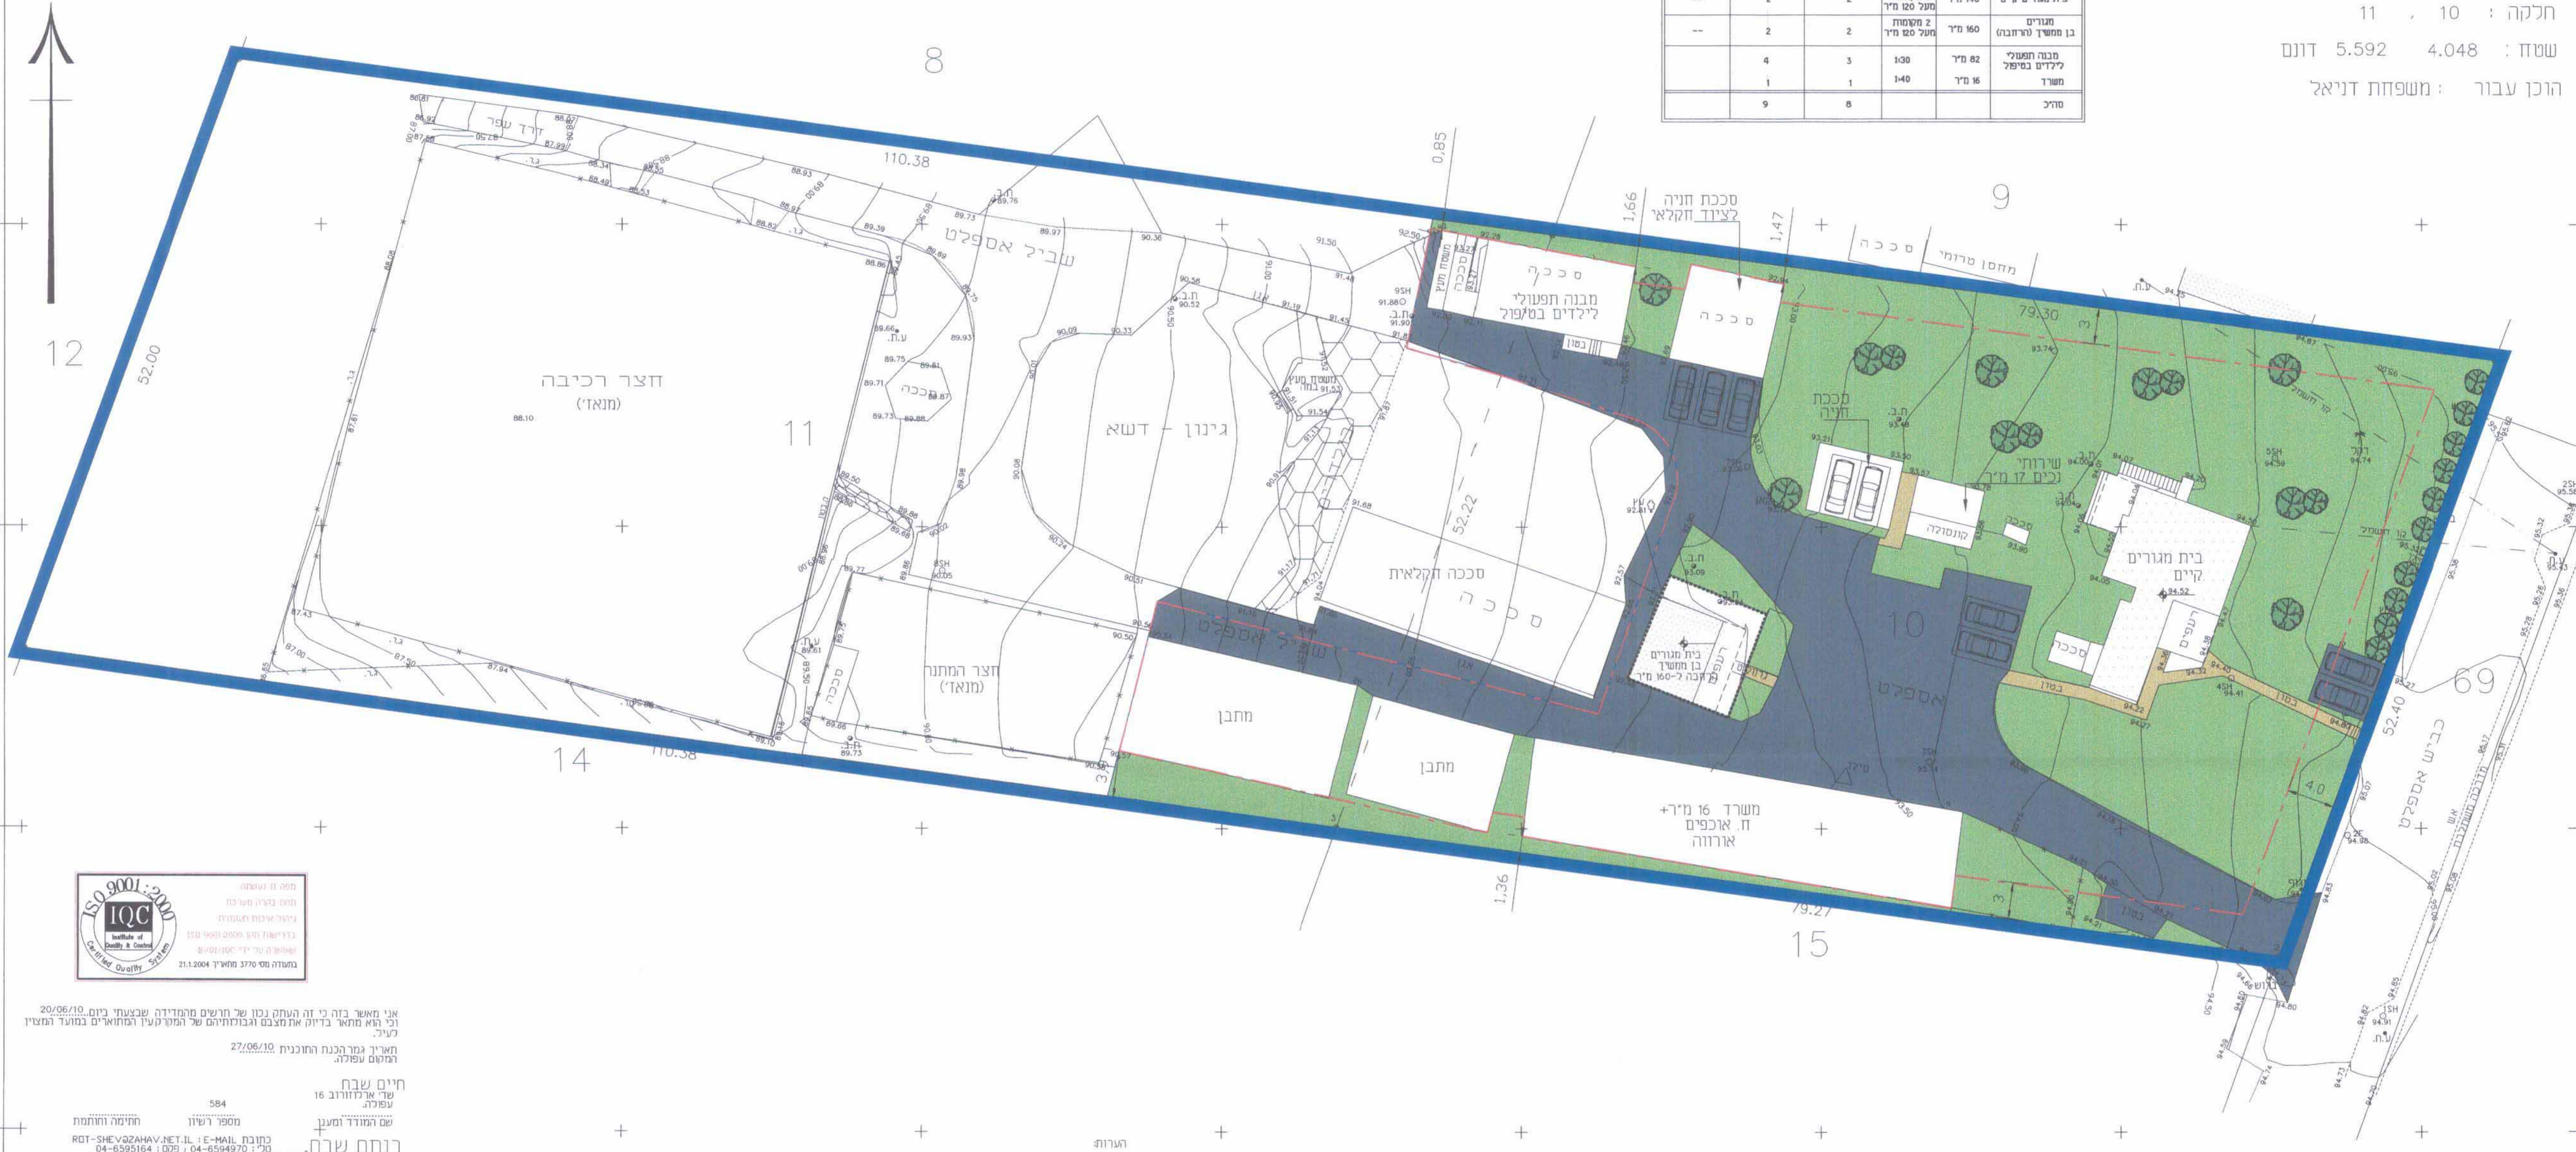

מחוז : הצפון
נפה : יזרעאל
מקום : מושב מרחביה
גוש : 16811
חלקה : 10, 11

חודעה על אישור תכנית מסי יזומק\3655\06
פרטיות בילקוט הפרסומים מס' 505
ענף : מים

חוק התכנון והבניה 1985
חודעה מקומית לתכנון ובניה
"יהושע" ו"יהושע"
חודעה דנה בתוכנית מס' 505
בשינוי מס' 505
החליטה להפקיד/לאשר/להחליט
ע"י ועדה
מועצת החודעה

שם התכנית: שינוי גיאומטרי של תחום מגורים בנחלה מס' 10 - מושב מרחביה

שם המזמין: תכנית: שינוי תכנית: **תכנית בינוי**

קנין: אדריכל אזרחי/ איתי שרשמי: נסים דווירי
תאריך: 27.01.2011

זהבי איתי-אדריכל
טל': 04-6562916 פקס: 04-6555712
Email: zehavi@netvision.net.il
מושב ציפורי - 17910



אני מאשר בה כ"ז העתק נכון של תרשים מהמדידה שבצעתם ביום 20/06/10 וכי הוא מתאר בדיוק את מצבם וגיבולותיהם של המוקדים המוזכרים במועד המצוין לעיל.
תאריך גמר הכנת התוכנית: 27/06/10
המוקם עפולה.
חיים שבת
שר אדריכלות 16 עפולה.
584 מספר רשיון
תתימה והותמת
שם המודד ומענן
רוחם שבת
חברה למדידות, תכנון וייזום בניה בע"מ ש"י אדריכלות 16 עפולה.
הערות:
1. המפה קשורה לרשת ארצית חדשה
2. הגבולות נלקחו מגוש רשום מספר 16811