
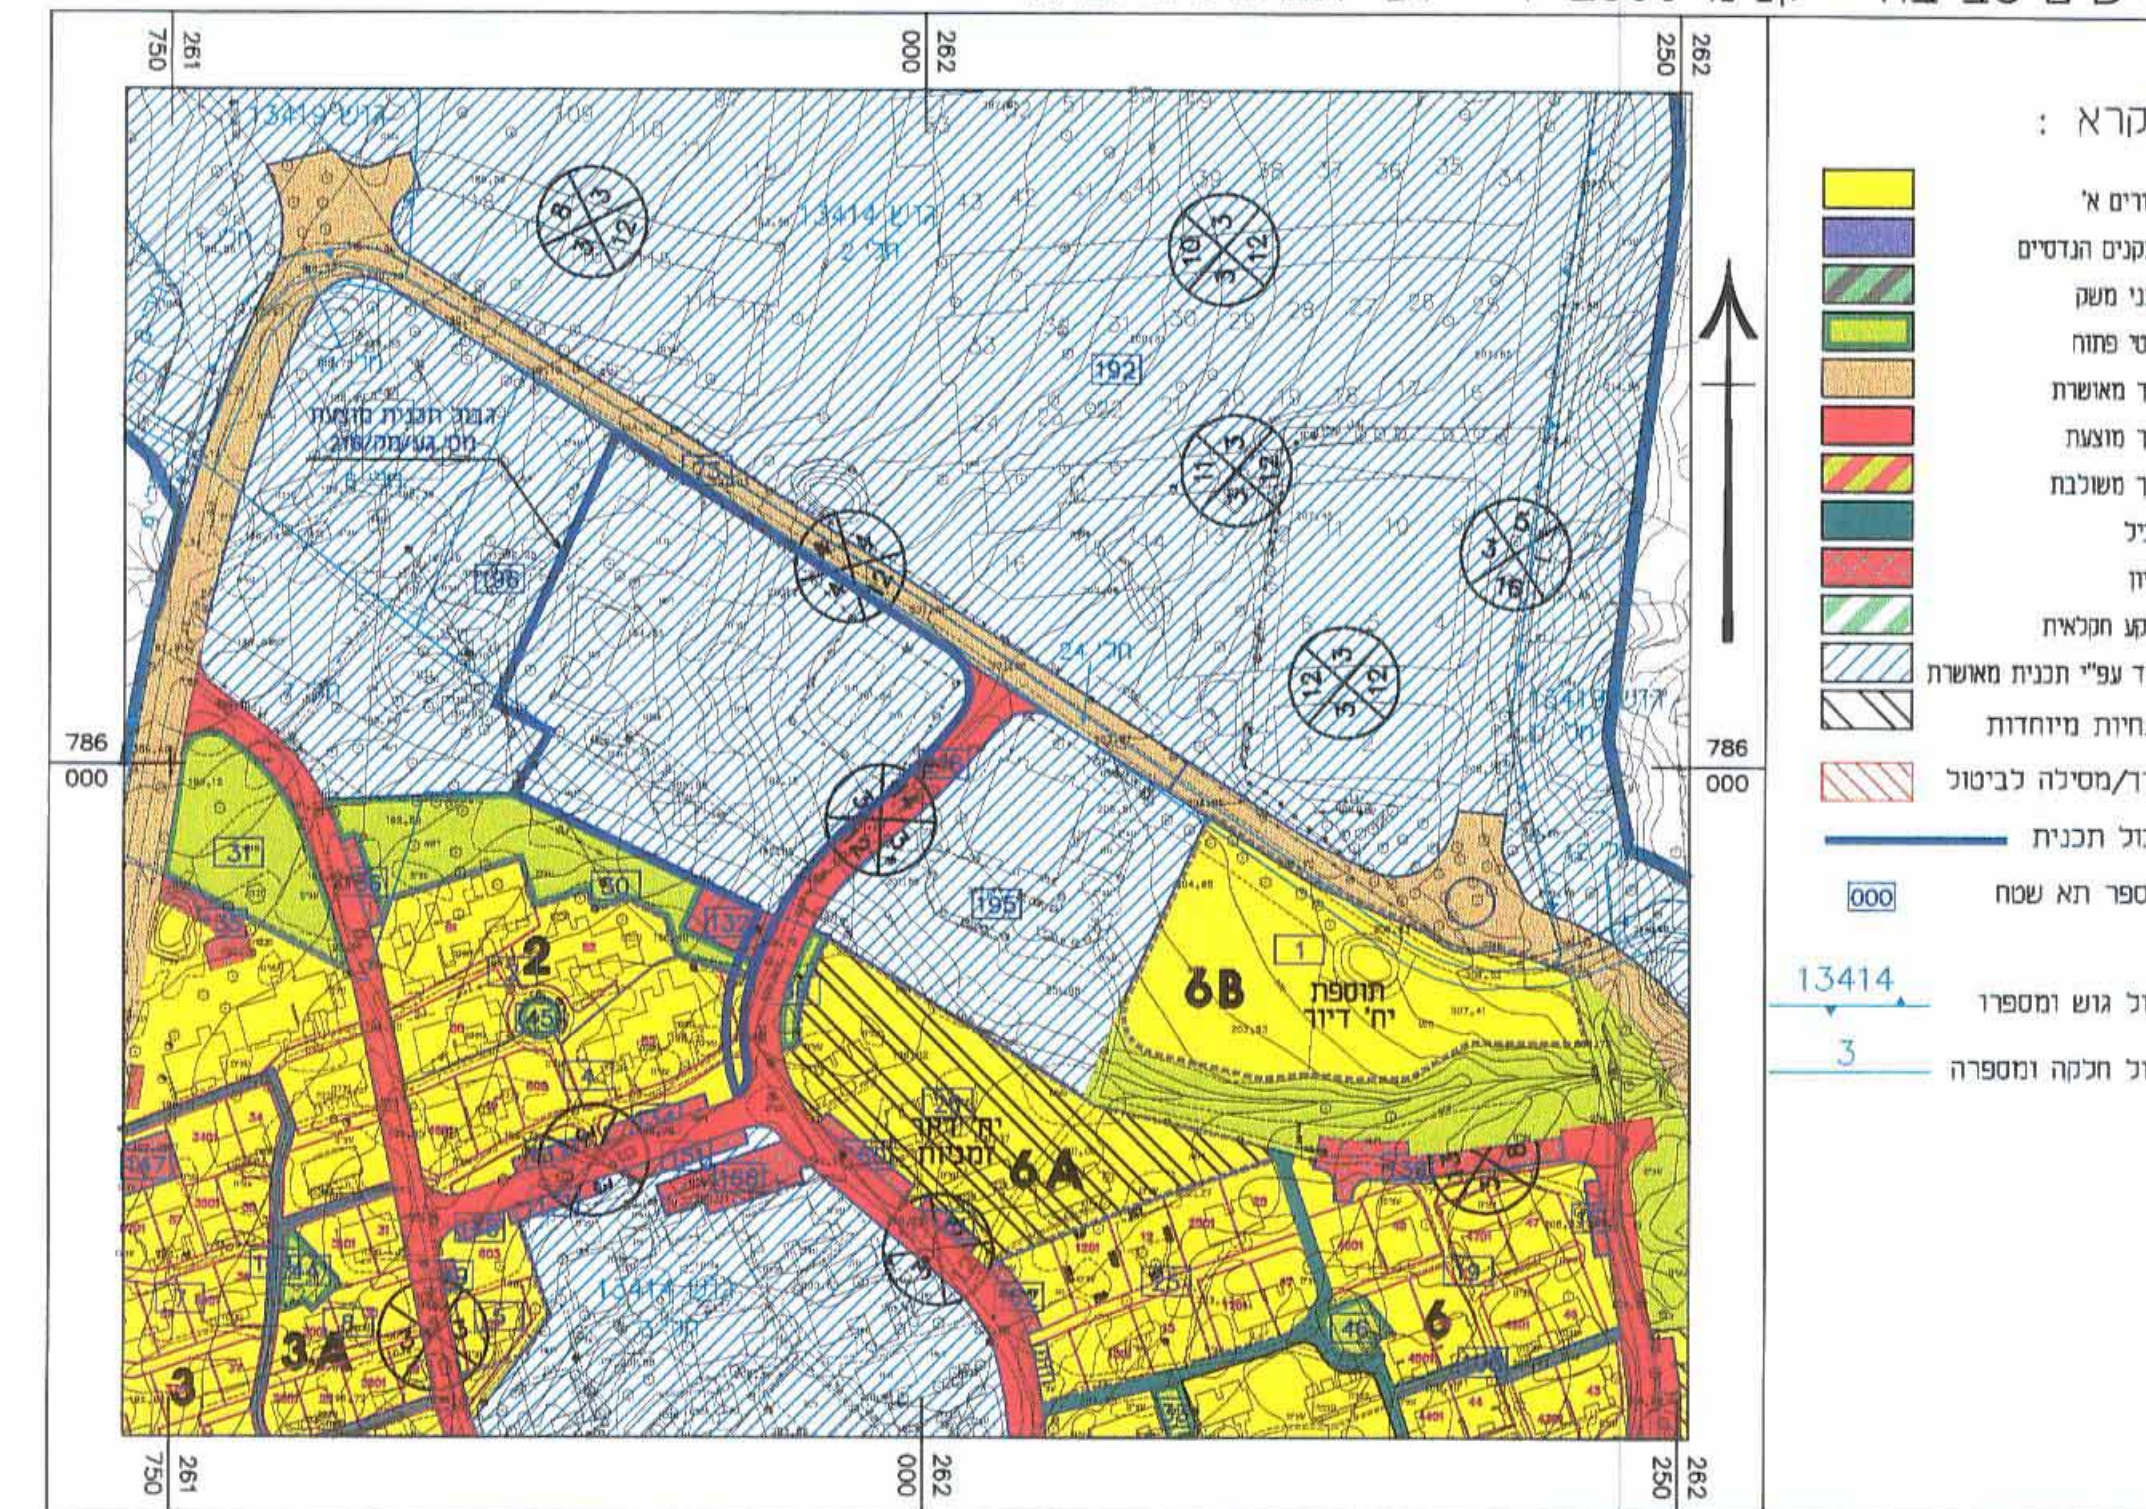



מלואה - קנ"מ 500 1

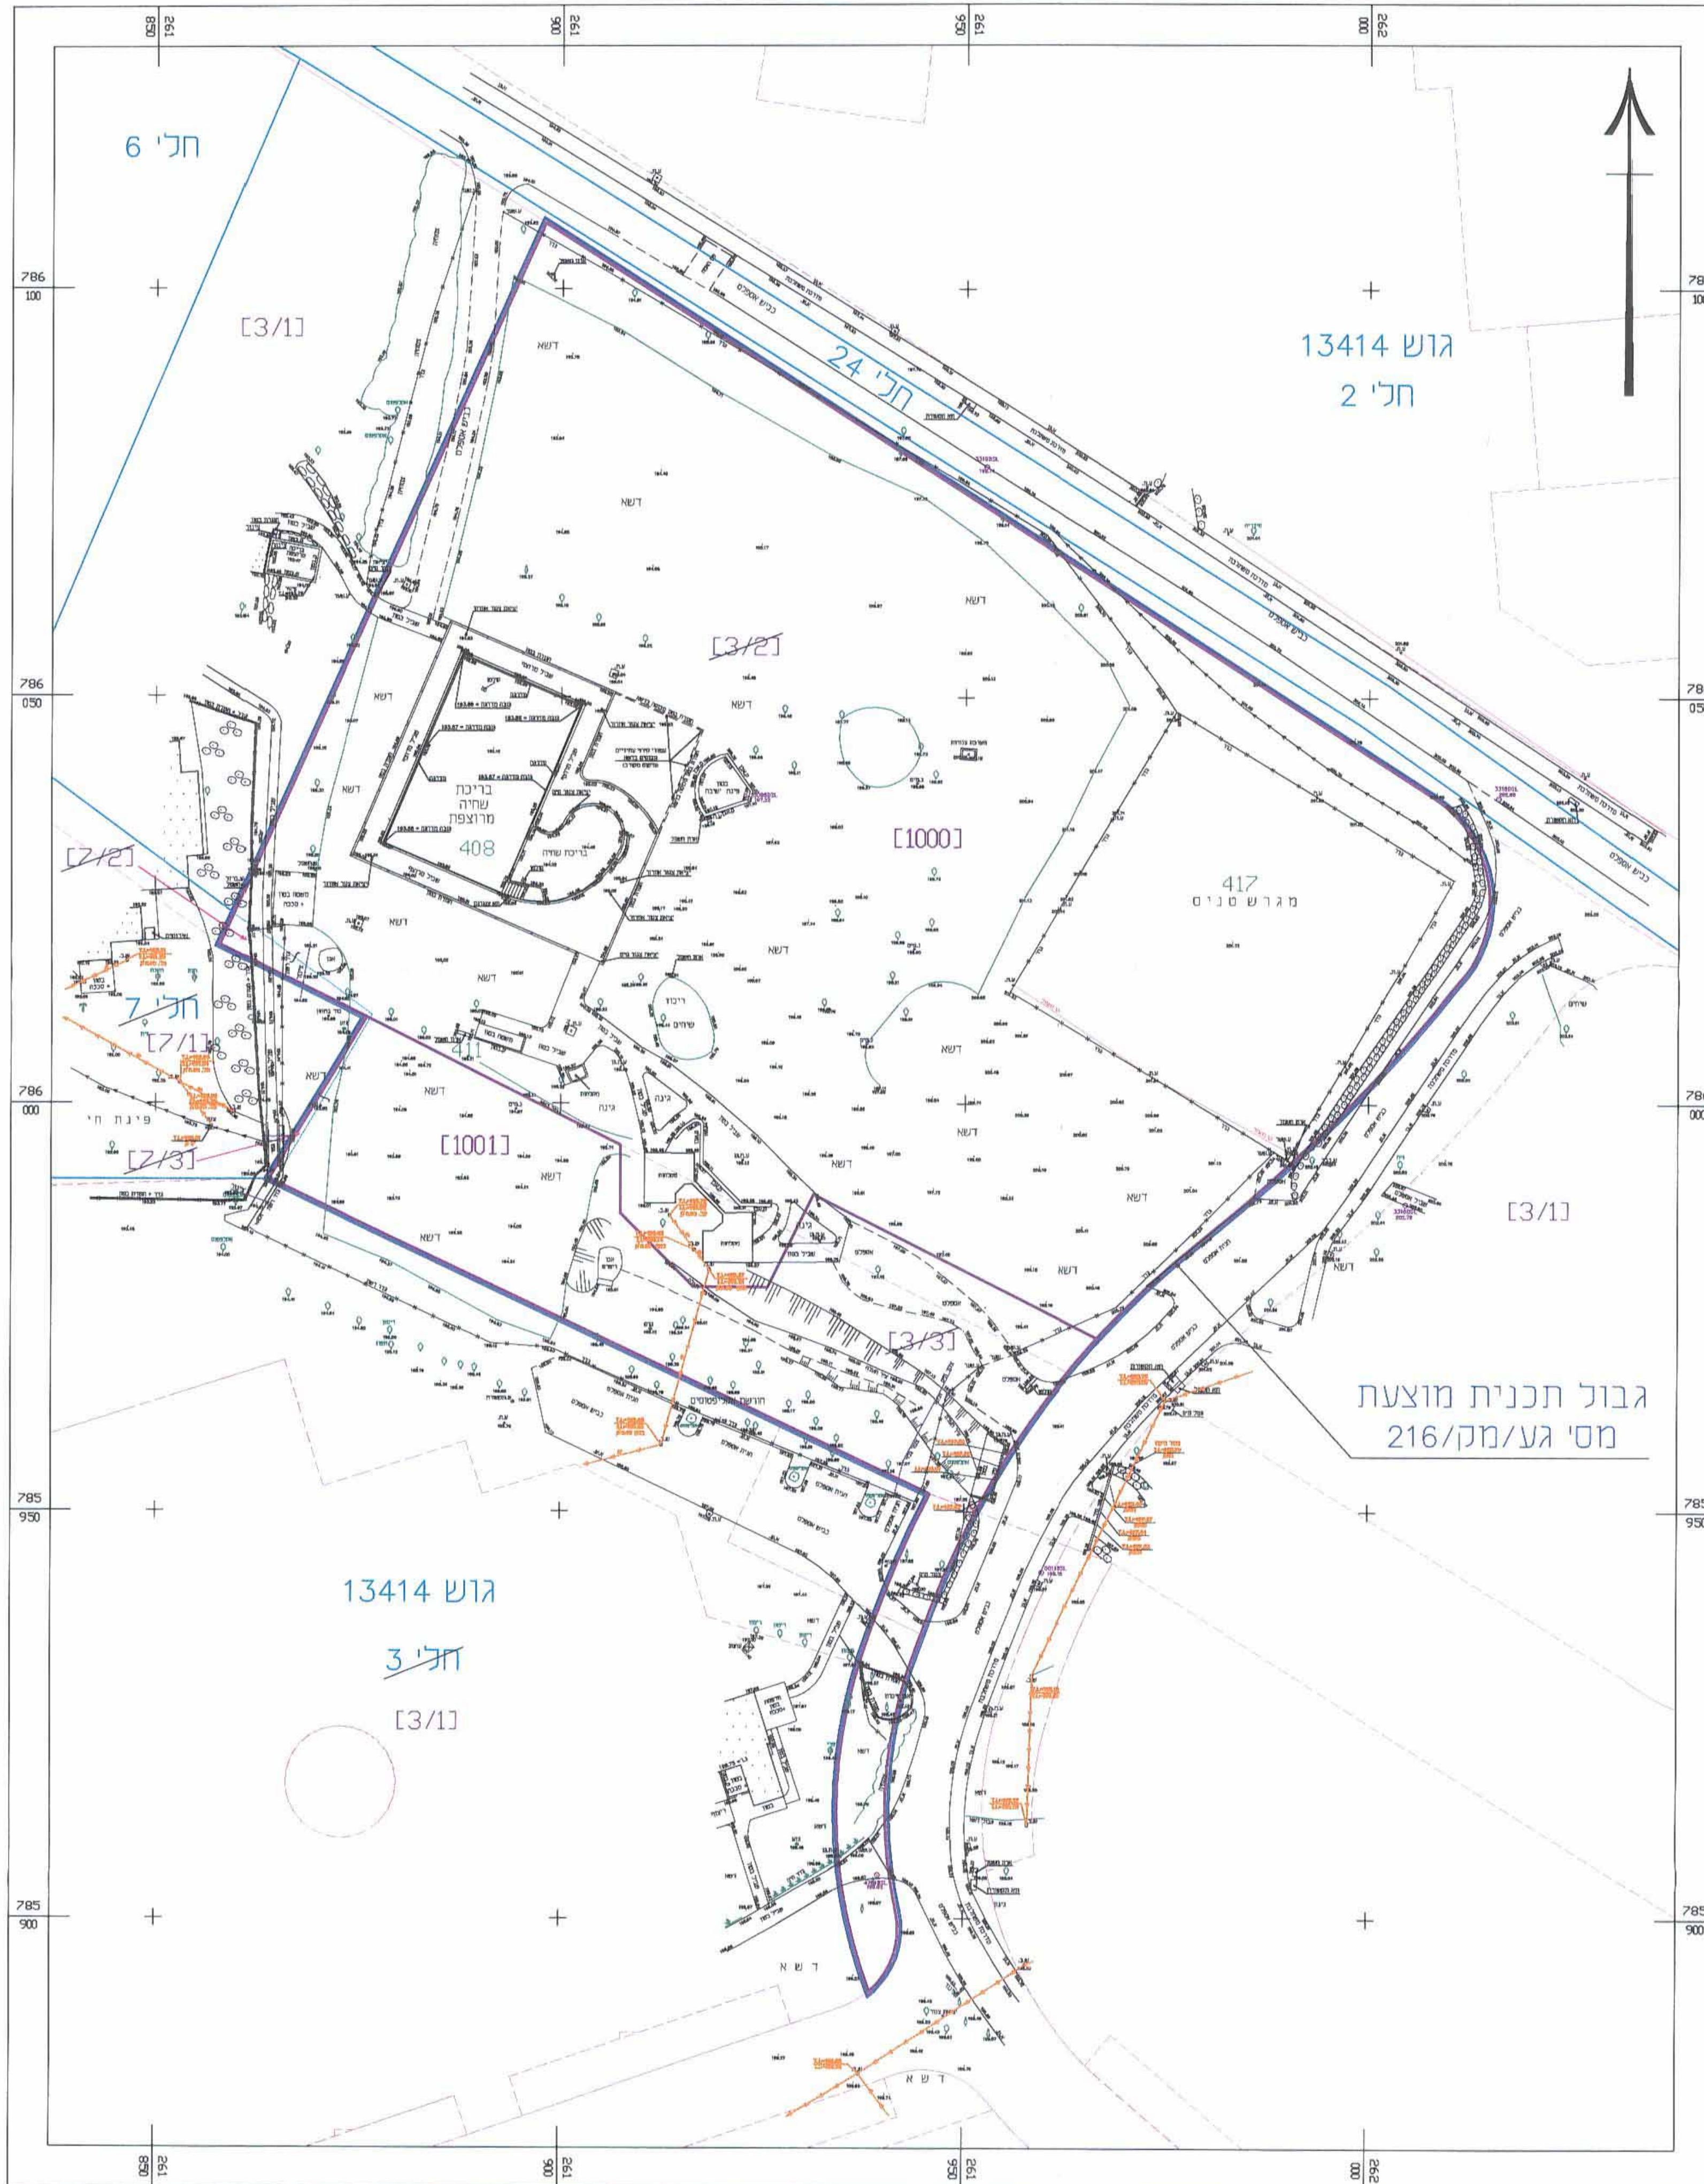

קבוצ שמי
מחלקת מריכת שחיה
תשריט איחוד וחלוקה
גוש 13414
חלקות 3,7 (בחלקן)
מפה מצבית טופוגרפית
קנ"מ 15000

ועדה מקומית נכיל עליון
אישור תכנית מס' גע/מק/216
הועדה המקומית החלטתה לאשר את התכנית
ביום 24.12.2011
יורד וועדה מקומית
216/מק/216
24.12.2011
מחלקת מריכת שחיה
מחלקת מריכת שחיה
מחלקת מריכת שחיה

תשריט איחוד וחלוקה - קנ"מ 1:5000

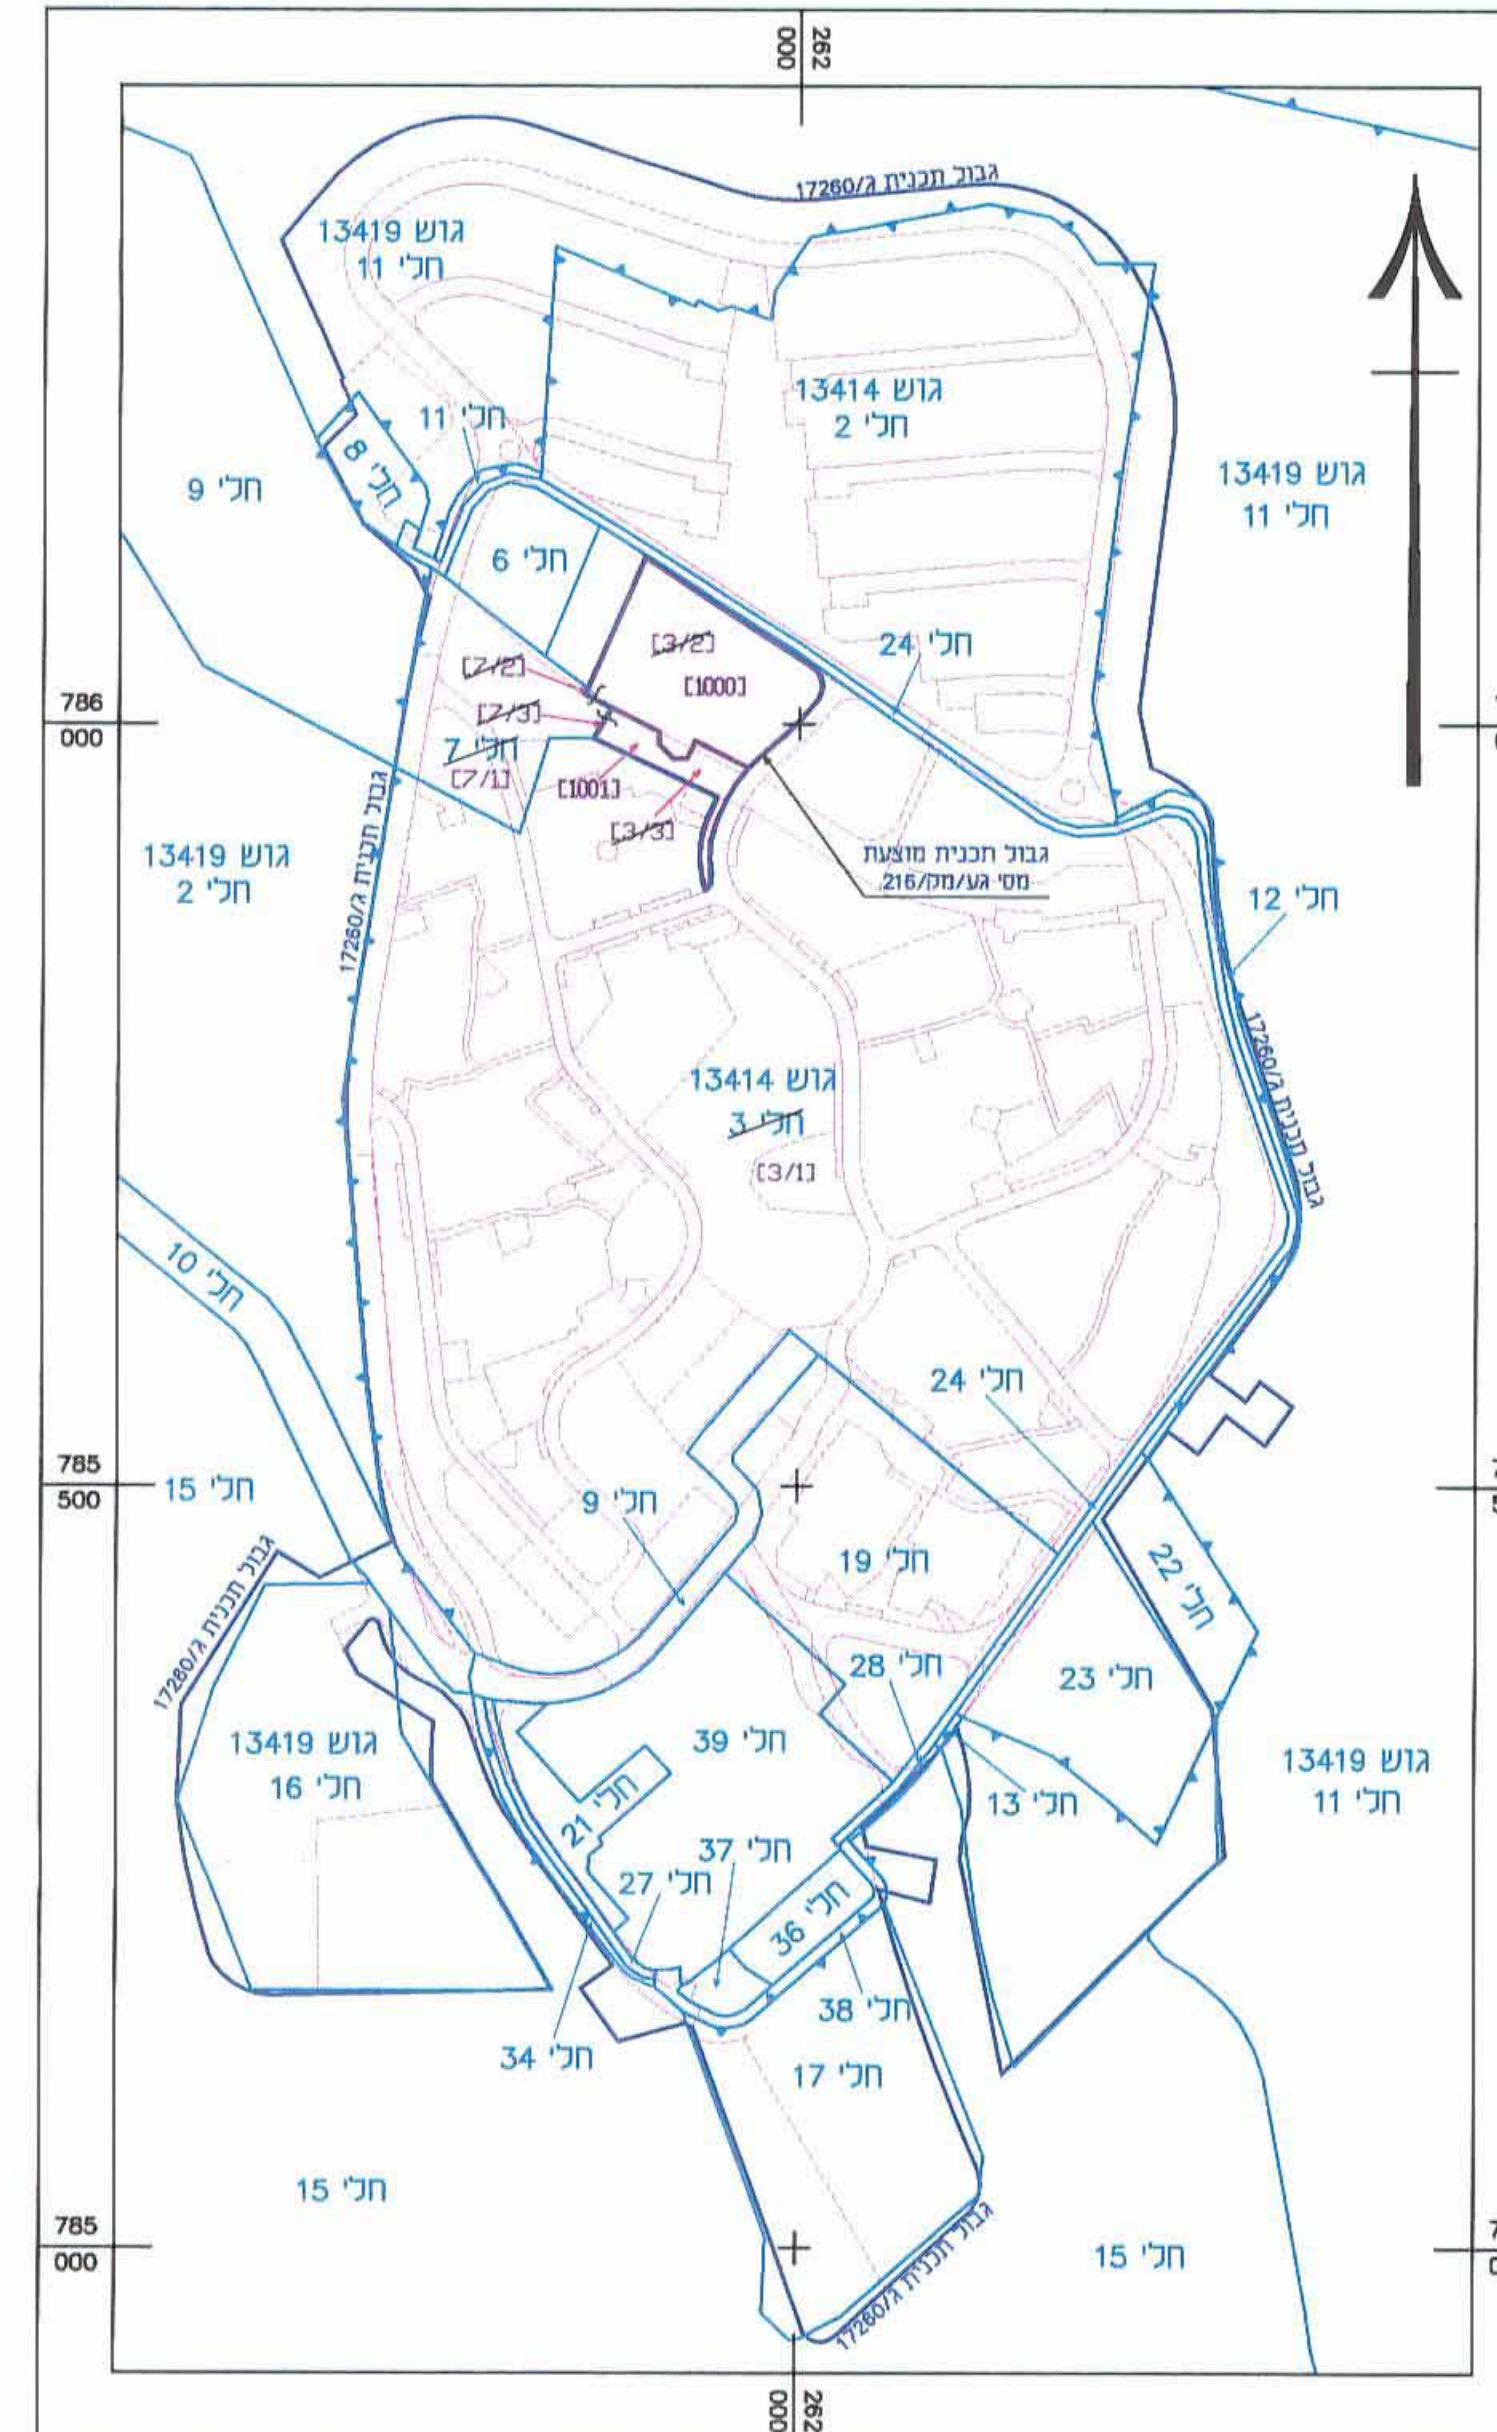

מקרא

2 - גבול חלקת מקור ומספרה
3 - גבול חלקת מקור מתבטל
3/2 - גבול חלקה חדשה ומספרה
----- גבול בין ייעודי שטח לפי תב"ע 17260/ג (לא נכיל)

טבלאות שטחים

1. חלקה

חלקה	מספר חלקה	שטח	שטח	שטח
1	11	279,721	3/1	11.862
2	11	11,862	3/2	0.048
3	11	2,458	3/3	0.015
4	11	294,041	3/1	11.862
5	11	12,880	7/1	0.048
6	11	0,048	7/2	0.015
7	11	0,015	7/3	12,943

2. איחוד

חלקה	מספר חלקה	שטח	שטח	שטח
1	11	11,862	3/1	11.862
2	11	0,048	7/2	0.015
3	11	11,910	1000	2,458
4	11	2,458	3/3	0,015
5	11	0,015	7/3	2,473

חתימות:

מגיש התוכנית
ועדה מקומית
גליל עליון
מנהל מקרקעי ישראל

הערות:
1. המפה קשורה לרשת קואורדינטות ארצית.
2. חוכך לצורך תכנון.
3. לא לצורכי רישום.
4. תאריך המדידה 06.02.2011
5. תאריך עריכת התוכנית 18.12.2011
6. גוש 13414 חלקות מס' 13414 חלקה על בסיס מפת גוש ספרותיות - נתוני המרכז למיפוי ישראל ואינו מהווה אסמכתה לייעודו ושימושו גבולות.
7. רקע תב"ע נצבע ורוד על פי תוכנית מס' ג/17260