


מס' סדורי: 5338/11

- מס' מ.מ.:
- מס' פ.ד.:
- מס' דיסקט:
- מס' תיק חישובים:
- מס' השטרות:

מפה מצבית קנ"מ 1:1250

מחוז : הצפון
 נפה : גולן
 מקום : מעלה גמלא
 גוש : 200000
 חלקות : 13 (חלק)
 הוכן עבור : מזכירות מעלה גמלא

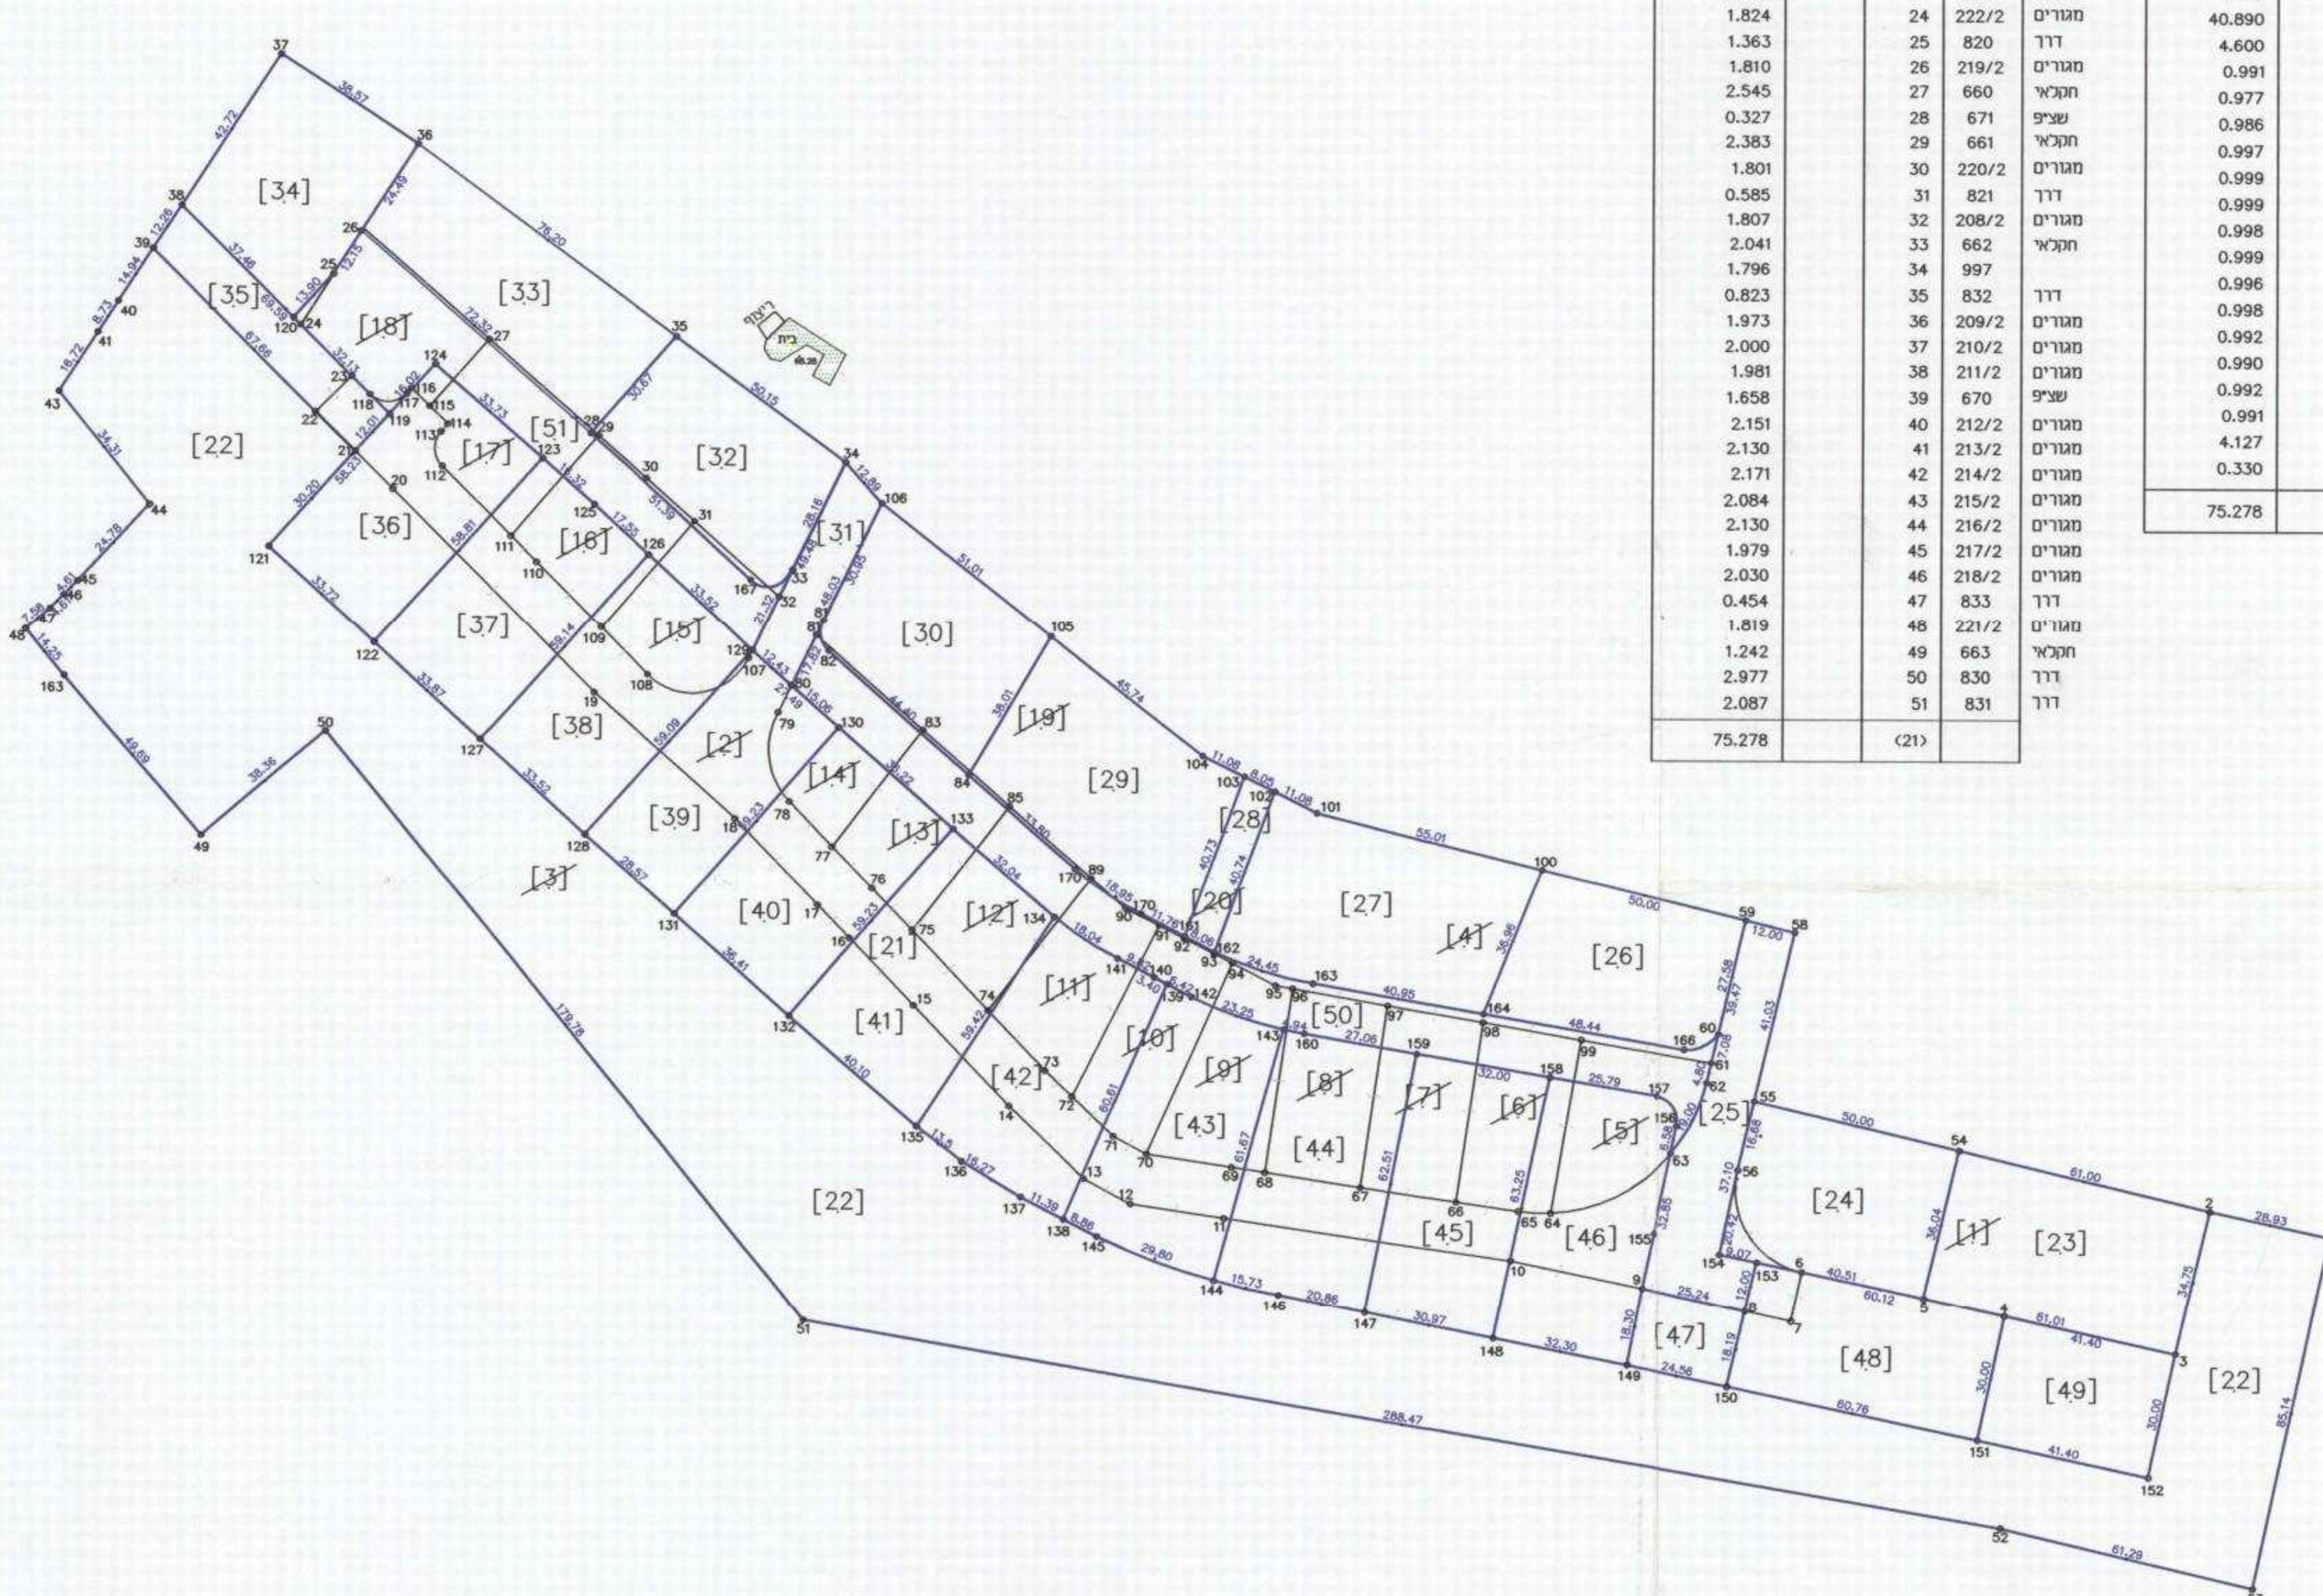

2. חלוקה

השטחים בדונם מטר	מספרי החלקות			
	סופי	ארעי	ת.ב.מ.ת.ש.נ.	
23.148		22	996	
2.159		23	664	חקאי
1.824		24	222/2	מגורים
1.363		25	820	דרר
1.810		26	219/2	מגורים
2.545		27	660	חקאי
0.327		28	671	שציפ
2.383		29	661	חקאי
1.801		30	220/2	מגורים
0.585		31	821	דרר
1.807		32	208/2	מגורים
2.041		33	662	חקאי
1.796		34	997	
0.823		35	832	דרר
1.973		36	209/2	מגורים
2.000		37	210/2	מגורים
1.981		38	211/2	מגורים
1.658		39	670	שציפ
2.151		40	212/2	מגורים
2.130		41	213/2	מגורים
2.171		42	214/2	מגורים
2.084		43	215/2	מגורים
2.130		44	216/2	מגורים
1.979		45	217/2	מגורים
2.030		46	218/2	מגורים
0.454		47	833	דרר
1.819		48	221/2	מגורים
1.242		49	663	חקאי
2.977		50	830	דרר
2.087		51	831	דרר
75.278		(21)		

1. איחוד

השטחים בדונם מטר	מספרי החלקות		
	סופי	ארעי	
3.898		1	212/1
7.528		2	
40.890		3	
4.600		4	
0.991		5	221/1
0.977		6	220/1
0.986		7	219/1
0.997		8	218/1
0.999		9	217/1
0.999		10	216/1
0.998		11	215/1
0.999		12	214/1
0.996		13	213/1
0.998		14	212/1
0.992		15	211/1
0.990		16	210/1
0.992		17	209/1
0.991		18	208/1
4.127		19	
0.330		20	
75.278		21	

משרד הפנים
 מחוז הצפון ועדה מחוזית
 26.03.2012
 בועה בלב
 נדרה עי"ה

חוק התכנון והבניה, התשכ"ח - 1965
 משרד הפנים - מחוז הצפון
 הוועדה המחוזית החליטה ביום:
 05/03/12
 לאשר את התכנית

התכנית לא נקבעה טענה אישור חשר
 התכנית נקבעה טענה אישור חשר


23/11/11
 תאריך

הודעה על אישור תכנית מס' 19/058
 מורטמה בילקוט הפרטמים מס'
 מיום:

הערות :

1. הגבולות ושטח המגרשים נלקחו מתוכנית התב"ע.
 2. גבולות שאינם מתוארים הם בלתי מסויגים.
 3. סמני גבול שאינם מתוארים הם ברזלי זיט.
 4. המספרים בסוגריים מרובעים הם מספרי חלקות ארעיים.
 5. 221/1 מס' מגרש בתכנית המאושרת
 - 221/2 מס' מגרש בתוכנית החדשה
- מס' עבודה : Survey_G5338/11
 לא לצרכי רישום

קנה מידה 1:1250

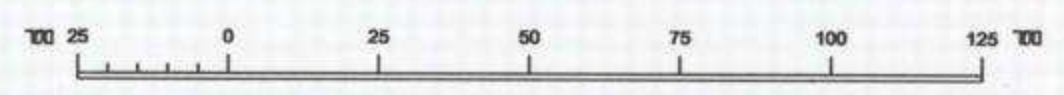

תאריך: 10/02/11 | חתימה:
 לא לצרכי רישום
 אימו האני פרחת
 מהנדס ומודד מוסמך-רשיון מס 759
 בוקעאתא רמת הגולן 73421 ת.ד. 2332
 נ"ד : 050-8826031
 E-MAIL : AIMFAR@WALLA.com