

משרד  
ת. 05  
2012  
ג. 2  
פ. 1

# תכנית מס' ג/16207 כרום-בית עלמין

תכנית מפורטת

## נספח בינוי וניקוז-מנחה

|                  |                                             |                                                                  |
|------------------|---------------------------------------------|------------------------------------------------------------------|
| סוג איחוד וחלוקה | סמכות ראשית<br>המספלת בתכנית<br>ועדה מחוזית | היתרים או הרשאות<br>תכנית שניתן מכוחה להוציא<br>היתרים או הרשאות |
| ללא איחוד וחלוקה | ועדה מחוזית                                 | תכנית שניתן מכוחה להוציא<br>היתרים או הרשאות                     |

מחזור :  
מרחב תכנון מקומי :  
רשות מקומית :  
ישוב :  
שטח התכנית :  
קנה מידה :  
צפון  
גליל עליון  
מ.א. מבואות החרמון  
כרום  
355 דונם  
1:250

גושים וחלקות בתכנית:

| גוש   | סוג הגוש | חלקות בשלמותן | חלקי חלקות |
|-------|----------|---------------|------------|
| 13573 | מוסדר    | -             | 9,11       |
| 14078 | מוסדר    | -             | 3,21       |
| 14079 | מוסדר    | -             | 6,7,19     |

חתימת מודד:

חותמות מוסד התכנון:




שלב: תקף מהדורה: 1 תאריך עדכון: 11.2011


שמות וותימות:

|                       |                         |                                        |                 |                 |
|-----------------------|-------------------------|----------------------------------------|-----------------|-----------------|
| יוזם התכנית           | מנעם אורית מבואות חרמון | סוכן: צומת כח - דג גליל עליון          | השם: 04-6902389 | השם: 04-6942950 |
| מנעם התכנית           | מנעם אורית מבואות חרמון | סוכן: צומת כח - דג גליל עליון          | השם: 04-6902389 | השם: 04-6942950 |
| בעל הזכויות<br>במקרקע | מינהל מקרקעי ישראל      | סוכן: רחוב חרמון 2 ת.ד. 580 נצרת עילית | השם: 04-6453273 | השם: 04-6558211 |
| עורך התכנית           | אבישי טאוב              | סוכן: אבישי טאוב תחן אורית ובני עזר    | השם: 04-6938468 | השם: 04-6934977 |
| מודד                  | סבאג מנדס               | סוכן: שד' וול 93 קרית שמונה ת.ד. 255   | השם: 04-6902818 | השם: 04-6959844 |

תאריך עדכון מידות:

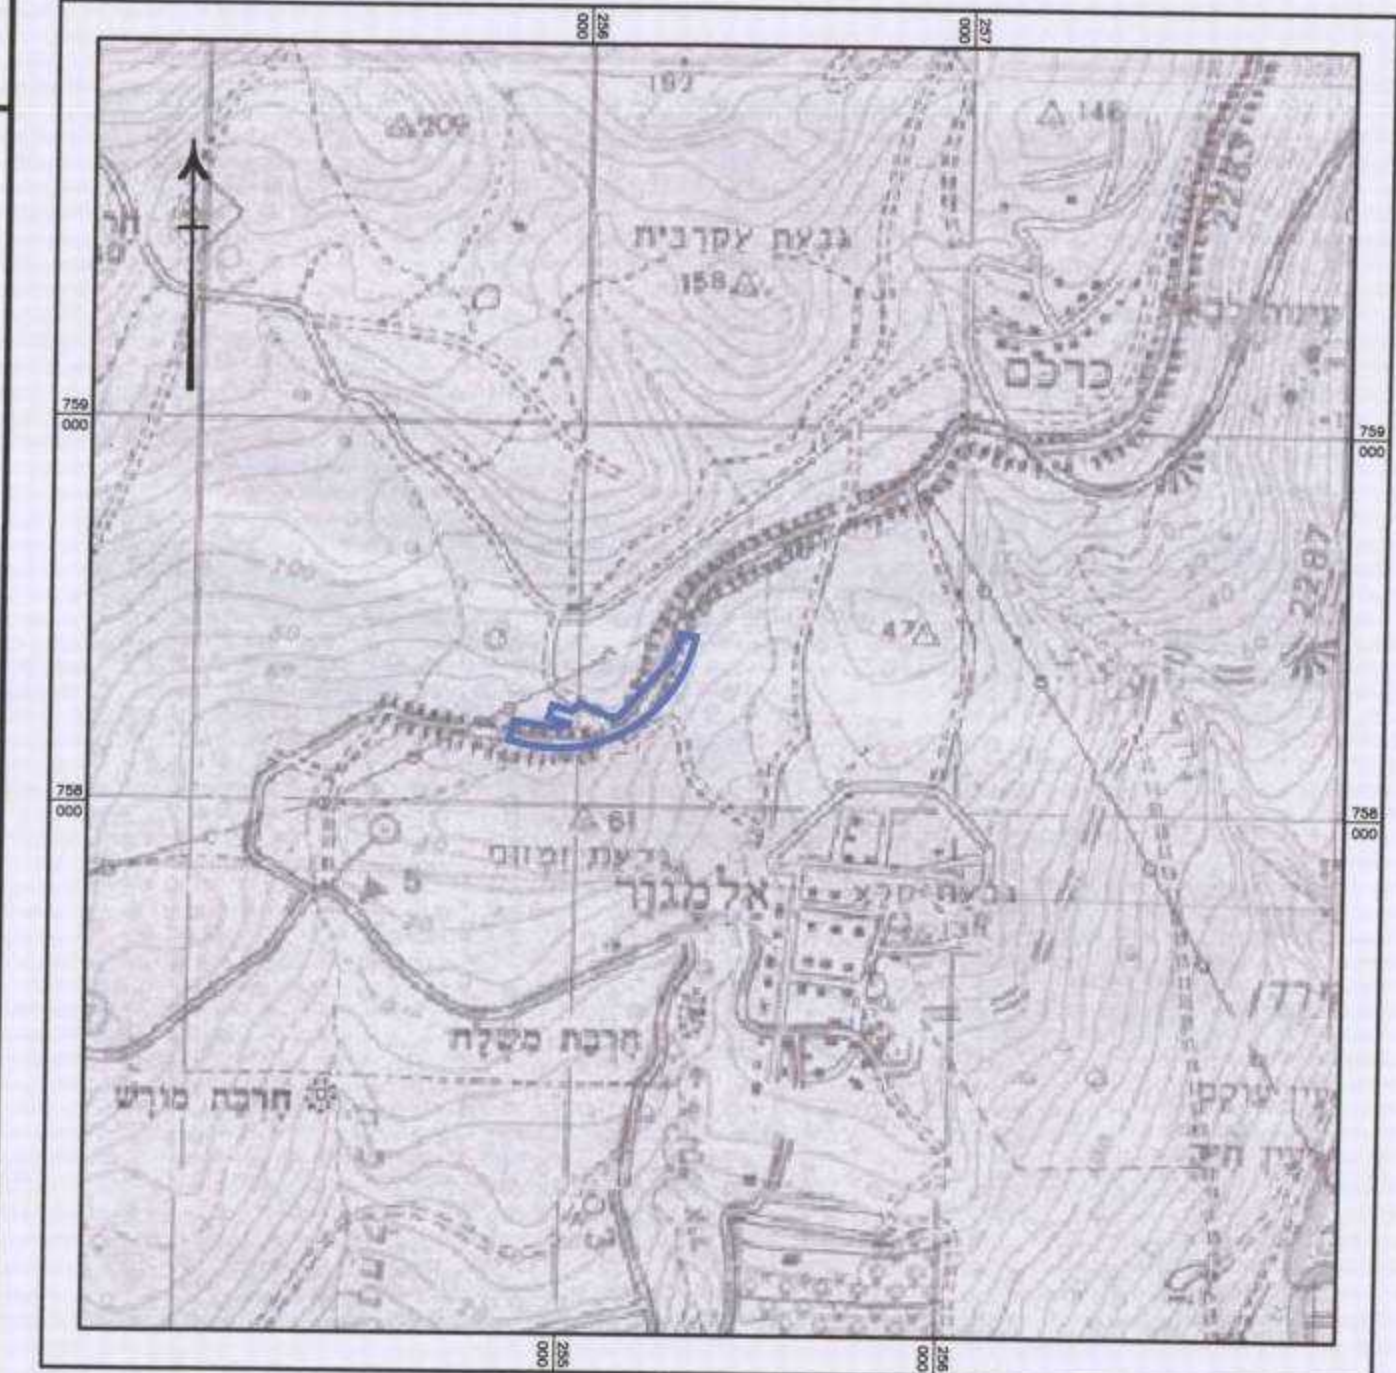

תרשים התמצאות כללית קנ"מ 1:20,000

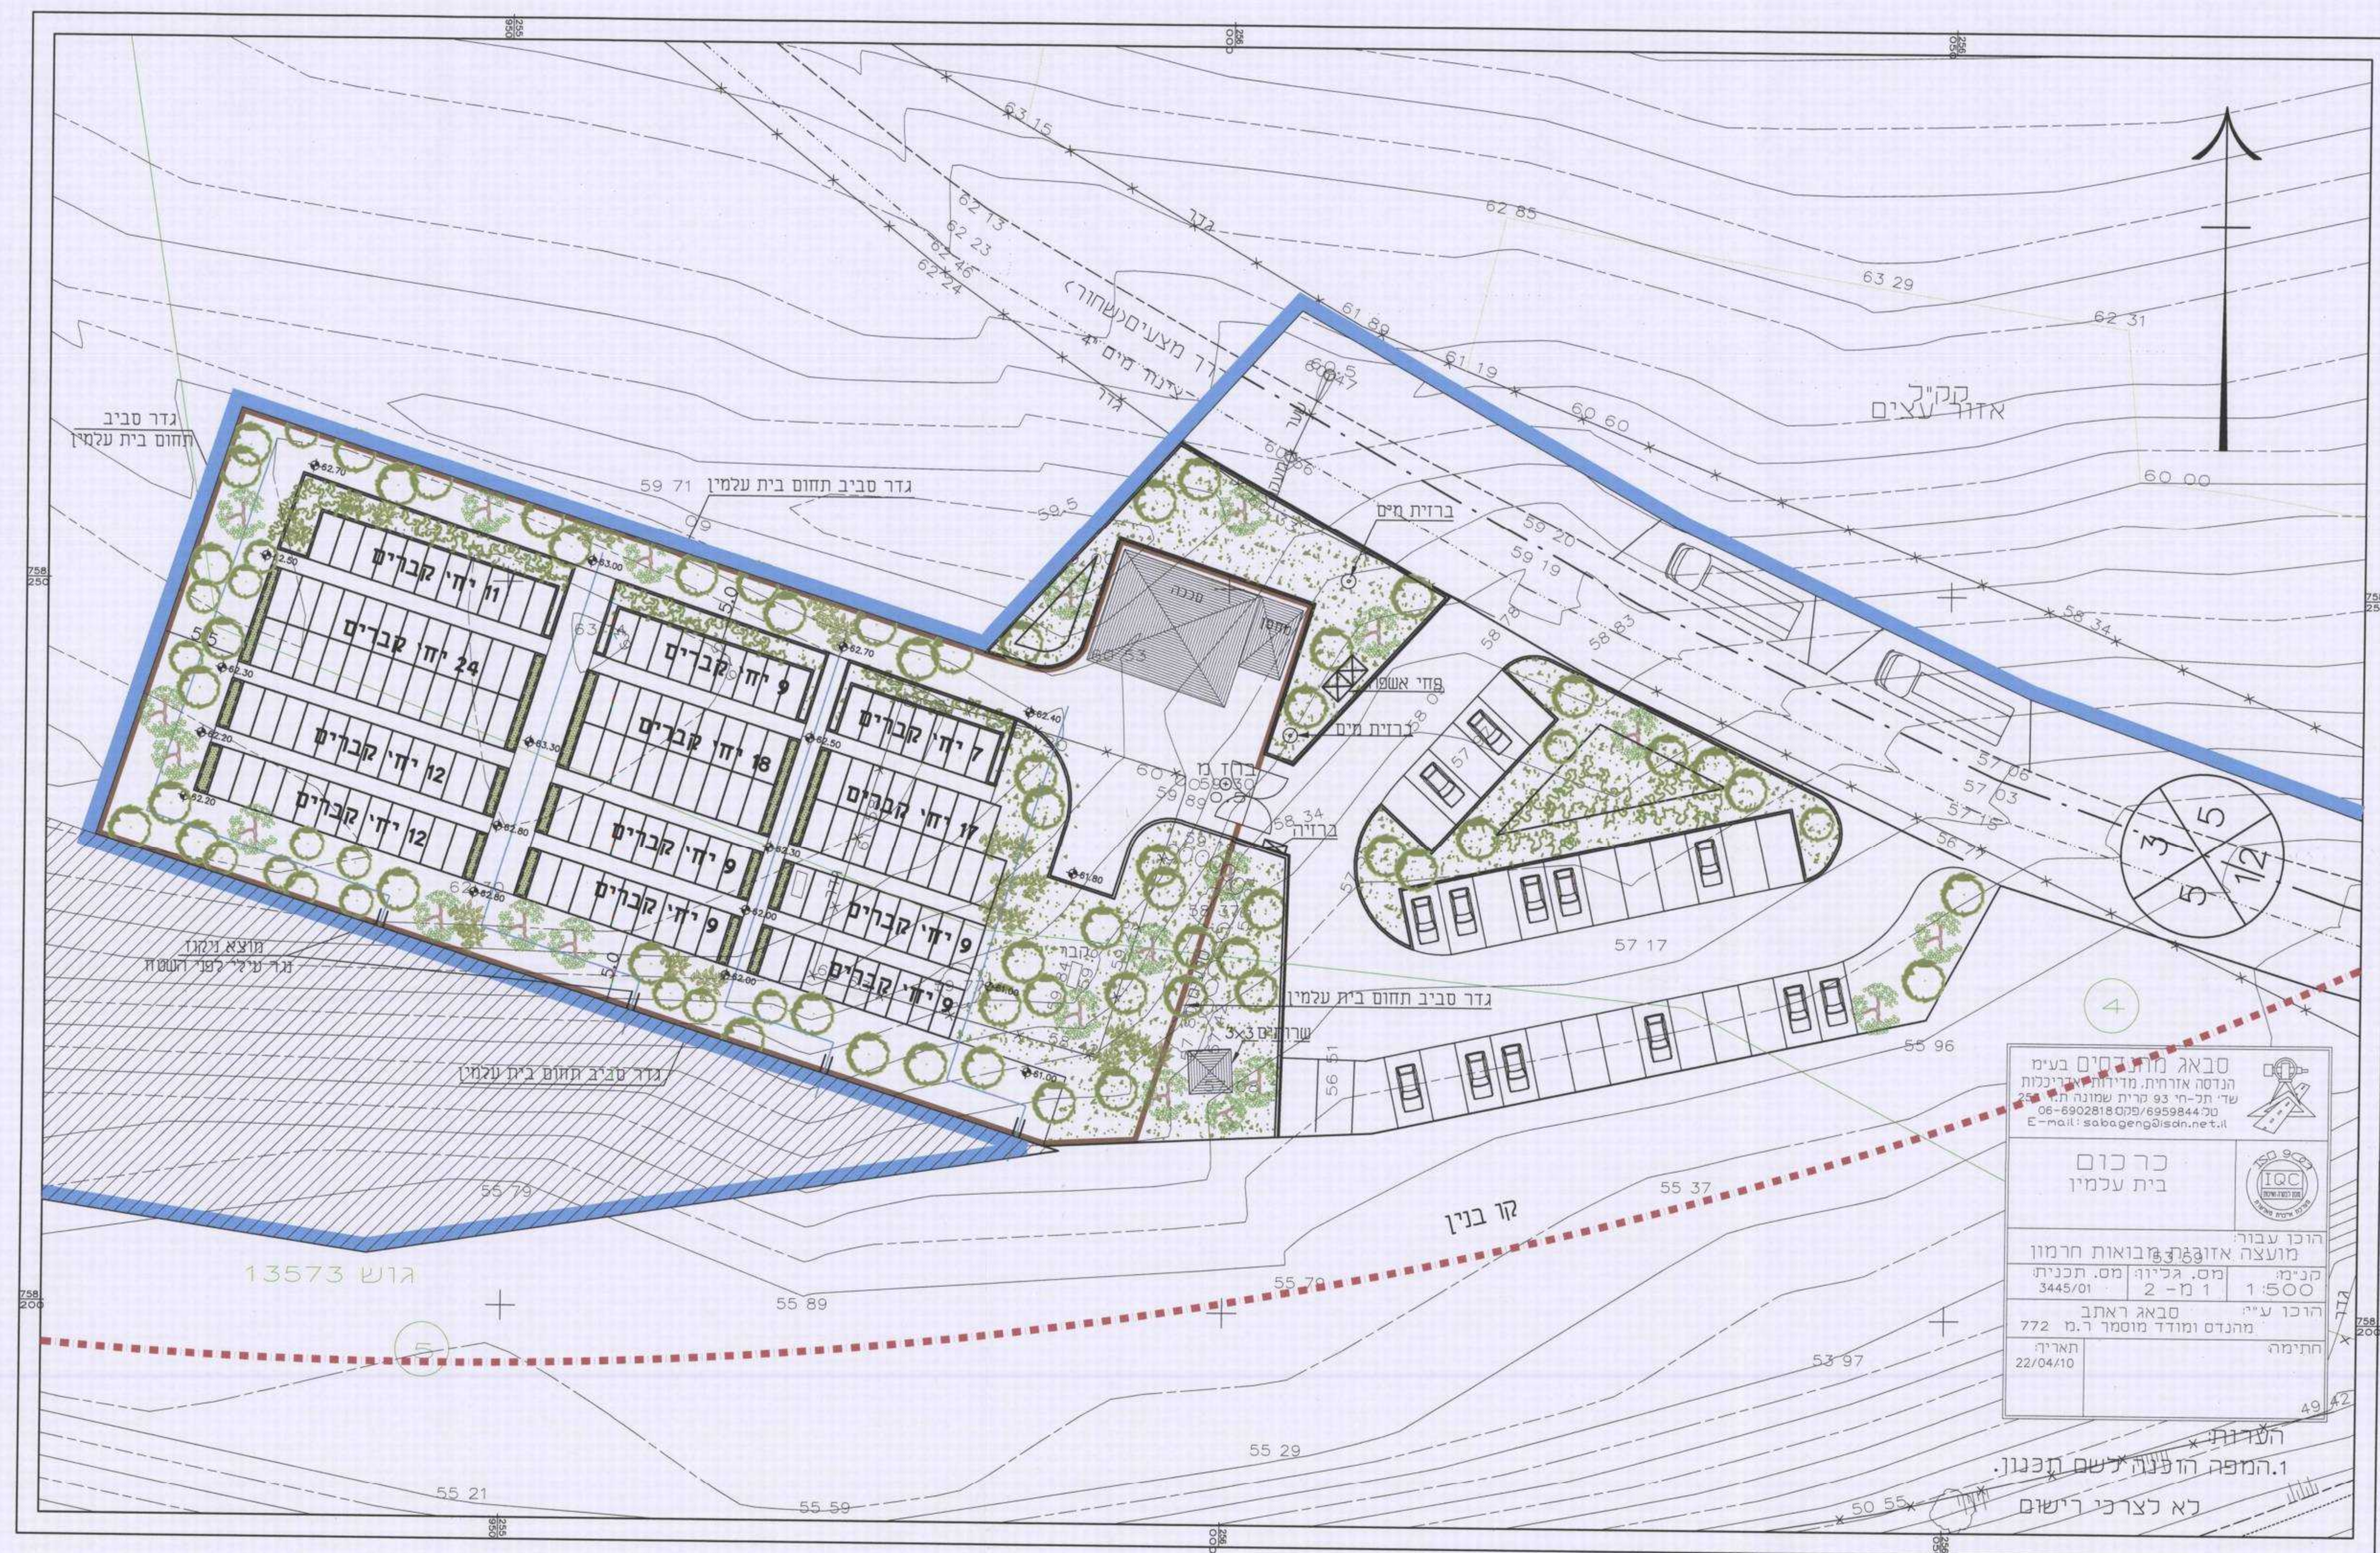

**סבאג מנדס**  
הנדסה אורית. מידות אורית. תכנית  
שד' וול 93 קרית שמונה ת.ד. 255  
06-6902818/06-6959844  
E-mail: sabageng@israel.net.il

**כרום**  
בית עלמין


הוכר ע"י:  
מועצה אזורית מבואות חרמון  
מס. גליל 2 מ-1 1:500  
3445/01  
הוכר ע"י:  
סבאג מנדס  
הנדסה ומודד מוסמך ר.מ. 772  
תאריך:  
22/04/10

החתימה:

הערות:  
1. המפה הוצגה לשיעור תכנון.  
לא לצרכי רישום

### מקרא:

- גבול תכנית
- קו בנין
- קו ניקוז
- שטח להחזרת מי גר עילי

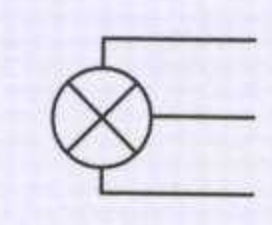

מס' דרך  
קו בנין  
רוחב הדרך