

אשרור תכנית
מס' 19327
תאריך: 25/03/11

תכנית מס' ג / 19327

ראש פינה הרחבה ב' מגרש 23

נספח חלוקה

סוג התכנית	סמכות ראשית	סוג איחוד וחלוקה	היתרים או הרשאות
תכנית מפורשת	ועדה מחוזית	חלוקה בהסכמת כל הבעלים	תוכנית שמוכחה ניתן להוציא היתרים או הרשאות

מחוז :
מרחב תכנון מקומי :
רשות מקומית :
ישוּב :
שטח התכנית :
קנה מידה :

הצפון :
צפת :
מועצה מקומית ראש פינה :
ראש פינה :
1.710 דונם :
1 : 500

איכלו ראש פינה
אגודה שותפות מסלית
בראש פינה
מס' אגודה 570023036

נושים וחלקות בתכנית:
נוש' : 13946
סוג הגוש : מוסדר
חלקות בשלטון : 59,79.86.88
חלקי חלקות : 23

שלב: מילוי תנאים למתן תוקף מהדורה : 3 תאריך : 03.01.2012

פשידו הפנים מחוז צפון
הודיע על אשרור תכנית מס' 19327
מחוז צפון
מס' 19327
תאריך: 25/03/11

מחוז :
נפה :
מקום :
גוש :
חלקה :
הוכן עבור :



1-חלוקה

מספר חלקה	שטח דונם מטרי	לפי ת.ב.ע.	
		ארעי	סופי
5626/ג	1.210	[23A]	[23B]
אזור מגורים בישוב כפרי	0.500		
אזור מגורים	1.710		23

תרשים סביבה קני"מ 1:250
לפי תכנית ג/5626



תשריט חלוקה קני"מ 1:250

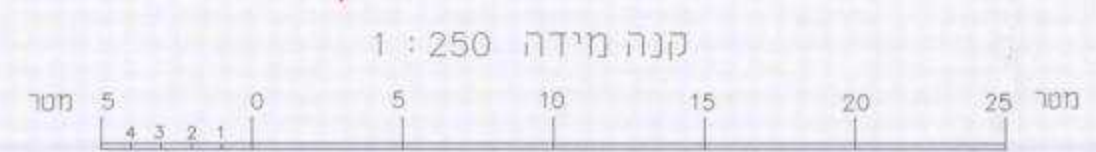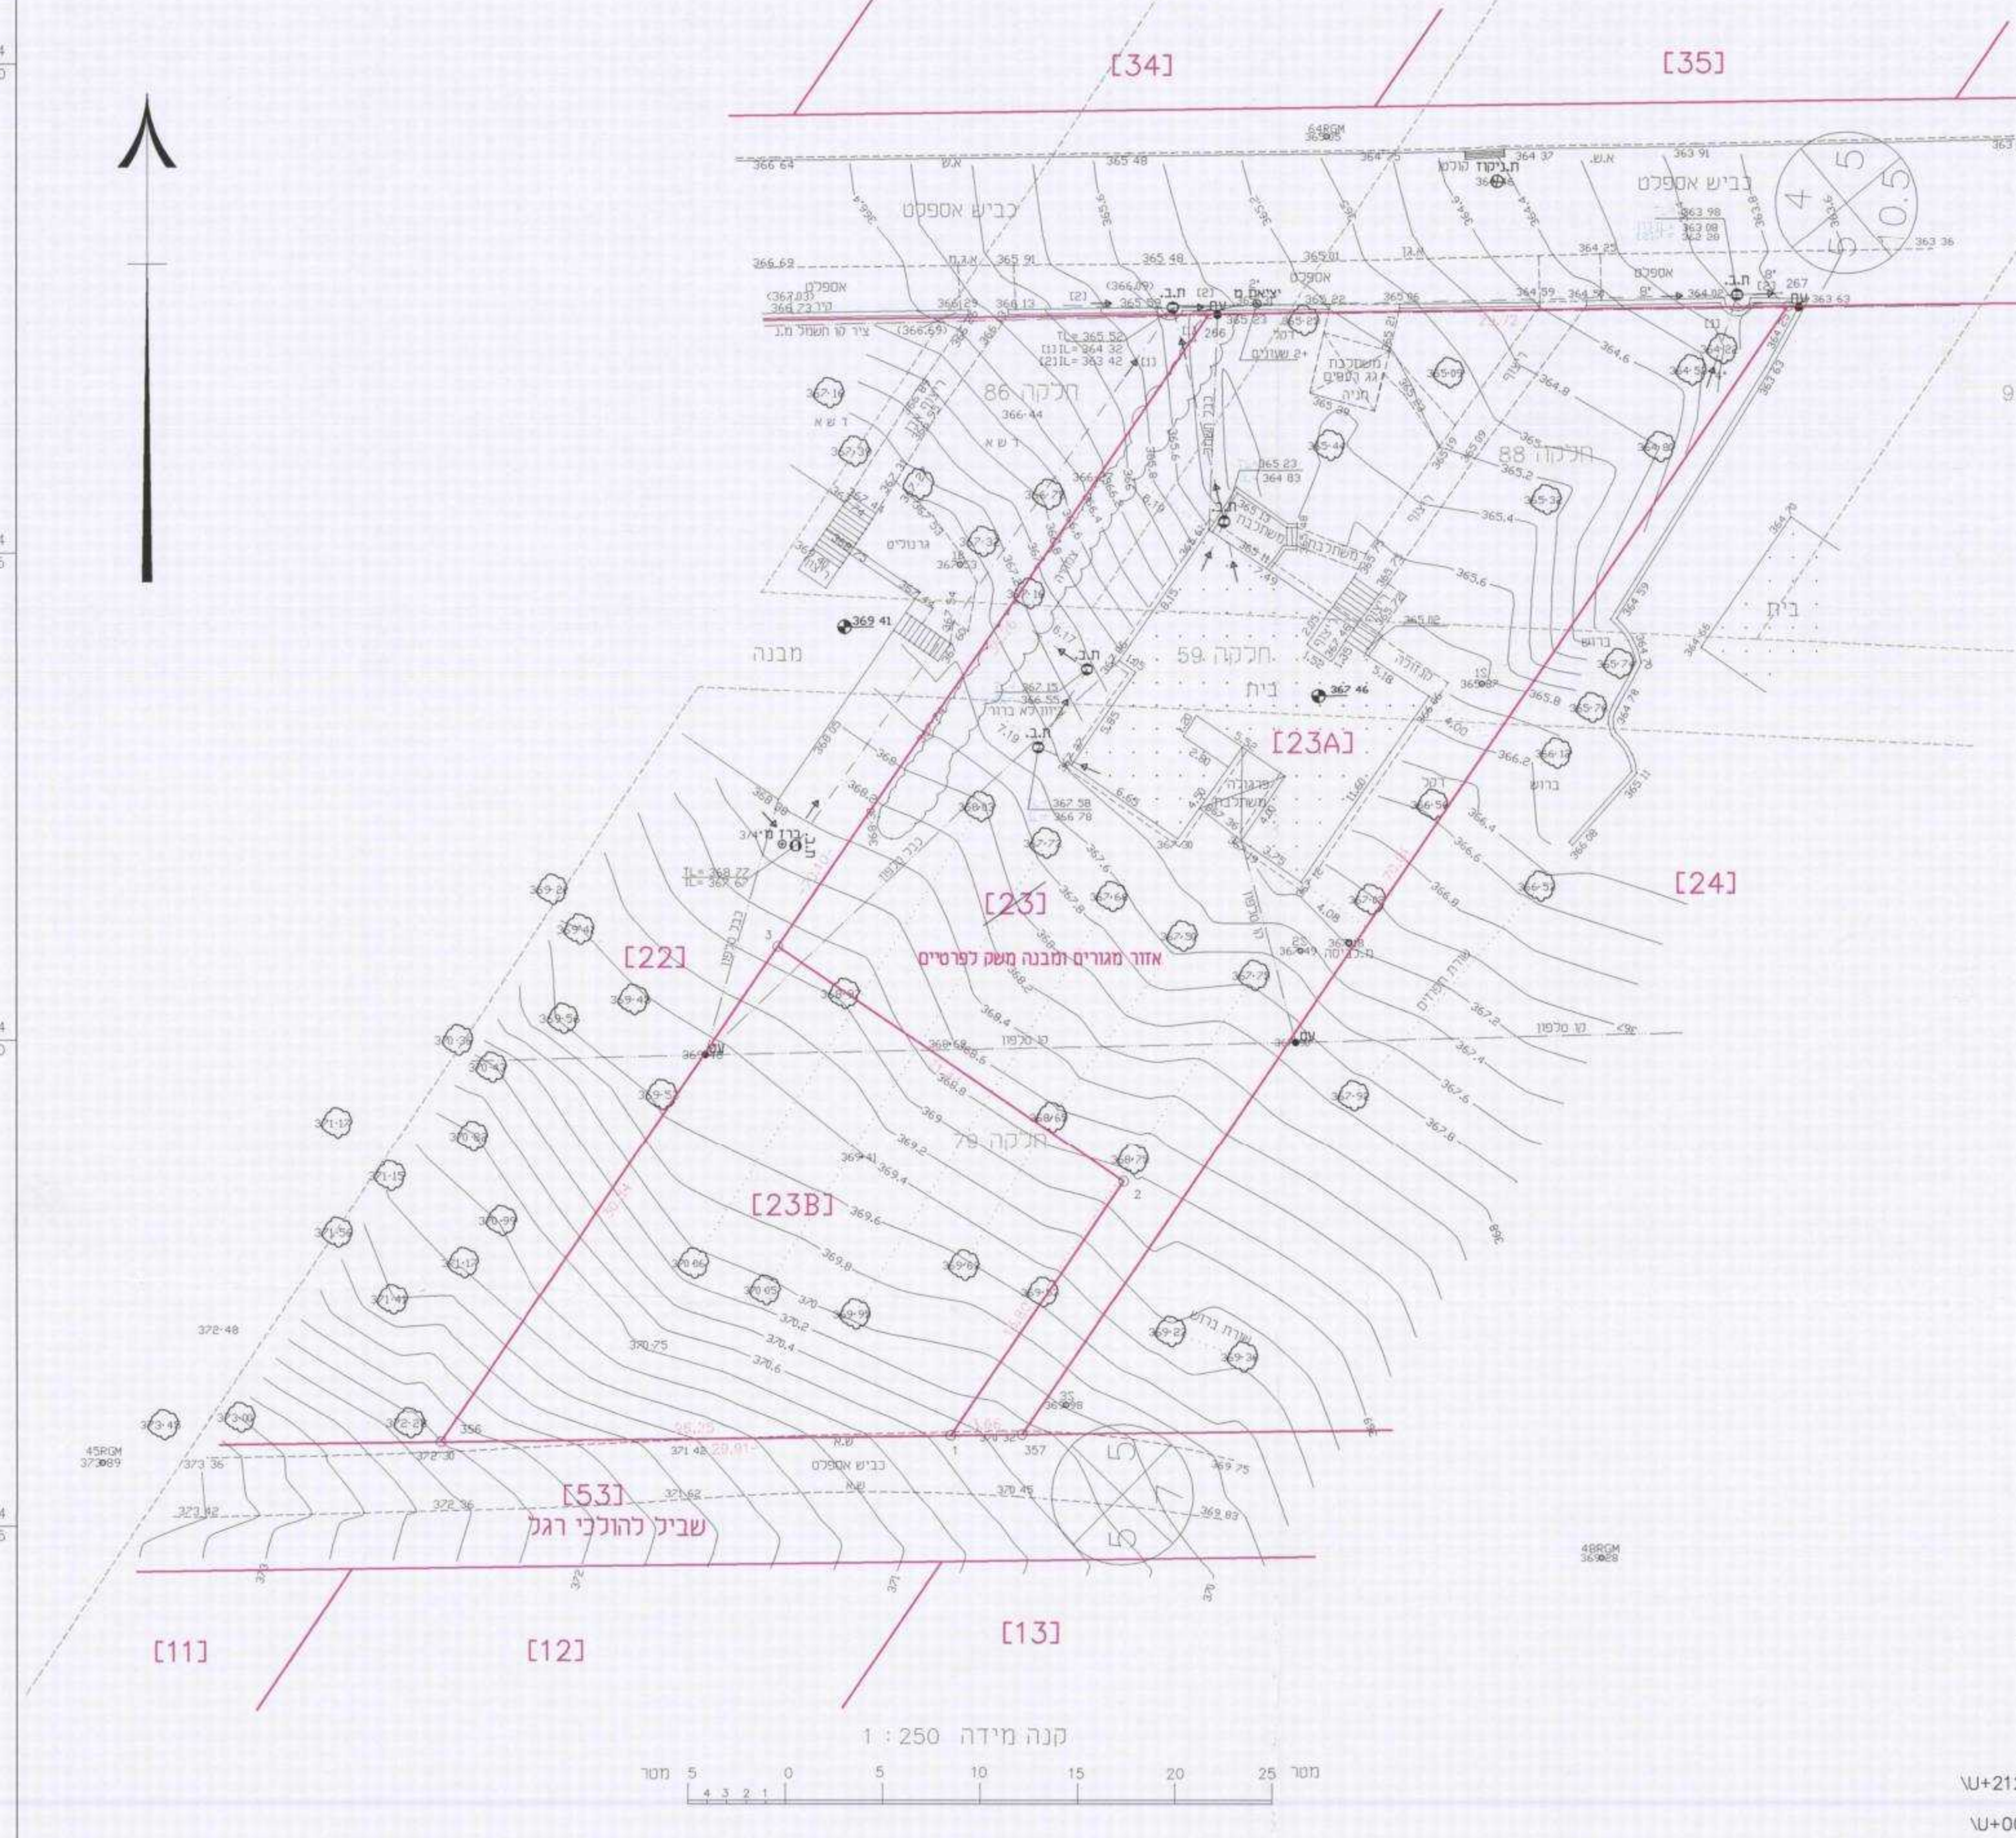

מס תכנית : 7391-5/10
תאריך : 25/03/11
מס תכנית : 772
מס תכנית : 1091

סבאג מהנדסים בע"מ
מדידת הנדסה אזרחית ותכנון ואדריכלות
שד' תל-חי 93 כרית שדונה ת.ד. 255
סל' 04-6959844 פקס 04-6902818
Email : sabag@sabageng.co.il

סבאג ראתב, מהנדס תכנון ומוסר ר.מ. 772
סבאג מועדון מהנדס ומתכנן ר.מ. 1091

סבאג ראתב
ר.מ. 772

מס תכנית : 7391-5/10
תאריך : 25/03/11
מס תכנית : 772
מס תכנית : 1091