19479/ג

הצעת דרך גישה בין החלקות 14 ו-17, גוש 17568 - כפר מנדא

תכנית מפורטת

נספח תנועה - תנוחה

סוג איחוד וחלוקה	סמכות ראשית מטפלת בתכנית	היתרים או הרשאות
ללא איחוד וחלוקה	ועדה מחוזית	תכנית שמכוחה ניתן להוציא היתרים או הרשאות

מחוז : **הצפון**

מרחב תכנון מקומי : **גבעות אלונים**

רשות מקומית : **מ.מ. כפר מנדא**

שטח התכנית : **5322 מ"ר**

קנה מידה: **1 : 500**

גושים וחלקות בתכנית:

גוש	סוג הגוש	חלקות בשלמותן	חלקי חלקות
17568	מוסדר	17	14

חותמות מוסד התכנון :

משרד הפנים מחוז צפון
חוק התכנון והבניה, התשכ"ה 1965
אישור תכנית מס' 19479/ג
הועדה המחוזית לתכנון ובניה החליטה ביום 31/05/12 לאשר את התכנית
מנהל מינהל התכנון
יו"ר הועדה המחוזית

הודעה על אישור תכנית מס' 19479/ג
פורסמה בילקוט הפרסומים מס' _____
ביום _____

שלב: מילוי תנאים לתיקוף **מהדורה :** 1 **תאריך :** 20/12/2011

הערה
התספח הינו נספח מנחה ולא מחייב.

מזאוי נסאן
מהנדס תנועה וכבישים
מ.ר. 79631-טל. 050/5589133

תאריך	תפוצה	שינוי	תאריך	מהות השינוי	חתימה
			3/2011	לפי הועדה	

משרד אינג' גסאן מזאוי
תכנון כבישים וייעוץ תנועתי
נצרת ת.ד.8064-מיקוד 16000 פקס. 04-6566475 טל 050-5589133
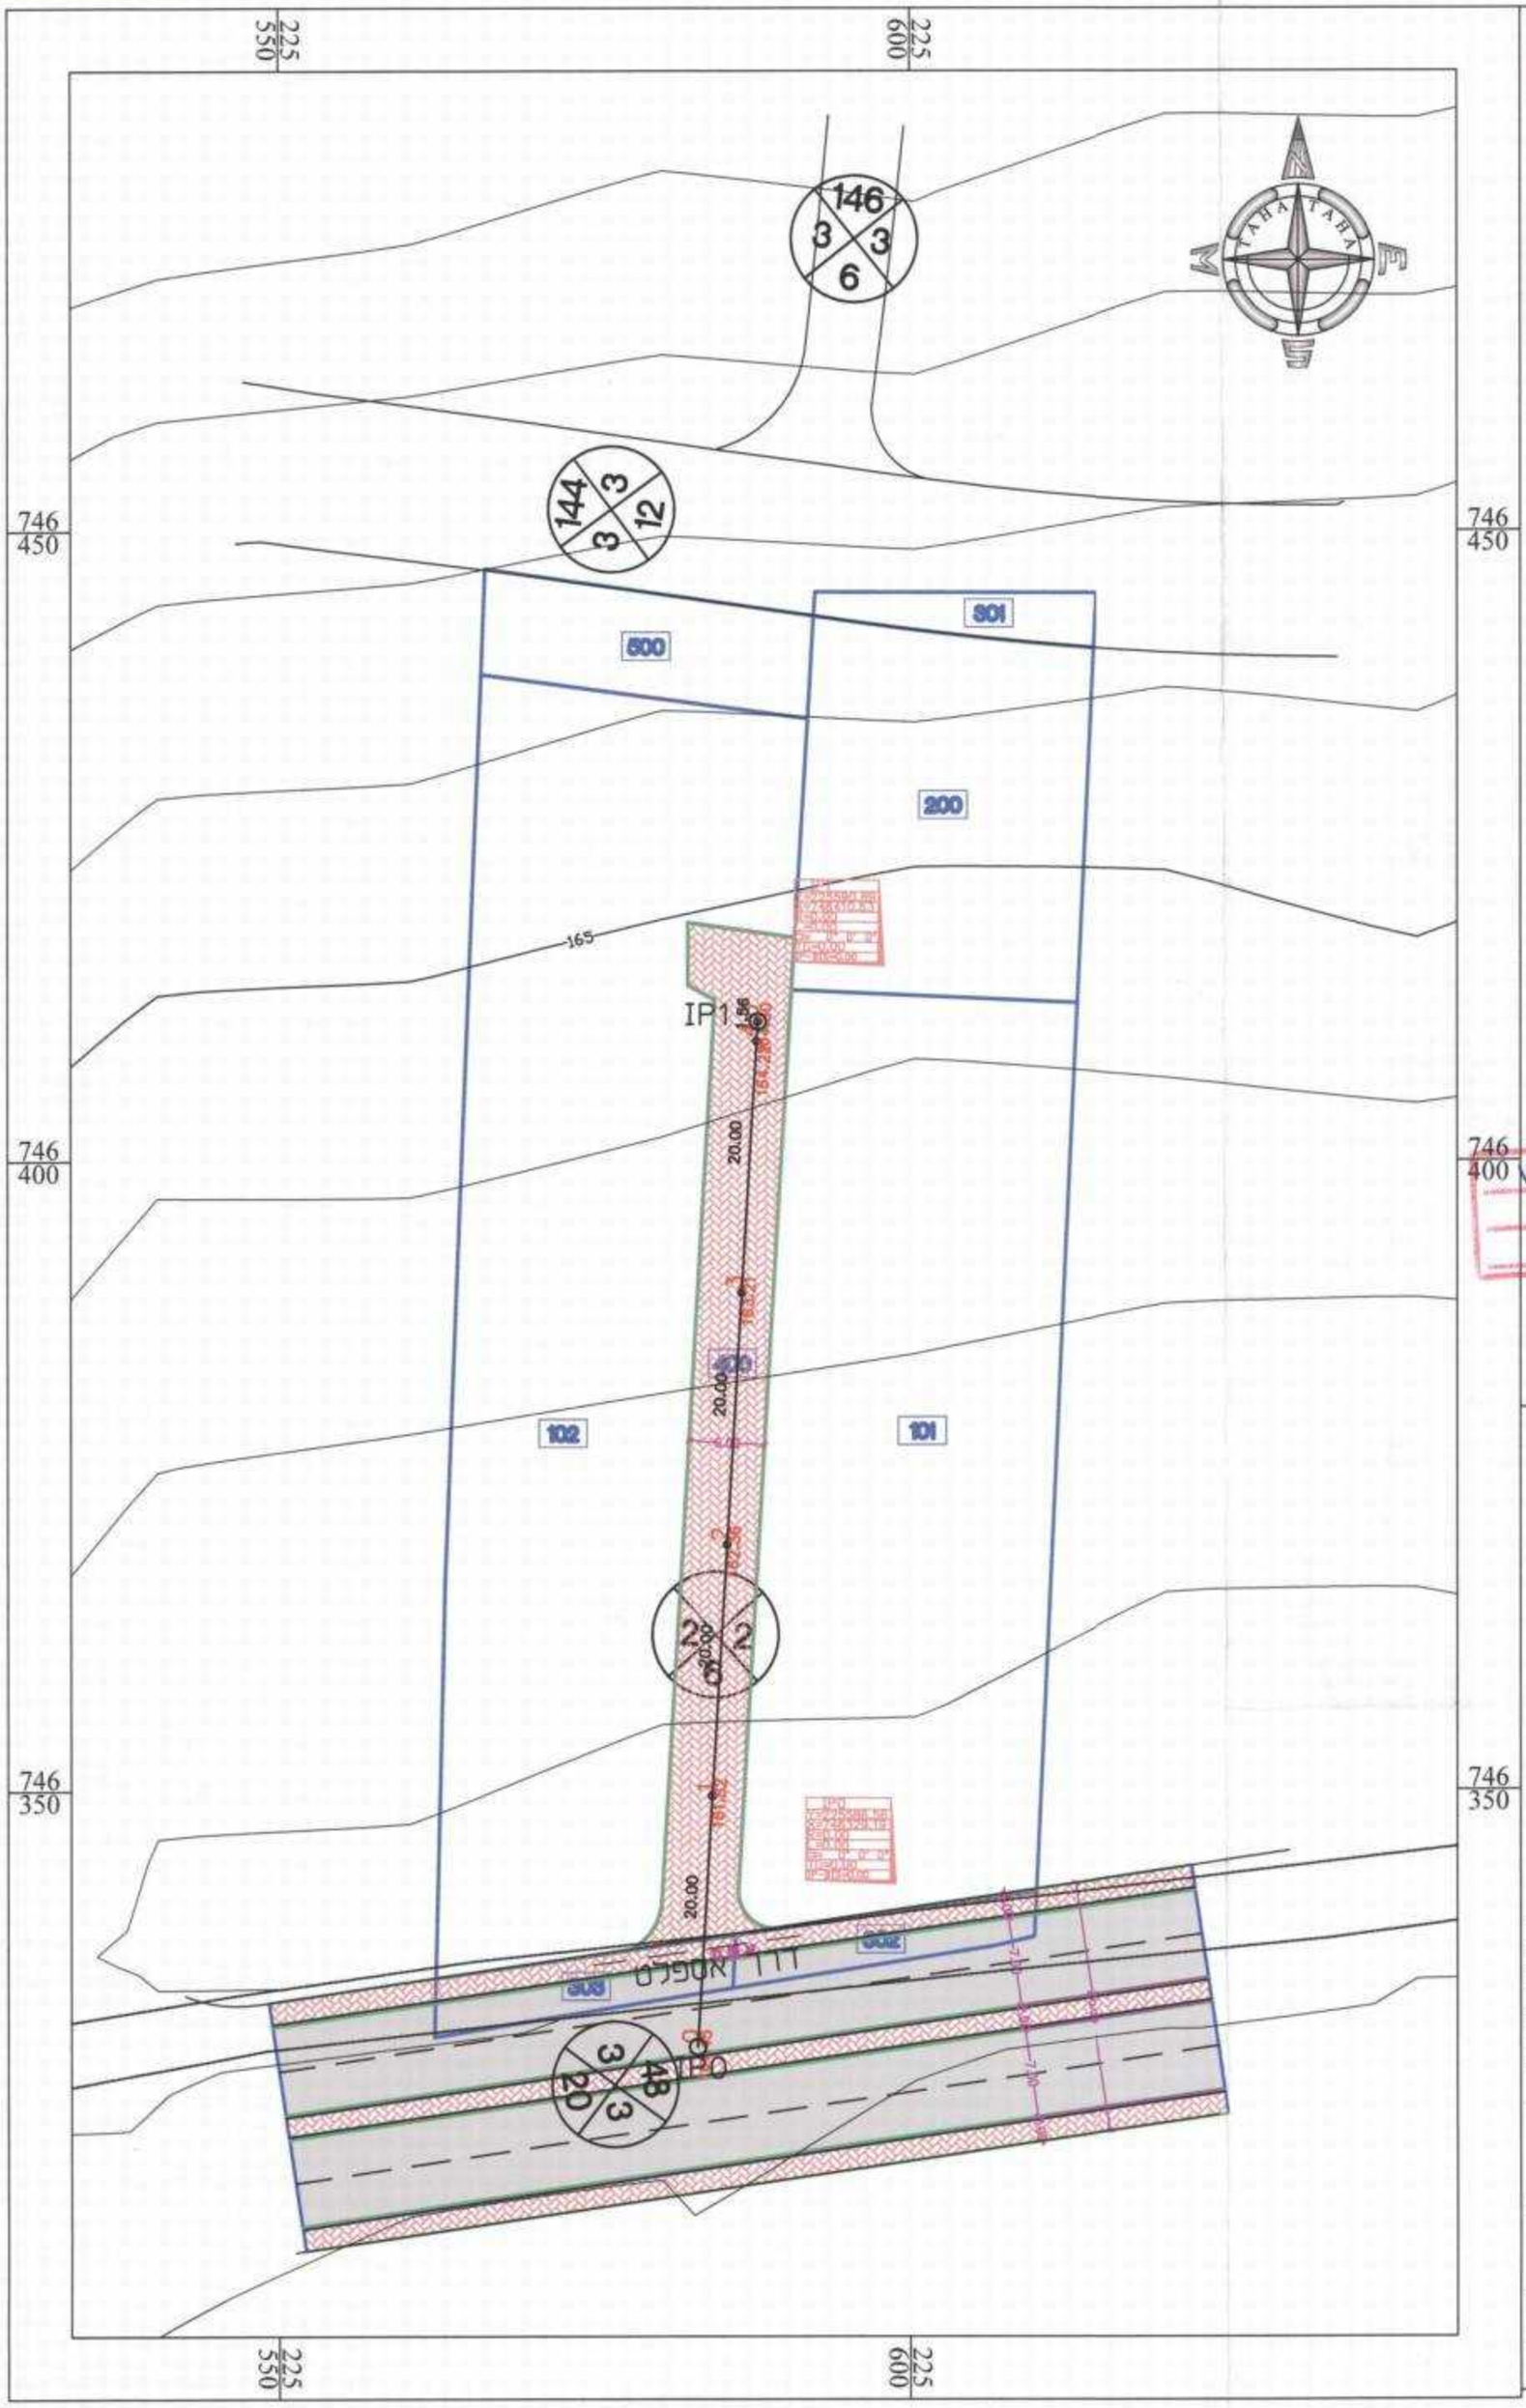
פרויקט מפורטת מס' ג/19479 גוש 17568 חלקה 17 כפר מנדא	תכנית נספח תנועה - תנוחה
הוכן עבור ועדה מקומית גבעות אלונים	
תכנית מס': tlh-9609.dwg	בקר אשר / תאריך 12/2011 / קנ"מ: 1:500