

נספח בינוי  
תוכנית מס' מה/מק/1/185

שטח המגרש: 7340 מ"ר.

זכויות בניה לפי תב"ע מאושרת:

מ"ר	אחוזים	תאור
8074	110%	שטח עיקרי
1468	20%	שטח שירות
9542	130%	סה"כ שטח
3670	50%	תכסית

שטחים קיימים ק.קרקע

מ"ר	אחוזים	תאור
2866	39	שטח עיקרי
716		שטח שירות
3582	48	סה"כ קיים
3582	48	תכסית


שטחים קיימים ק.א

מ"ר	אחוזים	תאור
1832	25	שטח עיקרי
165		שטח שירות
1997	27	סה"כ קיים

סכ"ה שטחים קיימים

מ"ר	אחוזים	תאור
4698	64	שטח עיקרי
881	12	שטח שירות
5579	76	סה"כ קיים

תוכנית 1:250

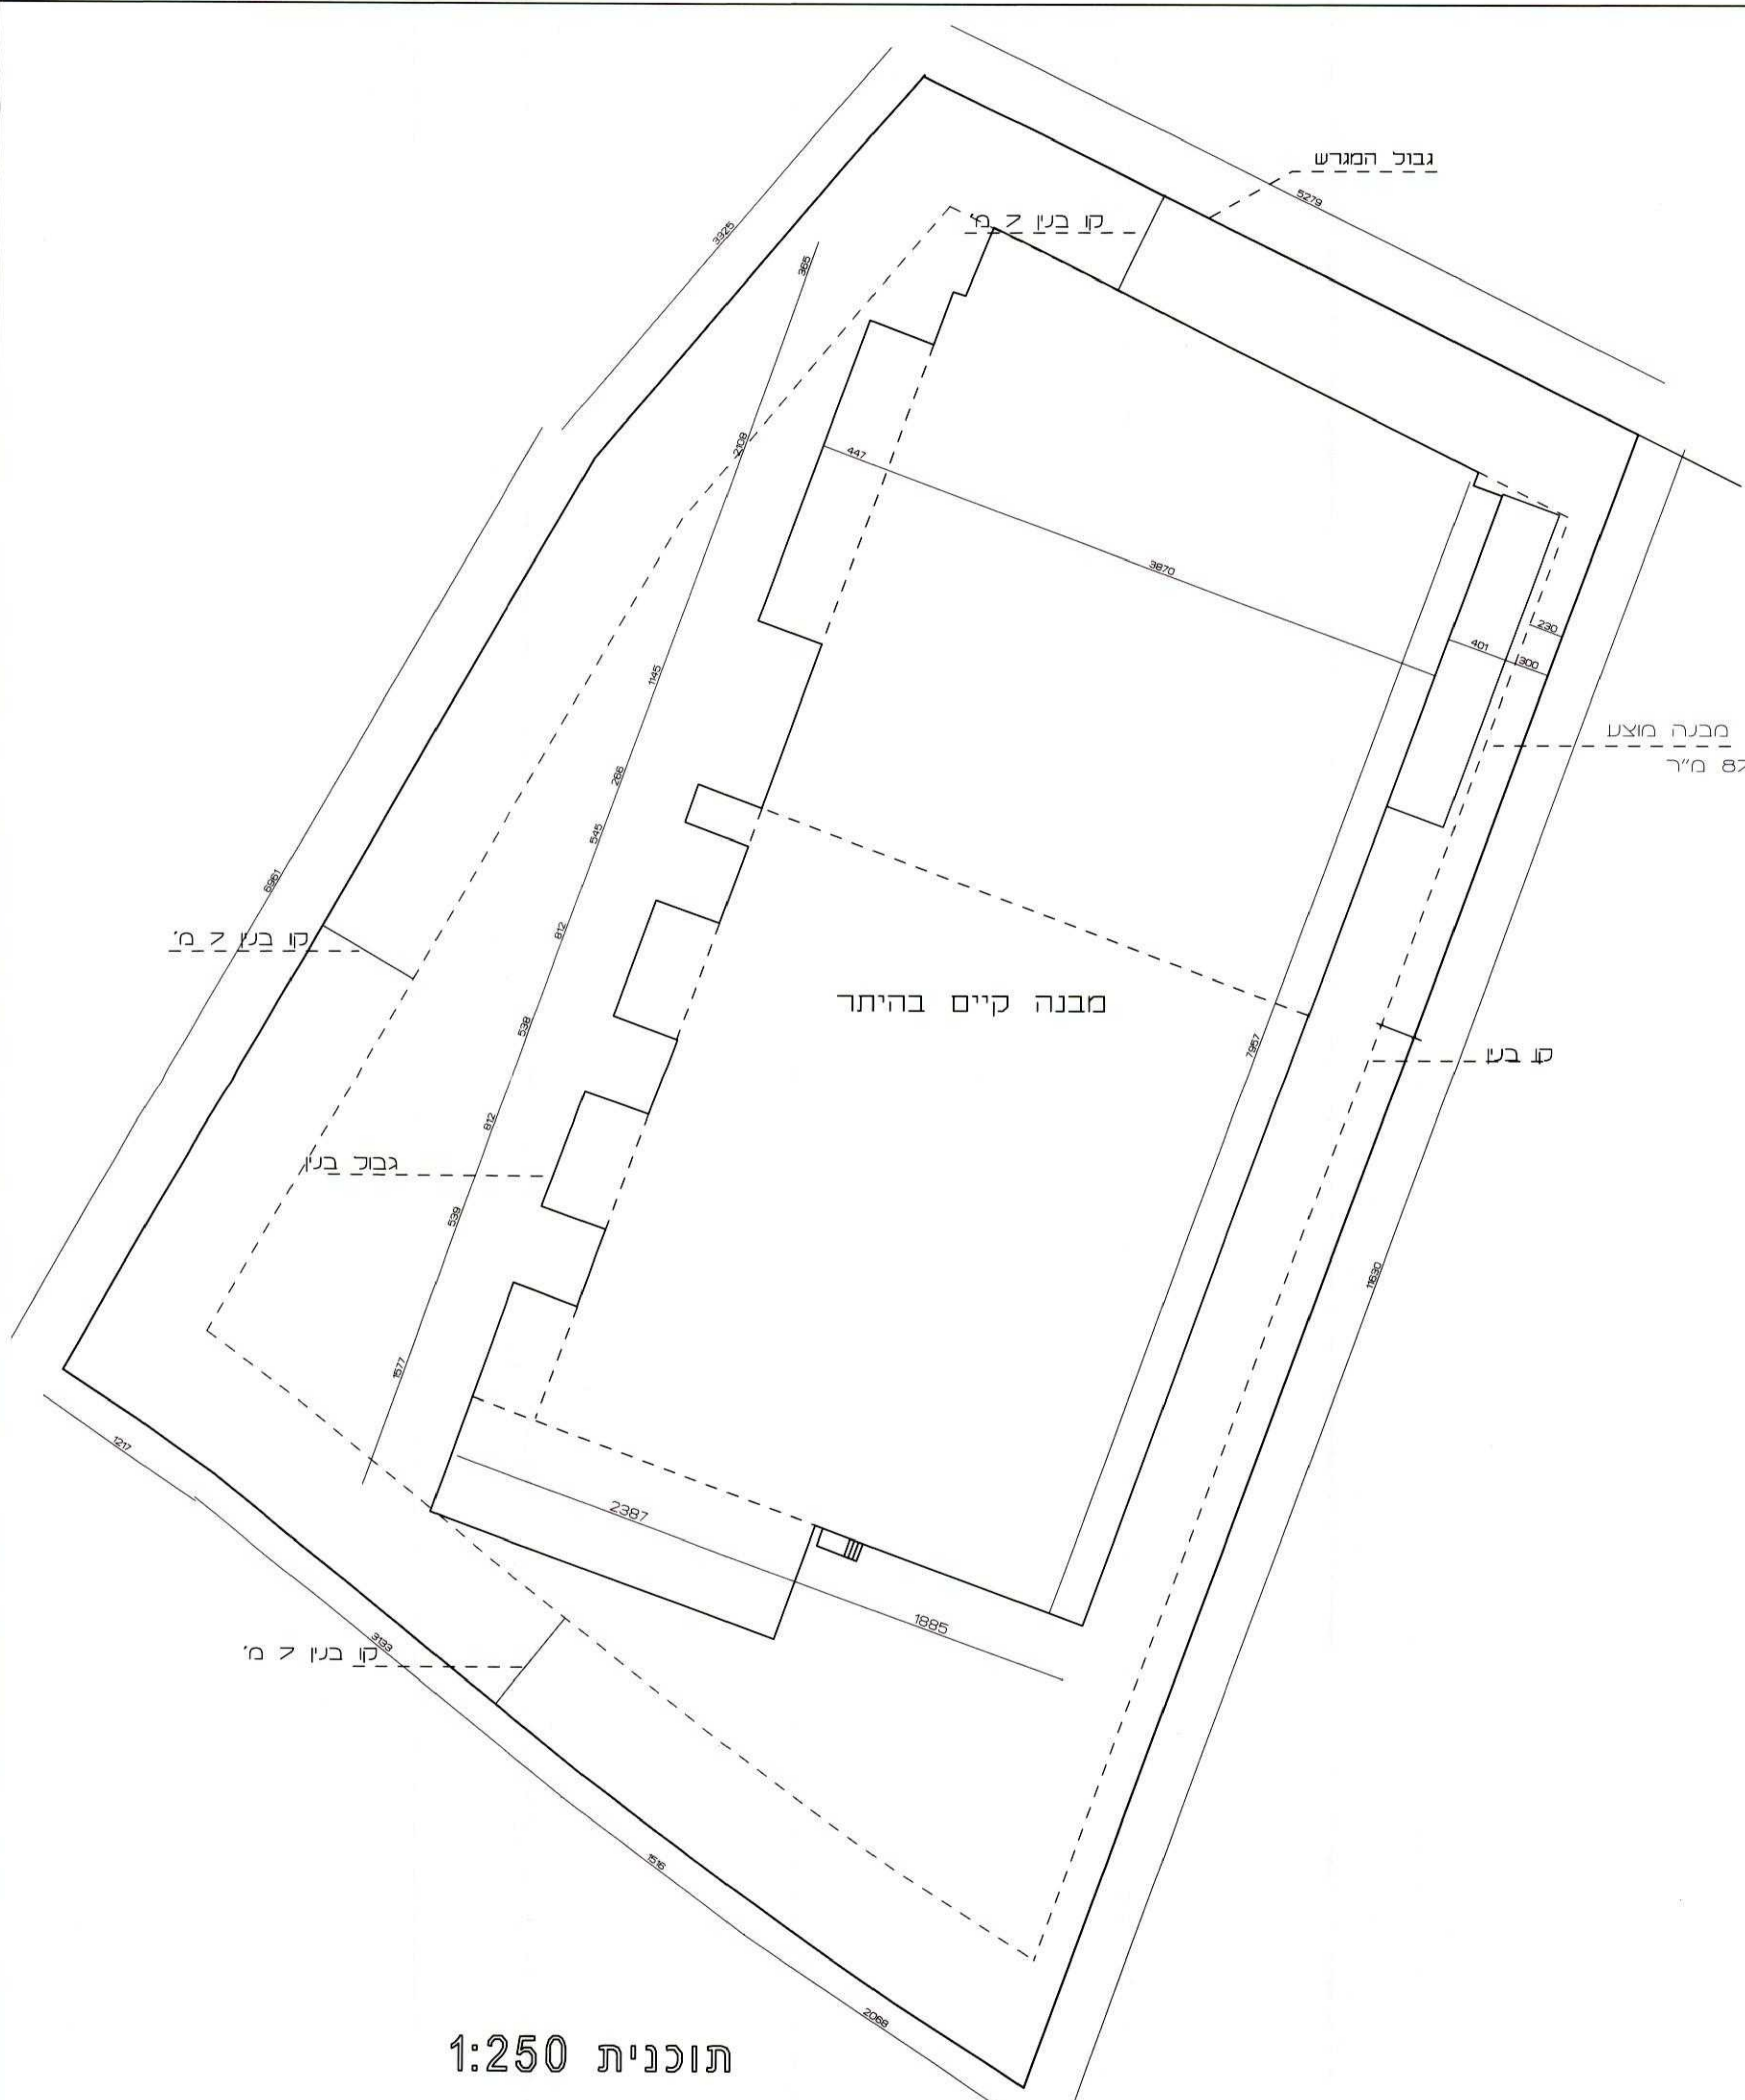

אבי סלע  
ניהול - אדריכלות תמ"ן  
24.6.2012