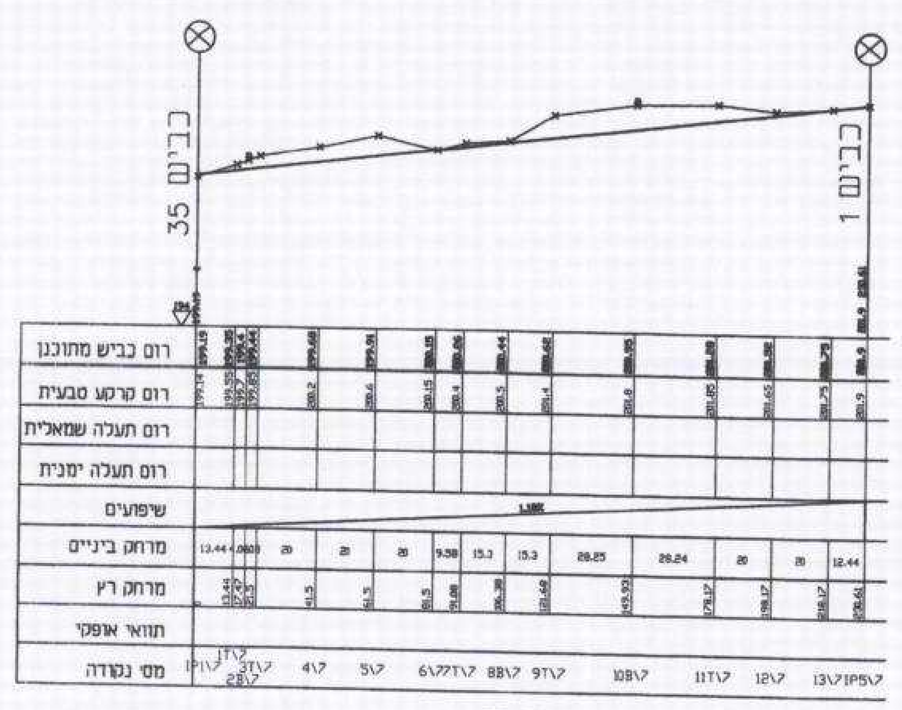

כביש 7

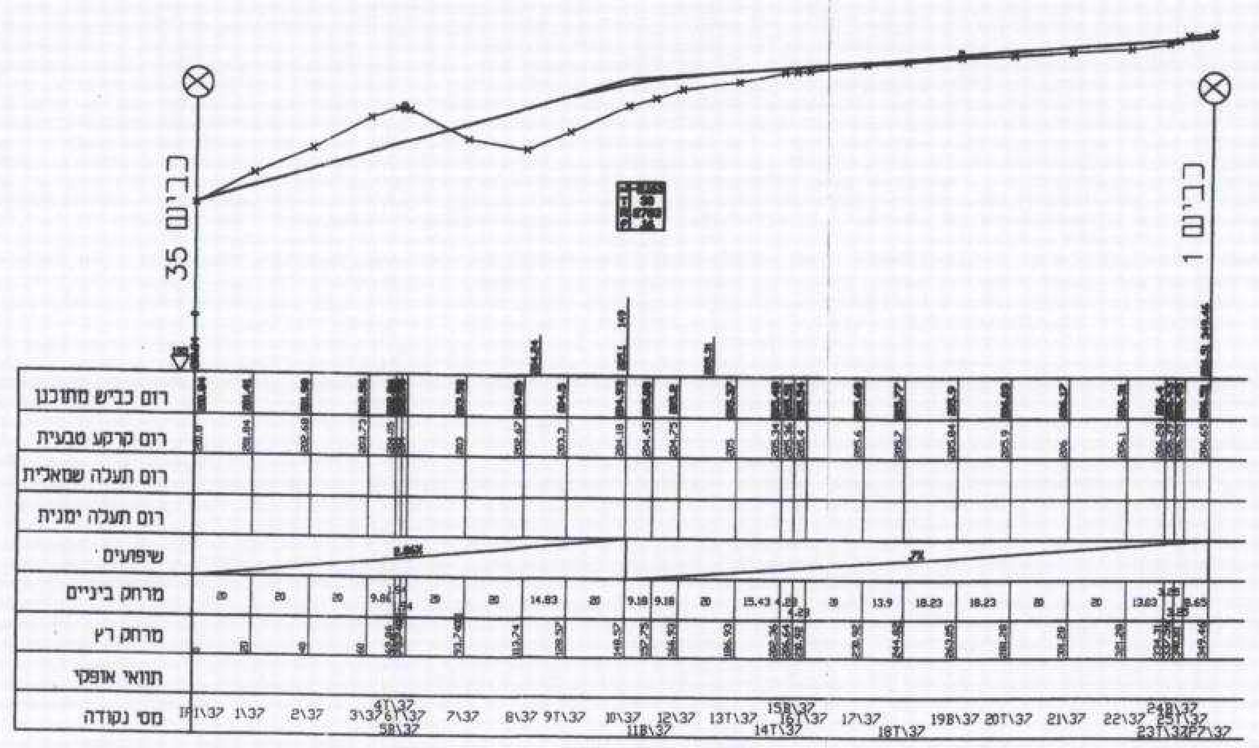

כביש 37

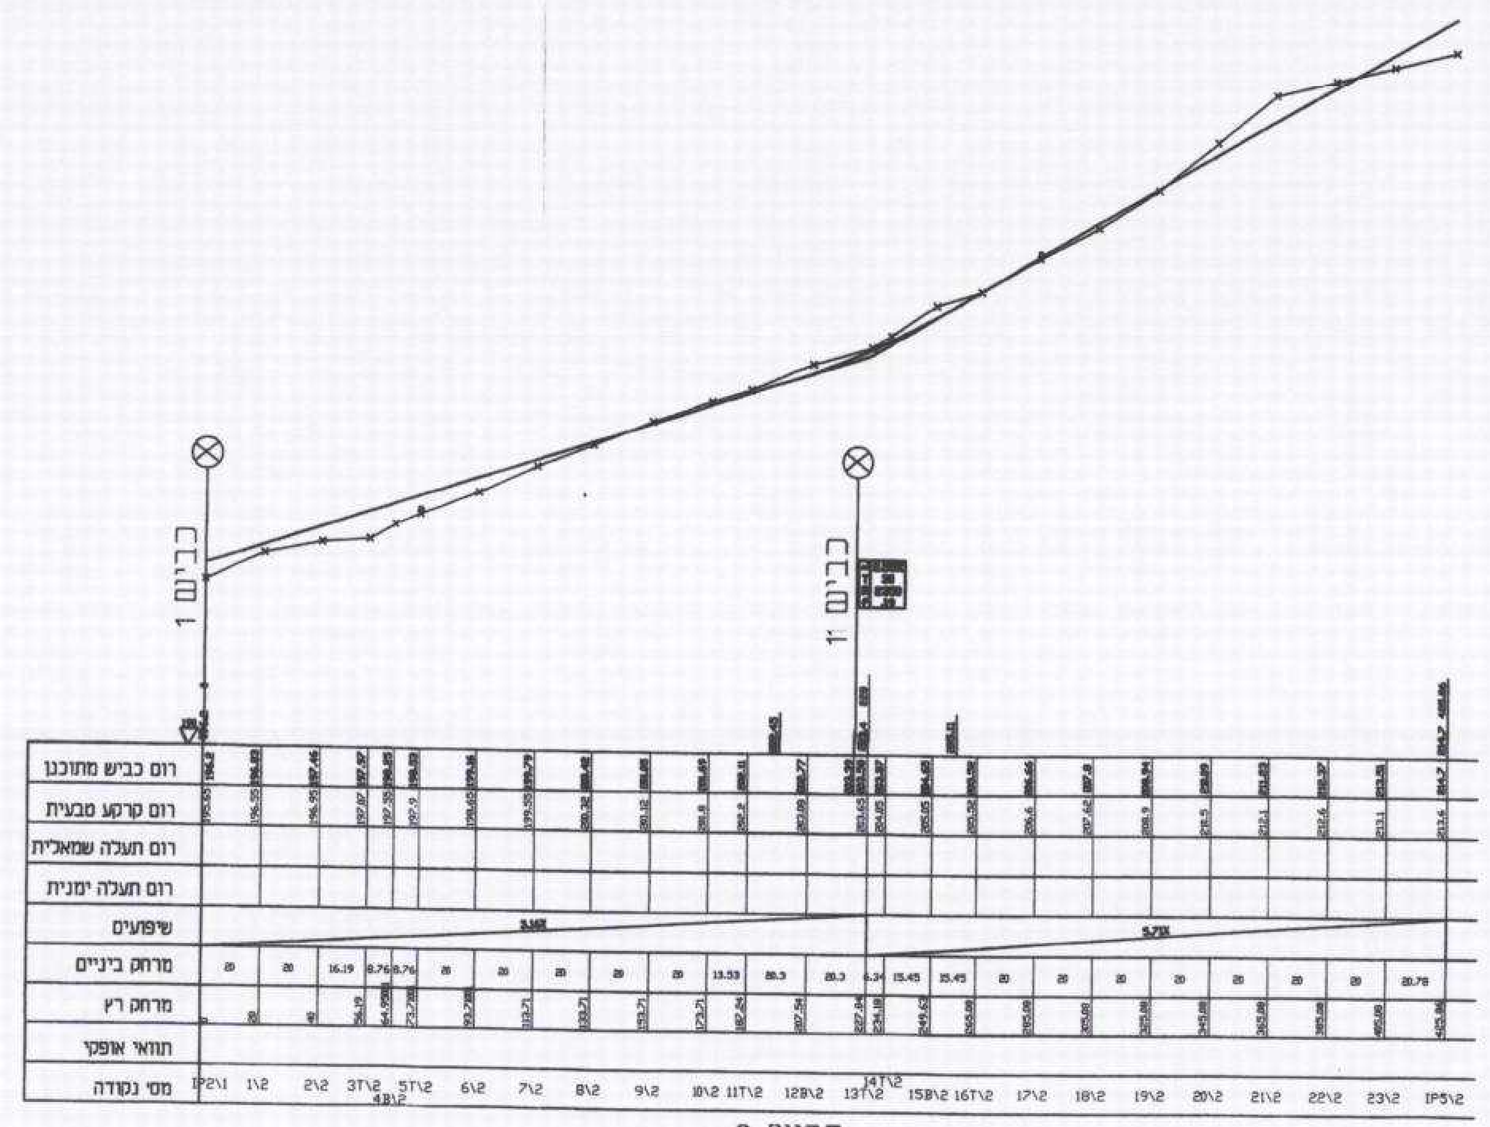

כביש 2

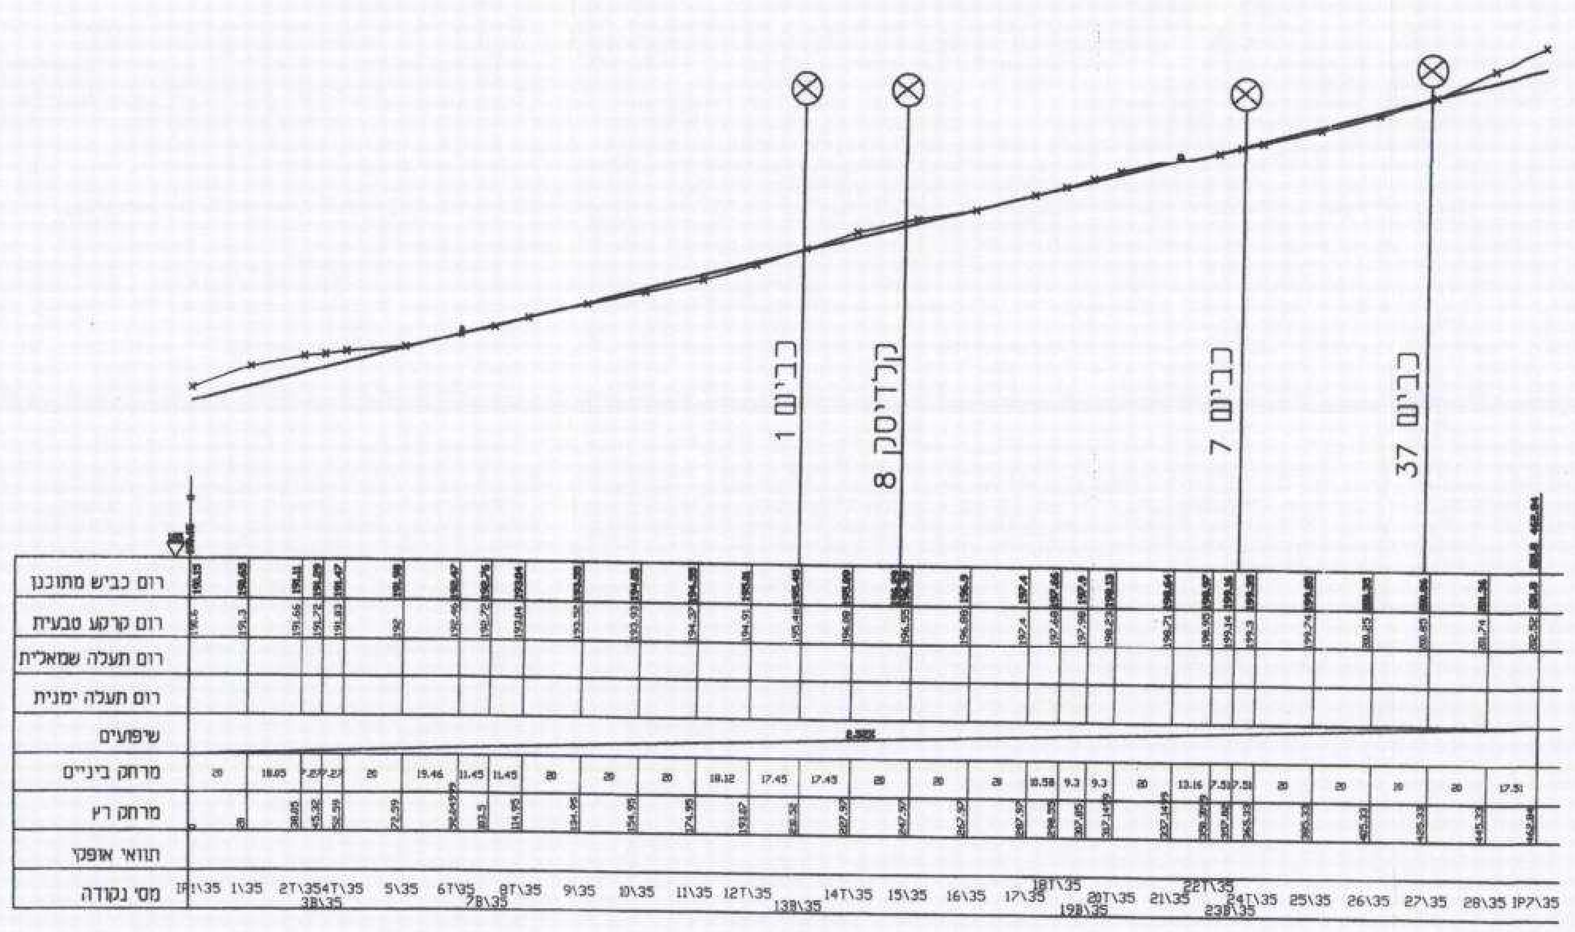

כביש 35

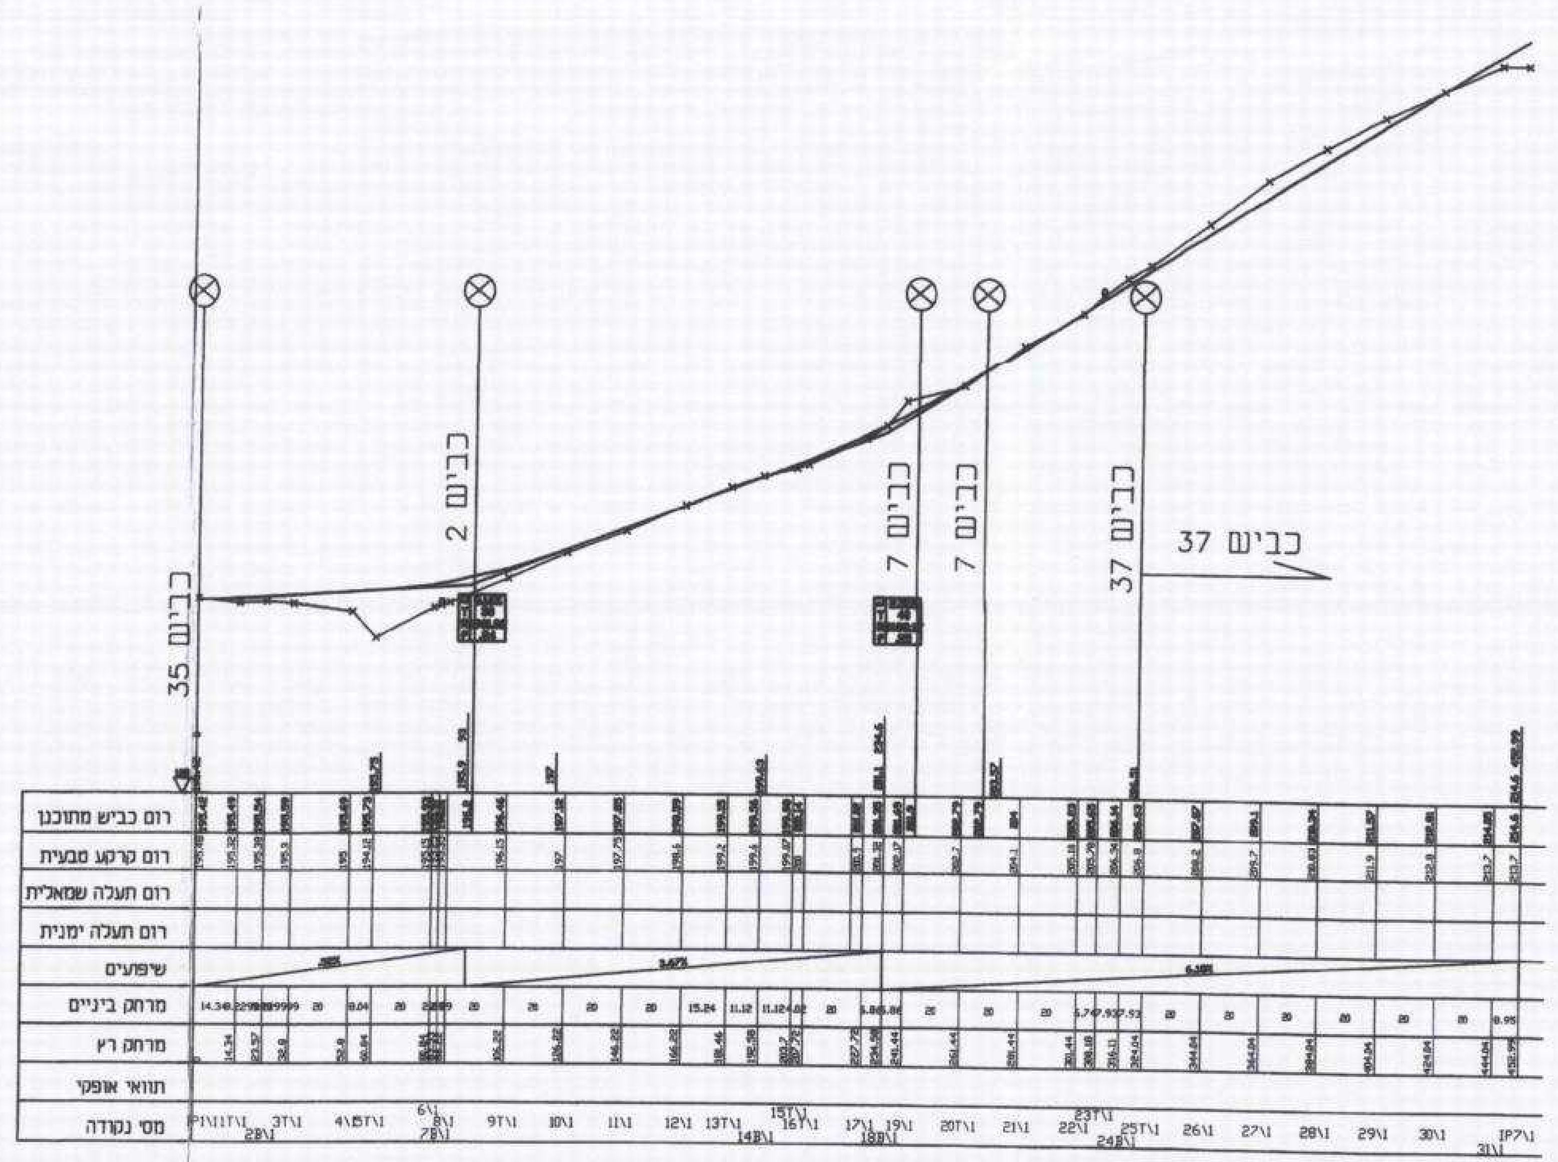

כביש 1

משרד הפנים מחוז צפון
חוק התכנון והבניה תשכ"ה 1965
אישור תכנית מס' 17293
הועדה המחוזית לתכנון ובניה החליטה
ביום 12.10.09 לאשר את התכנית
מנהל מינהל התכנון
יו"ר הועדה המחוזית

משרד הפנים מחוז הצפון
חוק התכנון והבניה תשכ"ה 1965
הפקדת תכנית מס' ג/17293
הועדה המחוזית לתכנון ובניה החליטה
ביום 25/10/07 להפקיד את התכנית
יו"ר הועדה המחוזית

הודעה על הפקדת תכנית מס' ג/17293
פורסמה בילקוט הפרסומים מס' ....
מיום ....

הודעה על אישור תכנית מס' 17293
פורסמה בילקוט הפרסומים מס' ....
מיום ....

אין התנגדות
רשות ניקוז קישון
10/10/07

חתימה	מהות השנוי	תאריך	שנוי	תפוצה	תאריך
				x3 ... x1 ...	26/10/07

חתכים לאורך
כבישים 1,2,7,35,37

טורעאן ת.ב.ע. ג/17293
(ג/16470 - ישן)

הוכן עבור: מ.מ. טורעאן

שם קובץ: L56588

קנה מידה: 1:200

תכנן: ב. דיעה תאריך: 3.11.06
בקר: ב. דיעה תאריך:
אשר: ג. א. פאחום

לעיון ☐ למכרז ☐ לביצוע ☐

תוכנית מס' 3.01
56588

מכון התקנים הישראלי

ח. פאחום ושות' שרותים הנדסיים בע"מ
מהנדסים מודדים מתכננים יועצים
חיפה רחוב הבנקים 14 ת.ד. 33717 מיקוד 31336 טל. 04-8513050\1\2\3 פקס 04-8513054
נצרת רח' תופיק זיאד 46 ת.ד. 50204 מיקוד 16100 טל. 04-6554859, 04-6552304 פקס 04-6560870
Email : fahoum @ kfahoum.co.il