הערות :

משרד הפנים מחוז צפון
חוק התכנון והבניה תשכ"ה 1965
אישור תכנית מס' 17293
הועדה המחוזית לתכנון ובניה החליטה
ביום 12.10.09 לאשר את התכנית
מנהל מינהל התכנון
יו"ר הועדה המחוזית

הודעה על אישור תכנית מס' 17293
פורסמה בילקוט הפרסומים מס' ......
מיום ......

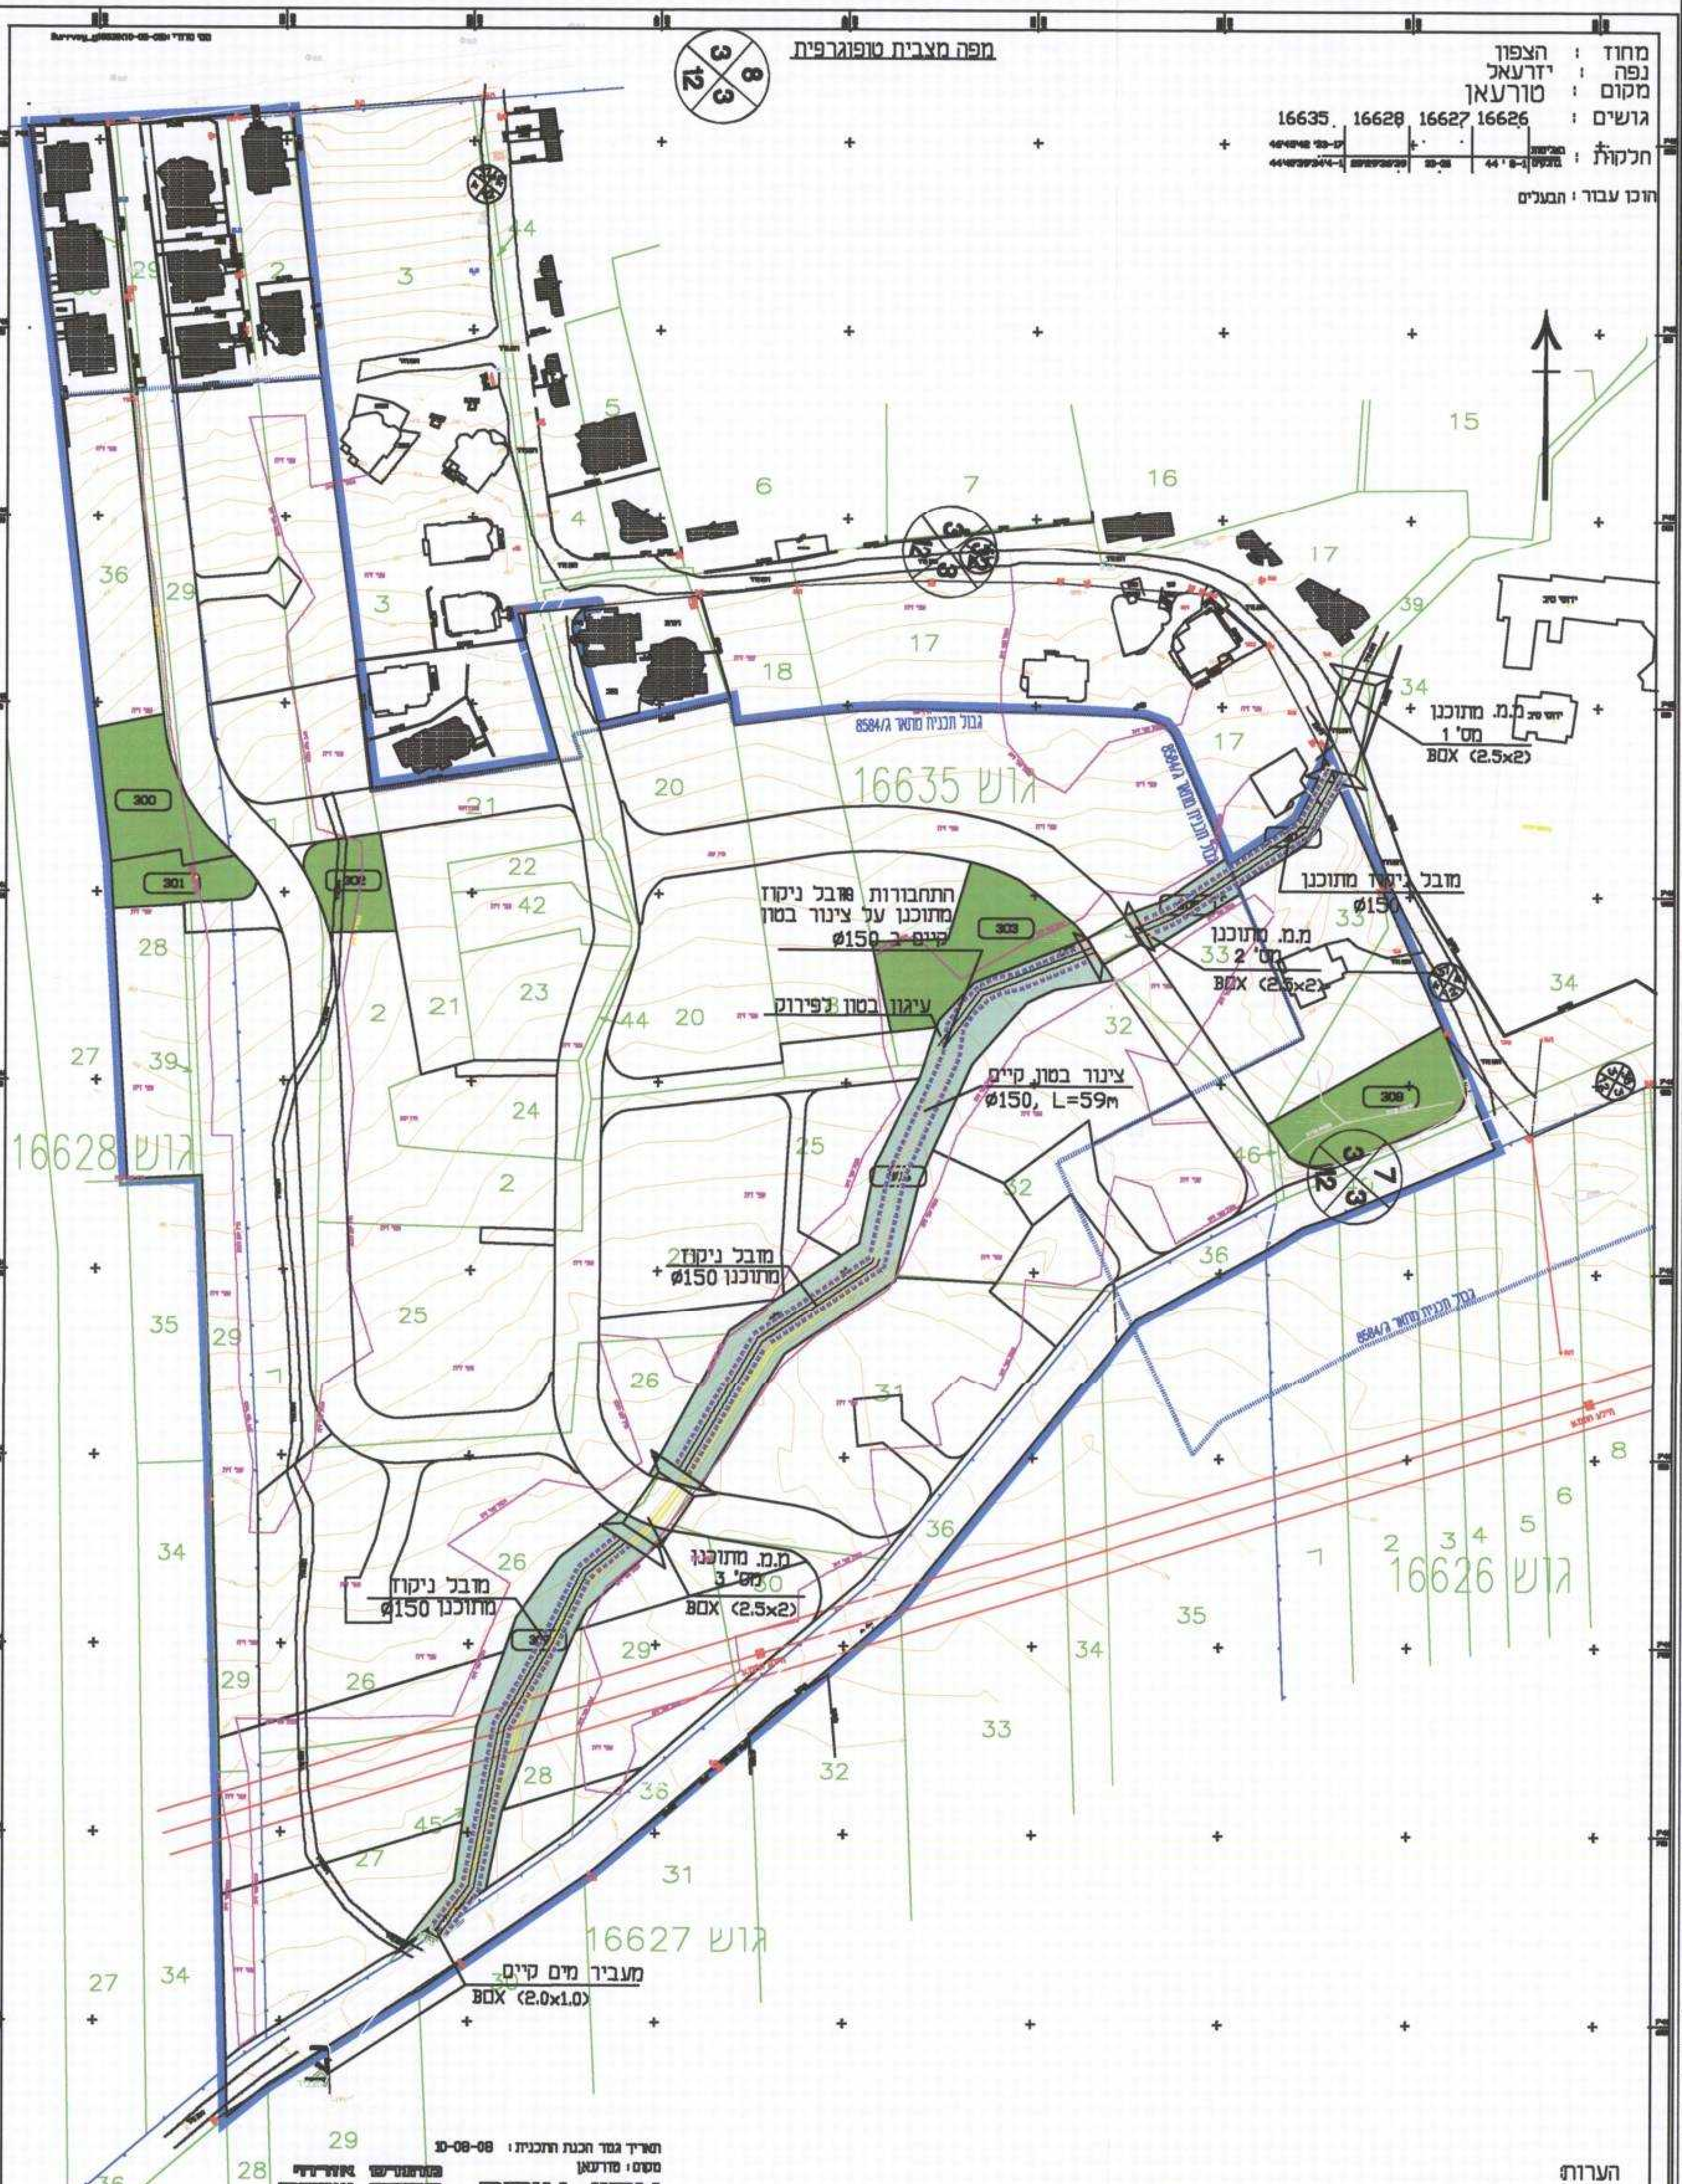

מס. מהדורה	רשימת עדכונים ושינויים	חותמה	תאריך

שלב		תאריך
לעיון		
לאישור	X	
למכרז		
לביצוע		

מקרא :

שצ"פ אקסטנסיבי

שצ"פ אנטנסיבי

גבול תכנית

שם המזמין

שם הפרויקט : נספח נופי
שכ' מערבית - טורעאן
תב"ע ג/17293
(ישן ג/16470)

משום	טורעאן	מס. מידורי	00000
מס. גליון	LS-SHTP-01	אשר	אדר' יסמין
		מדור	D:
		קובץ	PL-shatsp-01
תוכן הגליון	תכנית חלוקת שצפ"ים	שרטט	אנוור
		תאריך	15\07\2008
מהדורה	1 / 0	קנ"מ	11250

תכנון אדריכלות נוף אדריכלות ועיצוב פנים.
יאסין מאכל - שבאר אדריכלות נוף אדריכלות ועיצוב פנים.
שכ' בישארה, ת.ד 12790, נצרת 16123
טל 04-6466401 פקס 04-6467125
Email: y_mak@barak.net.il

תאריך גמר הכנת התכנית : 10-08-08
מקום : טורעאן
עדיי עומר
טורעאן מיקוד 16950 ת.ד 768 טלפקס: 046-412694 נייד: 064-7763834
1098
מספר רשיון
חתימה

קנה מידה 1:1250

הערות:
1. הגבולות ושטח החלקות הניל נלקחו ממפות גושים רשומים מספר 16626 ' 16627 ' 16628 ' 16635.
2. המדידה קשורה לרשת קואו ארצית עיי הנקודות : 2982W5590KHF591KHF

לא לצרכי רישום