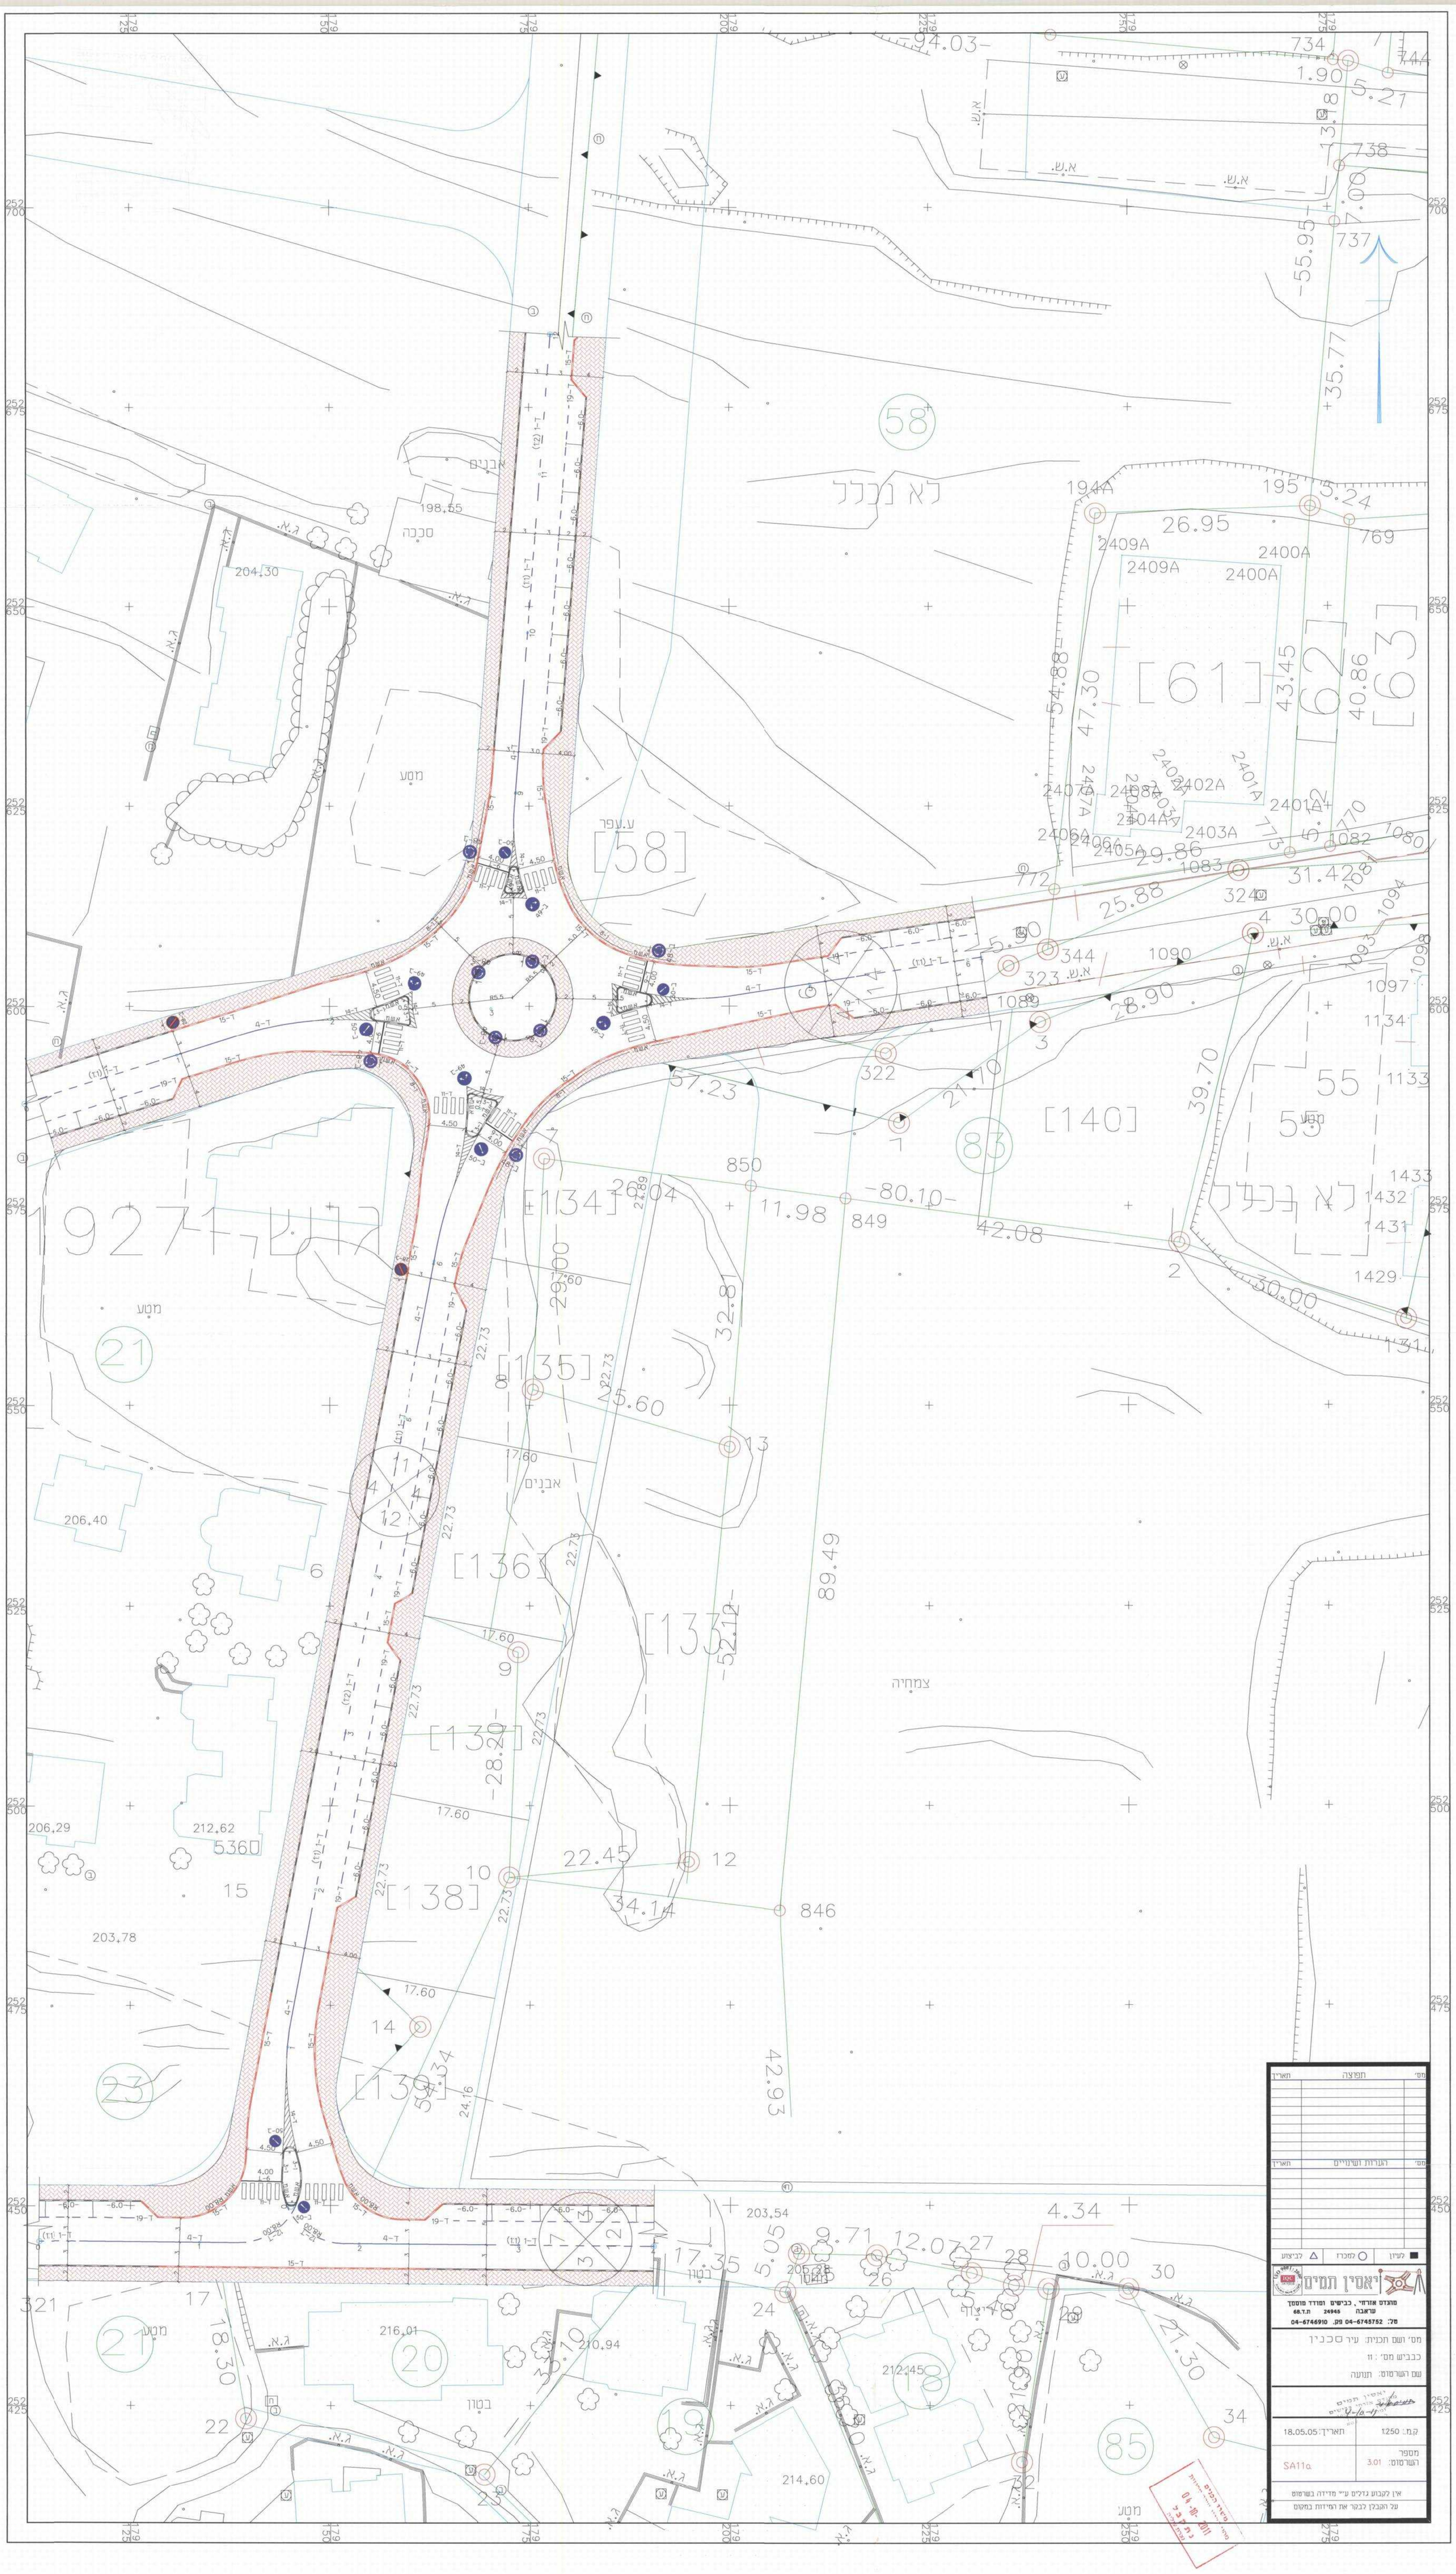

מס'	תפוצה	תאריך

מס'	הערות ושינויים	תאריך

■ לעיון ○ למכרז △ לביצוע

יאסין תמים

מהנדס אזרחי , כבישים ומדרך מוסמך
עראבה 24945 ת.ד.68
טל: 04-6745752 פק. 04-6746910

מס' ושם תכנית: עיר סכנין

כבביש מס': 11

שם השרטוט: תנועה

ק.מ.: 1:250	תאריך: 18.05.05
מספר השרטוט: 3.01	SA11a

אין לקבוע גדלים ע"י מדידה בשרטוט
על הקבלן לבקר את המידות במקום

מינהל התכנון
פיצוי והיטלי השבחה
04 -10- 2011
נתקבל
עבודת עריכה