

משרד התכנון והבניה תשכ"ה 1965
 אישור תכנית מס' 16915
 הועדה המחוזית לתכנון ובניה החליטה ביום 26.1.10 לאשר את התכנית

מנהל מינהל התכנון
 יוסף ברוך
 נוייר הועדה המחוזית

מקרא:

קו כחול קיים
 קו כחול מתוכנן

הודעה על אישור תכנית מס' 16915
 פורסמה בילקוט הפרסומים מס' 6463
 מיום 22/03/2012

XREF's list:
 X:\SAHNIN_600\5668\SAHNIN-1.dwg
 X:\SAHNIN_600\5668\Biuv met.-219.dwg

מס' No.	תאריך DATE	ע"י BY	שרטוט: DRAWN	REVISIONS	תאור השנוי

	REVISION: מהדורה:	FOR CONSTRUCTION <input type="radio"/> לבנייה	FOR TENDER <input type="radio"/> למכרז	FOR REVIEW <input checked="" type="radio"/> לעיון	03.04.11
--	-------------------	-----------------------------------------------	----------------------------------------	---------------------------------------------------	----------

BALASHA-JALON **בלשה ילון**
 INFRASTRUCTURE SYSTEMS LTD. מערכות תשתית בע"מ
 P.O. BOX 33600 HAIFA 31334 ISRAEL ת.ד. 33600 חיפה 31334 ישראל
 TEL: 04-8603600 FAX: 04-8603601 E-MAIL: balasha@bal-jal-is.co.il

PLACE: **סחנין**

PROJECT: **נספח תשתיות-מערכת ביוב לתכנית מתאר שכונה דרומית מס' ג' 16915**


OWNER: **ועדה מקומית לתכנון ובניה לב הגליל**

SUBJECT: **מערכת ביוב תכנית אתר**

APP'ד: אישר:	CHECKED: בדק:	DRAWN: שרטט:	DESIGNED: תכנן:	עורכים ומאשרים:
		.1.1	מ.ש.	שם
		31.03.11	31.03.11	חתימה
				תאריך

SHEET: 219	FILE_DWG:	PROJECT מס' עבודה: 5668	SCALE: 1:1250
-------------------	-----------	--------------------------------	----------------------

FILE_PLT:	FILE_CTB: 5668-219.ctb	מידות הגליון בס"מ:
-----------	-------------------------------	--------------------

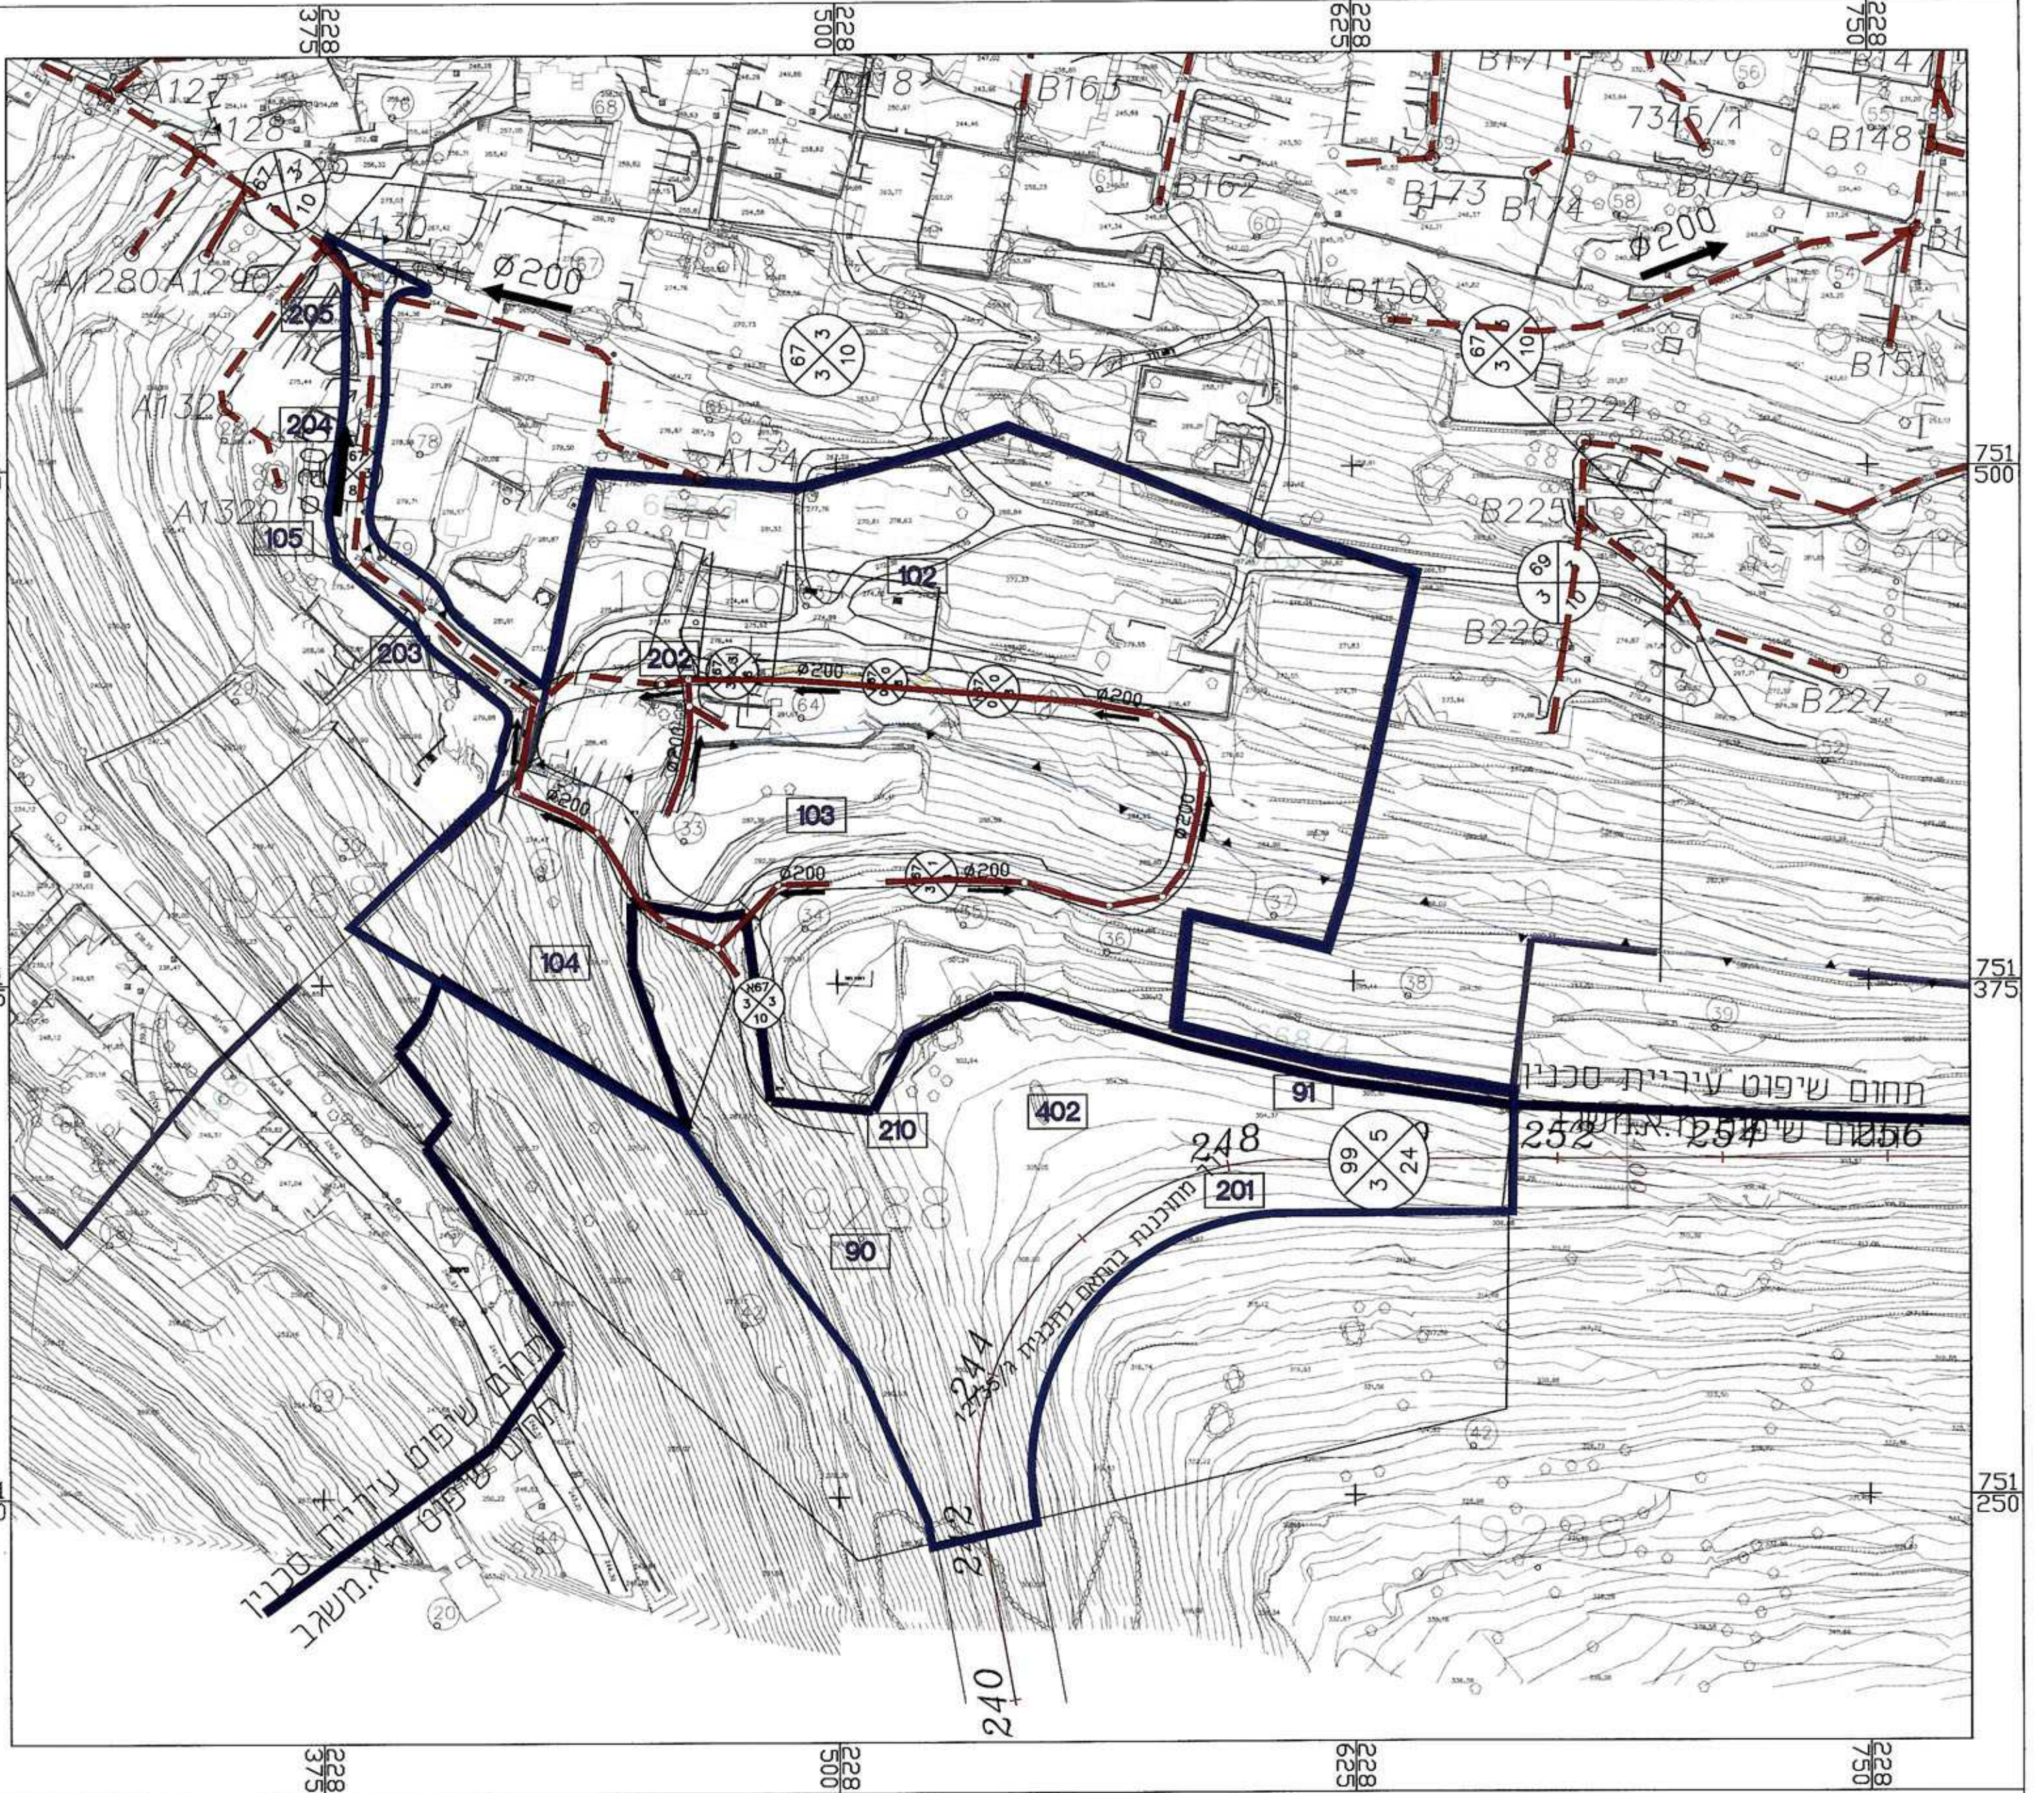

תחום שיפוט עיריית סחנין
 תחום שיפוט עיריית סחנין
 תחום שיפוט עיריית סחנין