

כביש מס' 67א

כביש מס' 67ב

מס' תפיצה	תאריך
מס' הגדות ושניים	תאריך
מס' 5	21.12.08
מס' 4	17.10.09
מס' 3	3.08.07
מס' 2	20.04.05
לעיון	<input type="checkbox"/>
למכרז	<input type="checkbox"/>
לביצוע	<input checked="" type="checkbox"/>

יאס"ן תח"מ

מחוז ארזים, כבישים ומודד מוסמך
 ערעבה 2995 ת.ד. 68
 טל: 04-6746952-04

מקום: סזנין
 גוש: א/ג, ב/ג, ג
 שם הפרוטוקול: חתכים לאורך

הוכן עבור: ועדה מקומית 'לב רגליל'


קמ: 1100/1000 תאריך: 15.10.02
 מספר הפרוטוקול: 4.01 SA67-T14a

אין לקבוע גדלים ע"י מדידה בשטח
 על הקבלו לבקר את המדידה במקום


מס' 700 - א - 4

משרד הפנים מחוז עפולה
 חוק התקנון והצגה תשס"ח 5768
 אישור תכנון מס' 10110
 הודעה המוקדמת לתכנון ובנייה החליטה
 ביום 22.10.09 לאשר את התכנית
 מס' 10110

הודעה על אישור תכנית מס' 10110
 מורטמו בילקוט הפרוטוקול מס' 67א
 22/10/2009

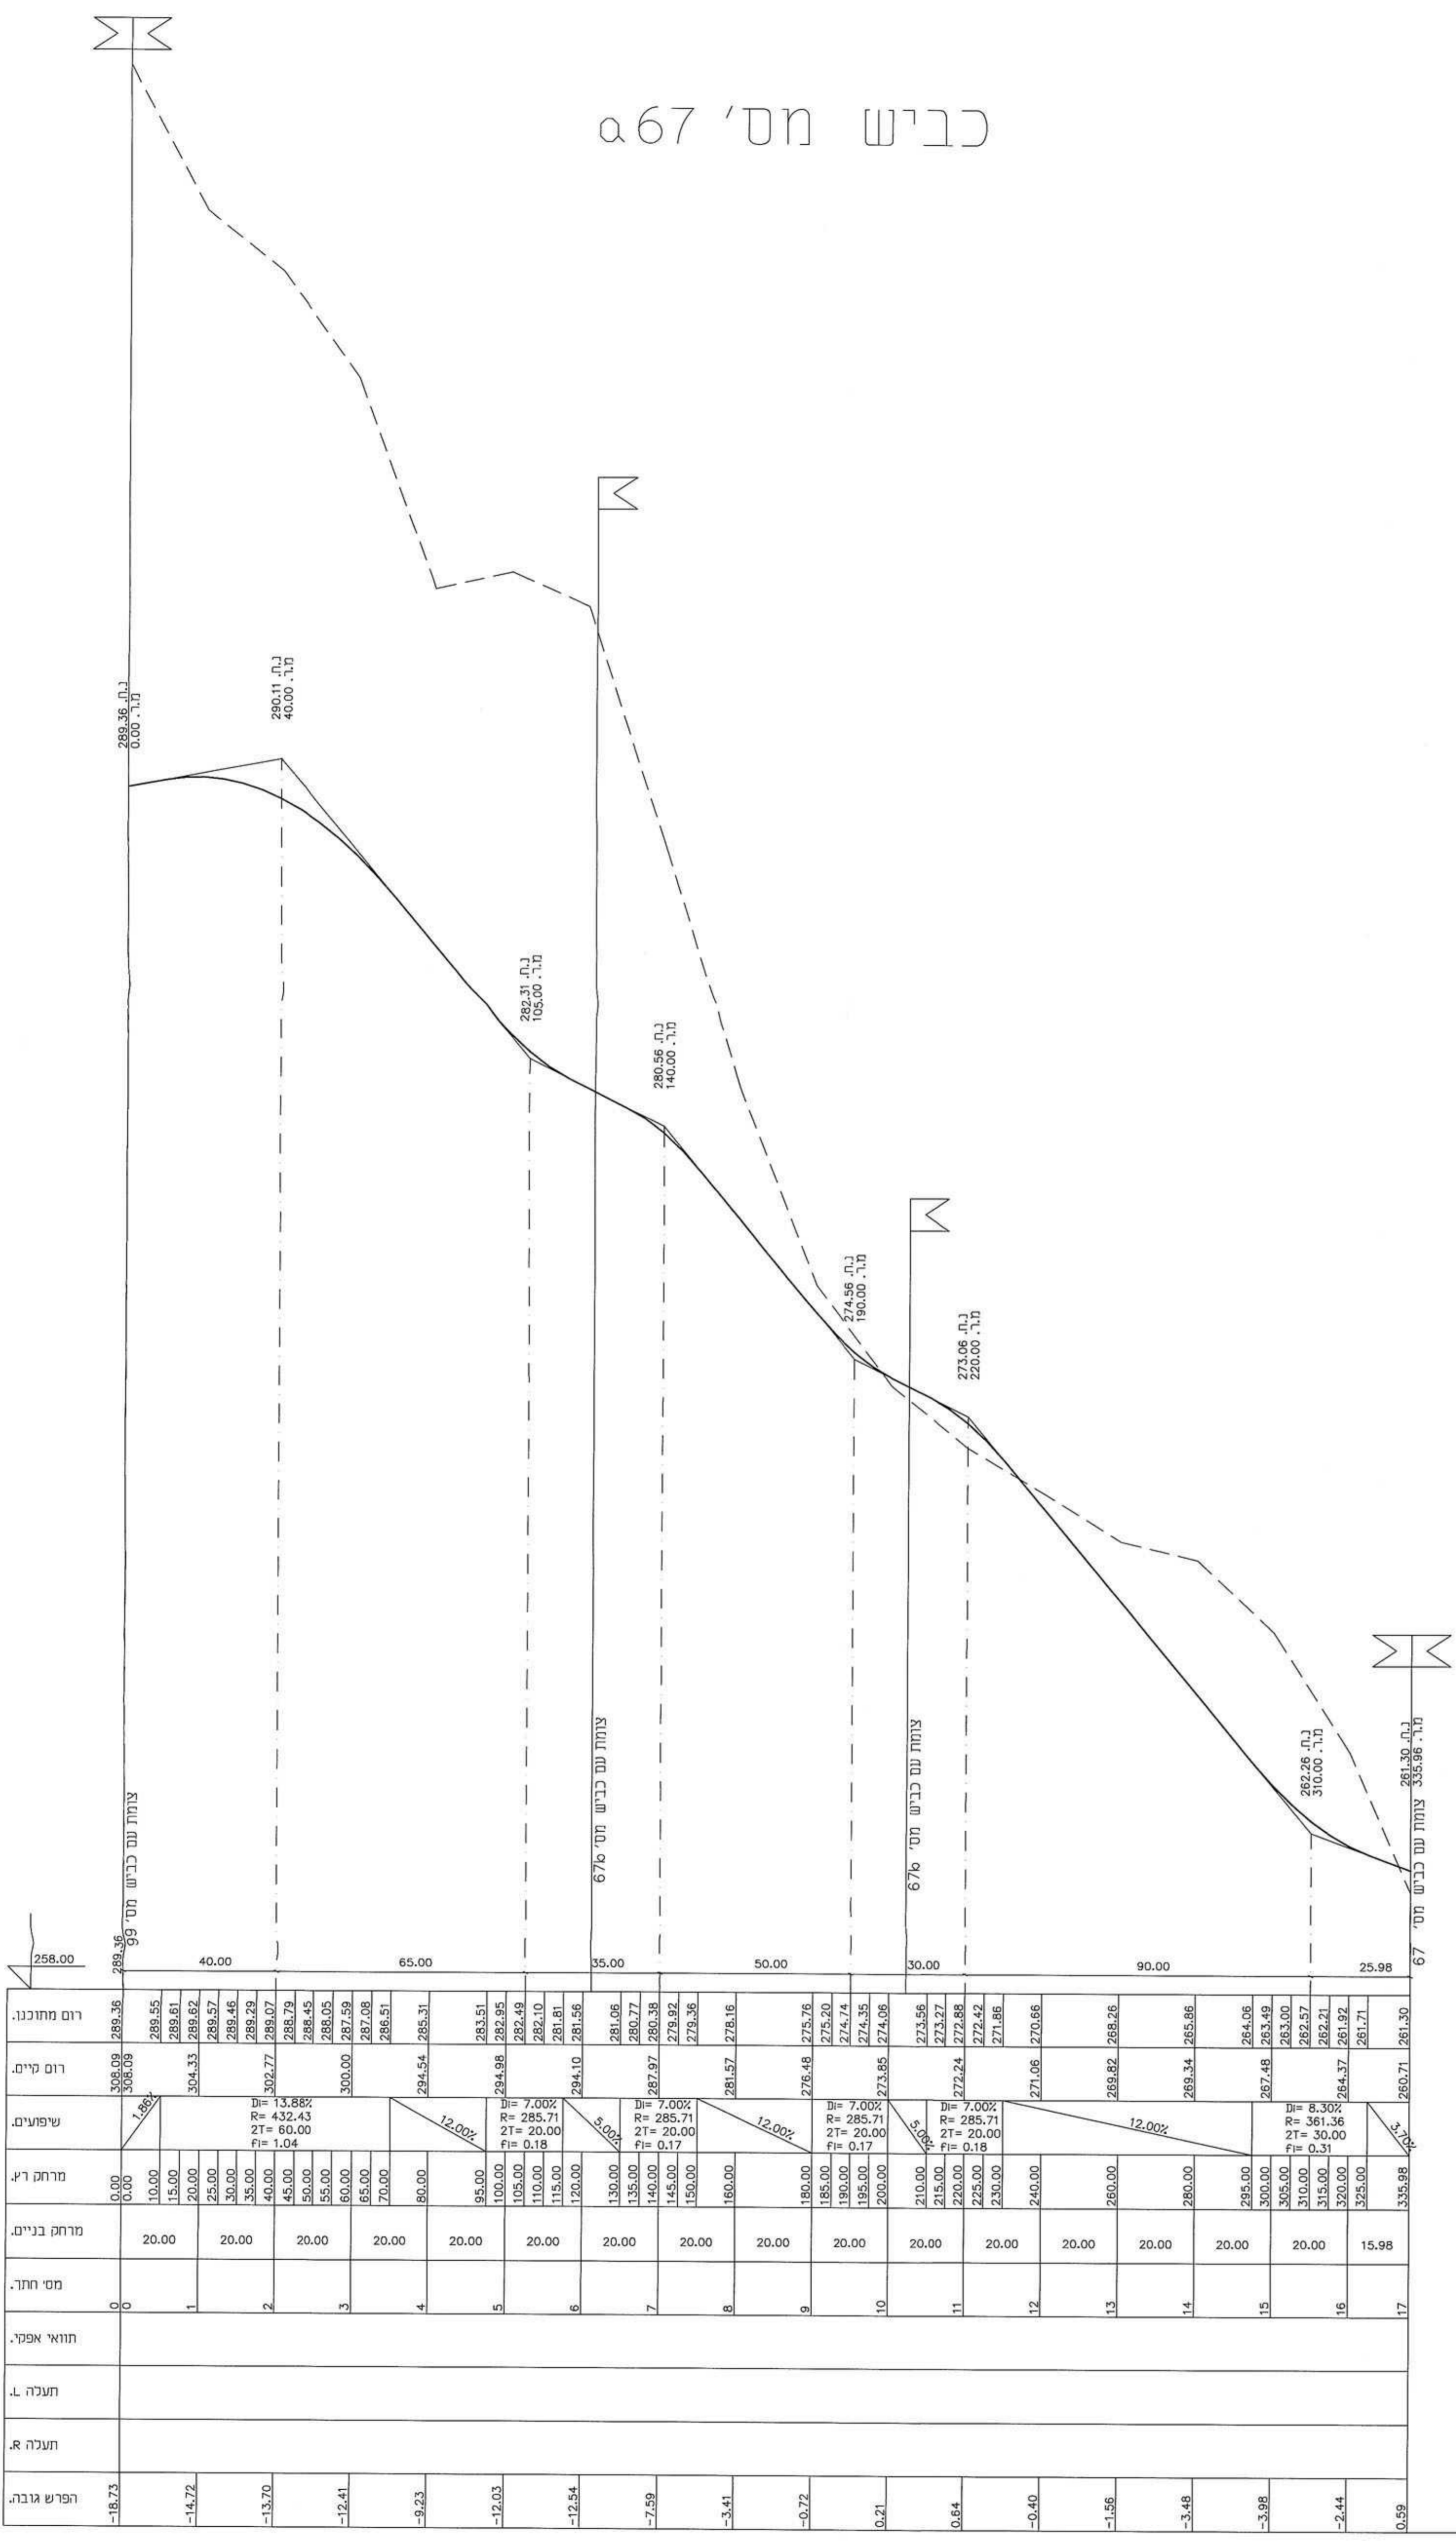

קנה מידה 1:100 / 1000

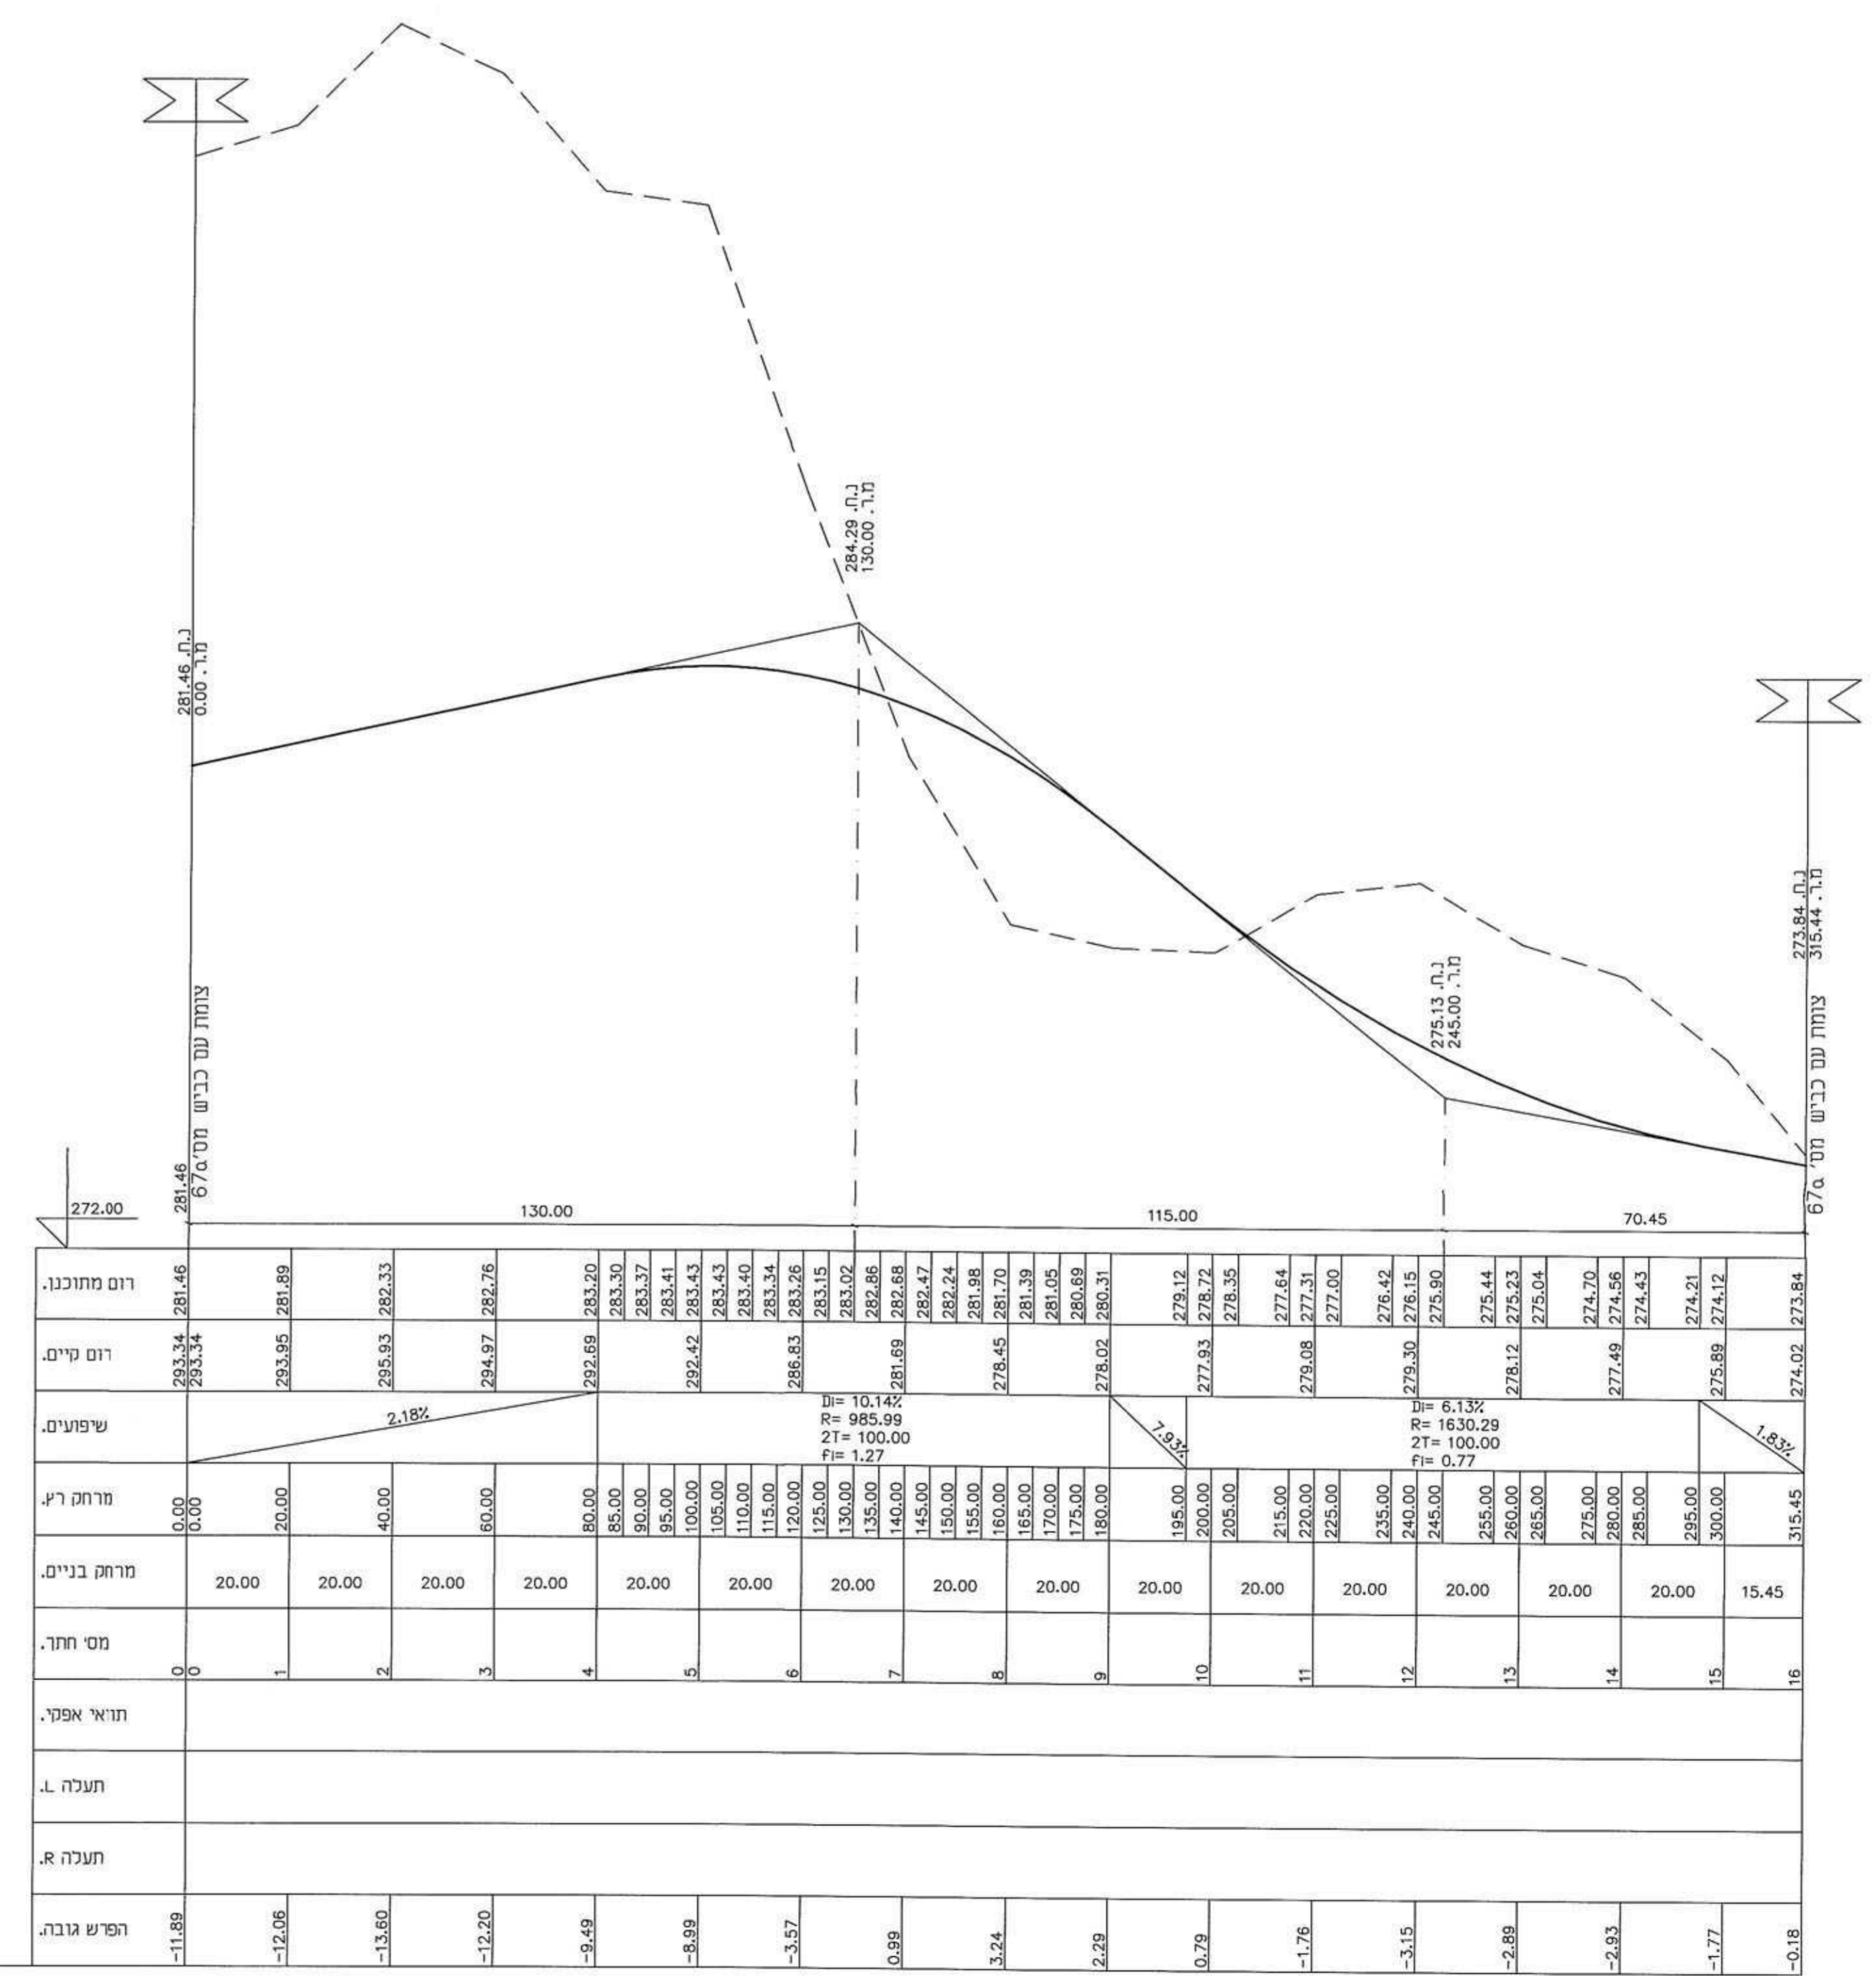

קנה מידה 1:100 / 1000