

משרד הנדסה  
מחוז הצפון יו"ר חתום  
1.3.02.2012  
נצרת עילית

# תכנית מפורטת מסי ג\16015

מרחב התכנון קצרין  
תשריט מצורף לשינוי תכנית מתאר מקומית  
ג\10844 מאושרת  
רובע 11

תכנון נורף מנחה  
חזית טיפוסית של מגרשים  
"יורדים"  
(כביש 161)

איחוד וחלוקה	סמכות ראשית	אופי התכנית
ללא איחוד וחלוקה	ועדה מחוזית	תכנית שיתוף סכומה להוציא יתרתים


מחזור: 425.3 מ"ר  
קנה מידה: 1:200  
מרחב תכנון מקומי:  
רשות מקומית:  
קצרין  
קצרין  
קצרין

טבלת גושים וחלקות			
מספר גוש	חלקיכל הגוש	מספרי חלקות	מספרי חלקות
201000	חלק	79	בזלציתו
201007	חלק	119,126	
201008		86, 141,129	


שלב: פיקוד הנגישות למתן חופש מהדורה: 12 תאריך: 21.12.11

חזתמות מוסד התכנון

שמות וחתימות	
משרד הבינוי והשיכון- מחוז צפון	משרד הבינוי והשיכון- מחוז צפון
ר"ח המלאכה 3, נצרת	ר"ח המלאכה 3, נצרת
04-608233	04-608233
מיקי ורדי-ארכיטקט	מיקי ורדי-ארכיטקט
ת.ד.נשר 539, נשר 36603	ת.ד.נשר 539, נשר 36603
04-8203335-6	04-8203335-6
משרד הבינוי והשיכון- מחוז צפון	משרד הבינוי והשיכון- מחוז צפון
ר"ח המלאכה 3, נצרת	ר"ח המלאכה 3, נצרת
04-608233	04-608233
מנהל מקרקעי ישראל	מנהל מקרקעי ישראל
ר"ח חרמון נצרת עלית	ר"ח חרמון נצרת עלית
04-6558211	04-6558211
ט. טאהא ירדאן	ט. טאהא ירדאן
כפר מנדא	כפר מנדא
04-9863410	04-9863408
מחוז הצפון	מחוז הצפון
מ"ר חתום	מ"ר חתום
04-8320150	04-8320150
04-8120933	04-8120933

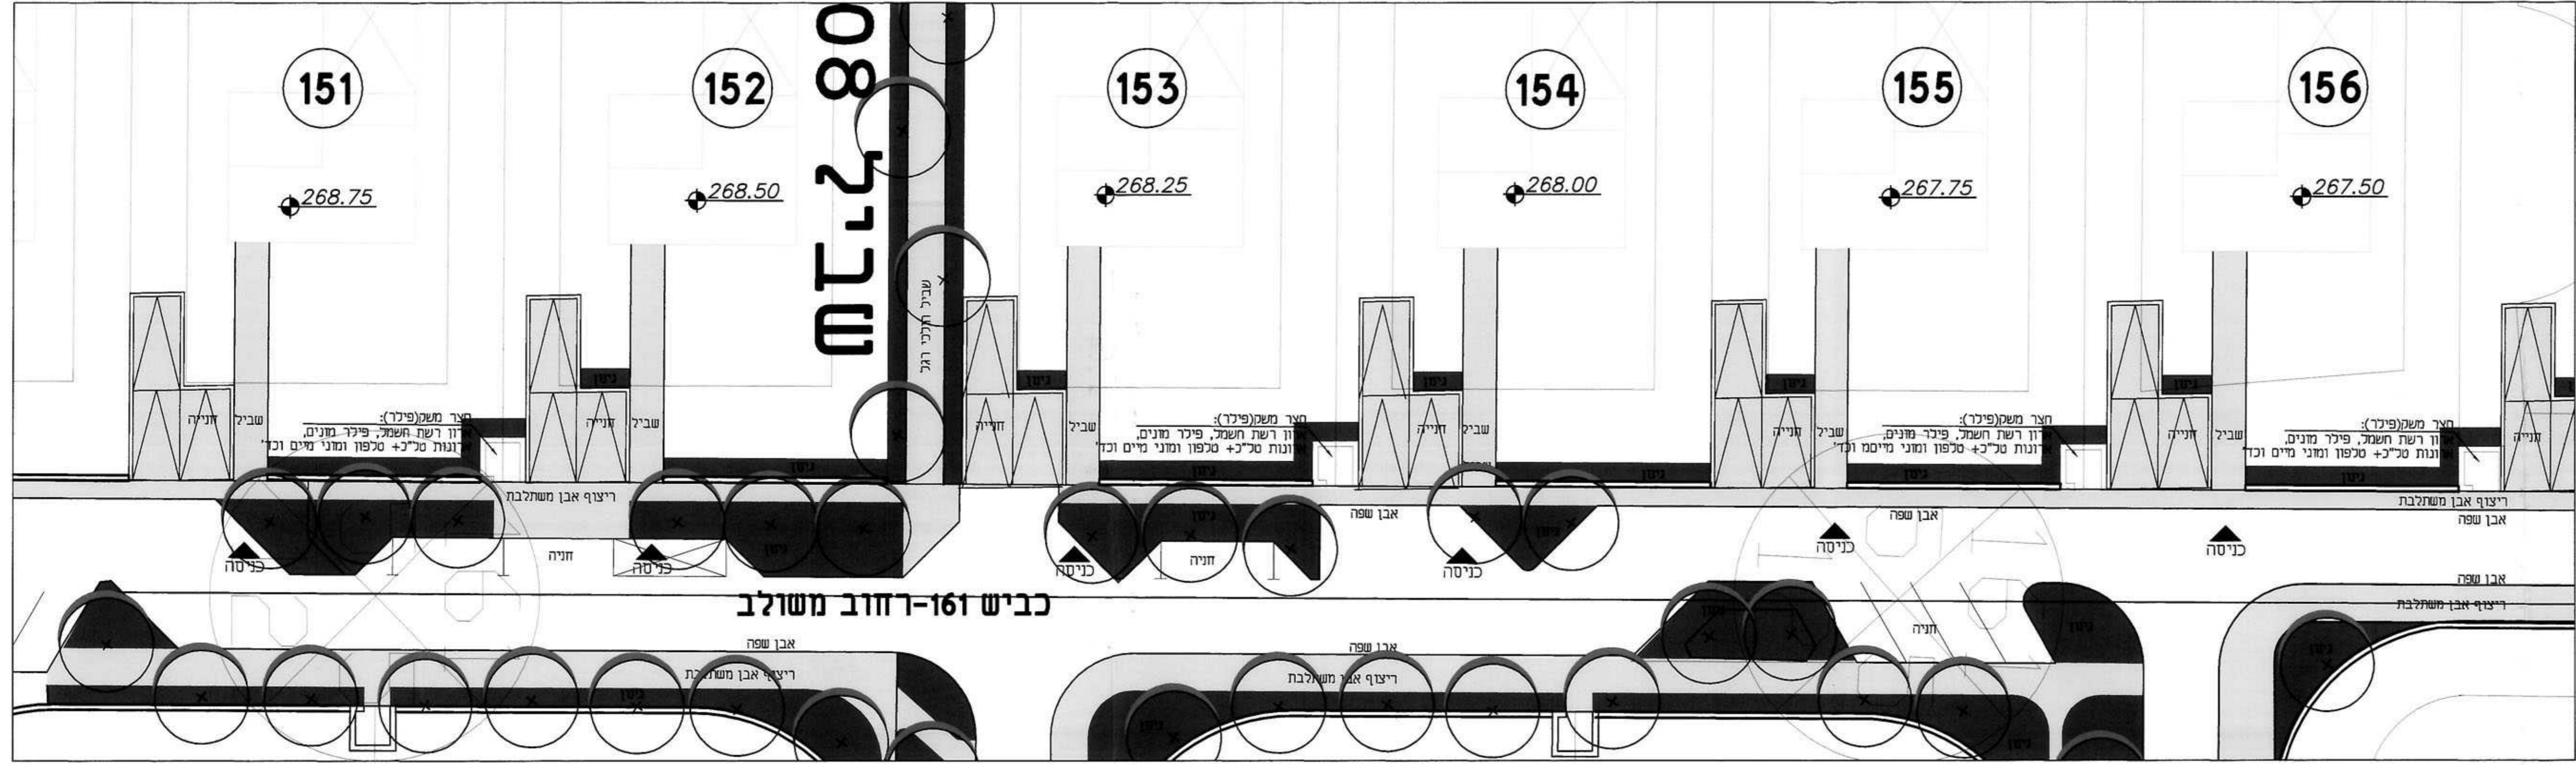

תנוחה  
קנ"מ 1:200

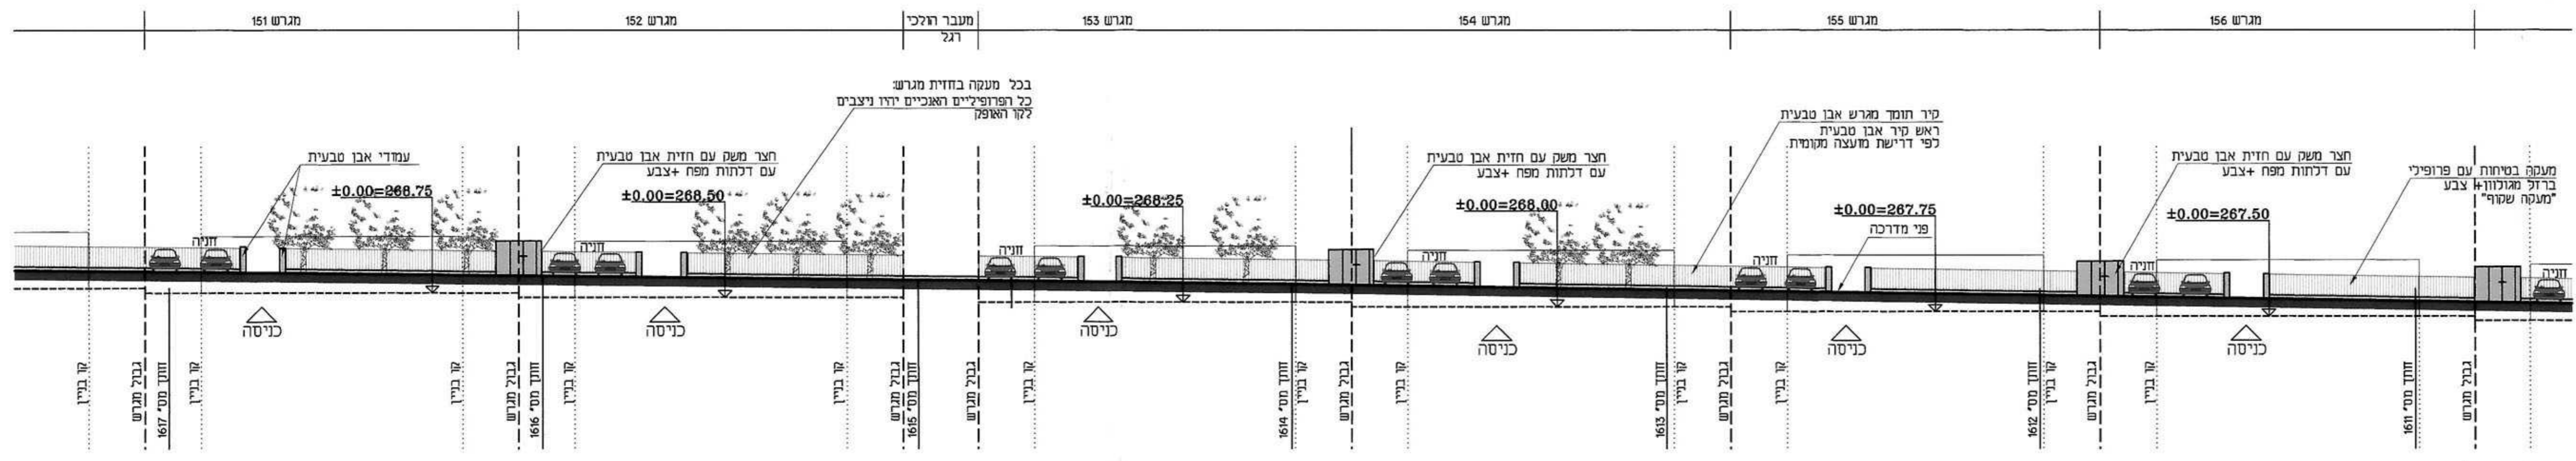

חזית של מגרשים "יורדים"  
קנ"מ 1:200

משרד הנדסה  
מחוז הצפון יו"ר חתום  
16015  
אישור תכנית מסי  
הועדה המחוזית לתכנון ובניה החלוקתית  
ביום 14.3.12  
למאן את התוכנית  
מנהל מנהל התכנון

הודעה על אישור תכנית מסי  
מורסמה בליקוט הפרוטומים מס' 16015  
11.9.12