


תאריך:	חתימה:	תאריך:	חתימה:	תאריך:	חתימה:
למעין	למכרז	לביצוע			
תאריך תפוצה: 6/2011 לפי הועדה המחוזית					
תאריך: 5/2010 תפוצה: מרות השינוי חתימה:					
<b>משרד אינג' גסאן מזאוי</b> <b>תכנון כבישים וייעוץ תנועתית</b> נצרת ת.ד. 8064-מיקוד 16000 פקס: 04-6566475 טל: 050-5589133					
פרויקט			תכנית		
מפורטת ג/19035 שפרעם			נספח הסדרת תנועה		
גוש 10274 ו 10277 חלקי חלקות			הוכן עבור		
ועדה מקומית גבעות אלונים					
תכנית מס':	תאריך:	קני"מ:	תאריך:	בקר:	מס':
tih-3110.dwg	5/2010	1:500	5/2010	אשר	



מזאוי 19035  
 מהנדס תנועה וכבישים  
 מ.ר. 79631-טל. 050/5589133

**משרד הפנים מחוז צפון**  
 חוק התכנון והבניה ת"ת 5745  
 אישור תכנון מס' 10274/10277  
 הועדה המחוזית לתכנון ובניה  
 גוש 10274 ו 10277 חלקי חלקות  
 תאריך: 5/2010  
 מוסמך: [Signature]

הודעה על אישור תכנית מס' 10274/10277  
 מוסמך: [Signature]

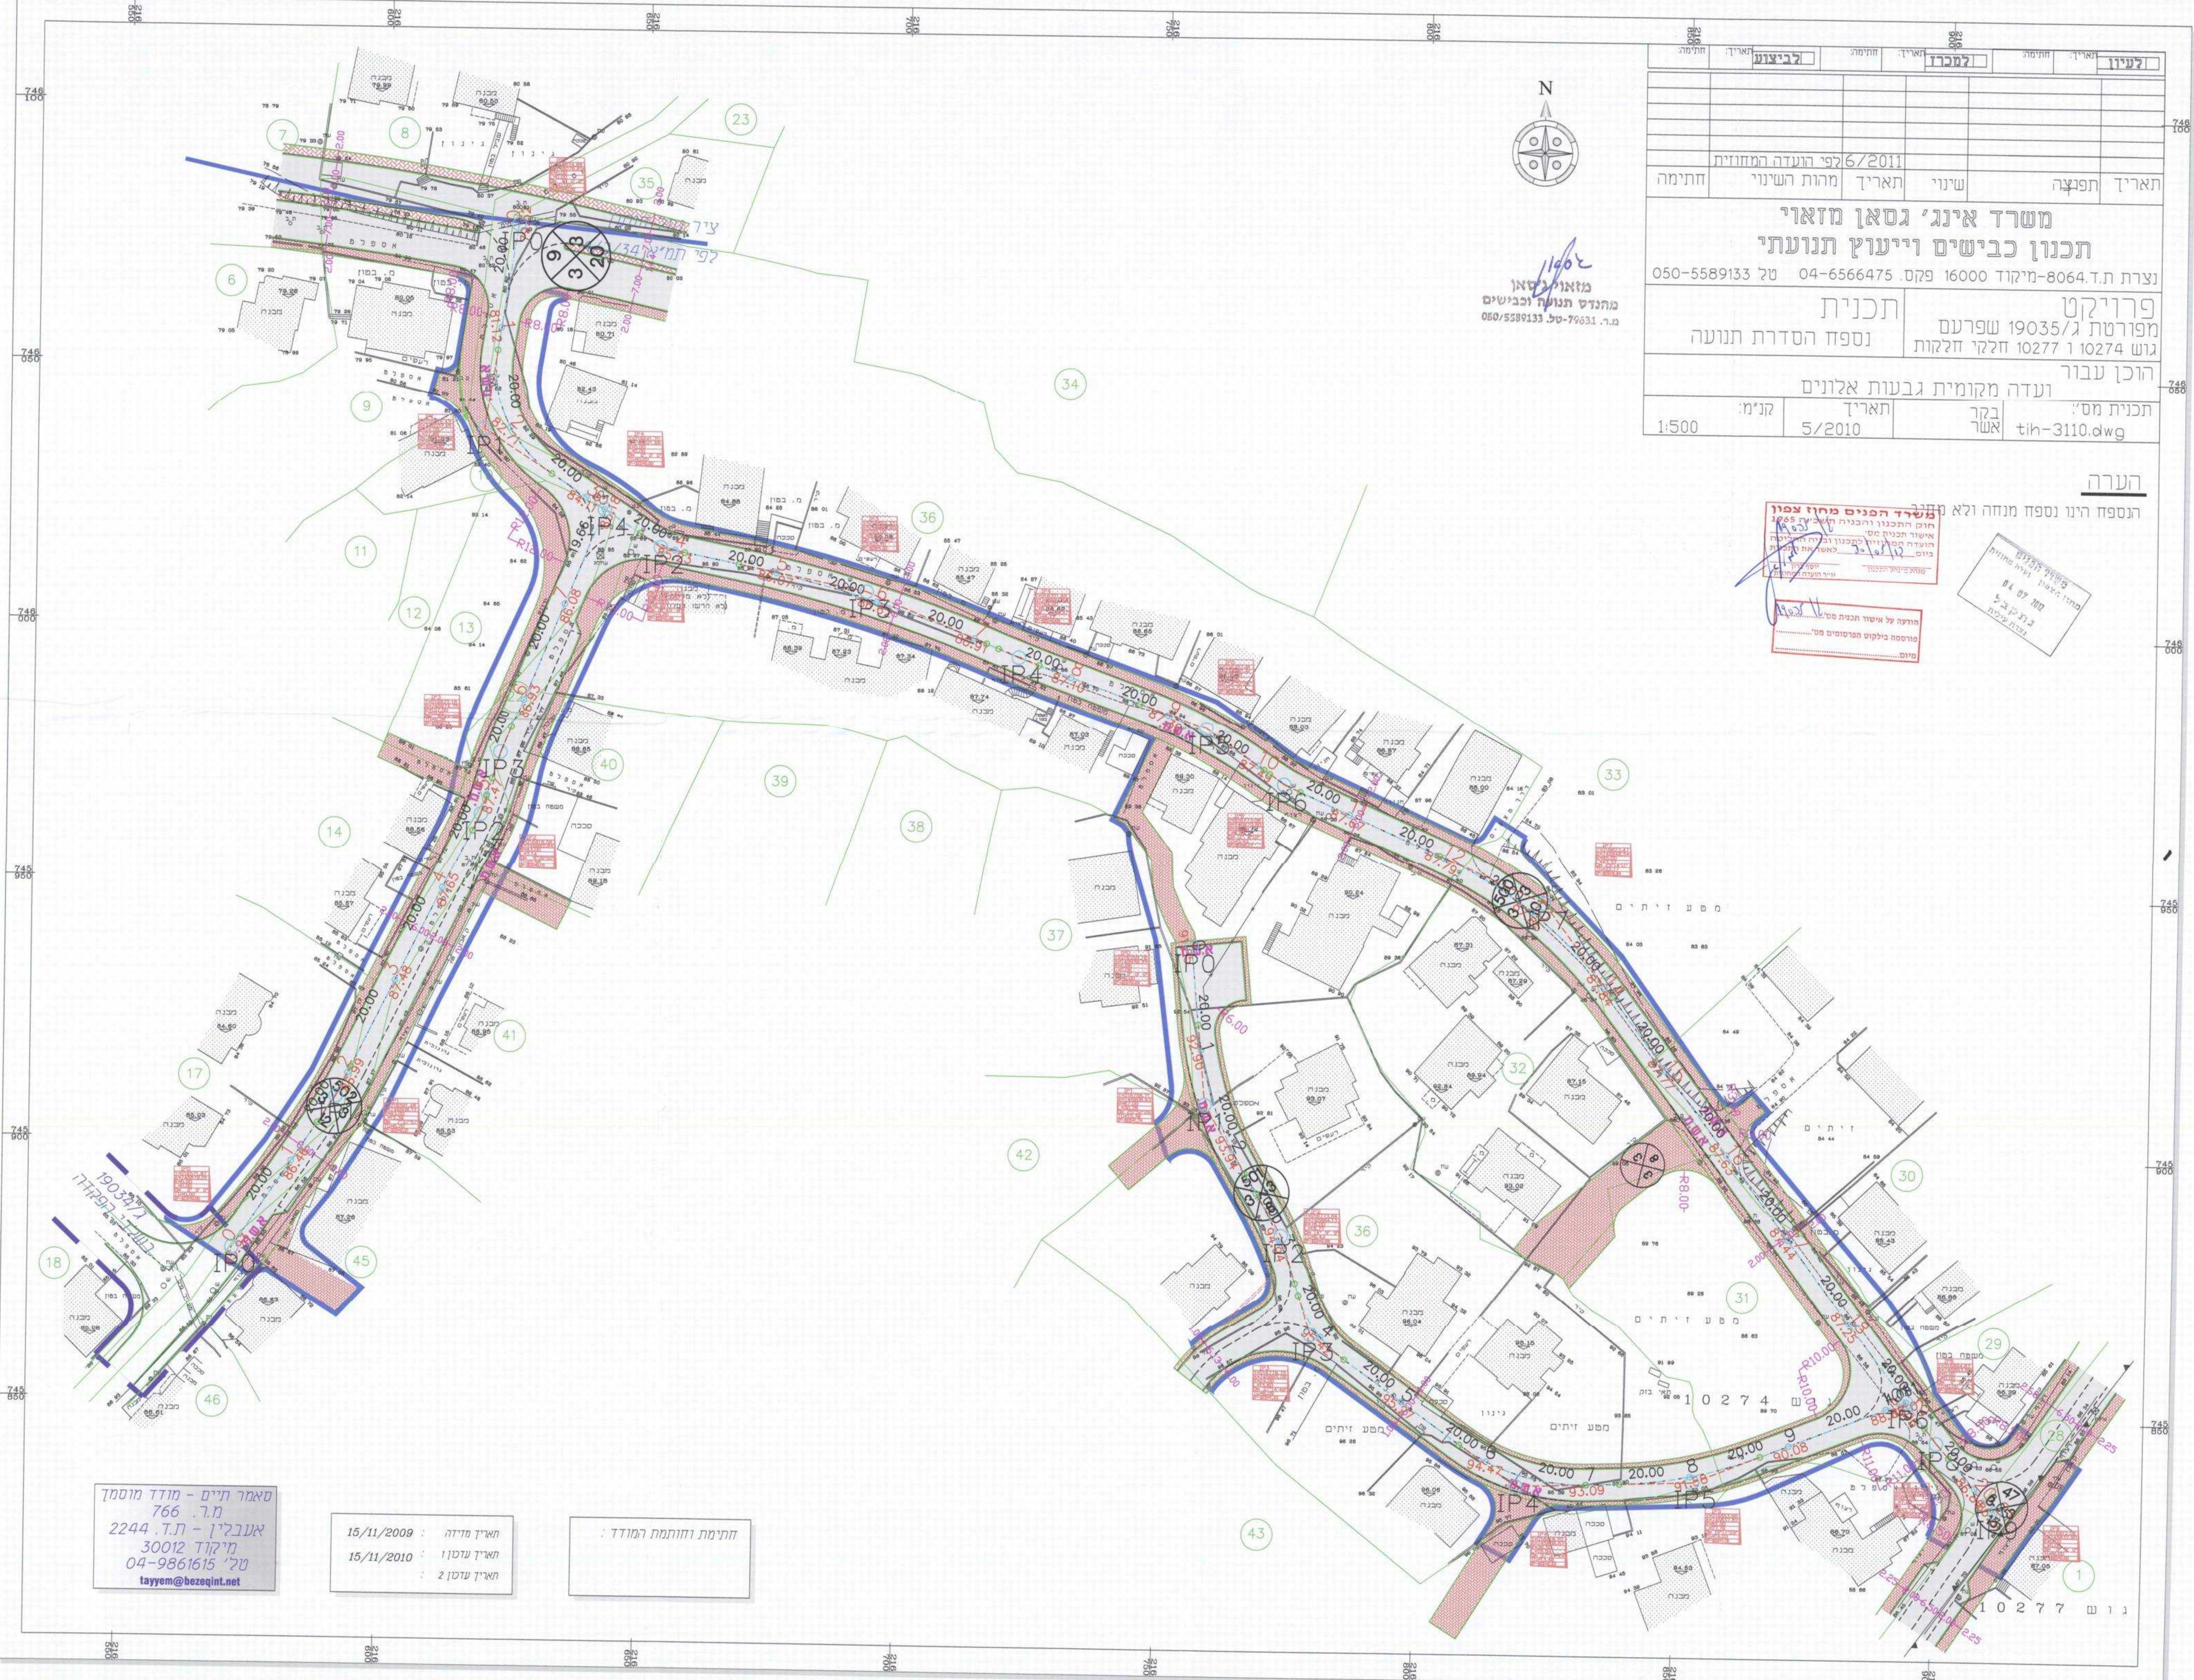

סאמר תיים - מודד מוסמך  
 מ.ר. 766  
 אעבלין - ת.ד. 2244  
 מיקוד 30012  
 טל' 04-9861615  
 tayyem@bezeqint.net

תאריך מיזיה: 15/11/2009  
 תאריך עדכון 1: 15/11/2010  
 תאריך עדכון 2:

חתימת וחותמת המודד: