

תכנית מס ג/19434

שינוי יעוד משצ"פ ודרך גישה לדרך ושצ"פ, תרשיחא

נספח תנועה פיתוח וגבהים

סוג תוכנית	סוג איחוד וחלוקה	סמכות ראשית	היתרים או הרשאות
תכנית מפורטת	ללא איחוד וחלוקה	גדה מחוזית	הכרזת שטחיה ורן
			הוצאת היתרים או הרשאות

מחוז:	צפון
רשות מקומית:	מרחב תכנון מקומי: טעלה נפתלי
רשות מקומית:	עיריית מעלות תרשיחא
שטח תוכנית:	2.192 דונם
מספר תוכנית:	1 : 250

גובה	סוג גוש	חלקות בשלמותן	חלקות
18400	מסודר	5, 6, 8, 9, 11, 12, 22, 39	
חזיתות	החזית	החזית	החזית
החזית	החזית	החזית	החזית

חזיתות מוסד התכנון:


שלב: חלקי תנאים שמתן חוקה מהדורה: 5 תאריך: 01/07/2012

שמות וחתימות:


החתימה:	העדה המקומית טעלה נפתלי
יוסיליון	רד הארצות ו מעלות
04-9570261	04-9978830

החתימה:	עיריית מעלות תרשיחא
יוסיליון	בן גוריון ו מעלות
04-9570261	04-9978830

החתימה:	שמיס מיכאל
יוסיליון	הנציג בכיכר כיכר ופתח
04-6470982	04-6576425

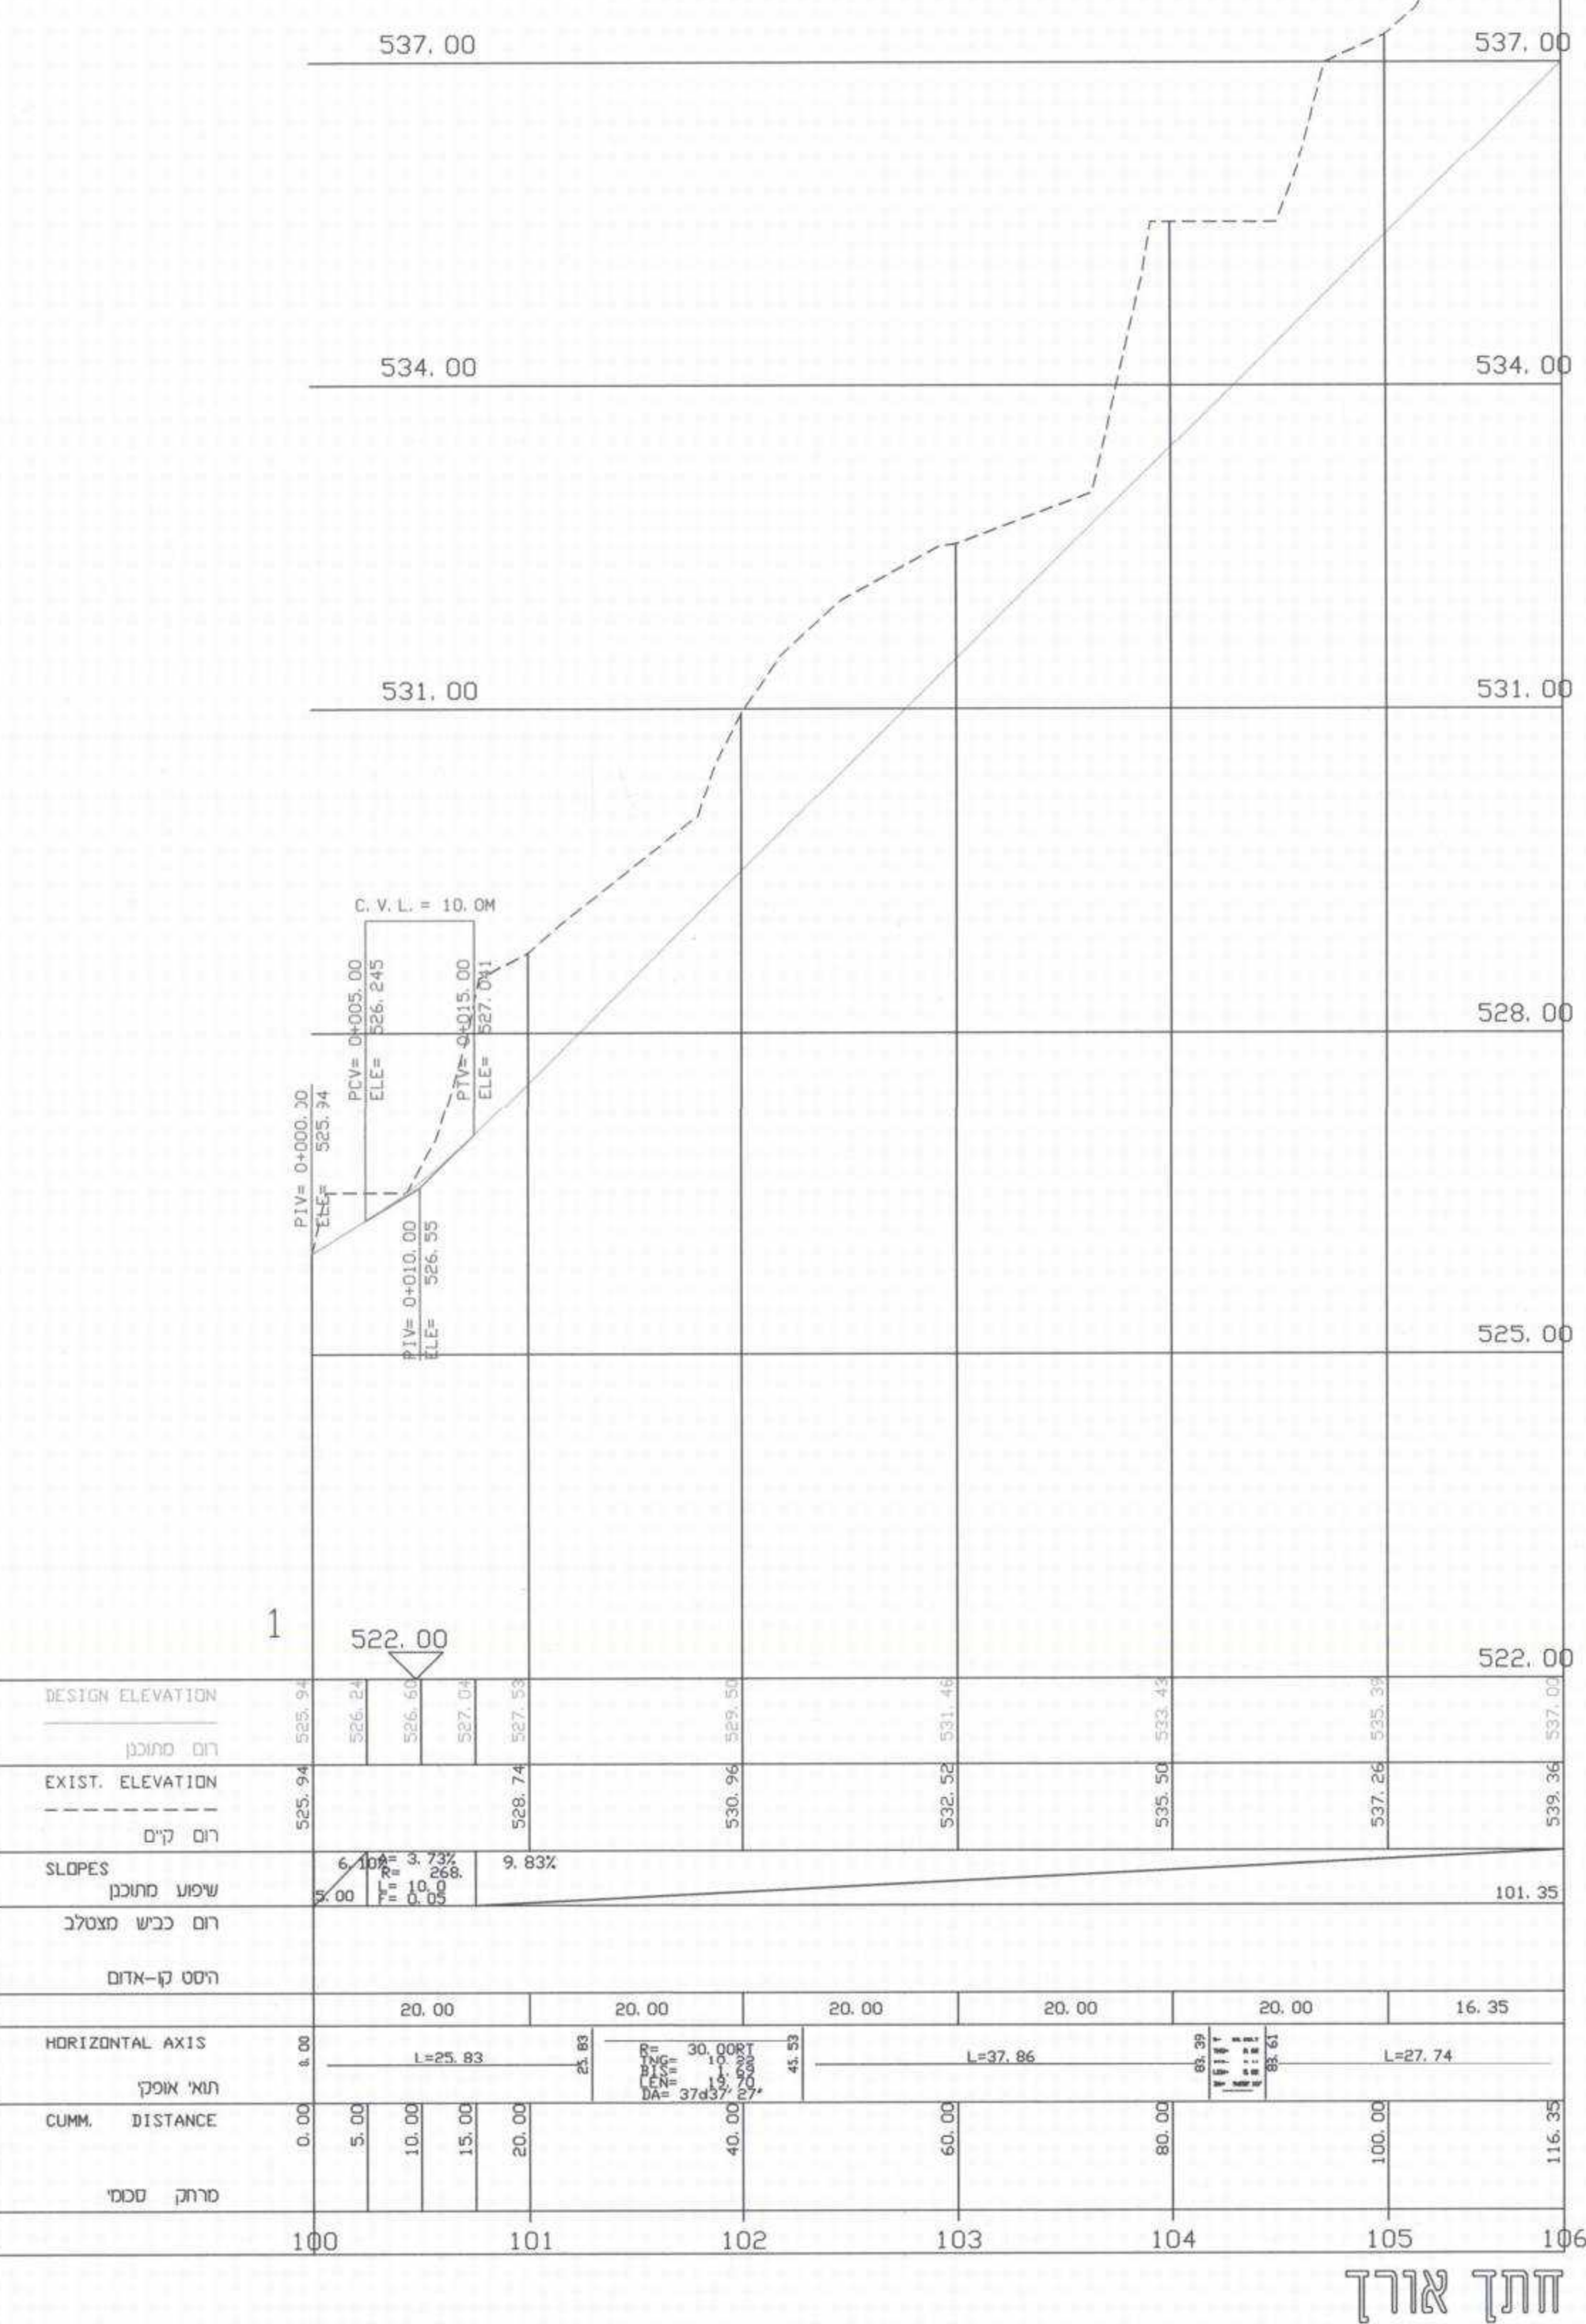

נספח תנועה (כפי שאשר במסדר התחבורה)

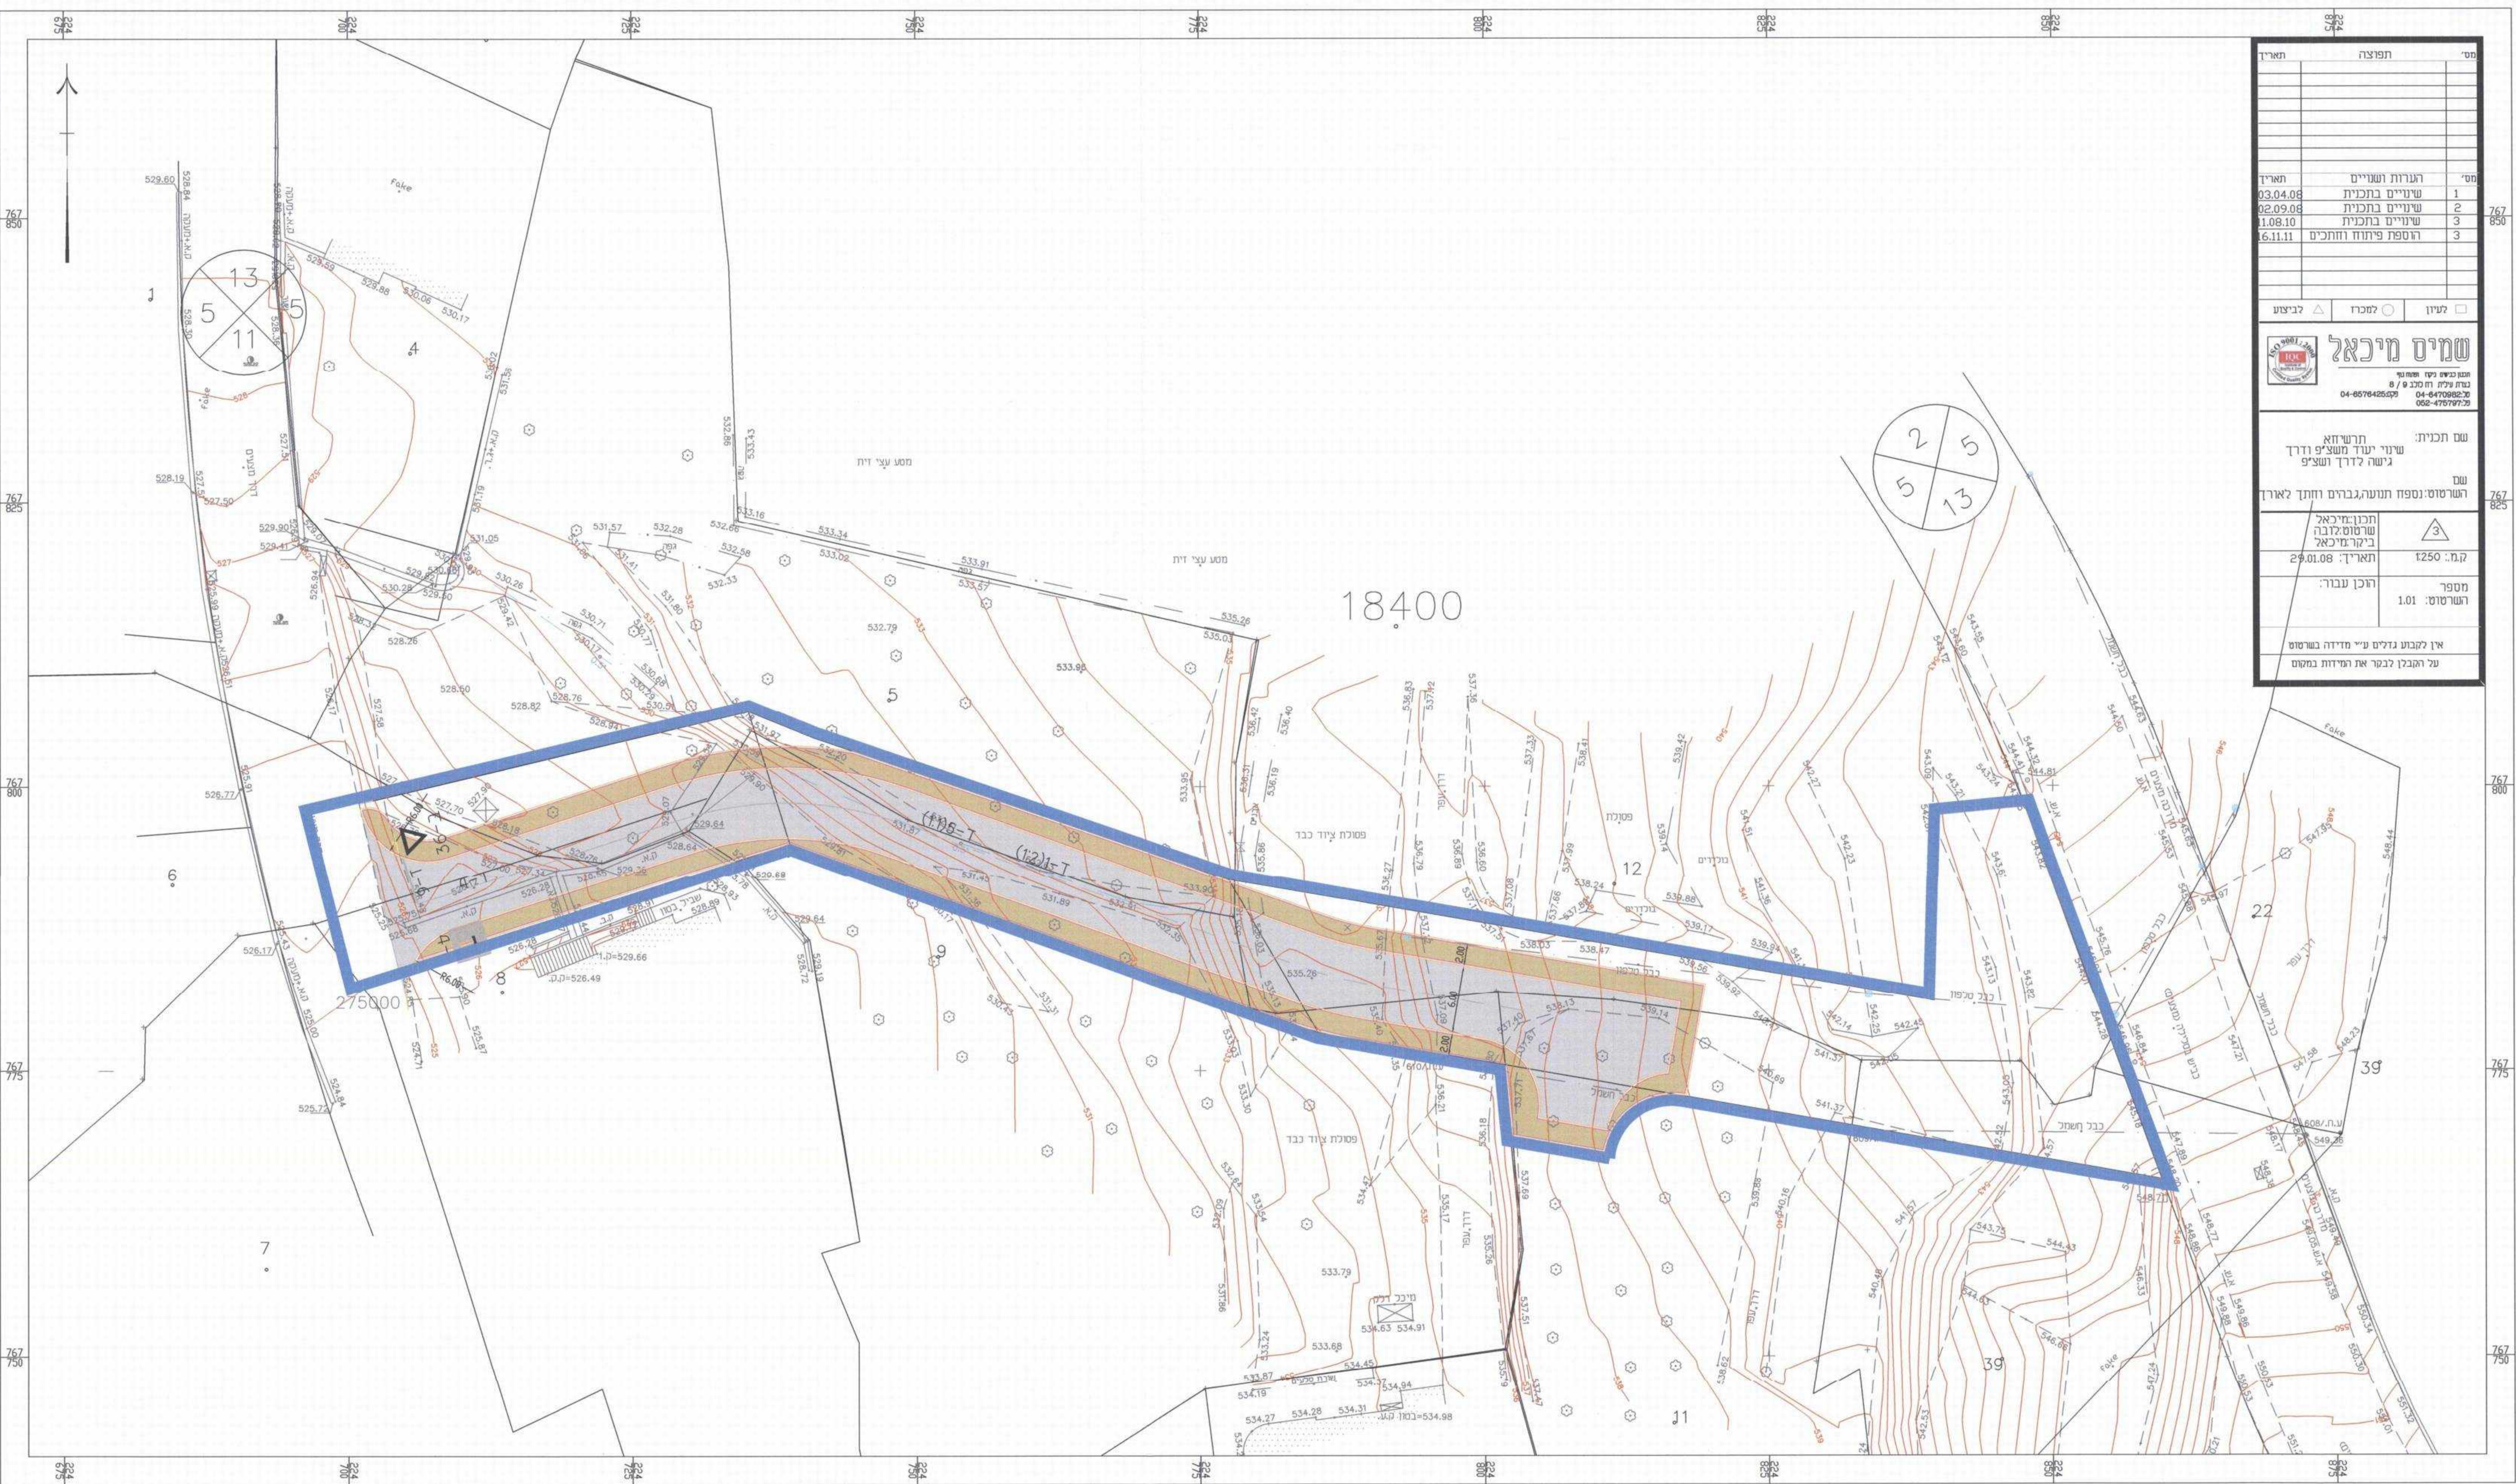

נספח פיתוח וגבהים

