

משרד המגורים
מס' תכנון: 15495
תאריך: 28.06.15
שם: תכנית מס' 15495

הוראת עבודה
מס' 15495

תכנית מס' 15495
שלום - מורד החל א'

תכנית מתאר מקומית הכוללת חוראות של תכנית מפורטת
ליספחה נוף

אזור תכנון	מסכת ראשית	אזור התכנית
העדה המורדית	המסכת 15495	מסכת 15495

מחזור: 159
מרחב תכנון מקומי: מעלה הגליל
רשות מקומית: שלומי
שטח התכנית: 166.722 מ"ר
קנה מידה: 1:1250

תחנים
קנ"ח 200
2

עורך תוכנית:

ארכיטקט

מיפאלה סרבי אדריכלות טף

היתממה 2 - פירת פרמל


טל: 052-5101010
פקס: 052-5102020
e-mail: archino@017.net.il

(Handwritten signature)


שלב: תוכנית מתאר מקומית
מחזור: 15495
תאריך: 28.06.15

שדות:


שם	מס' תכנון	תאריך	מס' תכנון	תאריך
יוזם התכנית	15495	28.06.15	15495	28.06.15
מניח התכנית	15495	28.06.15	15495	28.06.15
בעל תוכנית	15495	28.06.15	15495	28.06.15
עורך התכנית	15495	28.06.15	15495	28.06.15
שדה	15495	28.06.15	15495	28.06.15

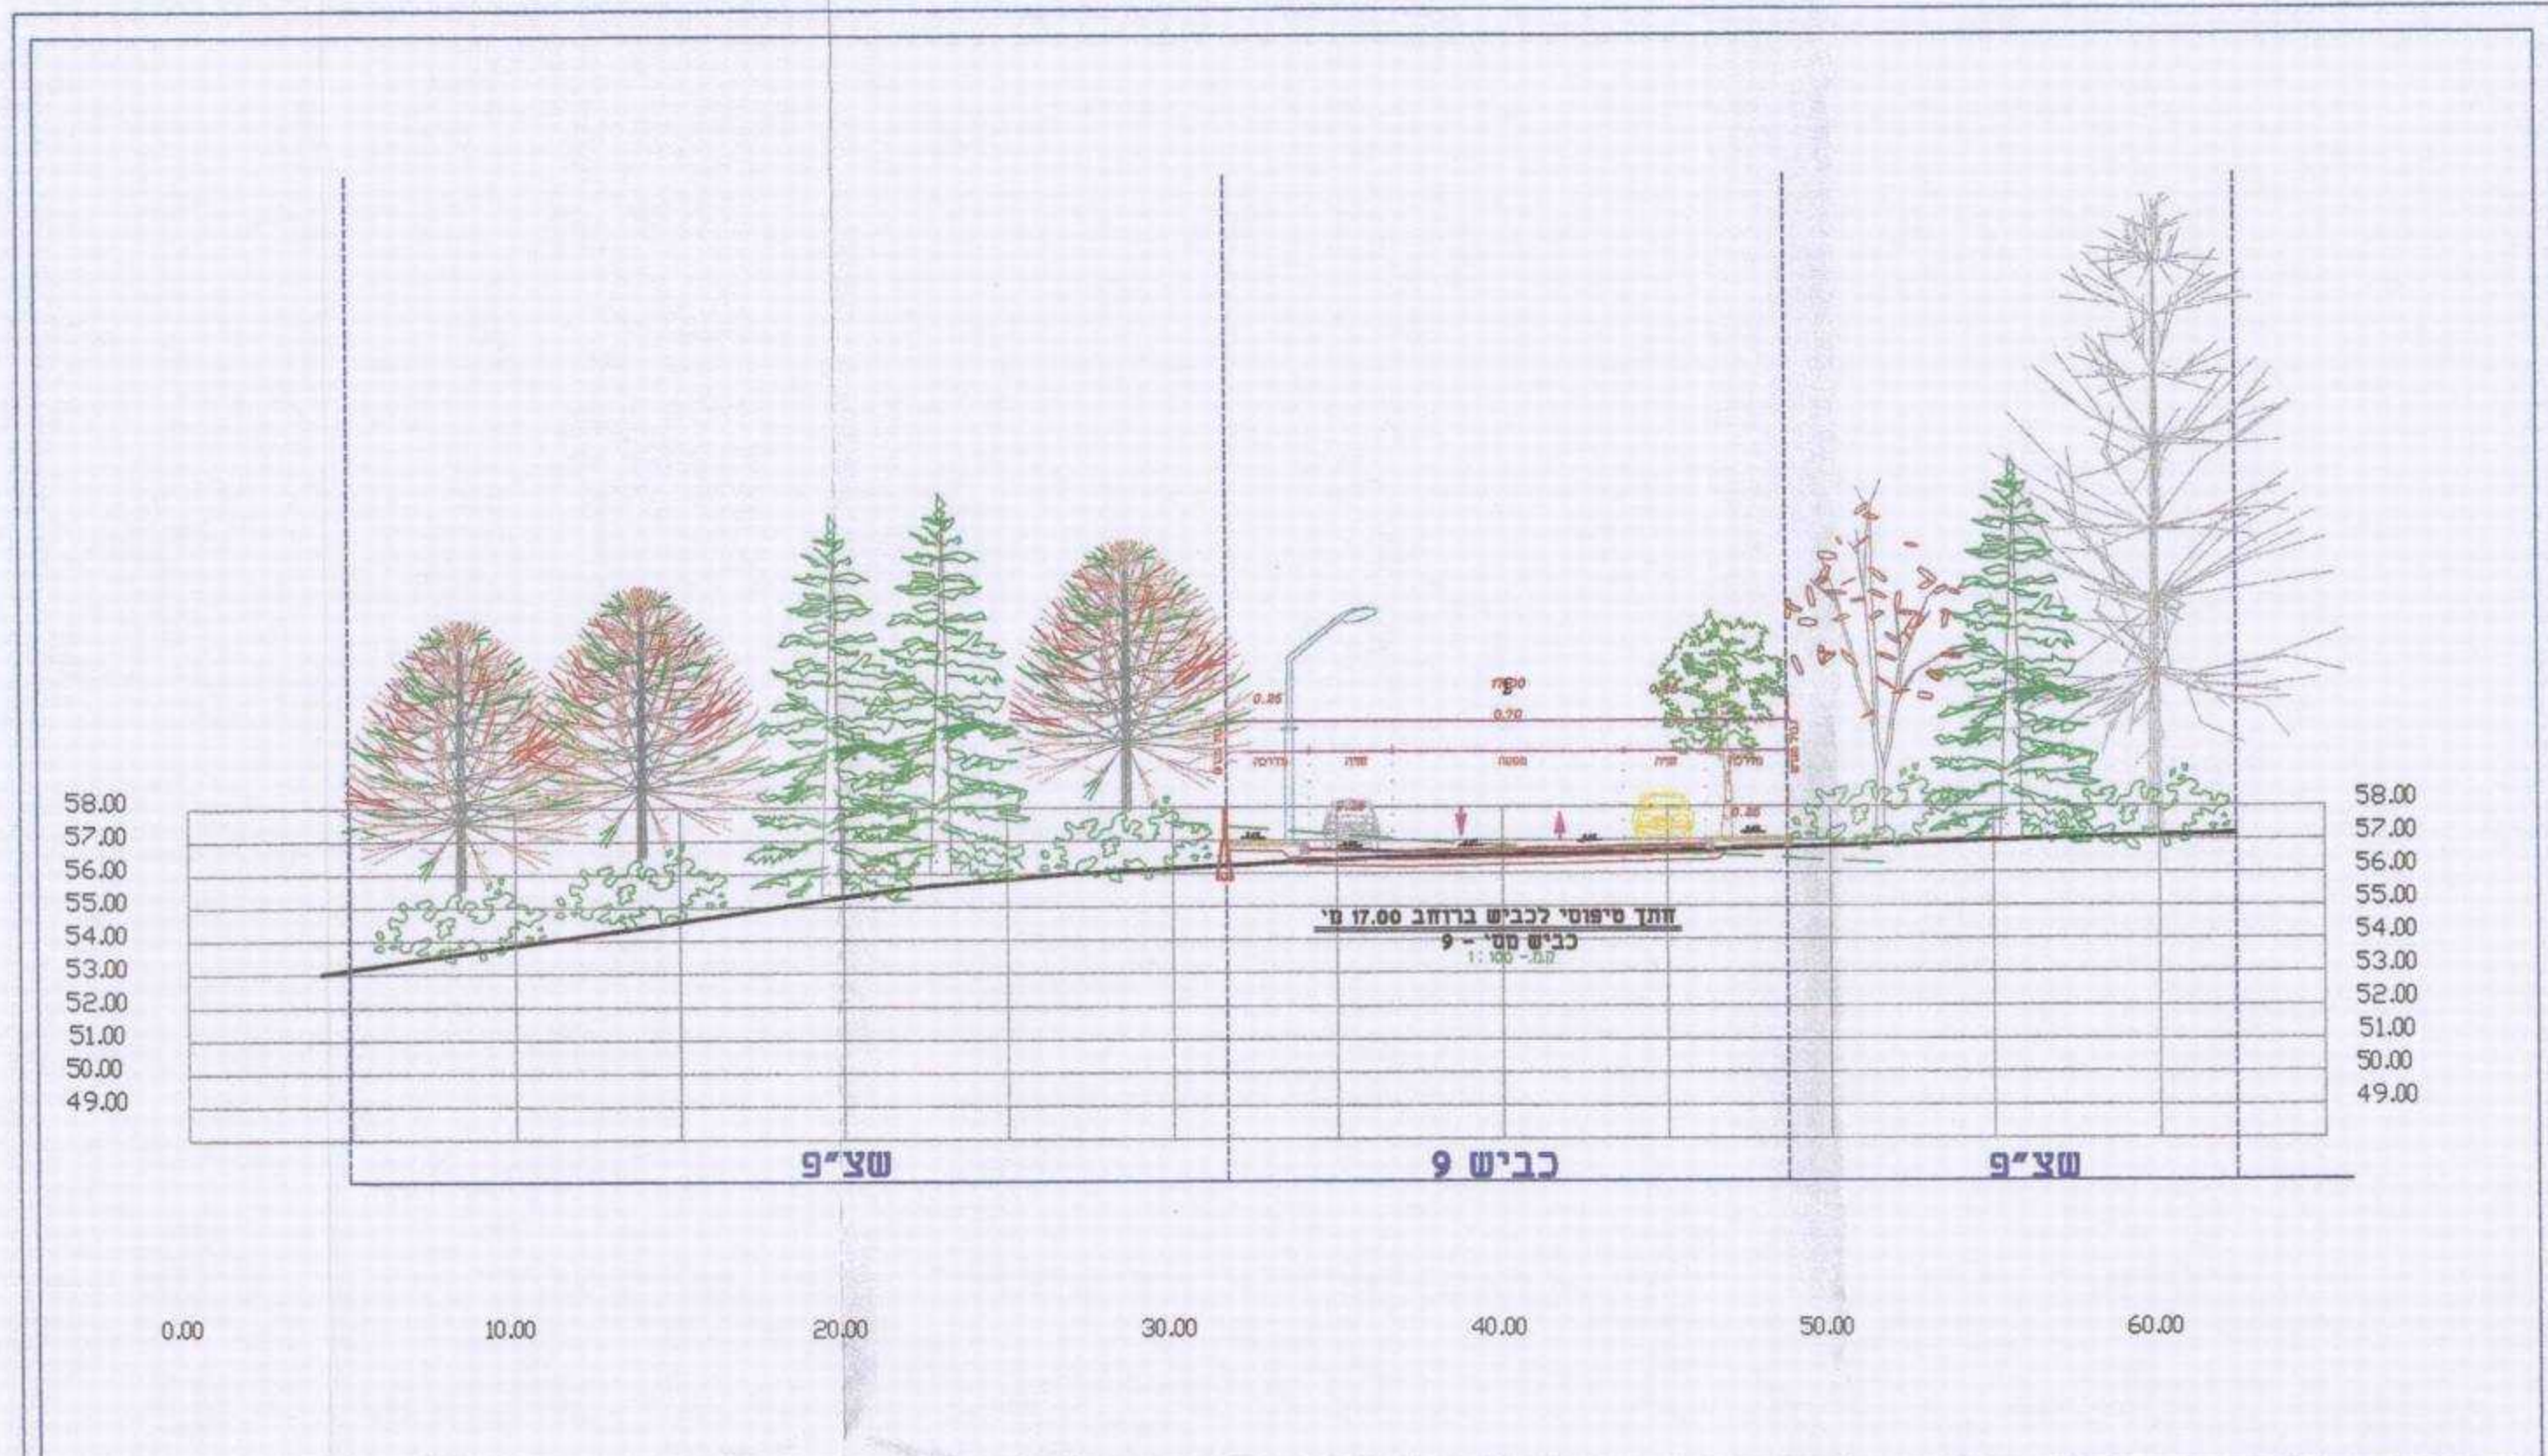

חתך 6-6

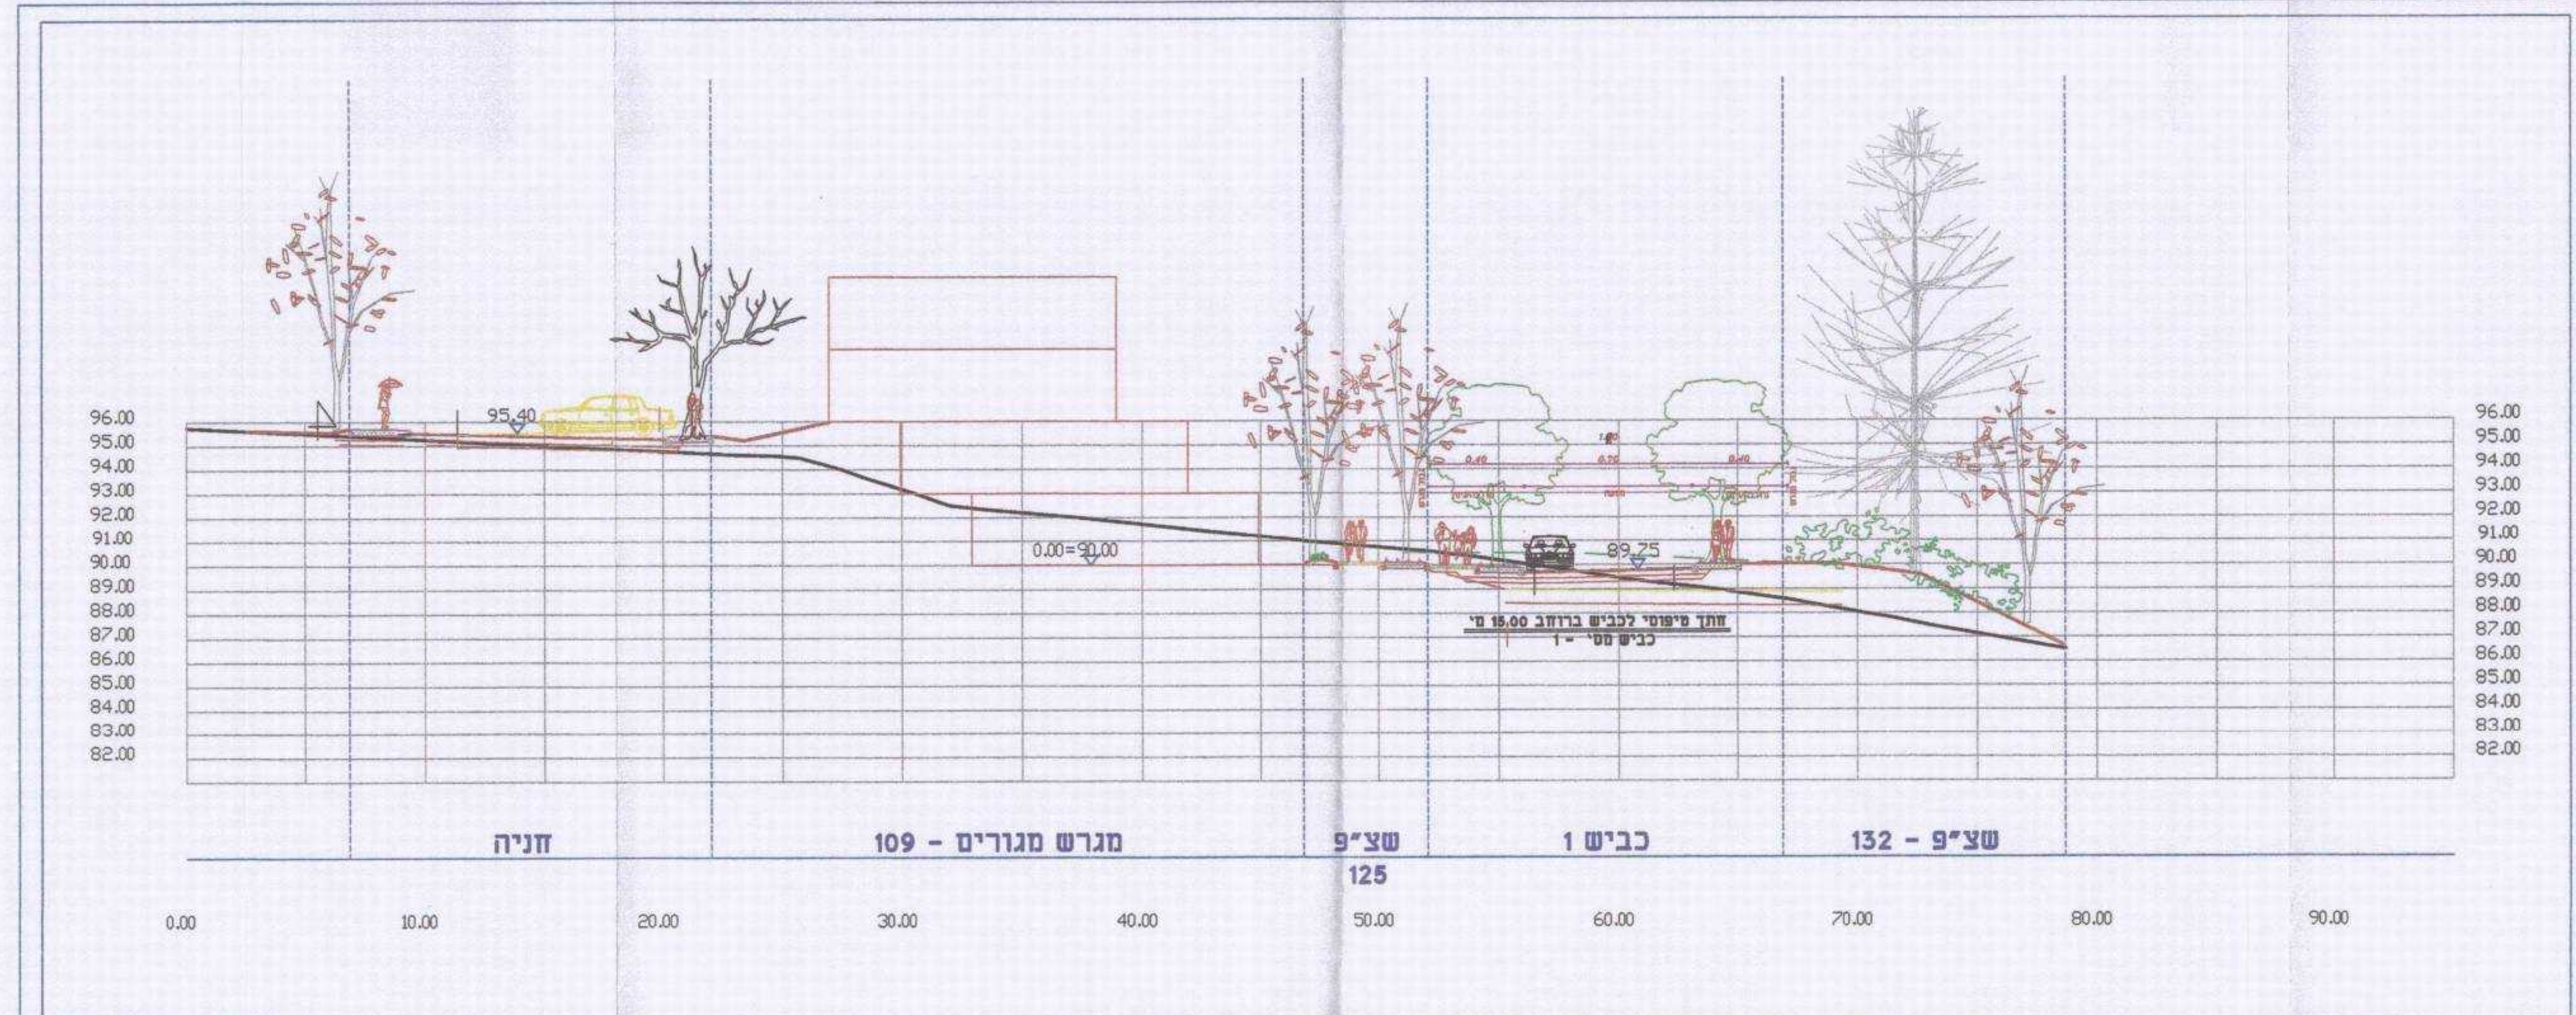

חתך 1-1

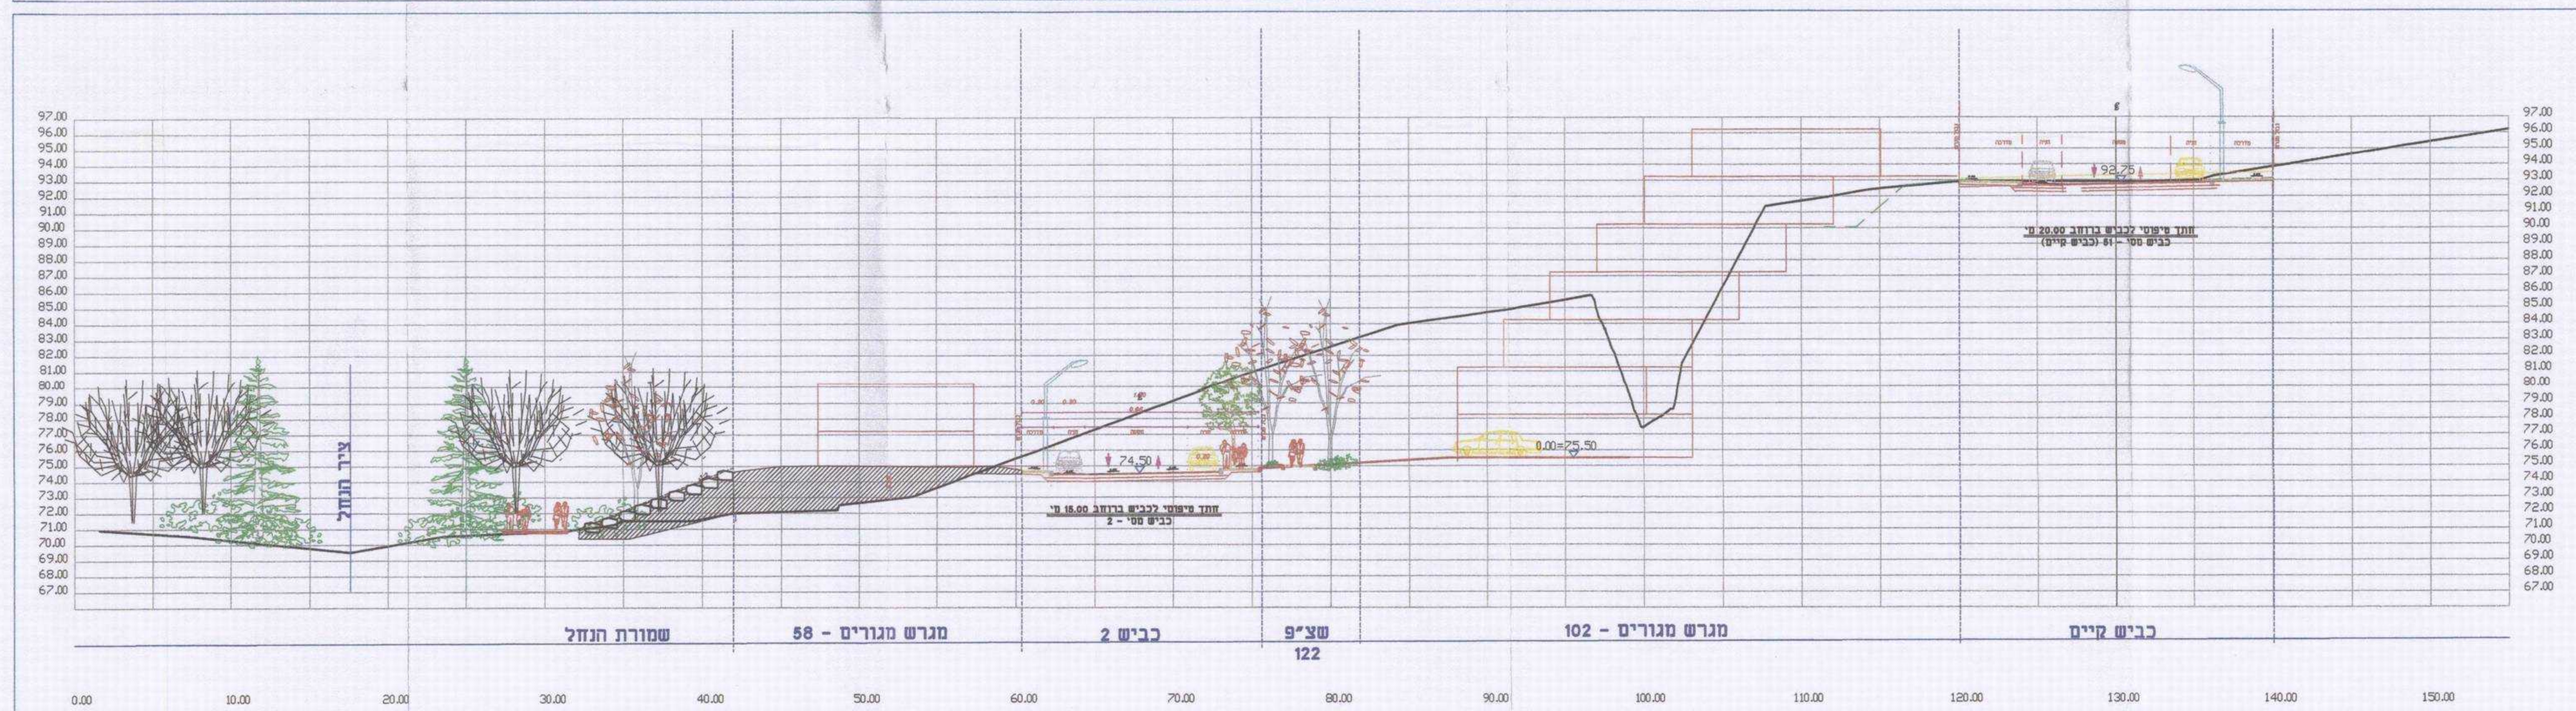

חתך 2-2