


קשר הנדסה
תחילת תכנון
11.07.11
שם: 395
כתובת: 395



חישוב שטחים

שטח מסגרת: גג התחנה 15.40*16.70=257
שטח מסגרת: מזנון 7.00*16.80=117.6

קומת קרקע - מזנון
ק.מ. 1:250

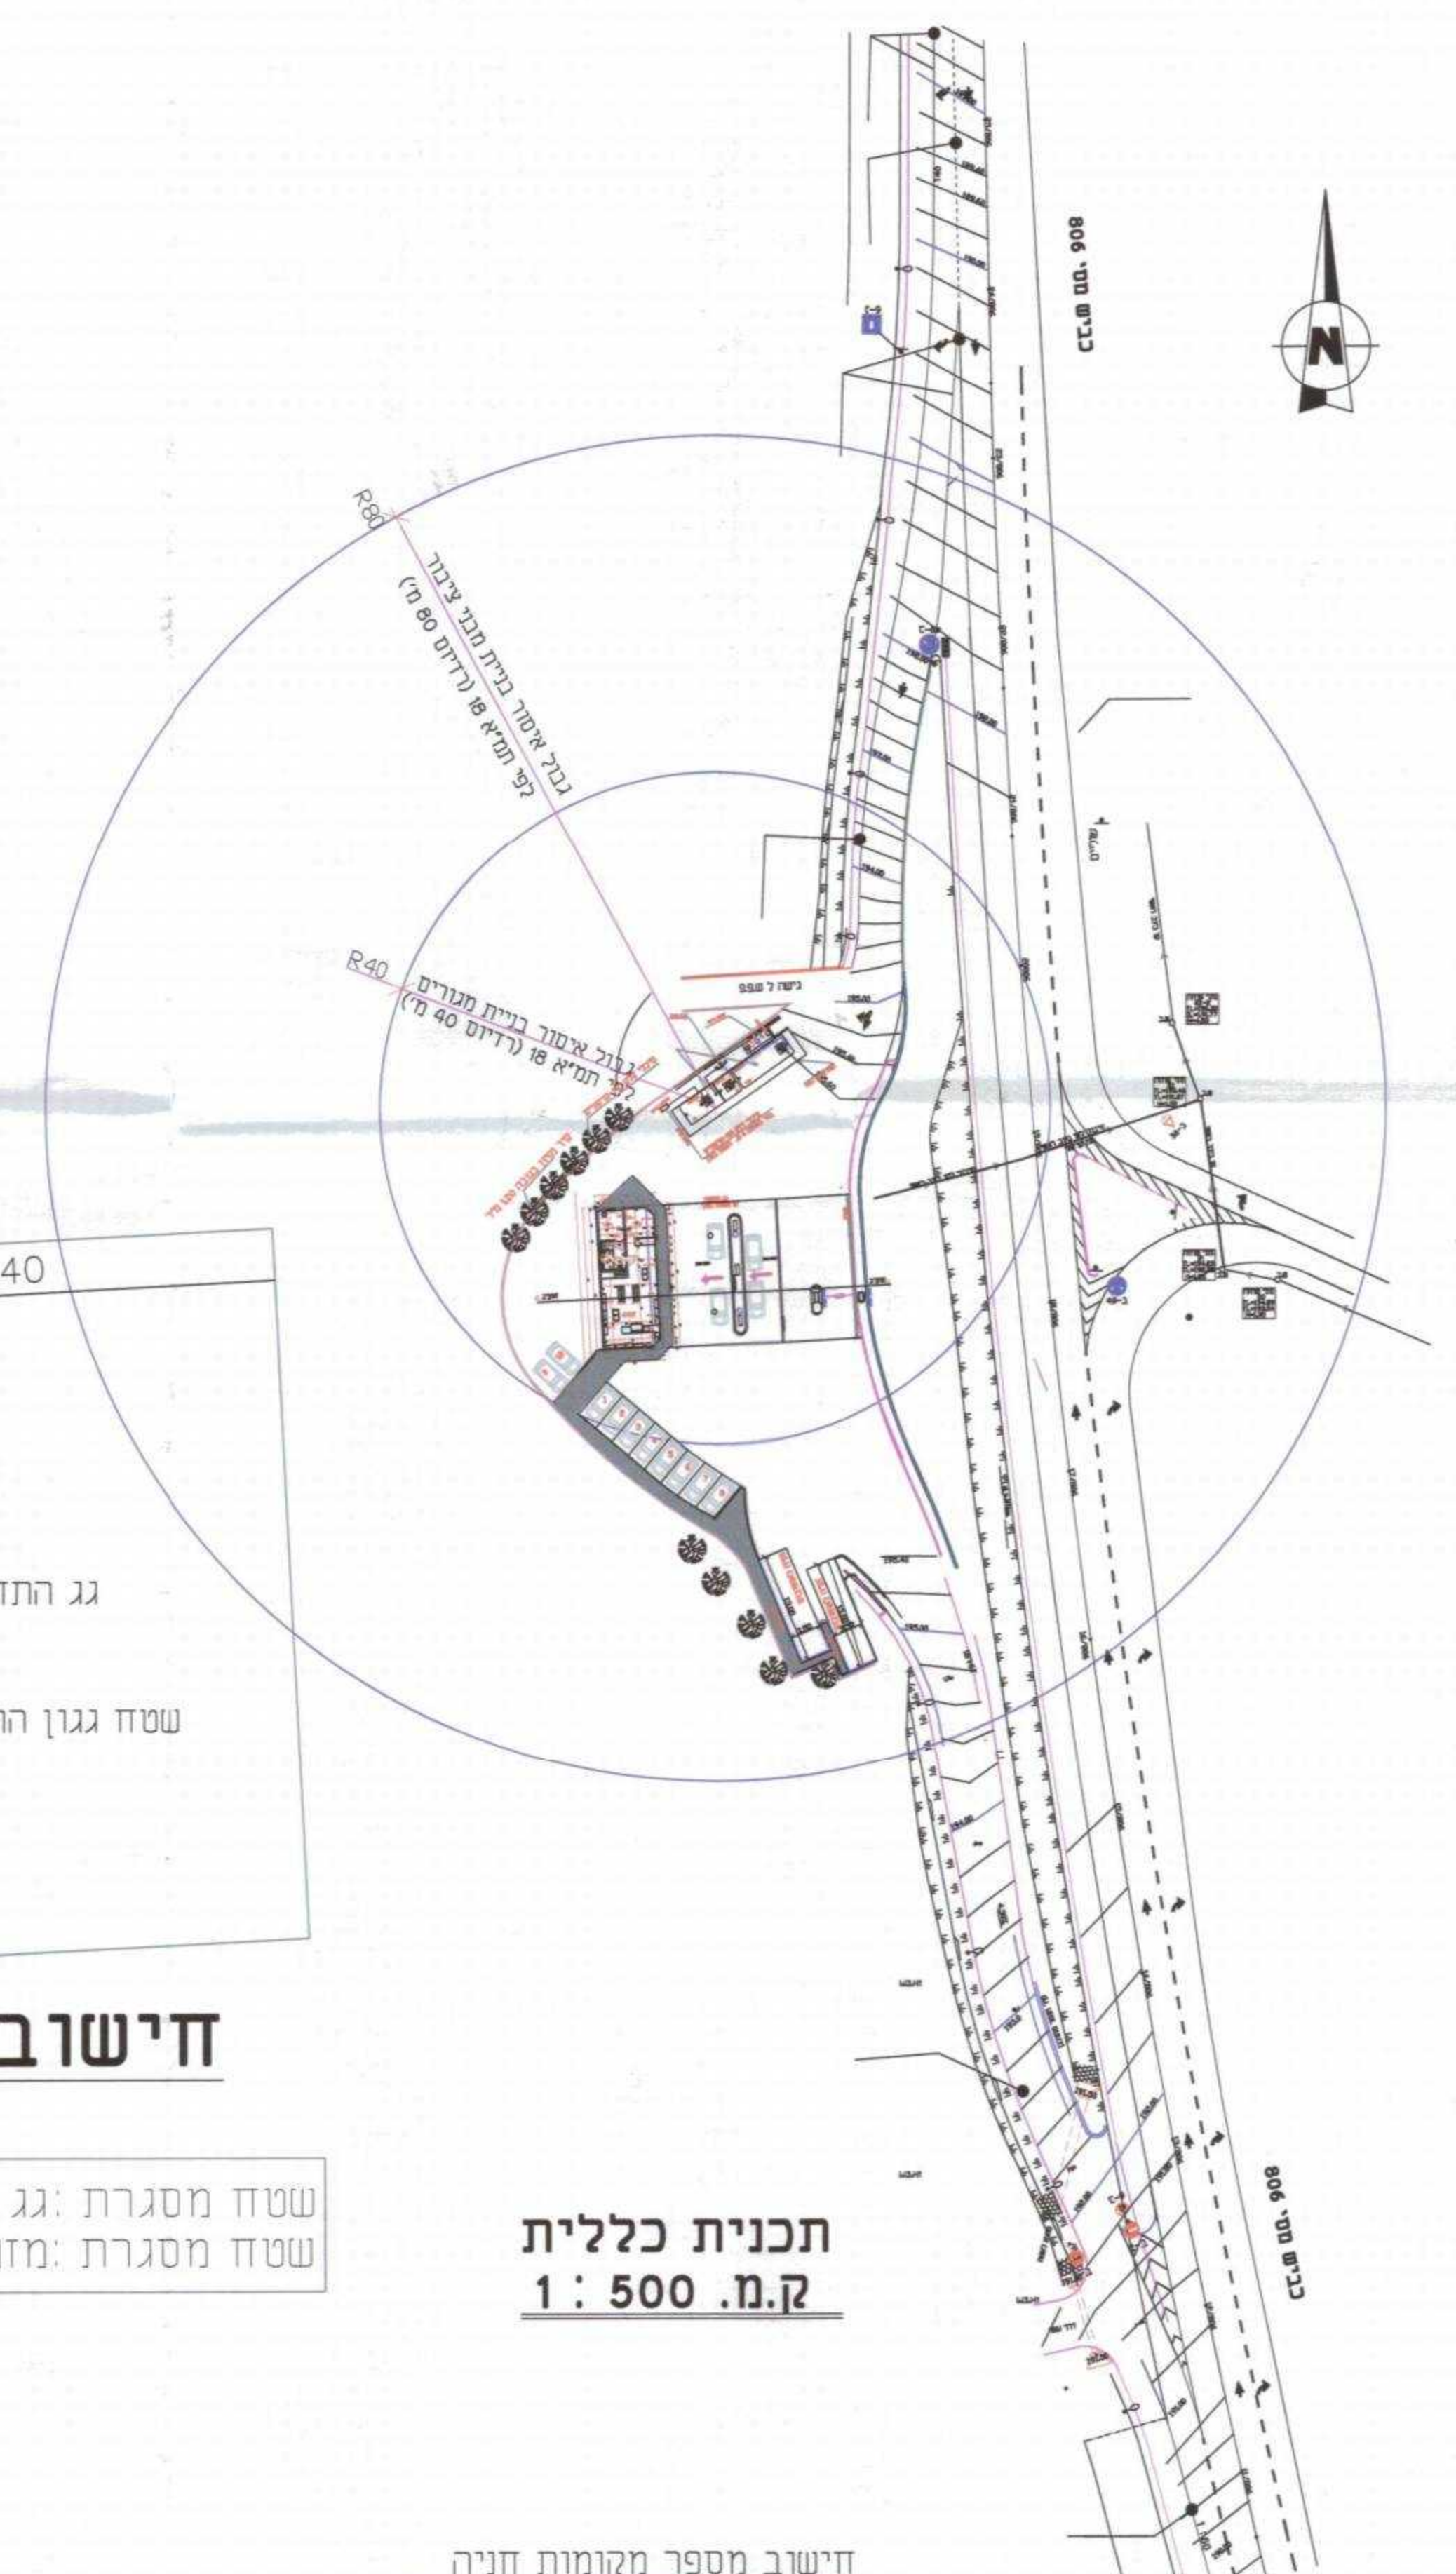

תכנית כללית
ק.מ. 1:500

חישוב מספר מקומות חניה

יחיד	שטח (מ"ר)	יחס	רכב פרטי		אוטובוס
			מס' מקומות	יחס	מס' מקומות
מזנון	50.0	1/5	10	1/20	2
ס'הכ			12.0		2


קשר הנדסה
תחילת תכנון
11.07.11
שם: 395
כתובת: 395

מס	תאריך	חתימה
1		
2		
3		
4		

תוכנית "גליל מורחב"
מס' תכנון: 395
מס' חקלאות: 395



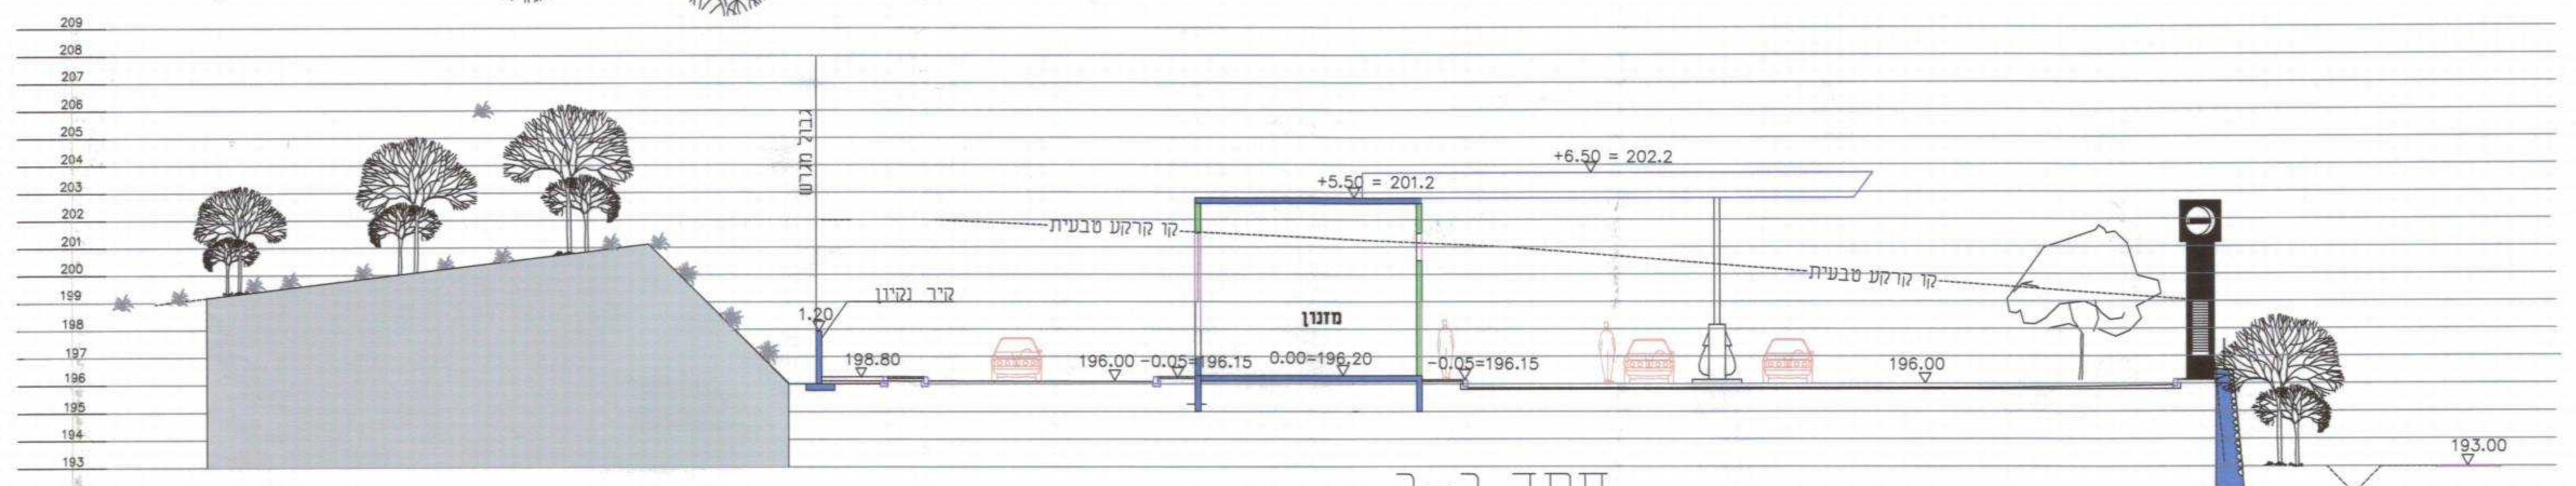

חתך ב-ב
ק.מ. 1:250

נספח בנוי לתכנית מס' 395
