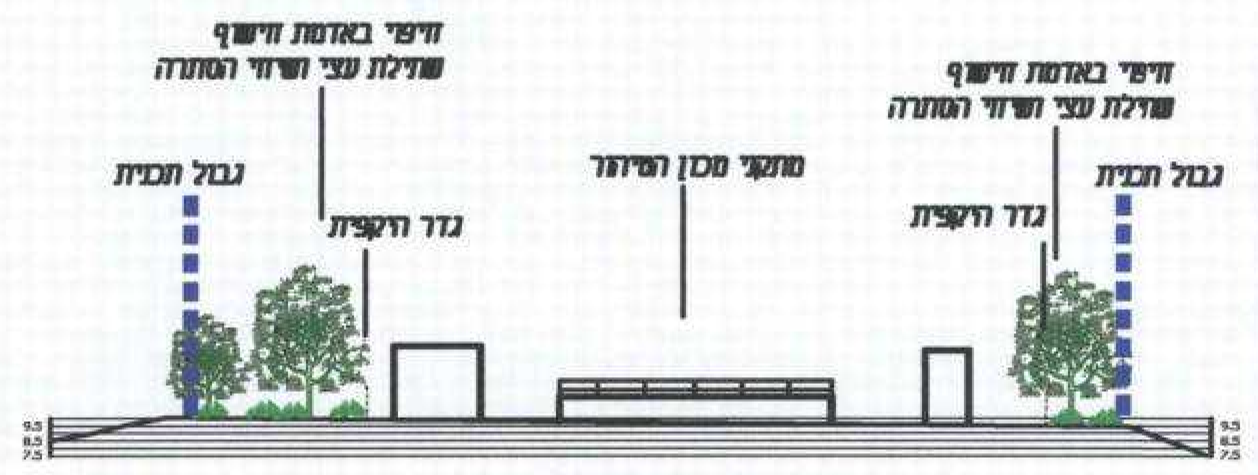

חתך לאורך א-א

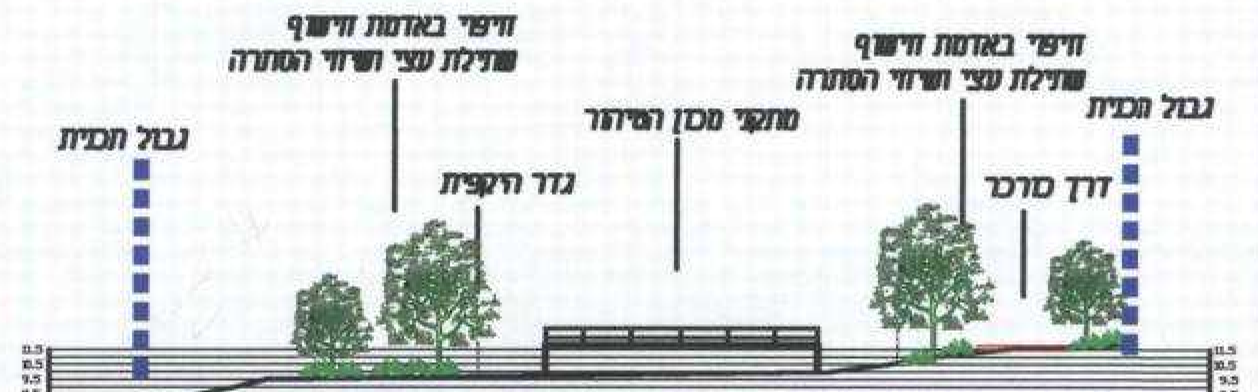

חתך לאורך ב-ב

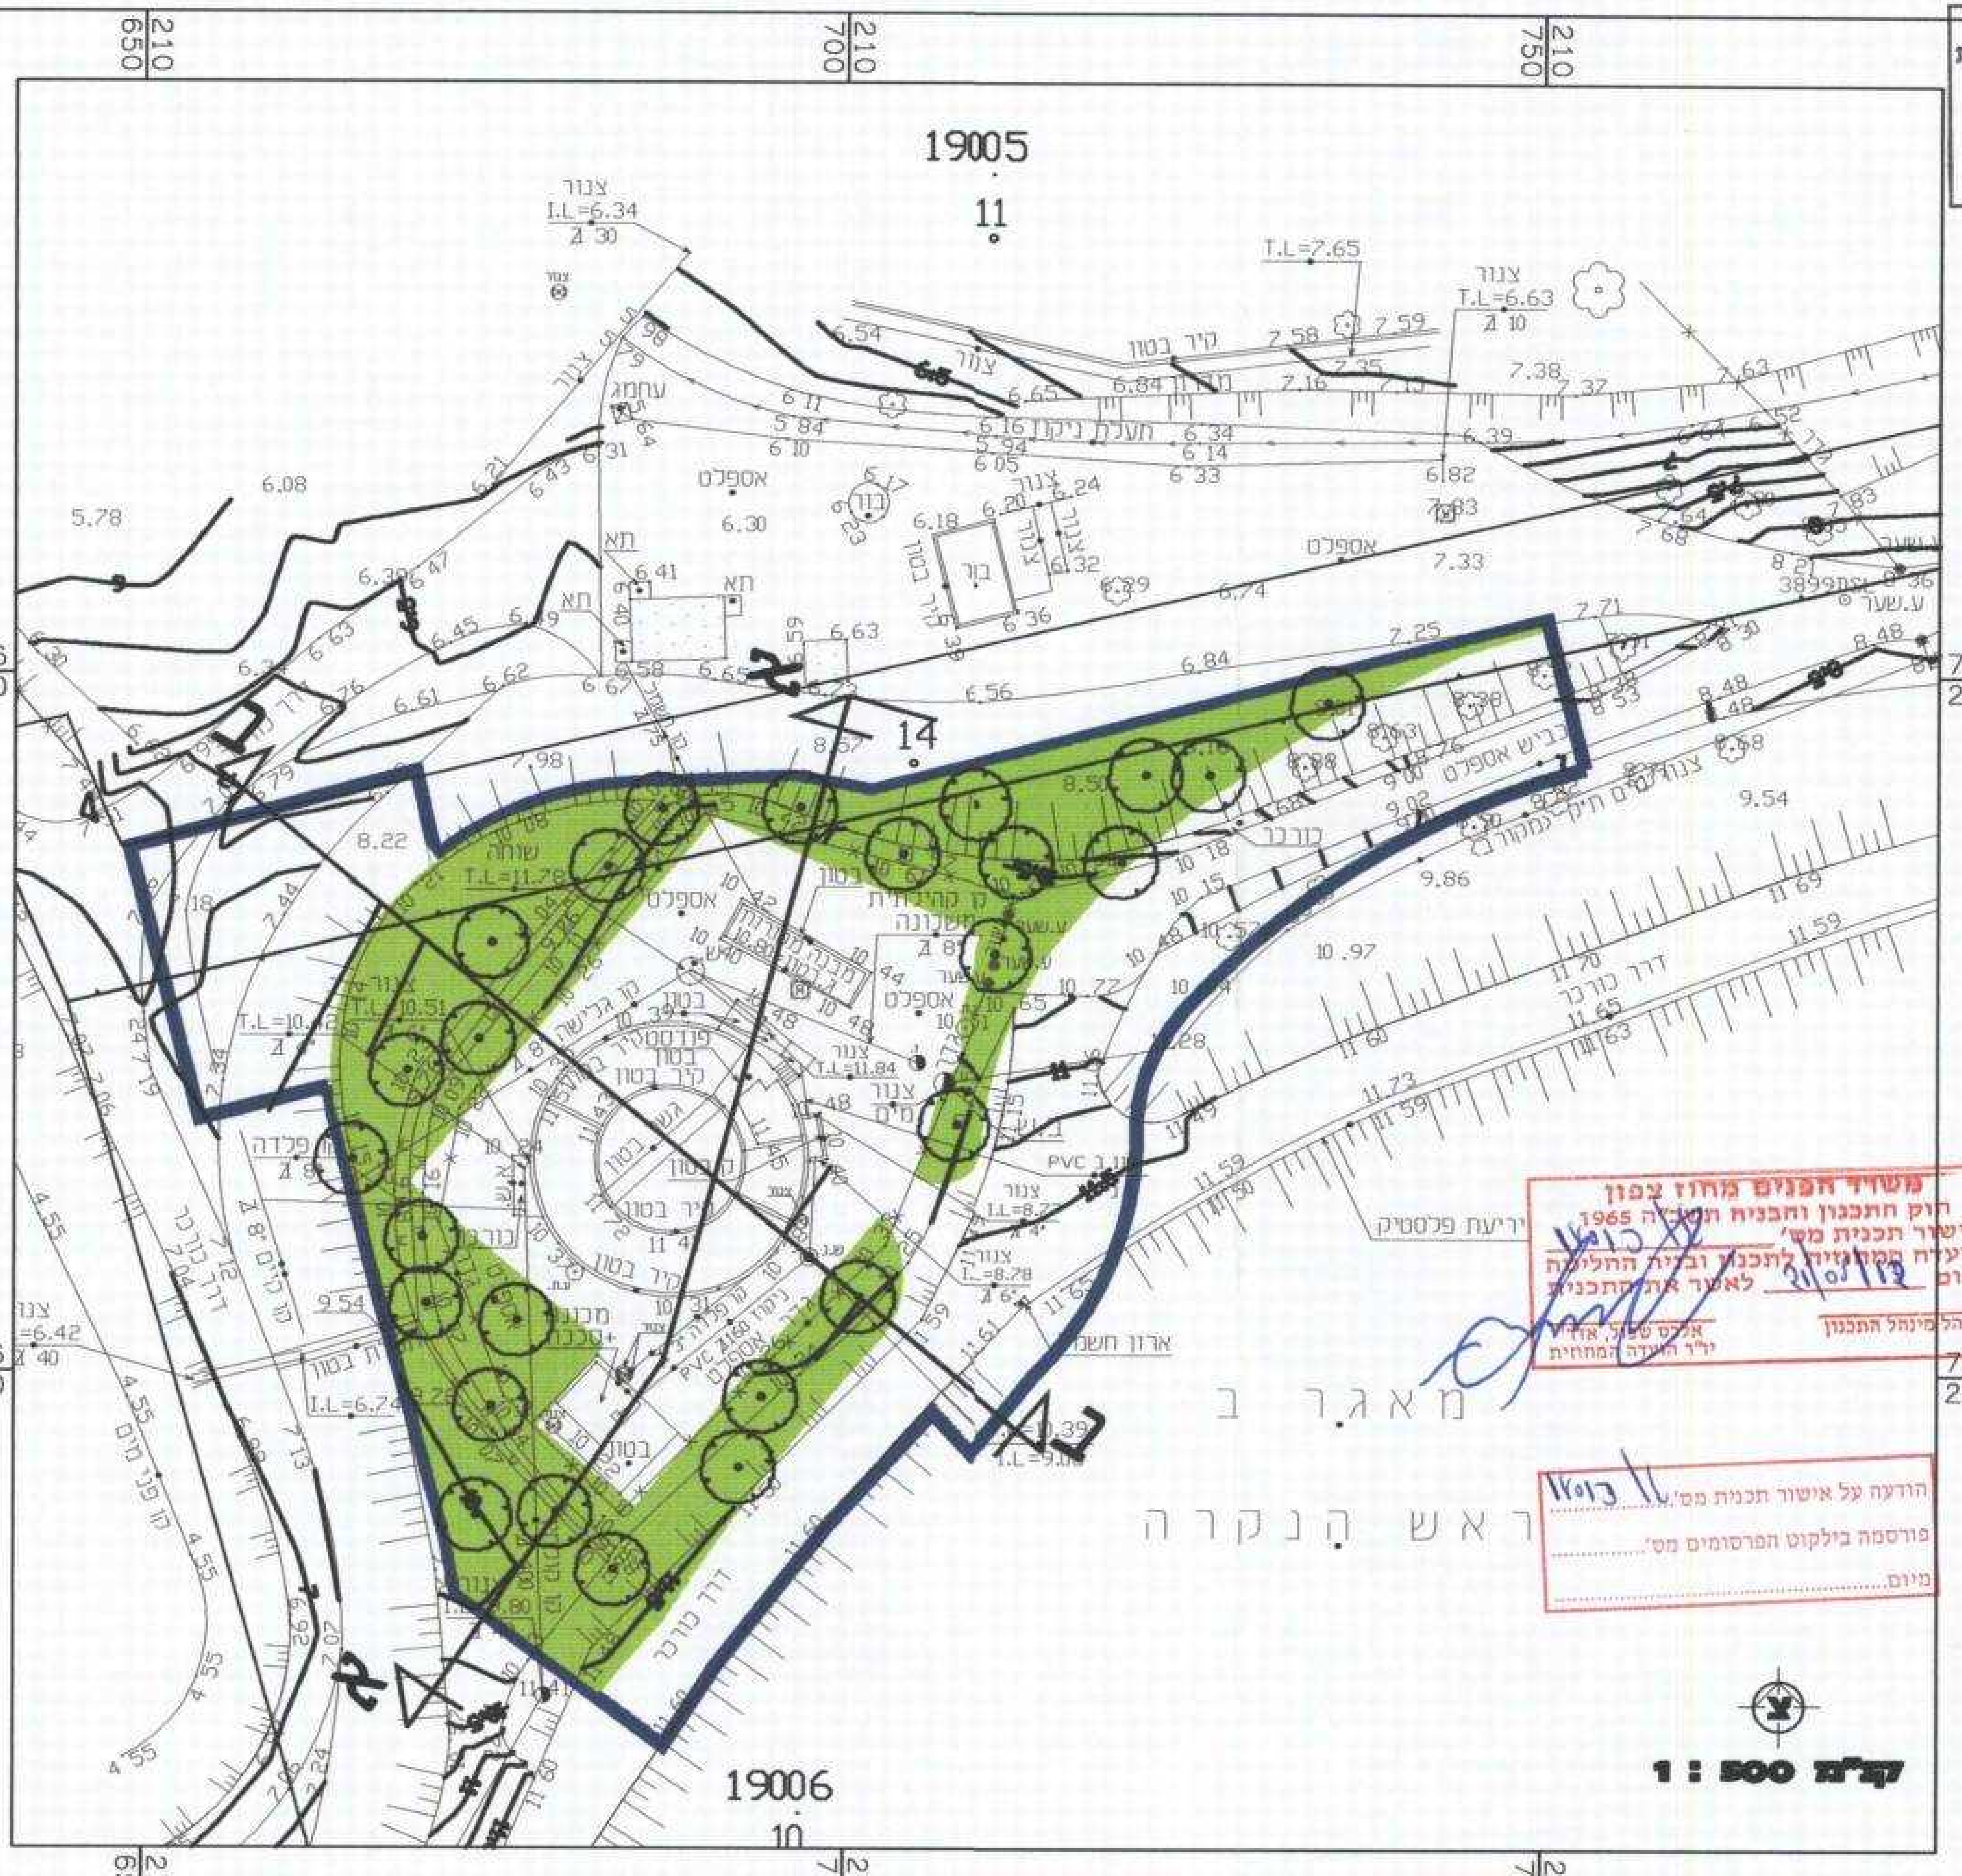

קנ"מ 1 : 500

משרד הפנים
מחוז הצפון ועדה מחוזית
07. 04. 2013
נתקבל
נצרת עילית

מקרא

חיפוי באדמת חישוף
שתילת עצי ושיחי הסתרה

משרד הפנים מחוז צפון
חוק התכנון והבניה תשכ"ה 1965
אישור תכנית מס'
הועדה המחוזית לתכנון ובניה החליטה
ביום 21/05/12 לאשר את התכנית
מנהל מינהל התכנון
אלכס שפול, אדר'
יו"ר הועדה המחוזית

הודעה על אישור תכנית מס'
פורסמה בילקוט הפרסומים מס'
מיום

תאריך	תאור השינוי	שינוי
03.05.12	עדכון עריכת – לאחר הערות	
04.03.09	עדכון לתשובה חוזרת	
04.02.09	עדכון לתשובה חוזרת	

לעיון ☐	לאישור ■ 24.05.09	למכרז ☐	לביצוע ☐

אתר	מט"ש ראש הנקרה
פרויקט	מכון טיהור שפכים אזורי
תוכן הגליון	נספח נופי לתכנית מס ג / 18013

מספר תכנית / קובץ במחשב				תאריך: 03.05.12	תכנן: שרון
מהדורה	גיליון	מספר	סוג	קנ.מ: 1:500	שרטט: שרון
3	1	328	LP	מספר פרויקט 6328	בקר: דרורית
					אשר: דרורית

המבצע אחראי לבדיקת התכניות על כל טעות או אי התאמה עליו להודיע למתכנן ולמפקח. על המבצע לבקר את המידות ולא לקבוע על פי מדידה

התכנית היא רכוש יעד אדריכלים ומתכנני ערים על פי בחוק ואין לעשות בה כל שימוש ללא אישור המתכנן.

יעד אדריכלים
ומתכנני ערים ונוף בע"מ
יעד ד.נ. משגב טל. 04-9902215
מיקוד: 20155 פקס. 04-9909990
email: yaad_arc@netvision.net.il

G:\Archi\6265\Drawings\Nof\LP328-3-10.dwg 03.05.2012

G:\ARCH\6265\Drawings\nof\LP328-3-10.dwg, Model, 03/05/2012 14:56:45