


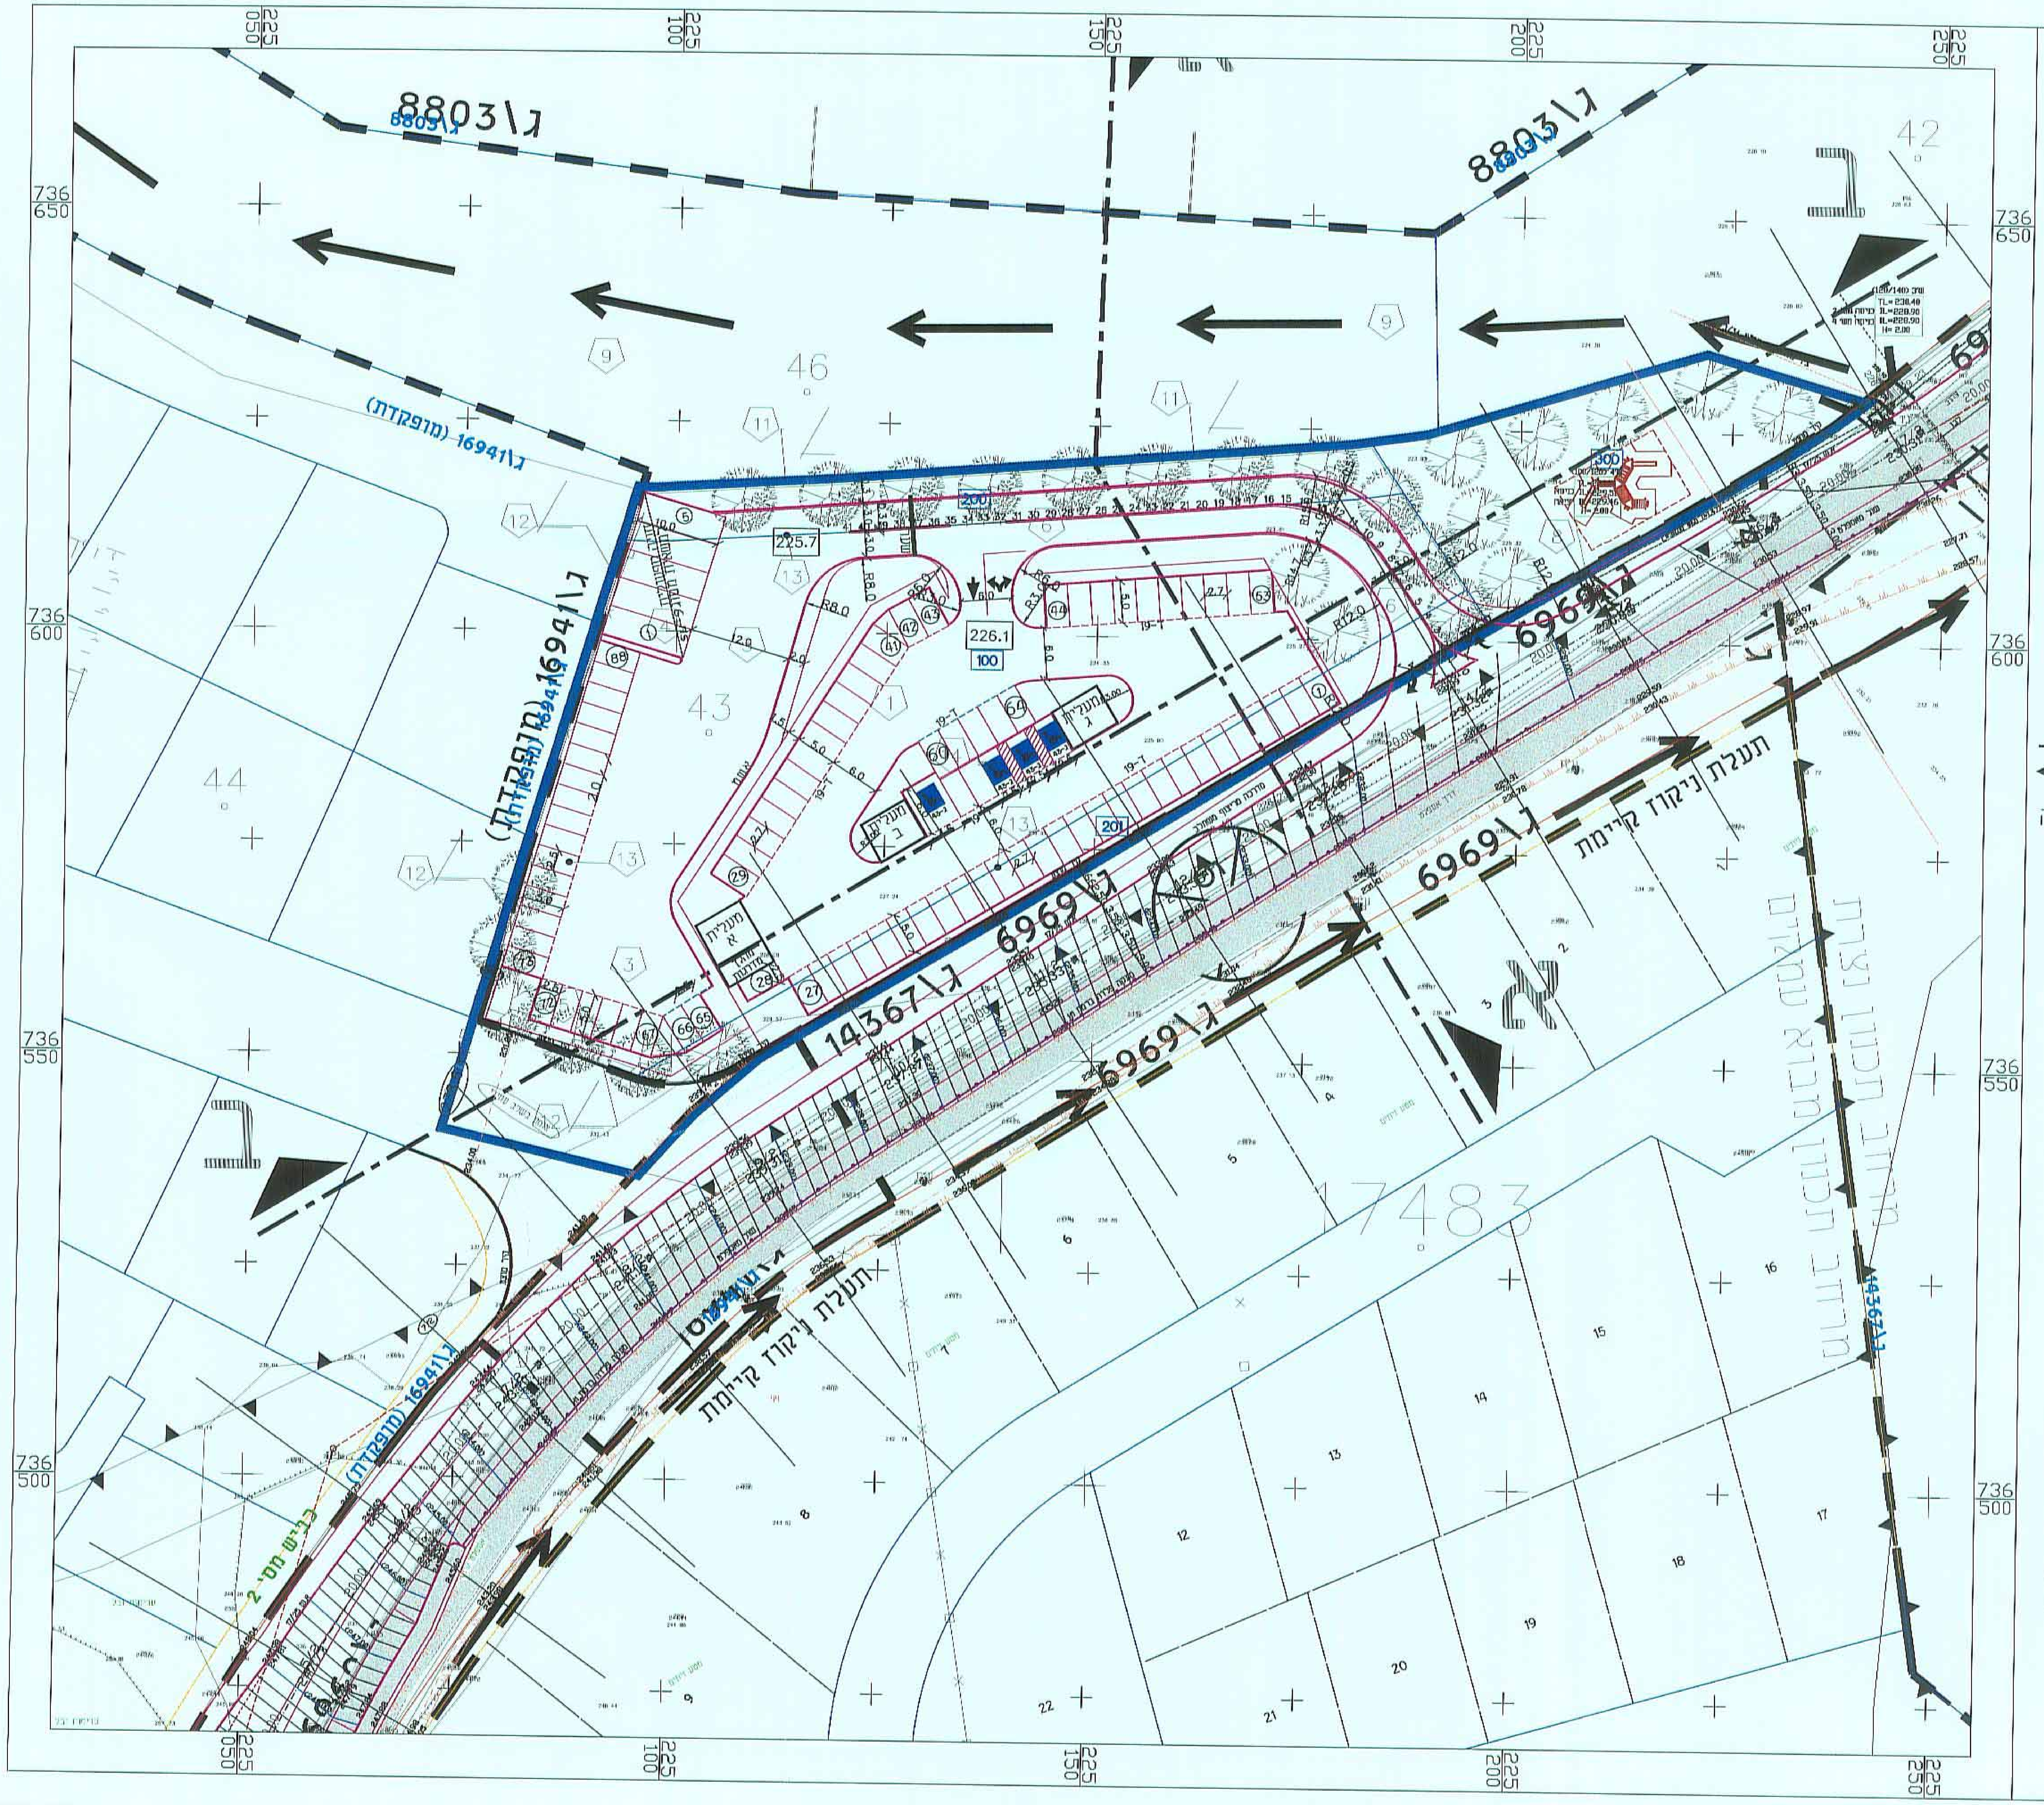


## חתך אופייני לאורך הרמפה

משרד הפנים מחוז צפון
חוק התכנון והבניה תשכ"ה 1965
אישור תכנית מס'
הועדה המחוזית לתכנון ולבניה החליטה ביום לאשר את התכנית
מתכנן המחוז / יו"ר הועדה המחוזית

הודעה על אישור תכנית מס'
פורסמה בילקוט הפרסומים מס'
מיום 1.11.12

## טבלת איזון חניה

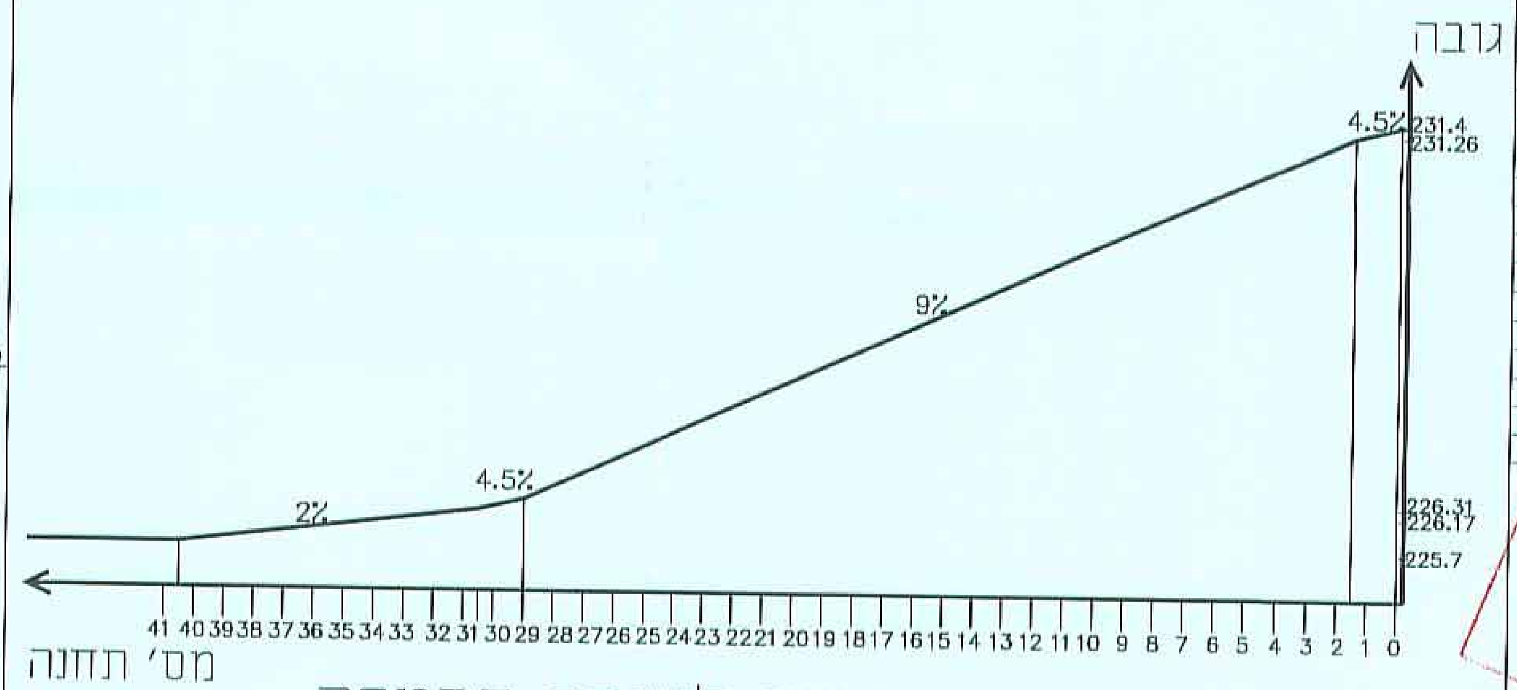חישוב החניות נעשה לפי תקן חניה מאושר משנת 1983

מס' מקומות חניה הדרושים לפי שימוש קרקע :

| שימוש קרקע | שטח מ"ר | מס' חניות מכסימלי דרוש לפי תקן - פרטי | מס' חניות מכסימלי דרוש לפי תקן - תפעולי | מס' חניות מוצעות לפי תכנית - פרטי | מס' חניות מוצעות לפי תכנית - תפעולי |
|---|---|---|---|---|---|
| משרדים | 1000 | 25 | | | |
| מסחר | 1700 | 51 | 3 משאיות | | |
| תעסוקה | 300 | 4 | 1 משאיות | | |
| סה"כ | | 80 | 4 משאיות | *88 | 5 משאיות |

* מהם 4 חניה למוגבלי ניידות : 3 לרכב רגיל ו-1 לרכב מסחרי

| תאריך | עדכונים |
|---|---|
| 24.12.09 | עדכונים עפ"י החלטת הועדה המחוזית מיום 16.11.09 |

מעודכן לתאריך 18.04.2012

| מהדורה | לעיון | לאשור | למכרז | לביצוע |
|---|---|---|---|---|
| △ | ○ | ● | ○ | ○ |

הוכן עבור:

**הבעלים**

שם העבודה:

**הקמת מתחם לתעסוקה ומסחר בכניסה לעילוט**

שם השרטוט:

נספח תנועה וחניה
לתכנית מפורטת מס' ג/18217

| | | | |
|---|---|---|---|
| מס' העבודה | IL48 | קנה מידה | 1 : 500 |
| | | תאריך | 18.04.2012 |
| מס' הגליון | 1-01 | תכנן | מען |
| | | שרטט | שירין |
| מס' גליון במחשב | IL48-th | בדק | מען |
| | | גודל הגליון | |


**בשיר ע. ראזק בע"מ**
**הנדסה אזרחית ומדידות**
כבישים • תנועה • חניה • תשתיות • פיתוח שטח
דרך עפולה, נצרת
ת.ד. 2550 מיקוד 16124
טל: 04-6573174 /04-6462029
פקס: 04-6570968
E-mail: basheer@basheer.co.il


אין לקבוע גדלים ע"י מדידה בשרטוט
על הקבלן לבקר את המידות במקום