

תכנית מספר ג\19152

צפון גבעת רם - תוספת של 72 יח"ד

תכנית מפורטת

ניספח תנועה - תכנית כללית -מיתון תנועה

הוספת 72 יח"ד לשכונה קיימת

מחזור: מרחב תכנון מקומי: עיריית כרמיאל

רשות מקומית: כרמיאל

שטח התכנית: 131.544 דונם

קנ"מ: 1:2500

סוג איחוד וחלוקה: סמכות ראשית מטפלת בתכנית ועדה מחוזית

היתרים או הרשאות: ללא איחוד וחלוקה

גושים

בשלמות	סוג הגוש	בשלמותן	בחלקן
18984	מוסדר	-	258
19065	מוסדר	104, 105	103, 91
19066	מוסדר	80, 84	82, 91

חתימת המודד:

חותמות מוסדות התכנון:

משרד הפנים מחוז צפון

חוק התכנון והבניה ת"ת 5745

אישור תכנית מס' 4112

הועדה המקומית ובניה החליטה

לדון את התכנית

החלטת הוועדה

הודעה על אישור תכנית מס' 4112

מדינת ישראל

מחוז צפון

מחלקת תכנון ובניה

מחלקת תכנון ובניה

מחלקת תכנון ובניה

שלב: מילוי תנאים למתן תוקף מהדורה: 1 תאריך: 21.02.2012

שמות וחתימות:

מגיש התכנית

משרד הבינוי והשיכון - מחוז הגליל

לב העסקים, רח' המלאכה 3, נצרת עילית

דוא"ל: 04-6088222 04-6088233

יוזם בפועל

משרד הבינוי והשיכון - מחוז הגליל

לב העסקים, רח' המלאכה 3, נצרת עילית

דוא"ל: 04-6088222 04-6088233

בעלי עניין בקרקע

מנהל מקרקעי ישראל - מחוז צפון

ת.ד. 580, נצרת עילית

דוא"ל: 04-6558211 04-6558213

עורך התכנית

ב. ברוך - סלמון ארכיטקטים ומתכנני ערים

רח' מאיר 42 - חיפה 35055

דוא"ל: 04-8525211 04-8531195 barsal@bezeqint.net

מודד

חץ הצפון - מיפוי והנדסה בע"מ

ת.ד. 2054-טירת הכרמל 30200

דוא"ל: 04-8580355 04-8580377 office@hetz-hazafon.co.il

הצהרת המודד:

הריני מצהיר בזאת כי מדידת המפה הטופוגרפית/המצבית/המהווה רקע לתכנית זו, נערכה על ידי ביום: 2011-05-22 והיא הוכנה לפי הוראות נוהל מבאית ובהתאם להוראות החוק ולתקנות המודדים שבחוק. דיוק הקו הכחול והקדסטר: מדידה גרפית/קו כחול (בלבד) ברמה אנליטית/מדידה אנליטית מלאה ברמת תציר (כולל הקו הכחול).


סביון שחם

707 מספר רישון

22-05-2011 תאריך

סביון שחם

חתימה

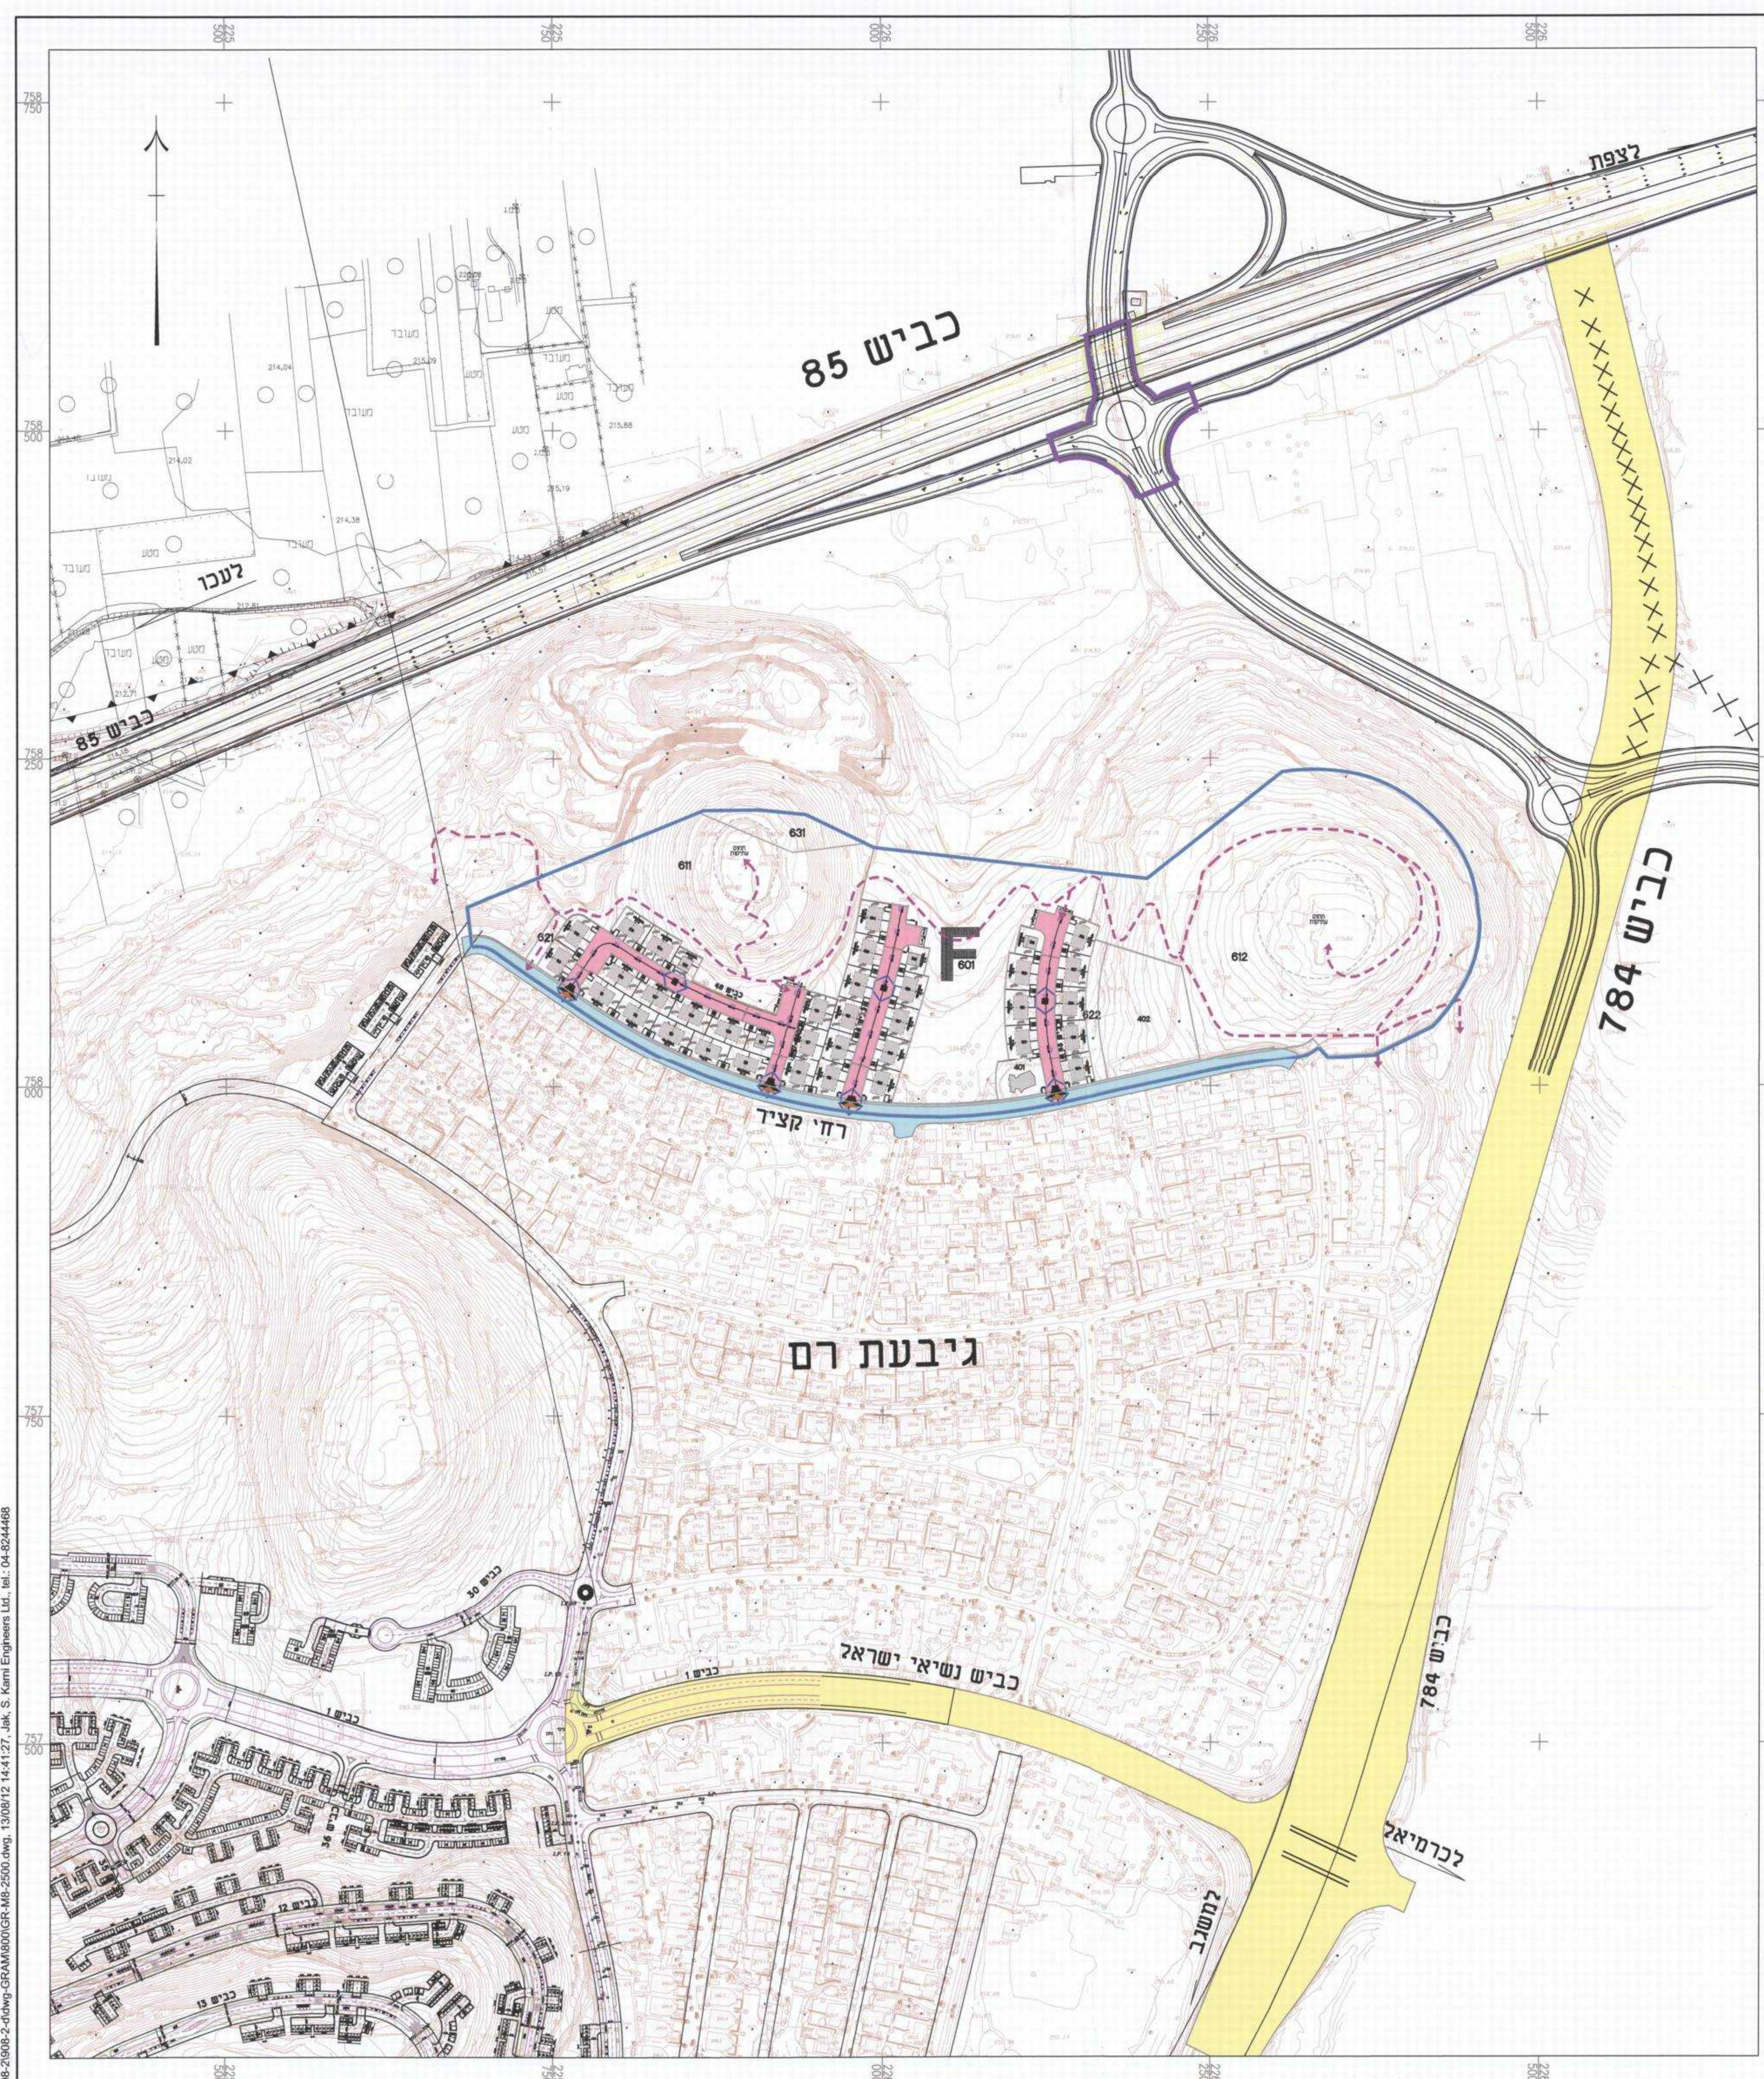

H:\909-2\909-2-dwg-GRAM\600\GR-MB-2500.dwg, 13/08/12 14:41:27, Jak, S. Karmi Engineers Ltd., tel.: 04-8244468