תכנית מספר ג19152

צפון גבעת רם - תוספת של 72 יח"ד

תכנית מפורטת

תכנית בינוי

סוג איחוד וחלוקה	מגרש נקודתי	חלקים שאינם בתוכנית
כלא איחוד וחלוקה	מגרש מוסדות ציבור ומרכזים	חלקים שאינם בתוכנית

מחוז: המרכז

מרחב תכנון מקומי: הקדם משפטית

רשות מקומית: עיריית כרמיאל

רשות: כרמיאל

שטח התכנית: 1344.00 דונם

עיר: 1500

נושים		חתימות	
בעלות	מס' דונם		
מדינה	1344		
פרטי	0.00		
סה"כ	1344		

חתימת המודד:

חתימות מוסדות התכנון

שלב: פיקוי הנאים למתן תוקף מהדורה: 1 תאריך: 30.01.2012

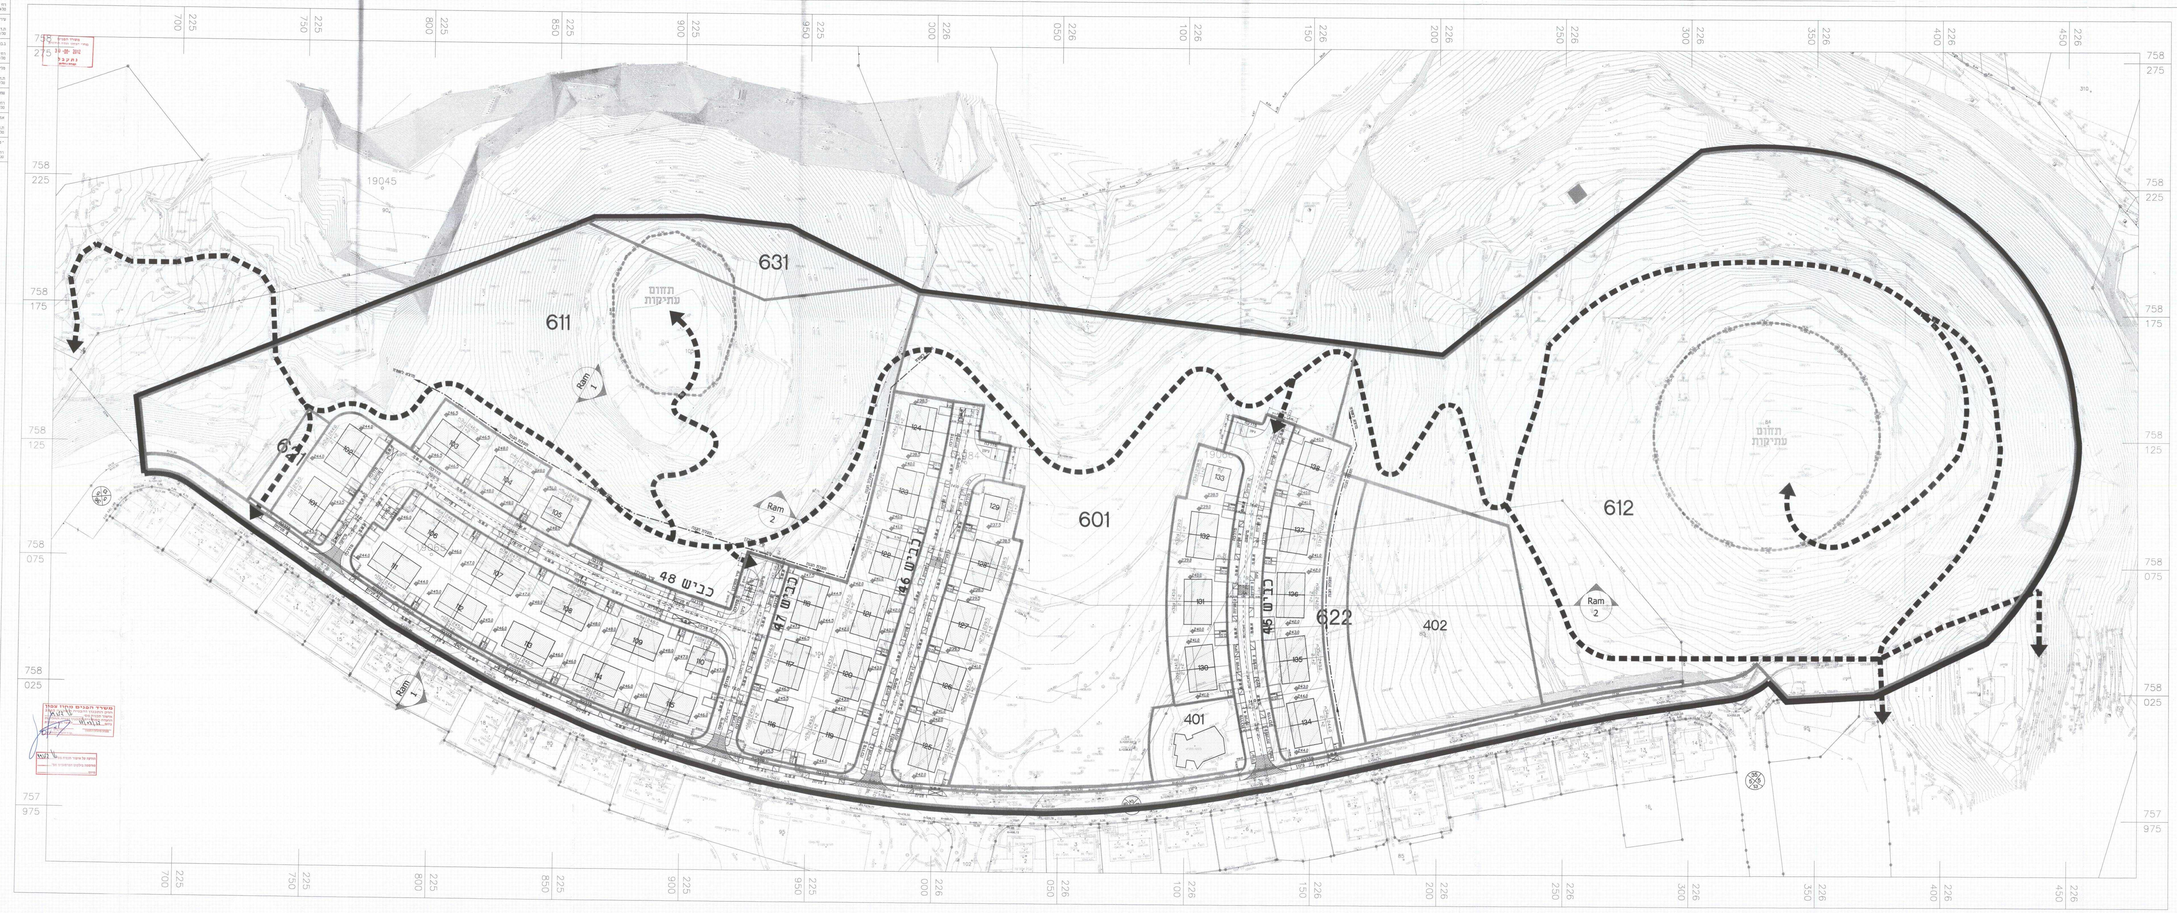

קנה מידה 1:1250

מטר 0 5 10 15 20 25 מטר

עמות וחתימות

מרכז הכנסת	מערך הבניה המרכזי - מחוז הצפון	
	אדריכל: ד"ר מיכאל ר. ברוך בע"מ	04-6086223 04-6086224
יזם נאמן	מערך הבניה המרכזי - מחוז הצפון	
	אדריכל: דוד אפשרי בע"מ	04-6086223 04-6086224
	מנהל פרויקט: שר-אל - דוד מזון	04-6086223 04-6086224
בעל עין בנחלה	ד.נ. מאר הבר בע"מ	04-6558275 04-6558277
עורך התכנית	ברוך - מלמן אדריכלים ומתכנני ערים בע"מ	04-8531795 04-8531796
	יועץ נוסף - מיפוי: הדמיה בע"מ	04-6586377 04-8580388

מודד

הצהרת המודד:

הריני מאשר בחתימתי מדידת נקודת הפנייה הגיאודטית המצוינת בתכנית זאת. הנקודה נ מצוינת על ידי מרכאות כ"ל בקנה מידה 1:1250 בכל הדפסות מדויק. מבוסס בהתאם לרשומות הקיימות ומתוך הסתמכות על מסמכים שהוגשו לי. מבוסס בהתאם לנוהל מדידות מס' 1 בנוסף לנוהל מדידות מס' 2 בנוסף לנוהל מדידות מס' 3 בנוסף לנוהל מדידות מס' 4 בנוסף לנוהל מדידות מס' 5 בנוסף לנוהל מדידות מס' 6 בנוסף לנוהל מדידות מס' 7 בנוסף לנוהל מדידות מס' 8 בנוסף לנוהל מדידות מס'