


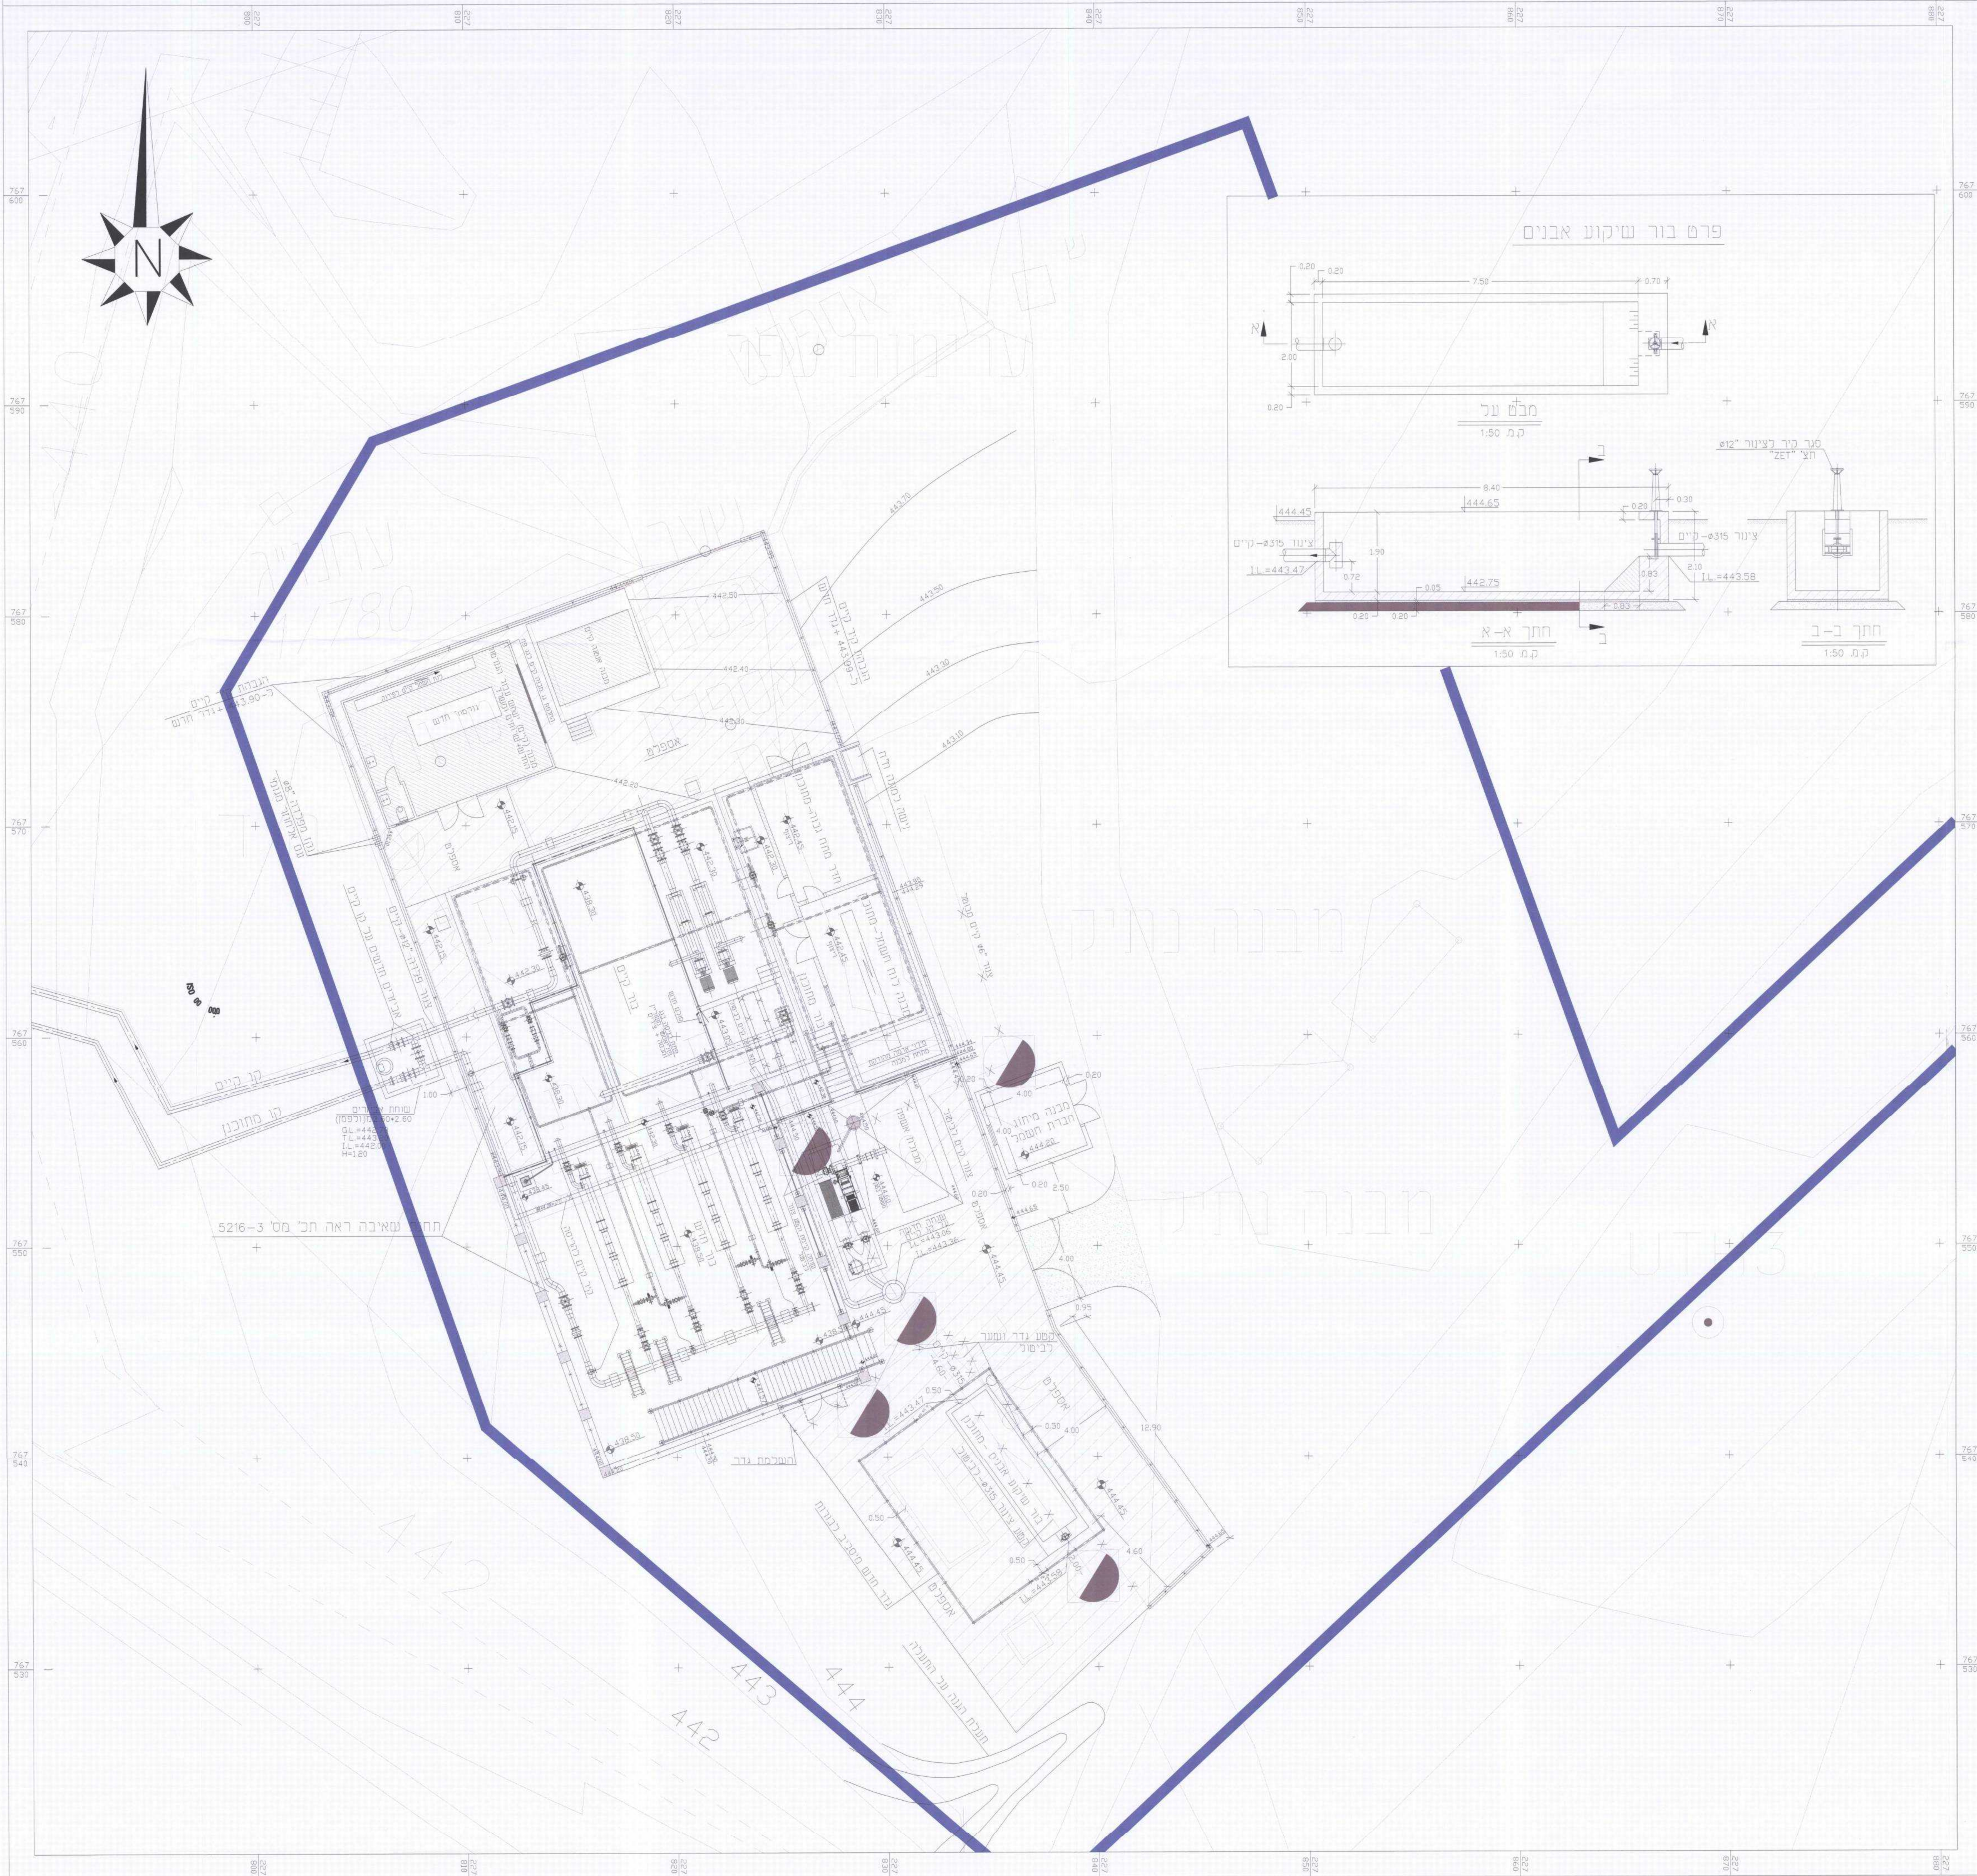

תכנית מס': ג\18238

לנתן שאיבה לביוב - צומת חוסן

נספח בינוי

סוג התכנית	סוג איחוד וחלוקה	סמכות האישור	היתרים או הרשאות
מפורטת	ללא איחוד וחלוקה	ועדה מחוזית	תכנית שמכוחה ניתן להוציא היתרים

צפון :	רחוב תכנון מקומי :
מעלה הגליל :	מסד התכנית :
מעלה יוסף :	מ"מ :
4287 מ"ר :	1:100 :

ישים וחלקות בתכנית:

חלק מגוש	סוג הגוש	חלקות בשלמותן	חלקי חלקות
19896	מוסדר	-	9.2
19892	מוסדר	-	19.14
19893	מוסדר	-	32

שלב: מתן תוקף מהדורה : 5 תאריך : 20.05.12

וזה תימות

מגיש התוכנית	שם פרטי ומשפחה	מספר זרוע	שם וסמל המגיד	חברות	המגיד
			מועצה אזורית מעלה יוסף	המועצה האזורית מעלה יוסף	

שם פרטי ומשפחה	מספר זיכרון	שם המספר והזיכרון 20 שנה קודמת	זיכרון	האריך
			חופעה אזורים מעלה יוסף	

שם סניף המעבדה:	סמל יחיד:	שם המסר/מטרה: שם רשת סניפים:	תאריך:	חשבוני:
		מ.מ. מועצה אזורית מעלה יוסף		בעל עיין בקרוא

שם סניף המעסיק:	סניף 001	שם המעסיק/העובד:	חיה	תאריך:	25-5-20
שורה חתומה	יעקב מאיר מתכנן ערים	05698832			

שם פרטי ומשפחה :	שם נוסף :	שם המוסד המצויץ :	תאריך :	שם האו"ם :
עורך נספח ביו"ר	אלון פאס, 225.1082	דגל מנהלים יועצים	21.5.12	

זתימת מוסדות התכנון :



	לבצוע	☐
	למכרז	☒
	לעיון	☐

Y. LEBEL CONSULTING ENGINEERS יועצים/ינעצים
 (03-6938847) (03-6952418) (03-67448) (03-67448) (03-67448)