


משרד הנדסה  
10882  
11/08/08

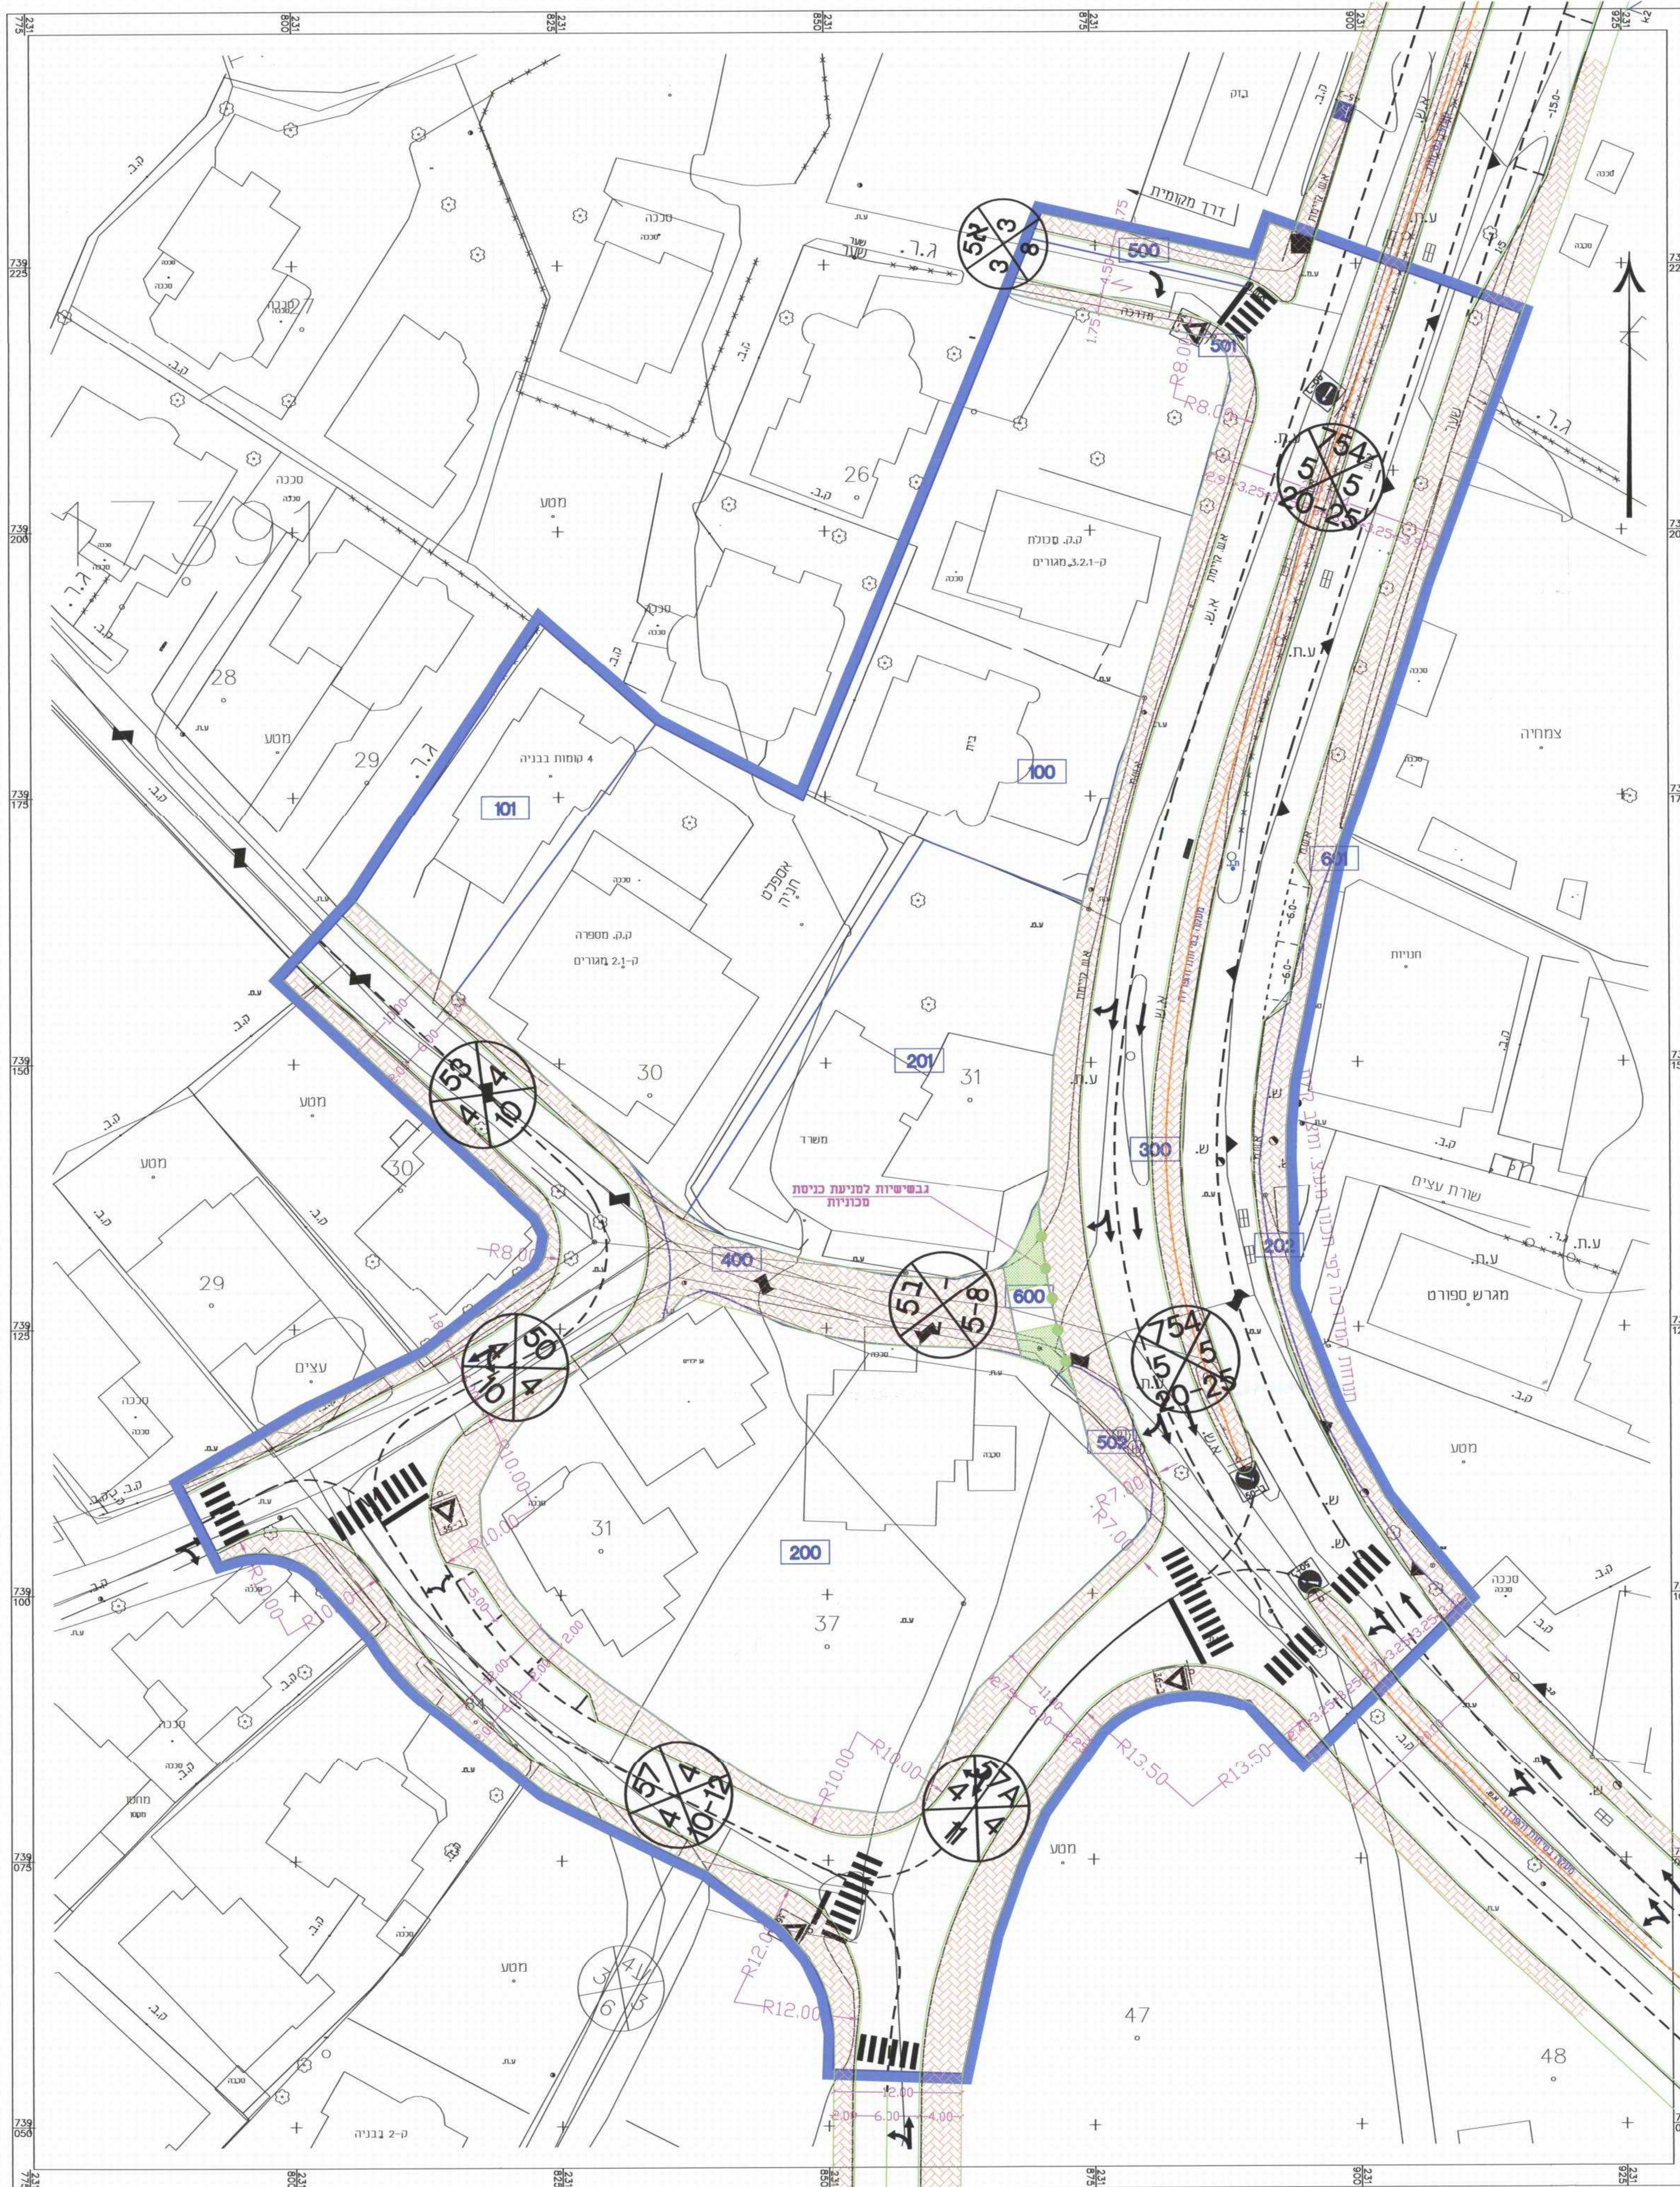

739 225  
739 200  
739 175  
739 150  
739 125  
739 100  
739 75  
739 50

**משרד הנדסה מרחב צפון**  
חוקם והנדסאים רחובי תל אביב 1965  
אזור תכנון מס' 11082  
תוכנית מתאר מס' 5/2008  
כאשר מתחברת לתוכנית  
מס' 11082

הודעה על אישור תכנית מס' 11082  
מורמט ביחסים המסוימים מס' 11082

11082  
משרד הנדסה מרחב צפון  
רחוב תל אביב 1965  
טל: 04-6566475 פקס: 160007  
E-mail: ngassan@zahav.net.il

**הערה**  
הנספח רענו נספח מנוחה ולא חז"ב.

| מספר | תאריך     | תיאור            | מספר | תאריך     | תיאור            |
|------|-----------|------------------|------|-----------|------------------|
| 1    | 20/5/10   | צדד העדה המחוזית | 2    | 27/10/08  | צדד העדה מס' 5   |
| 3    | 23/2/2008 | צדד העדה המחוזית | 4    | 23/2/2008 | צדד העדה המחוזית |
| 5    |           | תחילה            | 6    |           | תחילה            |

**משרד אינג' גמאל מזאוי**  
**תכנון כבישים ויריעות תנועתיות**  
צורת ת.ח. 160007 - מס' 32 חלקה 04-6566475 פקס: 160007  
050-5589133 טל: 04-6566475  
E-mail: ngassan@zahav.net.il

פרויקט: 18082/גנ' תכנון  
מפורטת מס' 32 חלקה 16880  
גוש 16880 חלקה 32  
הרכן עבוד

ועדה מקומית מבוא עמקים  
תכנית מס' 11082  
תאריך: 4/2007  
קדם: 1:250  
קובץ: tih-1807.dwg