


תכנית מפורטת מסי מק\גמ\5835\402


שיבלי - כביש ראשי צומת מסי 2
הרחבה לדרך נקודתית לצורך הסדר
בטיחותית (מעגל תנועה)

קנה מידה: 1 : 250


נספח תנועה ובינוי

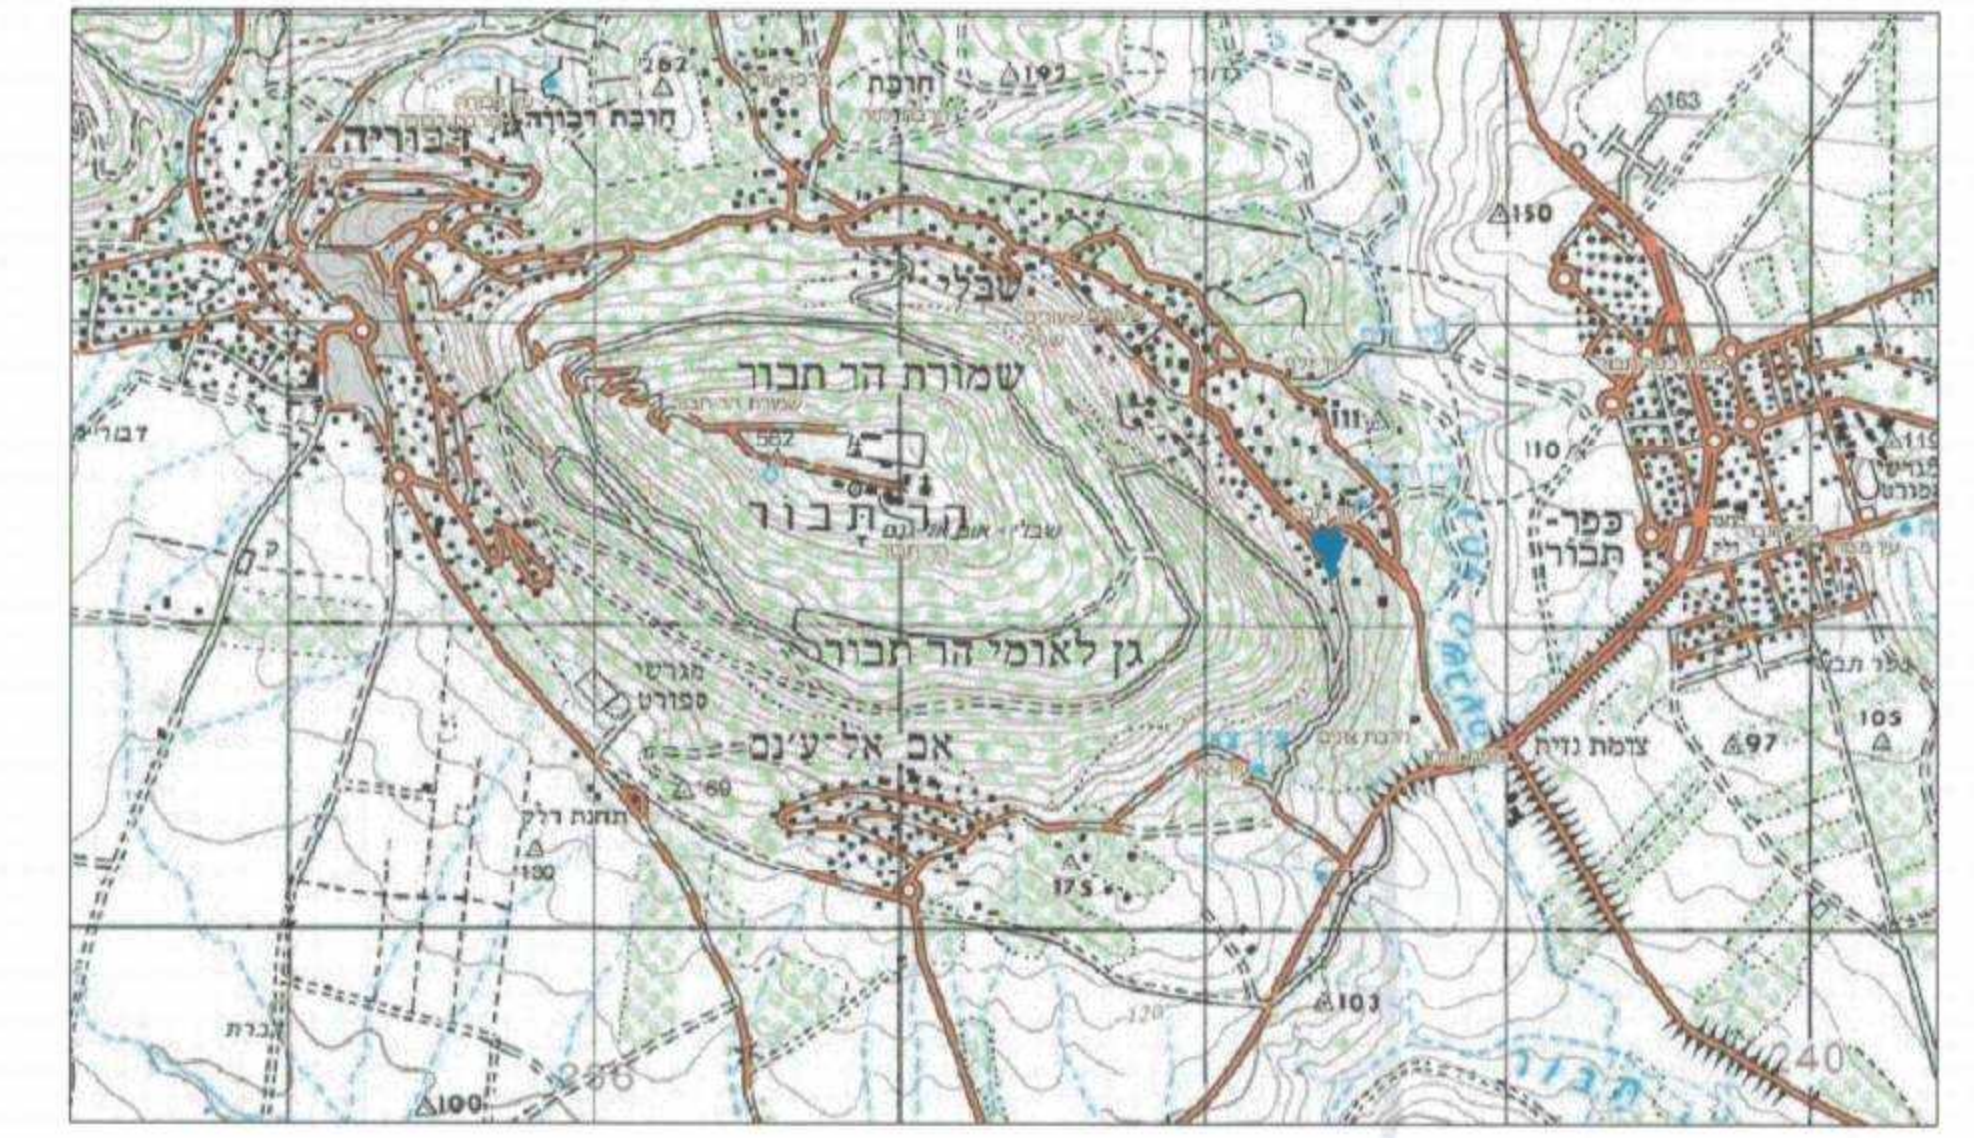


תרשים סביבה
קנ"מ 1 : 25000

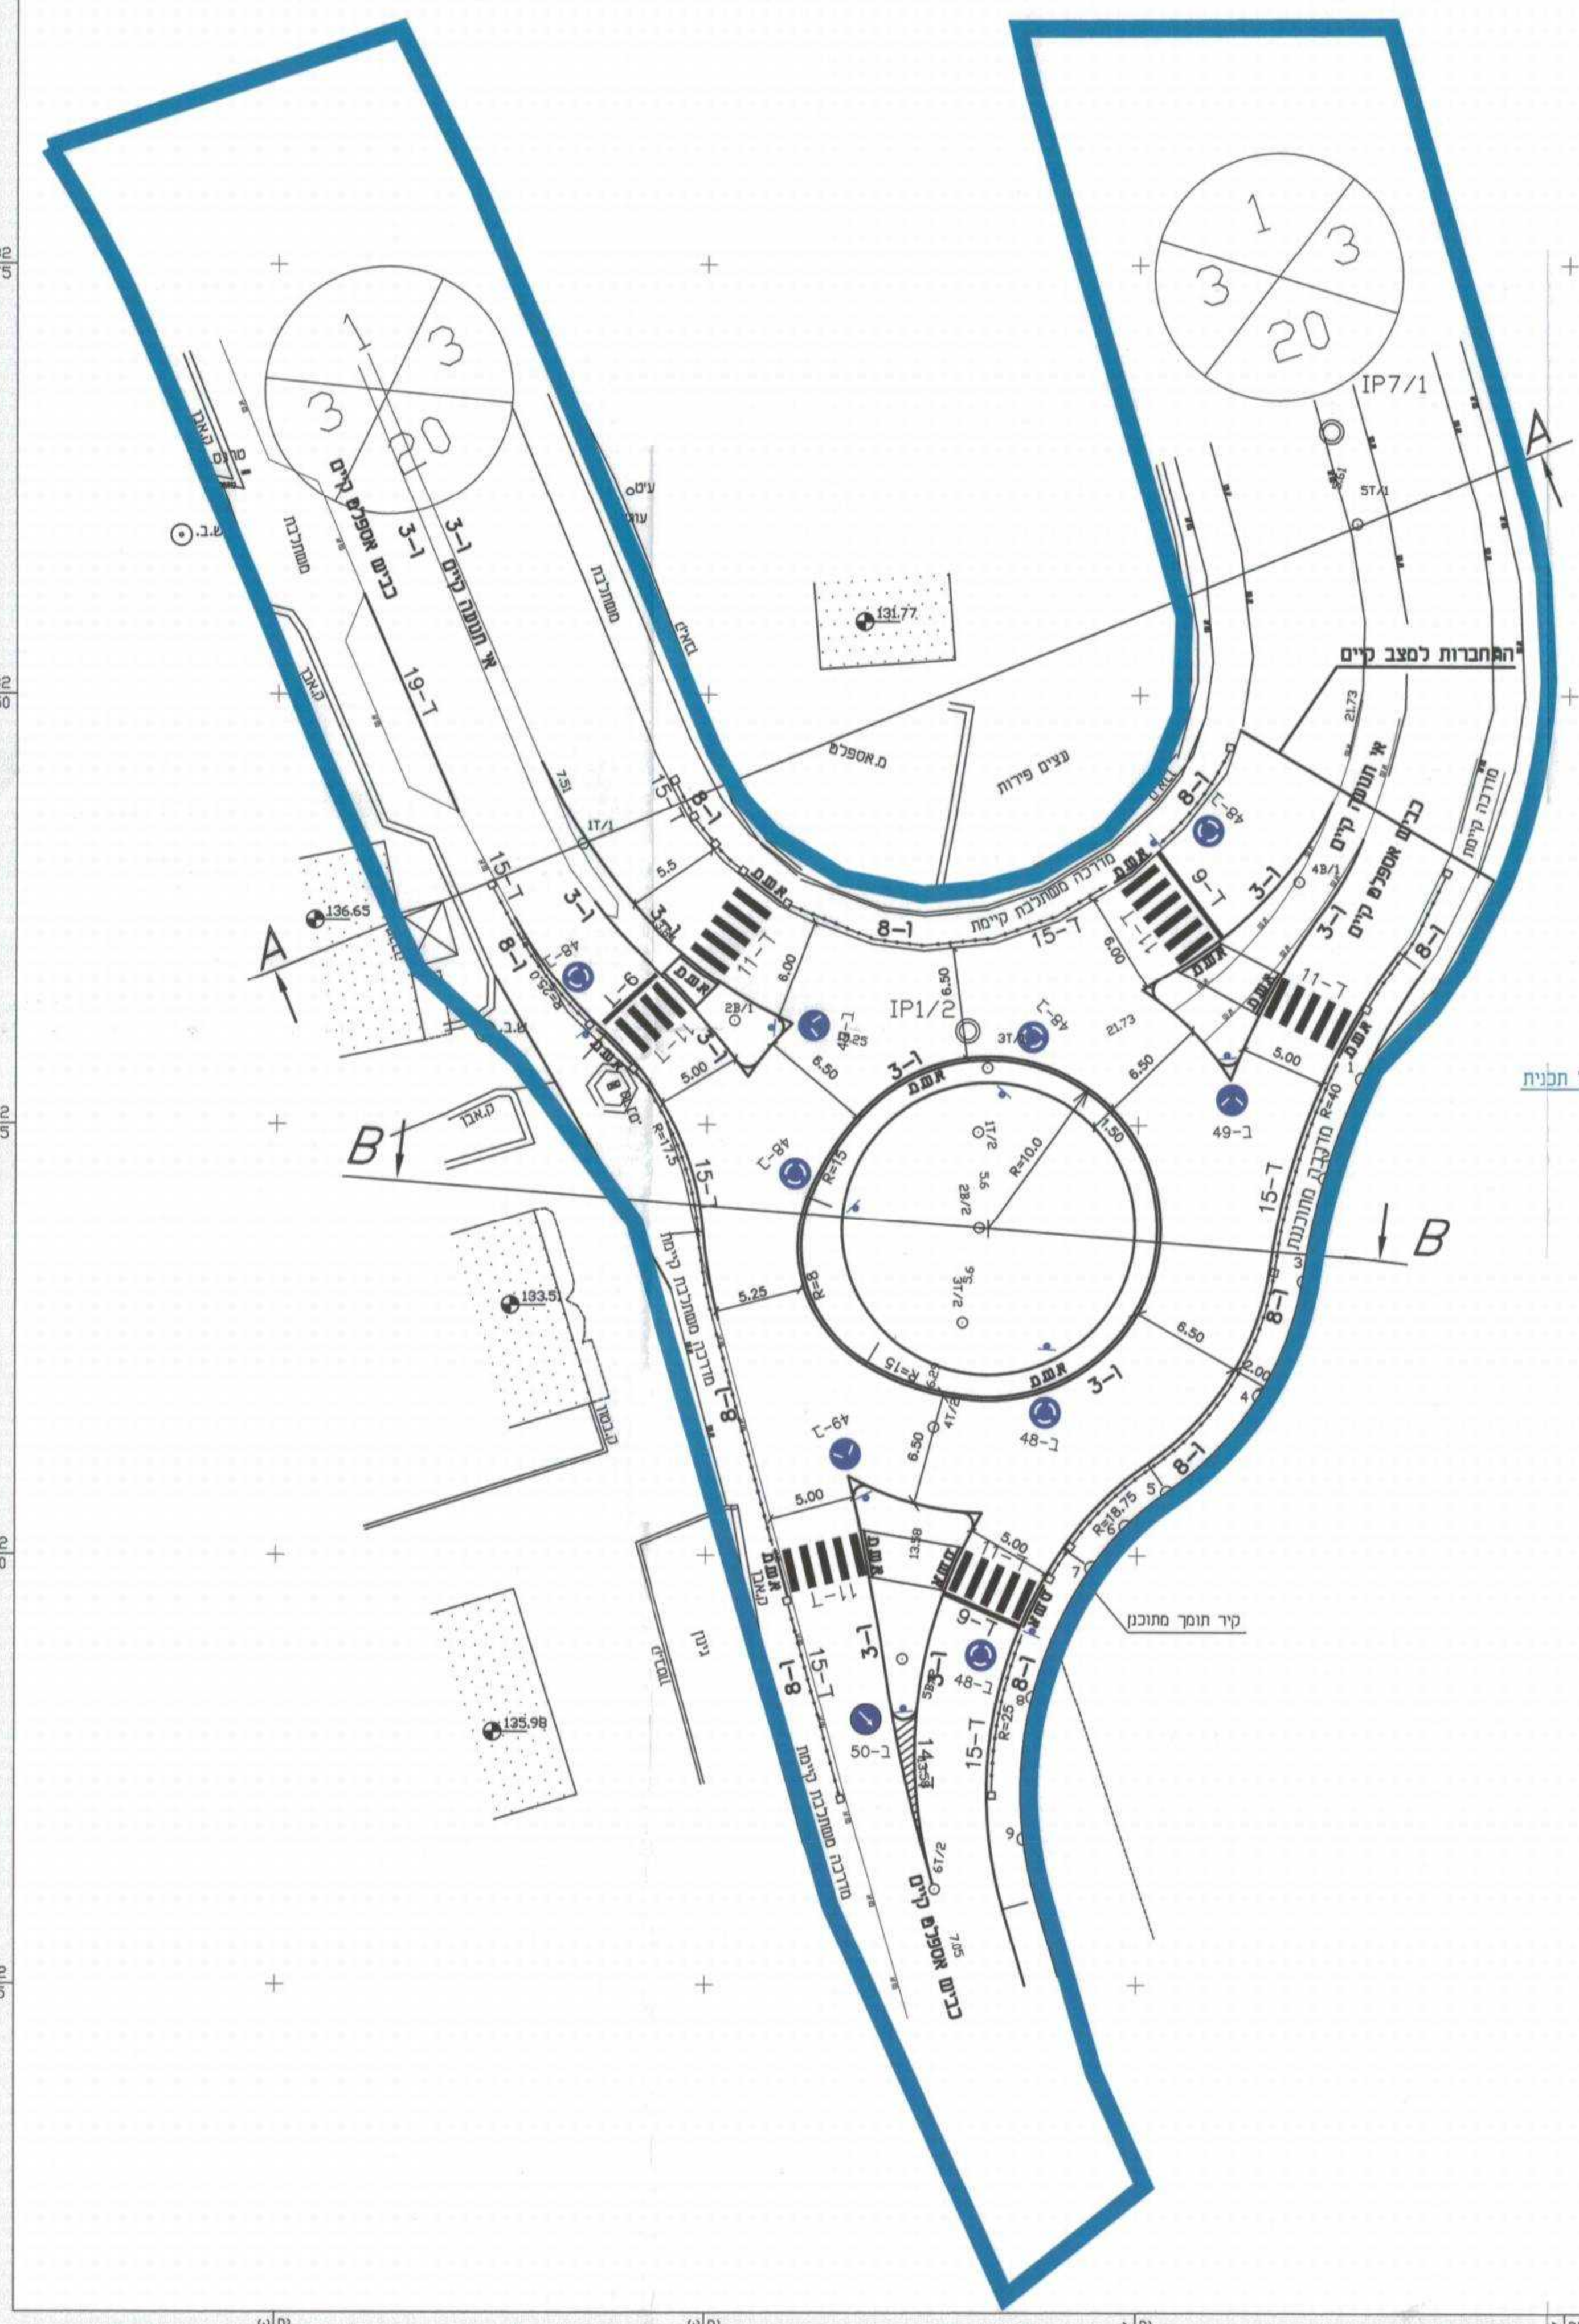

ח ת ת א-A
קנ"מ 1 : 100

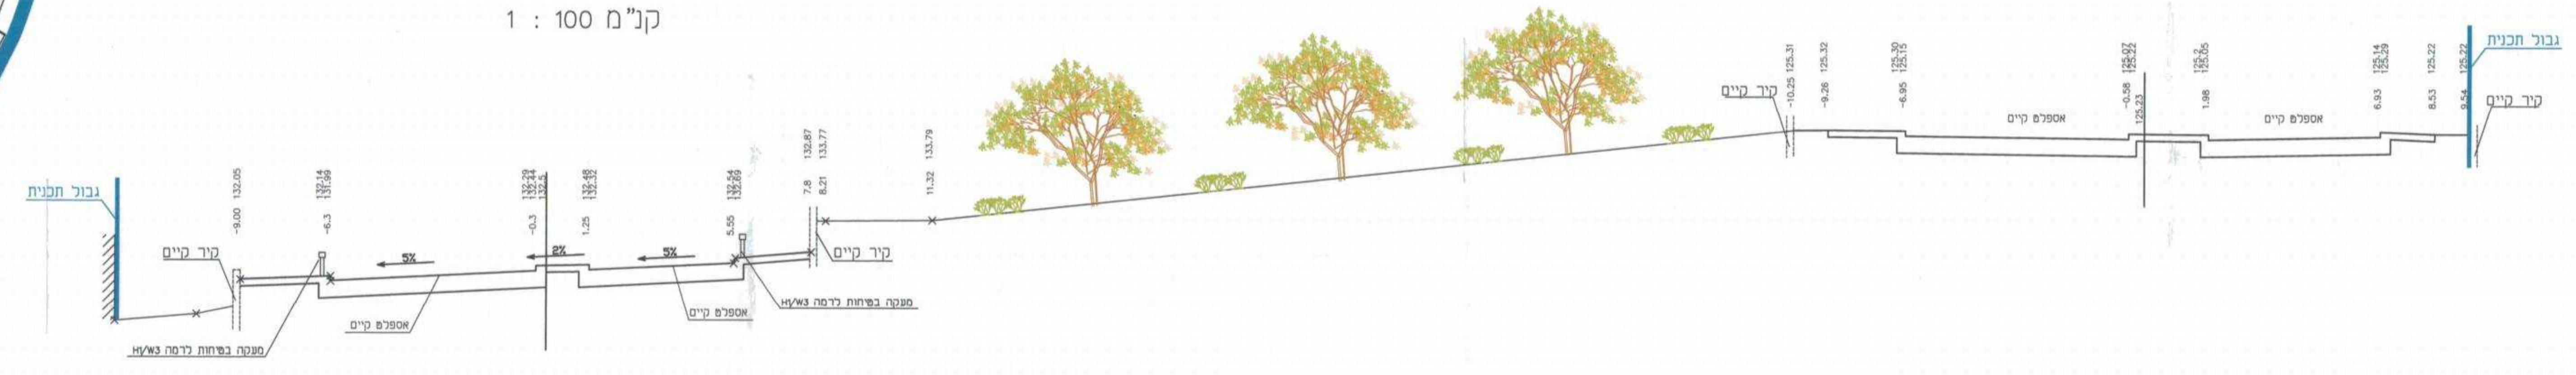

ח ת ת B-B
קנ"מ 1 : 100

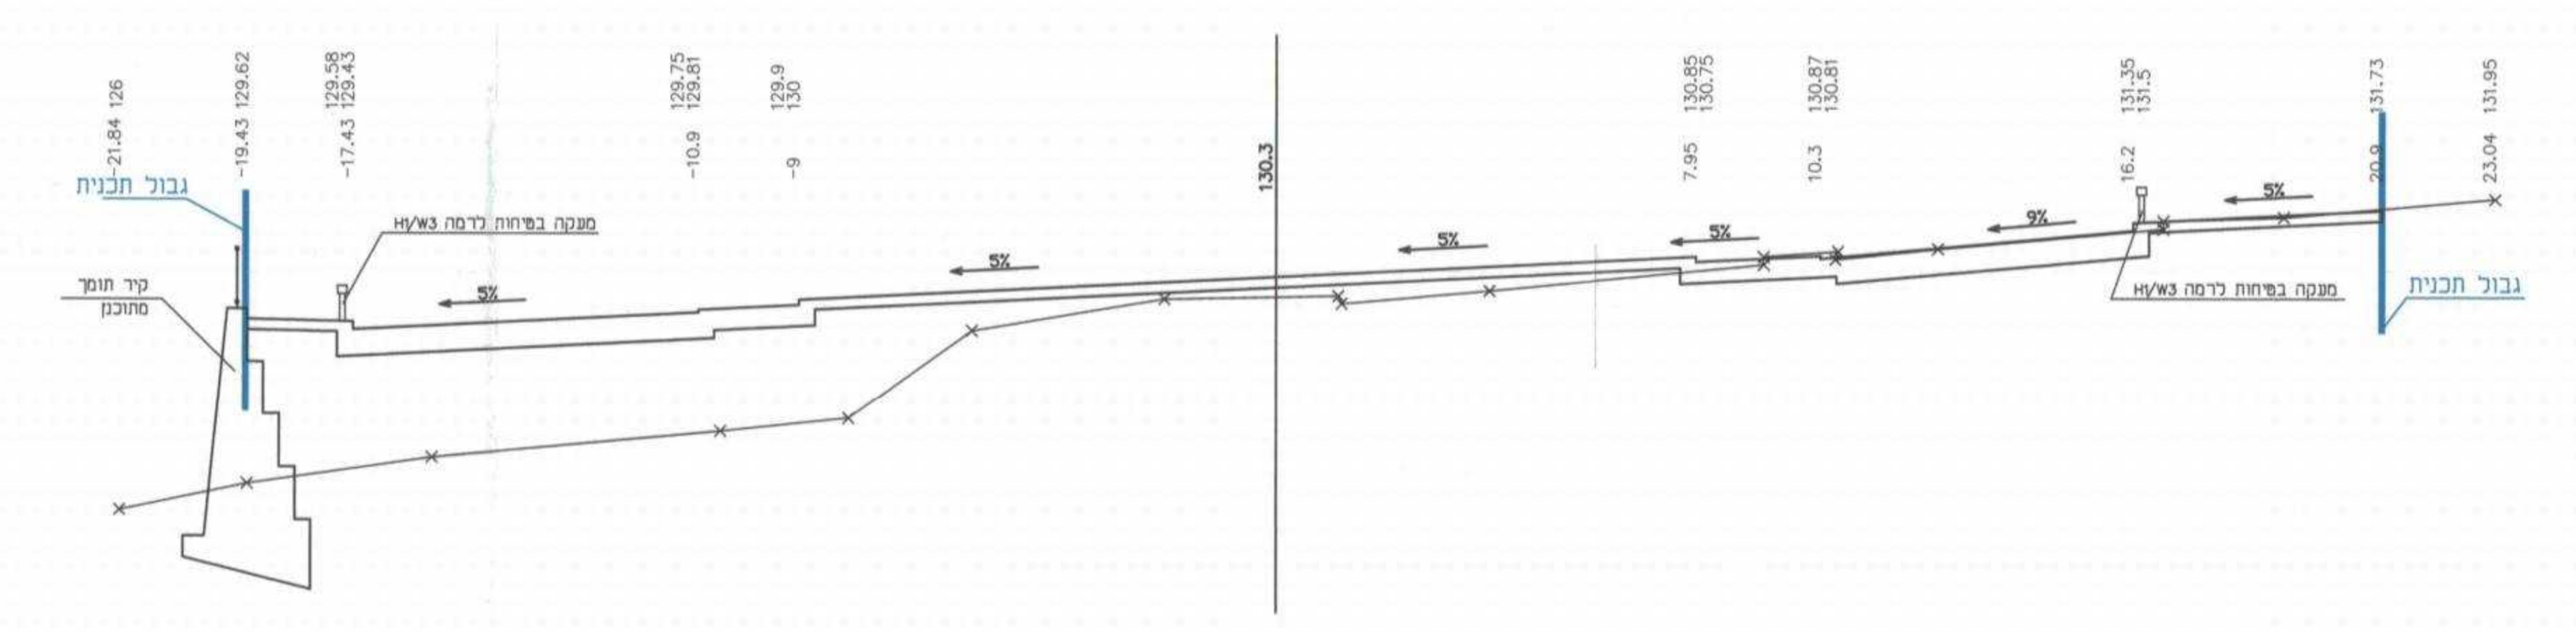

קנה מידה 1 : 250

ועדה מקומית "גליל מרומי"
402/5835/11
תוקפה: 09/11
מועד: 12.9.12

הודעה בדבר אישור תכנית מסי 402/5835/11
מועצה בלקוט הטרומים מסי 6516
מועד: 20.12.12

ועדה מקומית "גליל מרומי"
402/5835/11
תוקפה: 3.11.11
מועד: 3/11

הודעה בדבר הפקדת תכנית מסי 402/5835/11
מועצה בלקוט הטרומים מסי 6516
מועד: 6.3.12

תאריך:	תפוצה:	שנוי:	תאריך:	מרות השנוי:	חתימה:
2.22	שיבלי				
מס' תכנית:	מס' תכנית:	מס' תכנית:	מס' תכנית:	מס' תכנית:	מס' תכנית:
57131	57131	57131	57131	57131	57131
