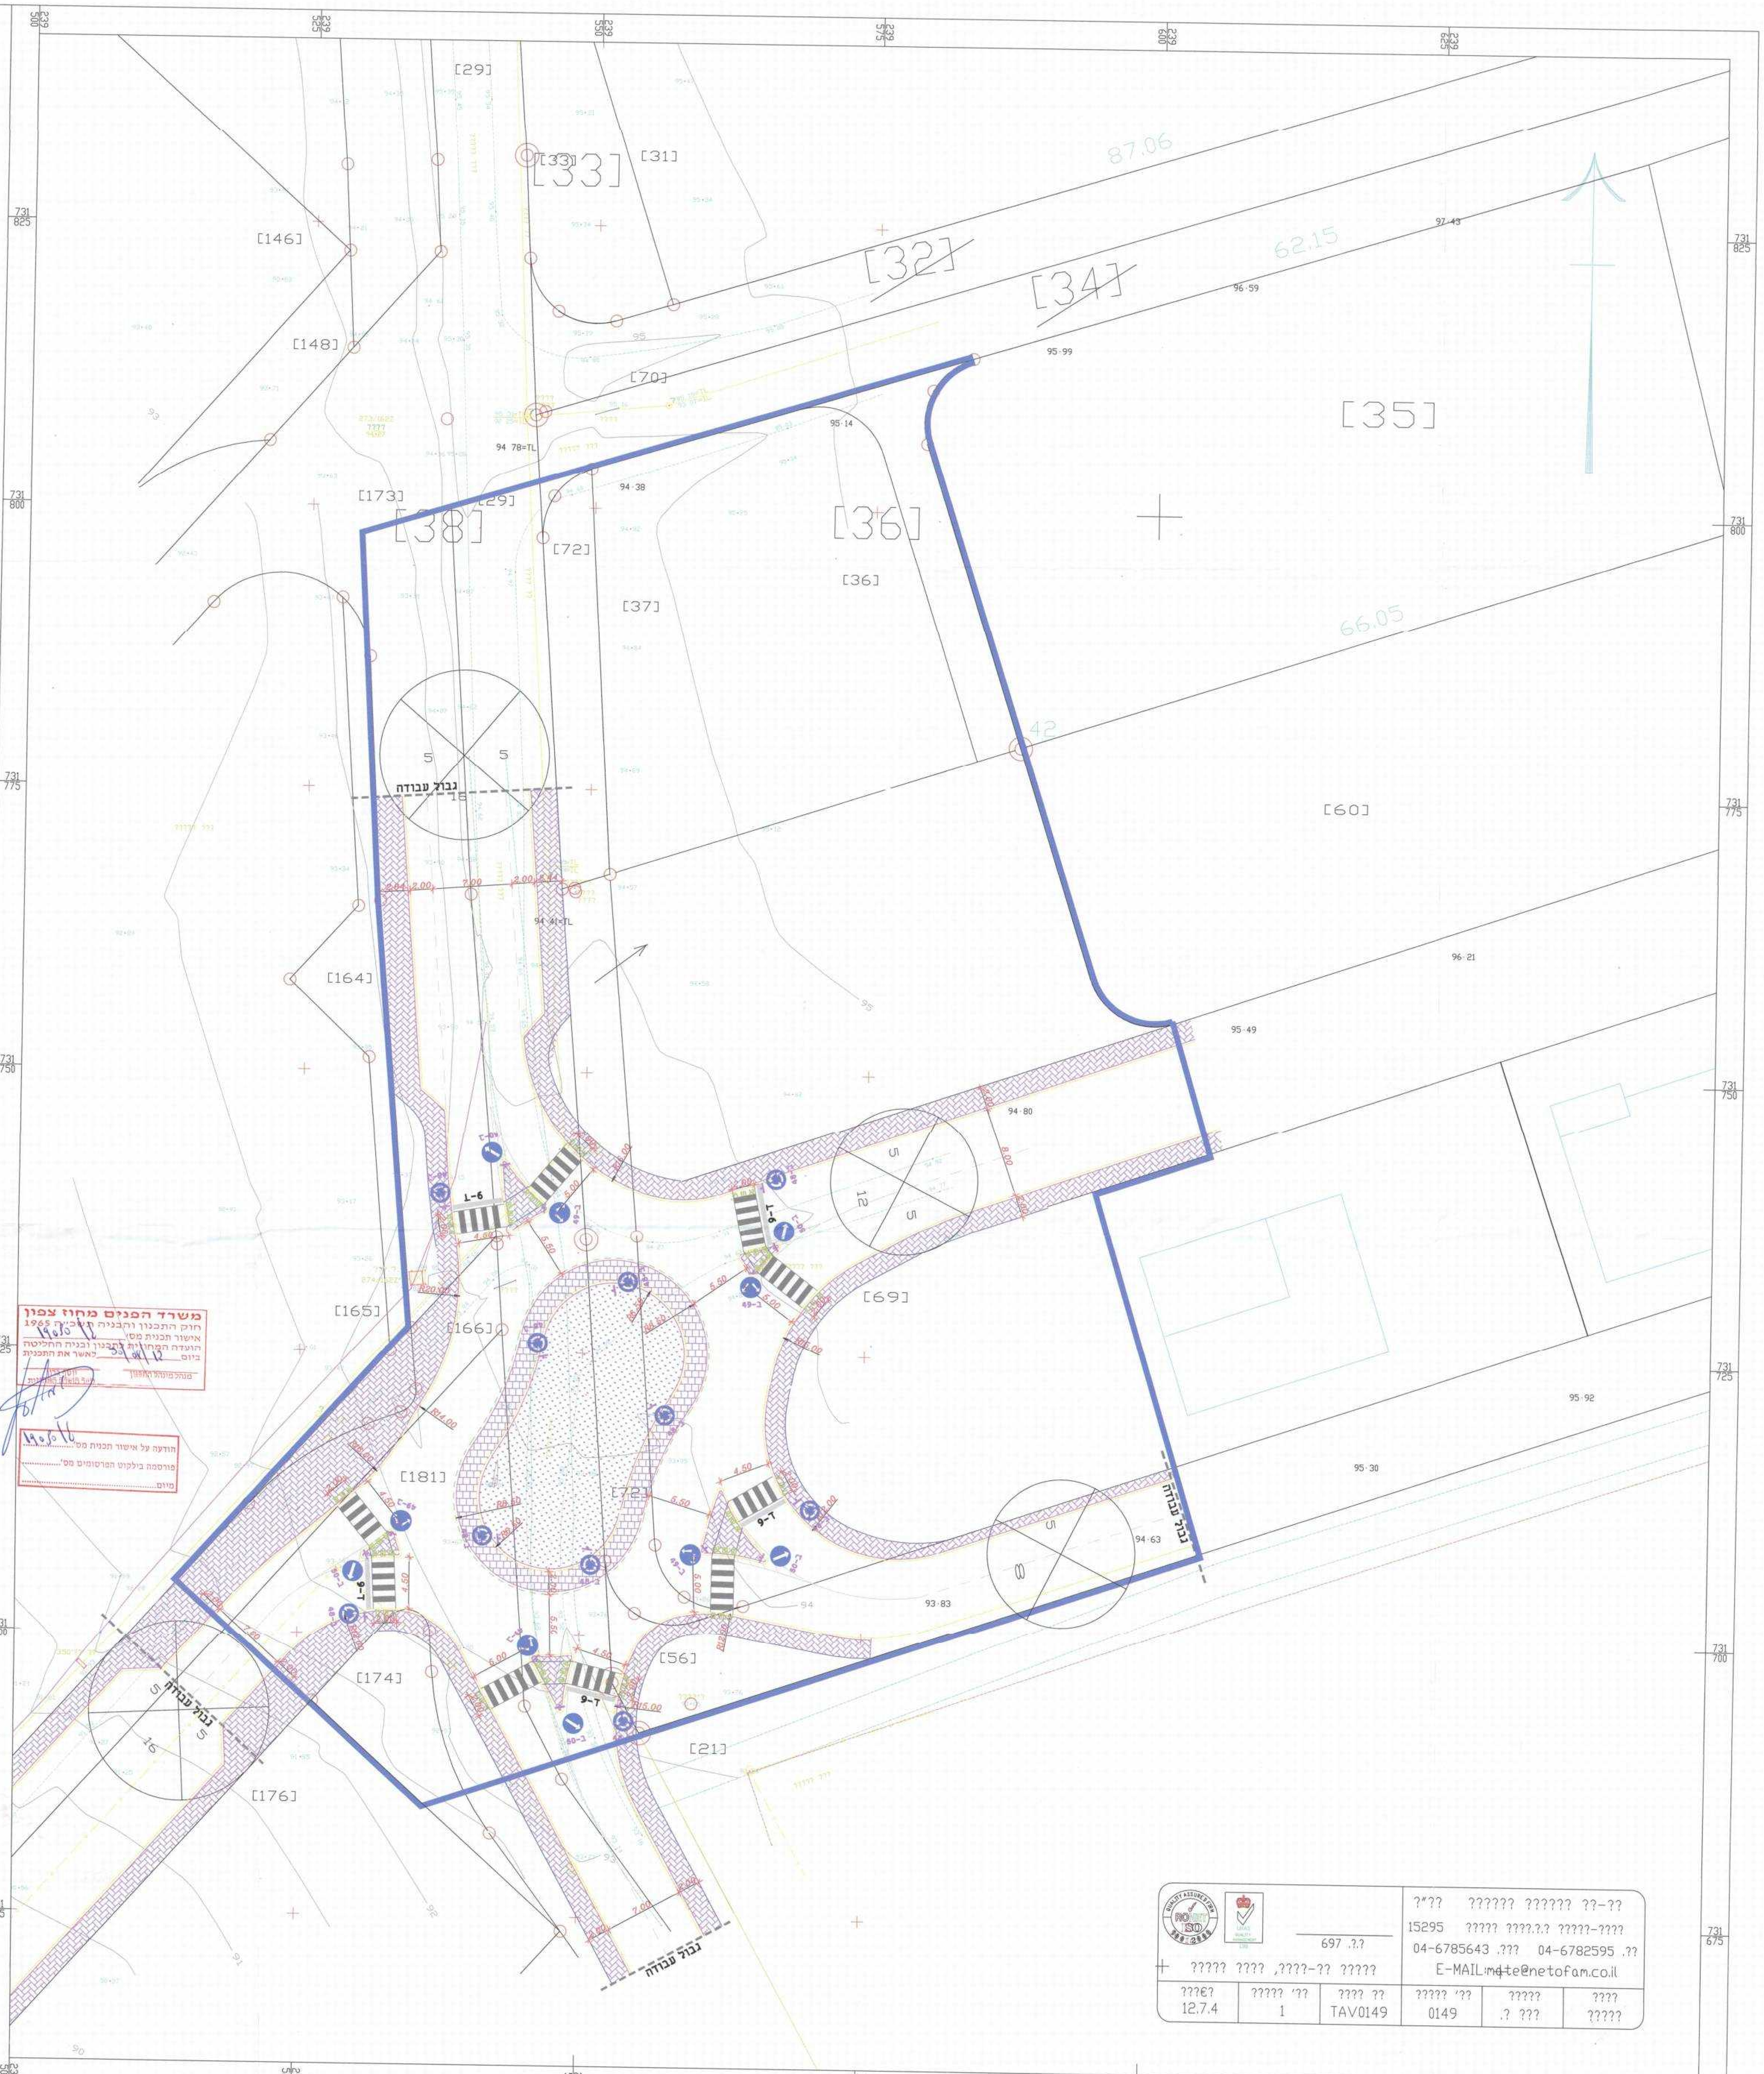

????	????	?????	??,

שינויים

המבצע אחראי לבדיקת המידות ולהתאמתן במקום.

על המבצע לבקר את כל המידות.

על כל טעות או אי התאמה עליו להודיע למתכנן.

הוכן עבור

נועצה מקומית כפר תבור

שם העבודה

מעגל תנועה
בשכונת הערמונים

שם התכנית

הסדרי תנועה
נספח לתב"ע ג/19050

שרטט : אנה זקצקי	
בקר : דניאל ולין	אישר : דניאל ולין
קנ"מ : 1:250	תאריך : 31/12/2009

מס תכנית: 130-09/1

לעיון	למכרז	לביצוע	מהדורה 0 11.11.96

תכנון בהנדסה אזרחית
כבישים תנועה ופיתוח שטח
דניאל ולין הנדסה בע"מ
רחוב בלפור 18 נהריה ת.ד. 789 מיקוד 22106
??. 0520009-40 ???. 1520009-40
????_??????MIDOR???? ?????? ???? ????

?"?? ?????? ?????? ??-??
15295 ????? ????.?.? ?????-????
04-6785643 .??? 04-6782595 .??
E-MAIL:mate@netofam.co.il
697 .?.?
????? ???? ,????-?? ?????

???€?	????? '??	???? ??	????? '??	?????	????
12.7.4	1	TAV0149	0149	.? ???	?????