

תכנית מס' ג/19794
שכונת מגורים באדמית
תכנית מכורטת
נספח א' - נספח ניקוז

שם המפרט	מספר התוכנית	תאריך
ללא אישור מועצה	ועדה מקומית	תאריך

מחוז :
מחוז המרכז
רשות מקומית :
מחוז

שטח התכנית : 948.60 דונם
ק"מ : 1:1250

שטח פנים	שטח פנים	שטח פנים	שטח פנים
37.29	30	18221	18221
14.13	30	18301	18301
25.24	30	18306	18306
76.67	30	18309	18309
75.56	30	18323	18323

התוכנית מס' התכנית :




תאריך: 29.10.2012

התוכנית מס' התכנית :

שם המפרט	מספר התוכנית	תאריך
ללא אישור מועצה	ועדה מקומית	תאריך

1:1250

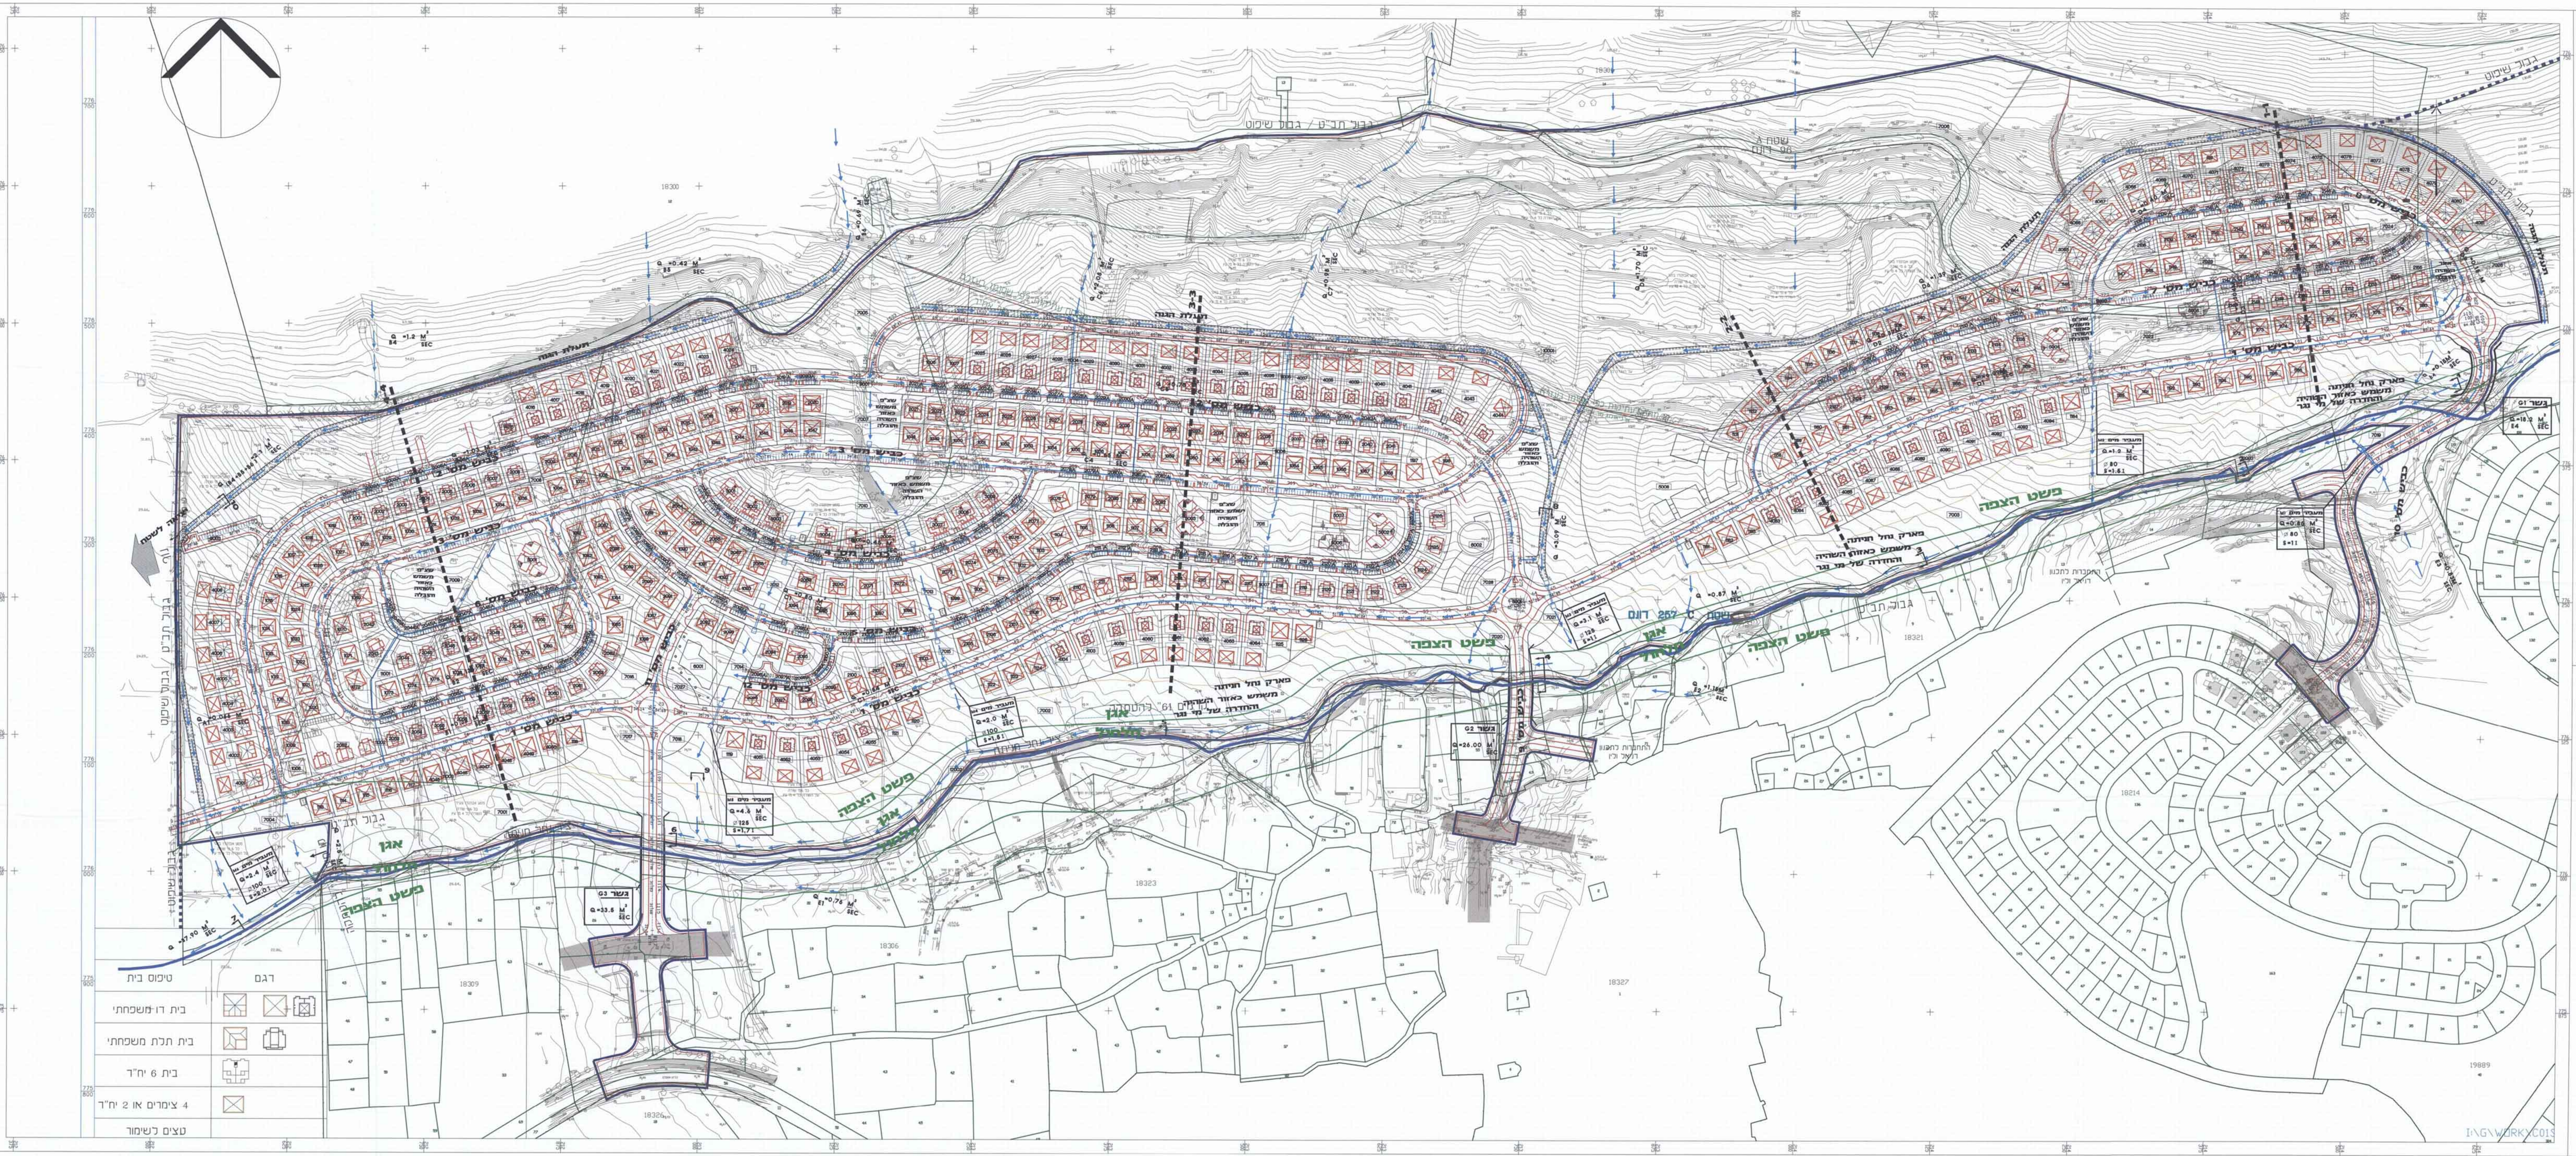

מספר	שם	מספר	שם
1	בית דוששכחתי	2	בית תלית משכחתי
3	בית 6 יח"ד	4	4 צימרים או 2 יח"ד

הערה:
הספיקות המוראות
בהסתברות של 1%

- אגן ודחלול
- חומם פשם הצפה
- גבול תחום
- מעבר מים
- צינור ניקוז
- תעלה
- כיוון זרימת גר ע"י

שם	מספר	שם	מספר
1	בית דוששכחתי	2	בית תלית משכחתי
3	בית 6 יח"ד	4	4 צימרים או 2 יח"ד

1:1250