

תכנית בינוי מנחה 1 : 500

2010204 (4)

תכנית מס. גע\מק\242

שינוי קווי בניין למגרש למבני ציבור

נספח מס. 1 - נספח בינוי

נספח מנחה

איחוד וחלוקה	סמכות ראשית	אופי התכנית
ללא איחוד וחלוקה	ועדה חקומית	חסימת עתקת מכונה לזאצא ויחורים

מחזור :	צפון
מרחב תכנון מקומי :	גליל עליון
רשות מקומית :	מועצה אזורית גליל עליון

שטח התכנית : 20.0 דונם
קנה מידה: 1 : 500

גושים וחלקות בתכנית:

גוש	סוג הגוש	חלקות בשלמותן	חלקי חלקות
13349	חומסדר	כ"ג	9

חותמות מוסד התכנון :

שלב: מהדורה: תאריך:

שמות נחמדות :

שמות וזאת ימות : 17

יוזם התכנית	המכון לביטחון המדינה משרד הביטחון	04-8478236	04-8478331	ד"ר יורם גלילי
מנהל התכנית	מכון יעקב זרקא	04-8478236	04-8478331	ד"ר יורם גלילי
בעל תוכנית ובקשר	מכון יעקב זרקא	04-8478236	04-8478331	ד"ר יורם גלילי
בעל עיון ובקשר	מכון יעקב זרקא	04-8478236	04-8478331	ד"ר יורם גלילי

[illegible]

הצהרת המודד

[illegible]

גבול' תכנית

מבנה להריסה

מחנה חוצות

11117 10

1.7 ריור

הגו' ח"מ



קו מתח לביטול

קו מתח תת-קרקעי
משוער

טבלת שטחי בניה

מבנה מס.	שימושיעד	שפחי ביניה סללים (מ"ר)
1	מבנה חדש - מרכז מבקרים	2.580
2	מבואה קיימת - תוסבס /אחסון/חנייה	905
3	מבנה אחסון מים	210
4	מכולה קיימת	15
5	מבנה מרחצות חצי /שלב/התקנה של המיכל	35
6	מבנה תעלה (כמדיד ירידה) באזור ריכוז מתחמים	12
סריכ		3.757

הערה:
1. מבלה זו לצרכי אחדון כללי בלבד. שמות המכנים יהיו אלו שיוחזרו בהחזרי הבני
2. דעסמונים המוחזרים לא יעלו על אלו המוקבים במבלה 5 בהוראות התכנית

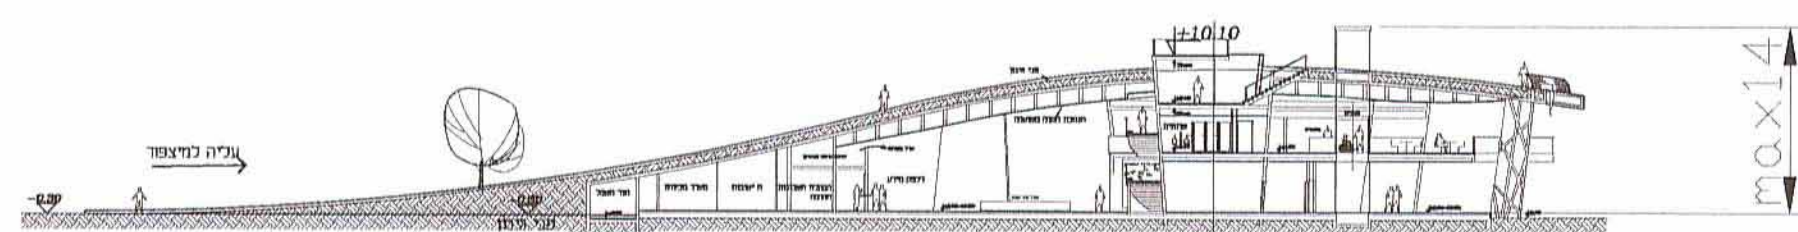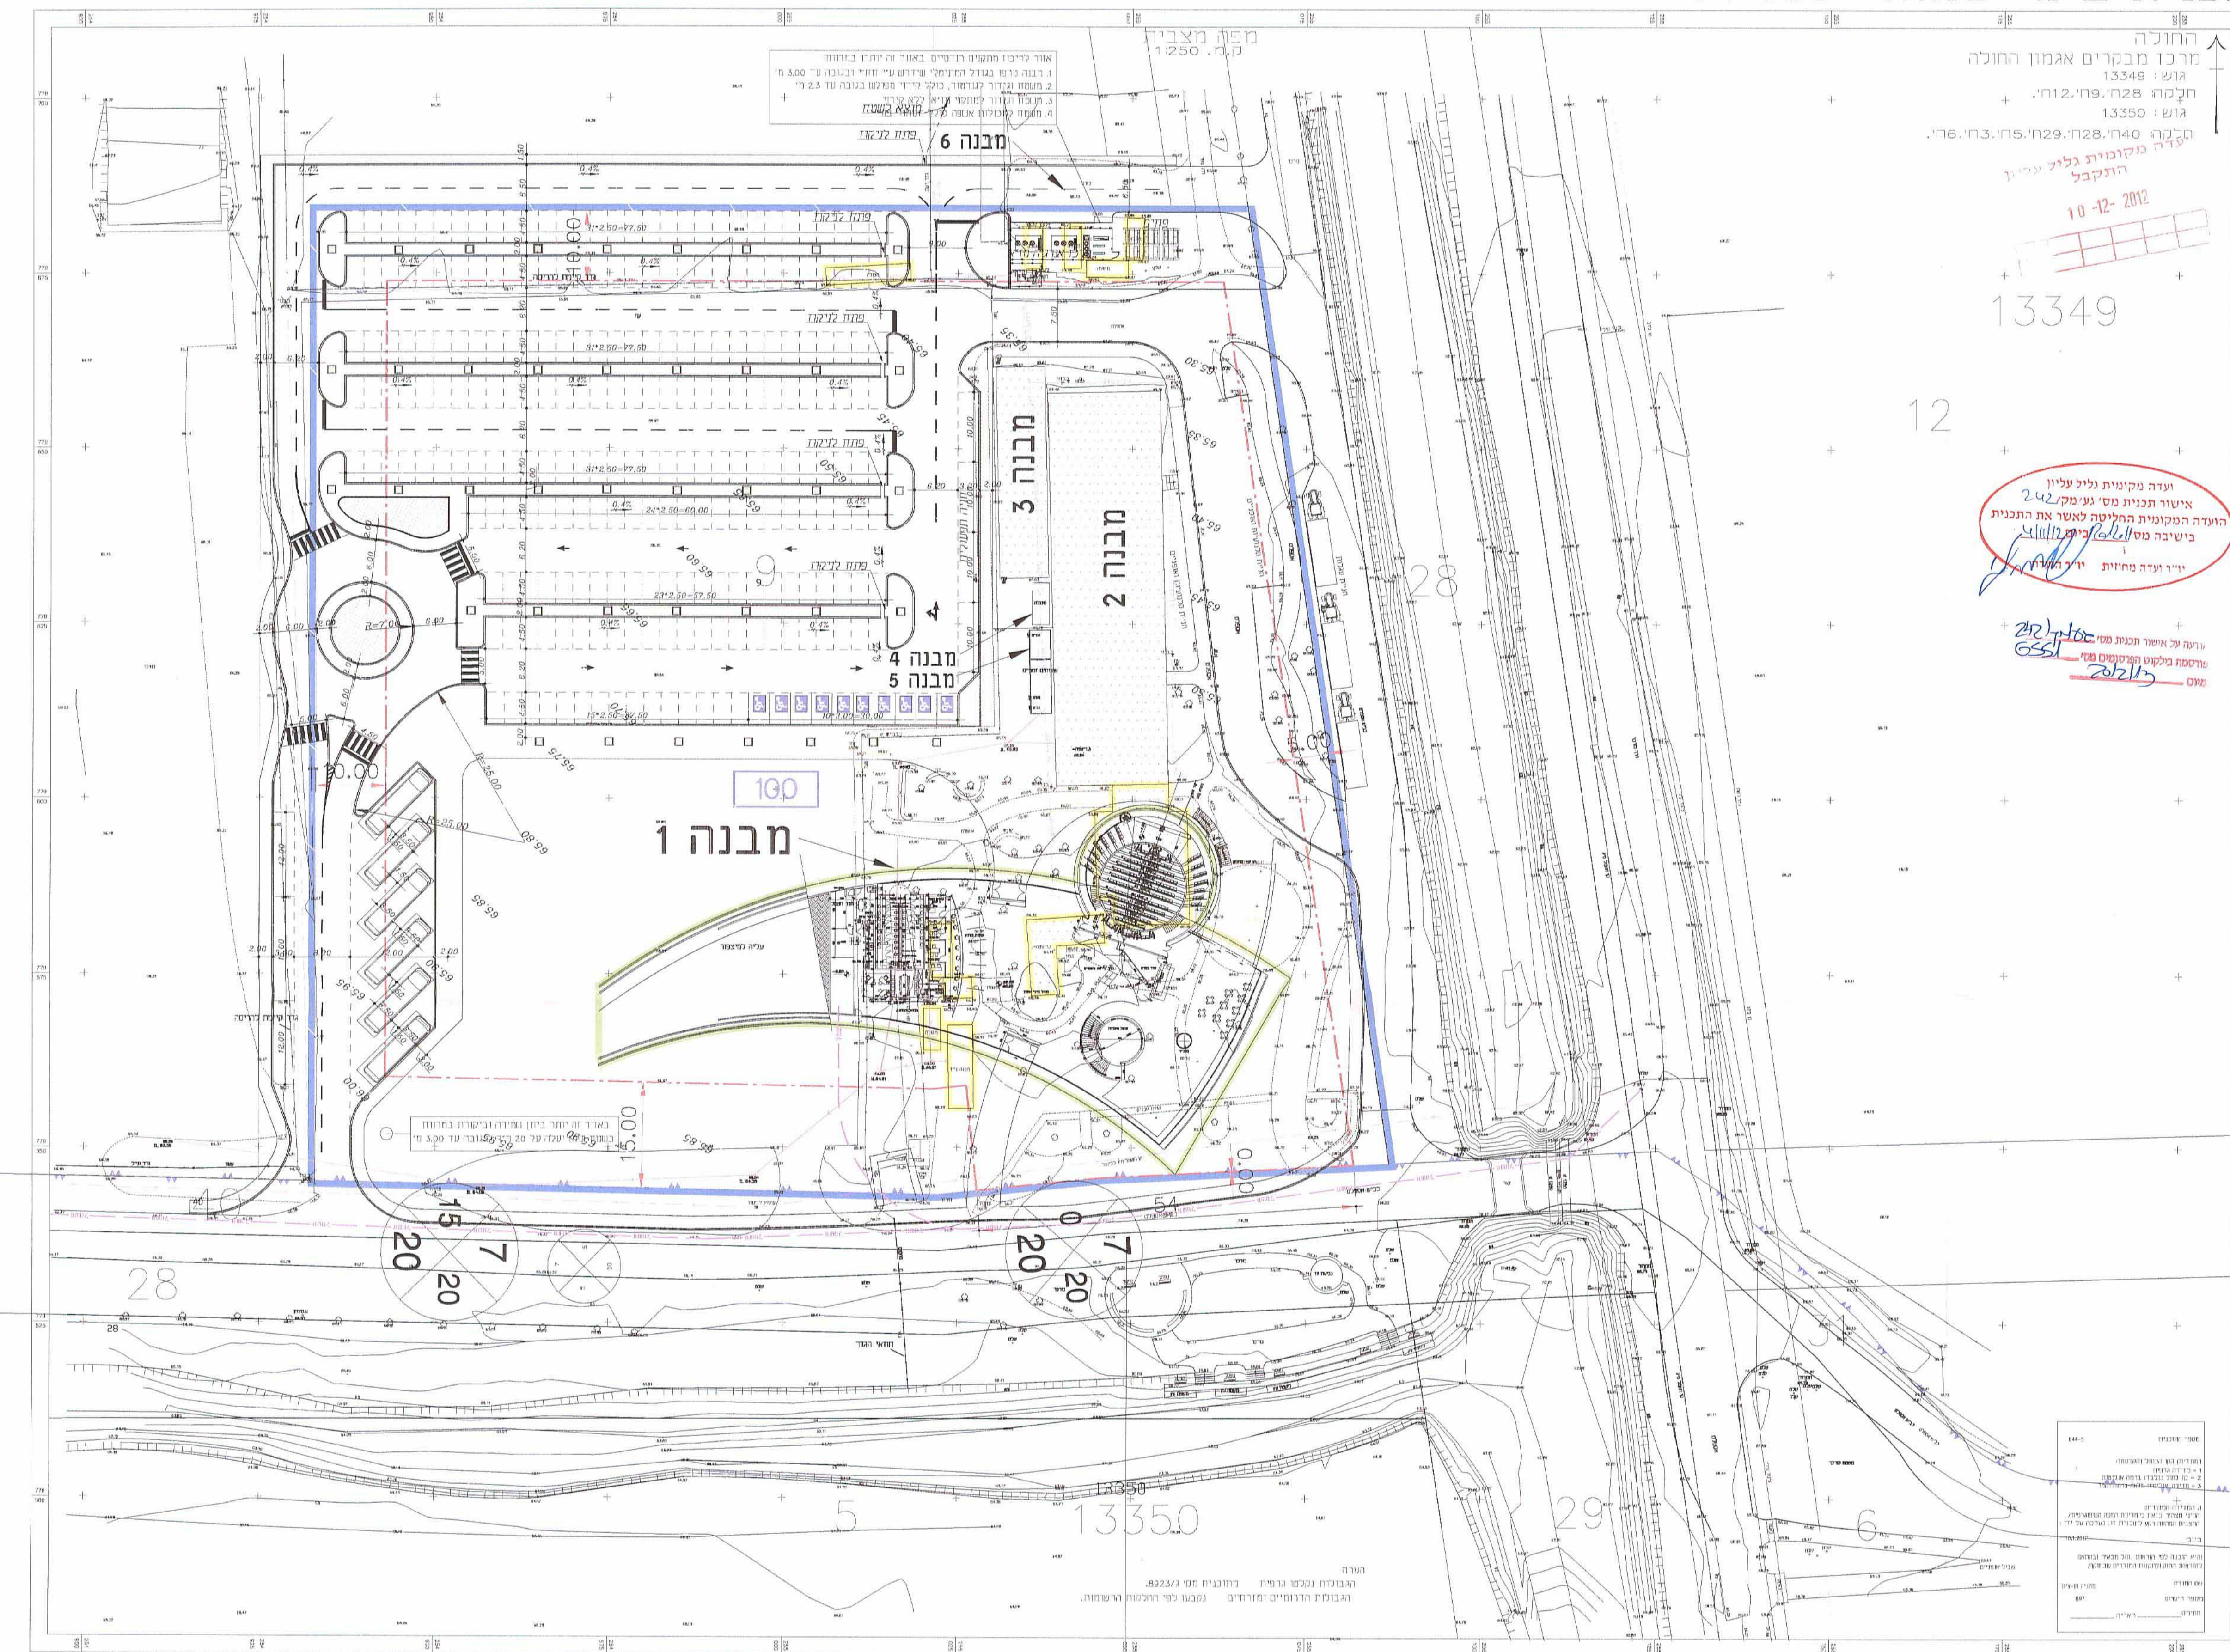

חתך ג-ג
1:500