כביש מס' 1036

כביש מס' 100

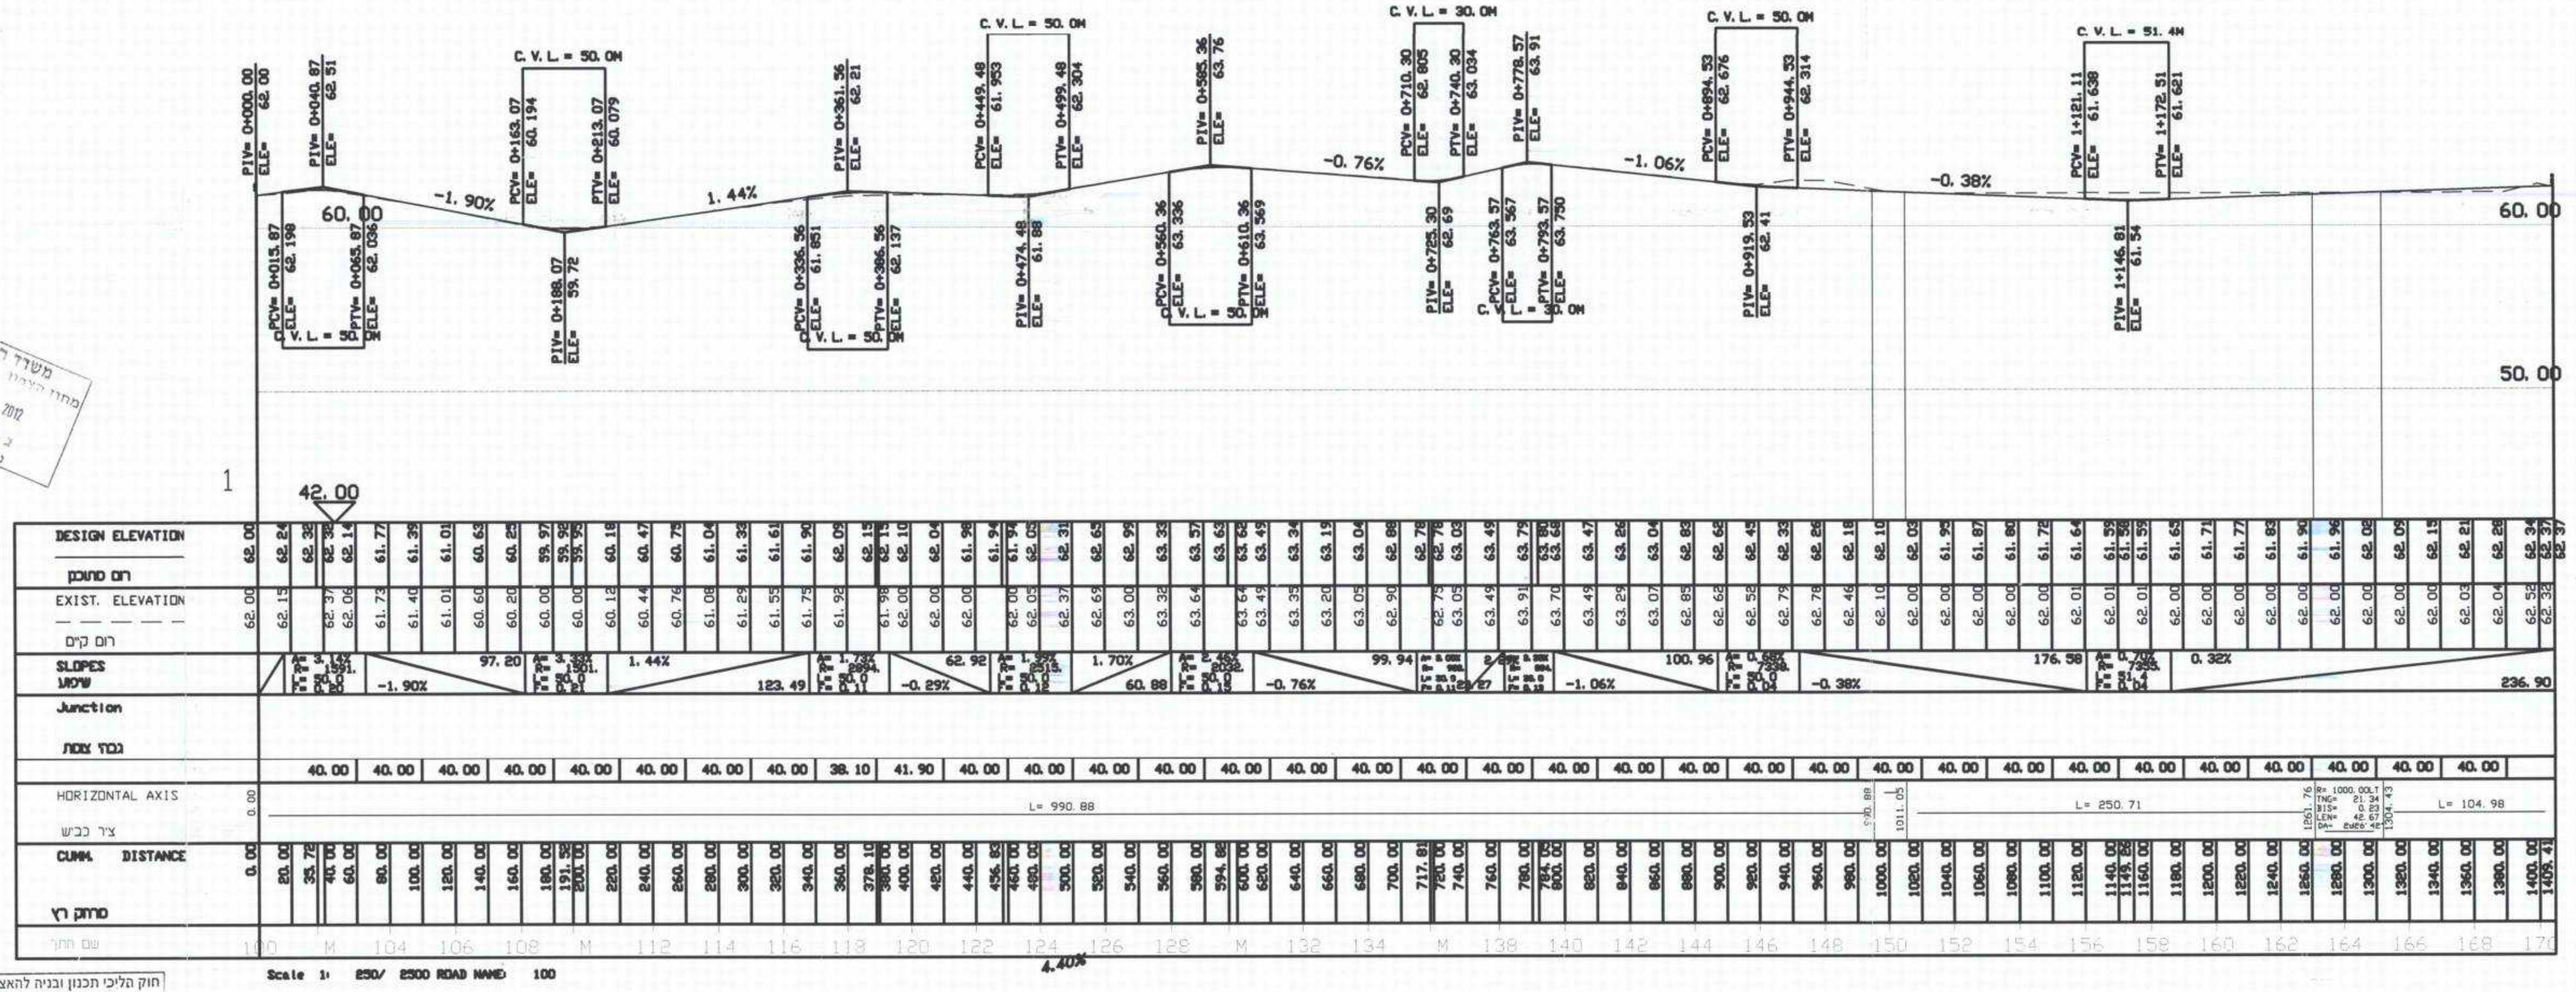

C.V.L.= 50.0M
C.V.L.= 30.0M
C.V.L.= 51.4M
-1.90%
1.44%
-0.76%
-1.06%
-0.38%
60.00
50.00
1
42.00
DESIGN ELEVATION
רום מתוכנן
EXIST. ELEVATION
רום קיים
SLOPES
שיפוע
Junction
גבהי צמת
HORIZONTAL AXIS
ציר כביש
L= 990.88
L= 250.71
L= 104.98
CUMM. DISTANCE
מרחק רץ
שם חתך
4.40%
Scale 1: 250/ 2500 ROAD NAME 100

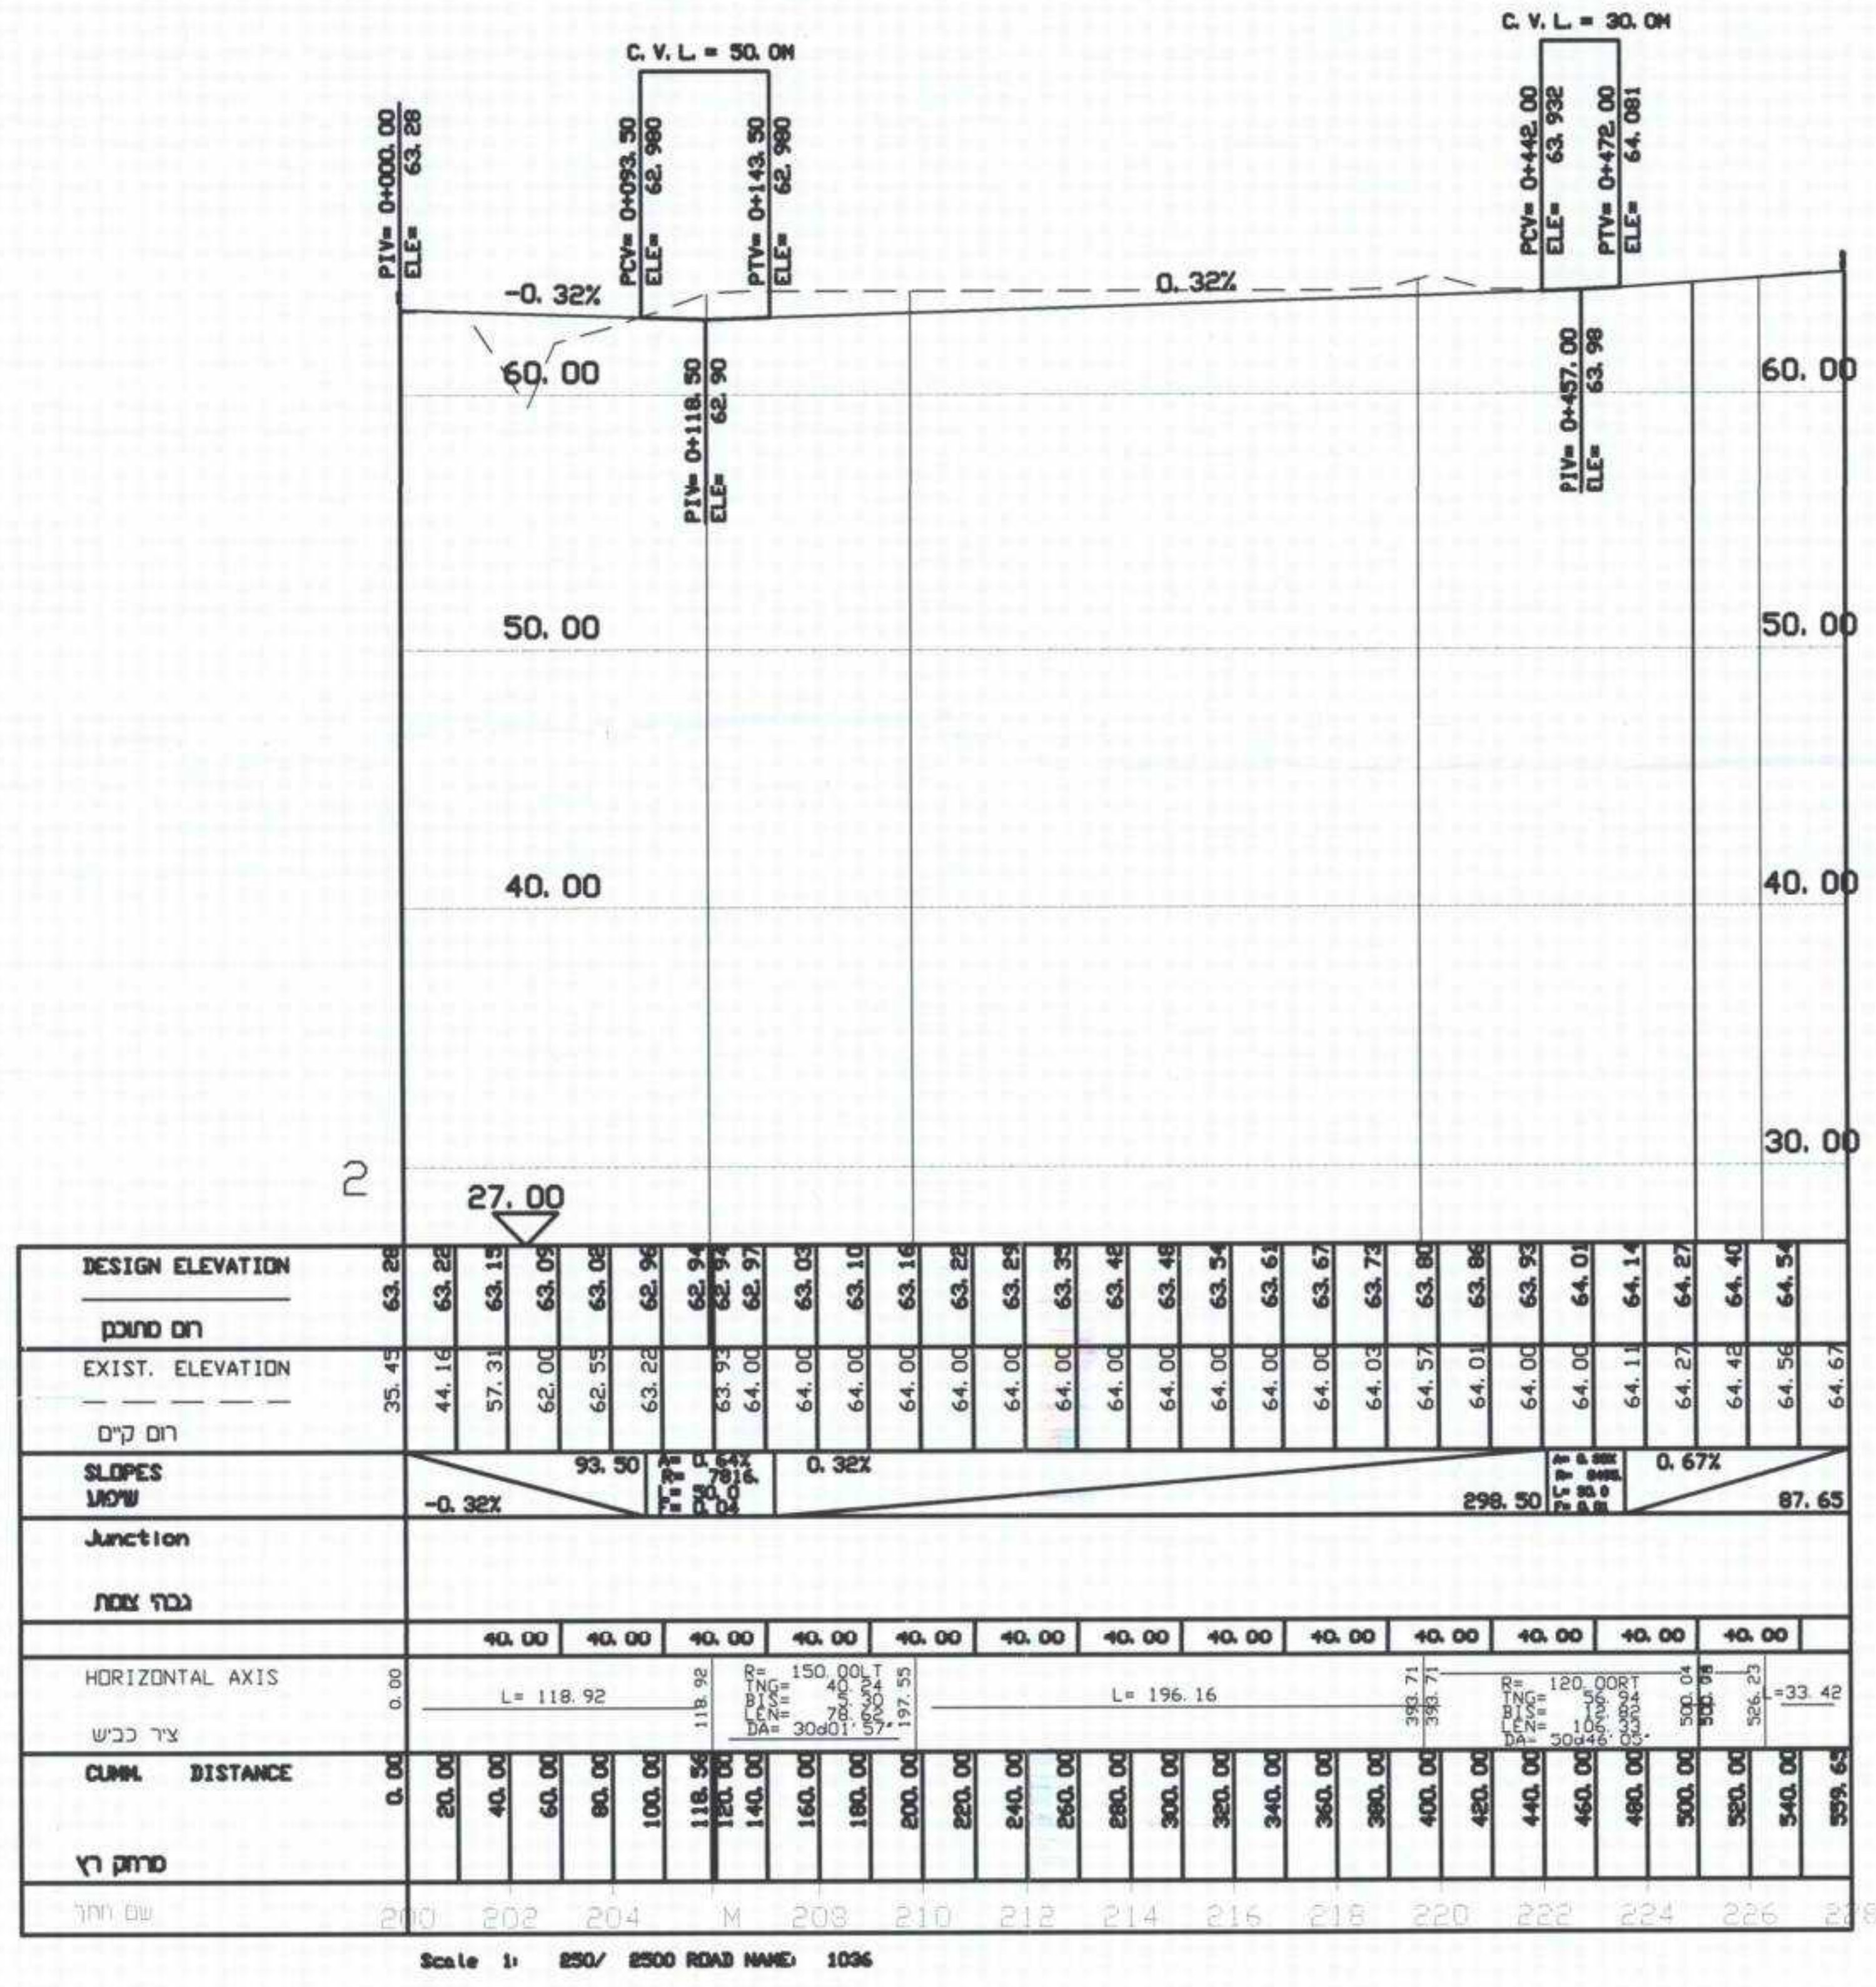

C.V.L.= 50.0M
C.V.L.= 30.0M
-0.32%
0.32%
60.00
50.00
40.00
30.00
2
27.00
DESIGN ELEVATION
רום מתוכנן
EXIST. ELEVATION
רום קיים
SLOPES
שיפוע
Junction
גבהי צמת
HORIZONTAL AXIS
ציר כביש
L= 118.92
L= 196.16
CUMM. DISTANCE
מרחק רץ
שם חתך
Scale 1: 250/ 2500 ROAD NAME 1036

☐ לעיון ☐ מוקדם ☐ למכרז ☐ לביצוע

מס'	נושא	תאריך

הערות ושנויים

על הקבלן לבקר את המדות במקום

אין לקבוע גדלים ע"י מדידה בשרטוט

הוכן עבור :

שם הפרויקט :
מרכז אומן וגדיש-הרחבה

שם השרטוט :
נספח לתכנית ג/20279
חתכים לאורך-כבישים מס' 100,1036

שרטט : אירינה
תכנן : אירינה
בדק : אבי גאון
ק.מ. 1: 250/2500
תאריך : 26. 06. 12
מספר השרטוט : 2026-04-01

LANDUSE LTD. לנדיוז
תכנון תנועה וכבישים (2005) בע"מ
הרכב 1 (פינת המסגר) תל-אביב טל. 03-5615155\6 פקס 03-5617659

שם הקובץ:

G:\ARCHI\6259\n\landuse\2012.07.04-nispah-tikun\LS.dwg, 08/07/2012 08:28:25

משרד הפנים
מחוז הצפון
12 12 2012
נצרת עילית

חוק הליכי תכנון ובניה להאצת הבניה למגורים (הוראת שעה), התשע"א 2011
משרד הפנים - מחוז הצפון
הוועדה לדיור לאומי החליטה ביום: 25.10.12
לאשר את התוכנית 20279
☐ התוכנית לא נקבעה טעונה אישור השר
☐ התוכנית נקבעה טעונה אישור השר
יו"ר הוועדה לדיור לאומי
תאריך

~~משרד הפנים מחוז צפון~~
~~חוק התכנון והבניה תשכ"ה 1965~~
~~אישור תכנית מס' 20279~~
~~הועדה המחוזית לתכנון ובניה החליטה~~
~~ביום 25.10.12 לאשר את התכנית~~
~~אלכס שפול~~
~~יו"ר הועדה המחוזית~~
~~מנהל מינהל התכנון~~

הודעה על אישור תכנית מס' 20279
פורסמה בילקוט הפרסומים מס'
מיום