

חתימה	חתימה	חתימה	חתימה	חתימה
	לבצוע	למכר		
חתימה	מהות השינוי	תאריך	שינוי	תפוצה


משרד אינג' גסאן מזאוי  
 תכנון כבישים וייעוץ תנועות  
 נצרת ת.ד. 8064 - מ'קוד 16000 פקס. 04-6566475 טל 050-5589133  
 Email : mgassan@zahav.net.il

פרויקט  
 מפורטת מס' גנ/18472  
 בגוש 17477-17476 בעוזר

 תאריך : 08/2012  
 בקר אשר  
 1:500  

11/10  
 משרד אינג' גסאן  
 מהנדס תנועה וכבישים  
 מ.ר. 79631 טל. 050/5589133

משרד הפנים מחוז צפון  
 1985  

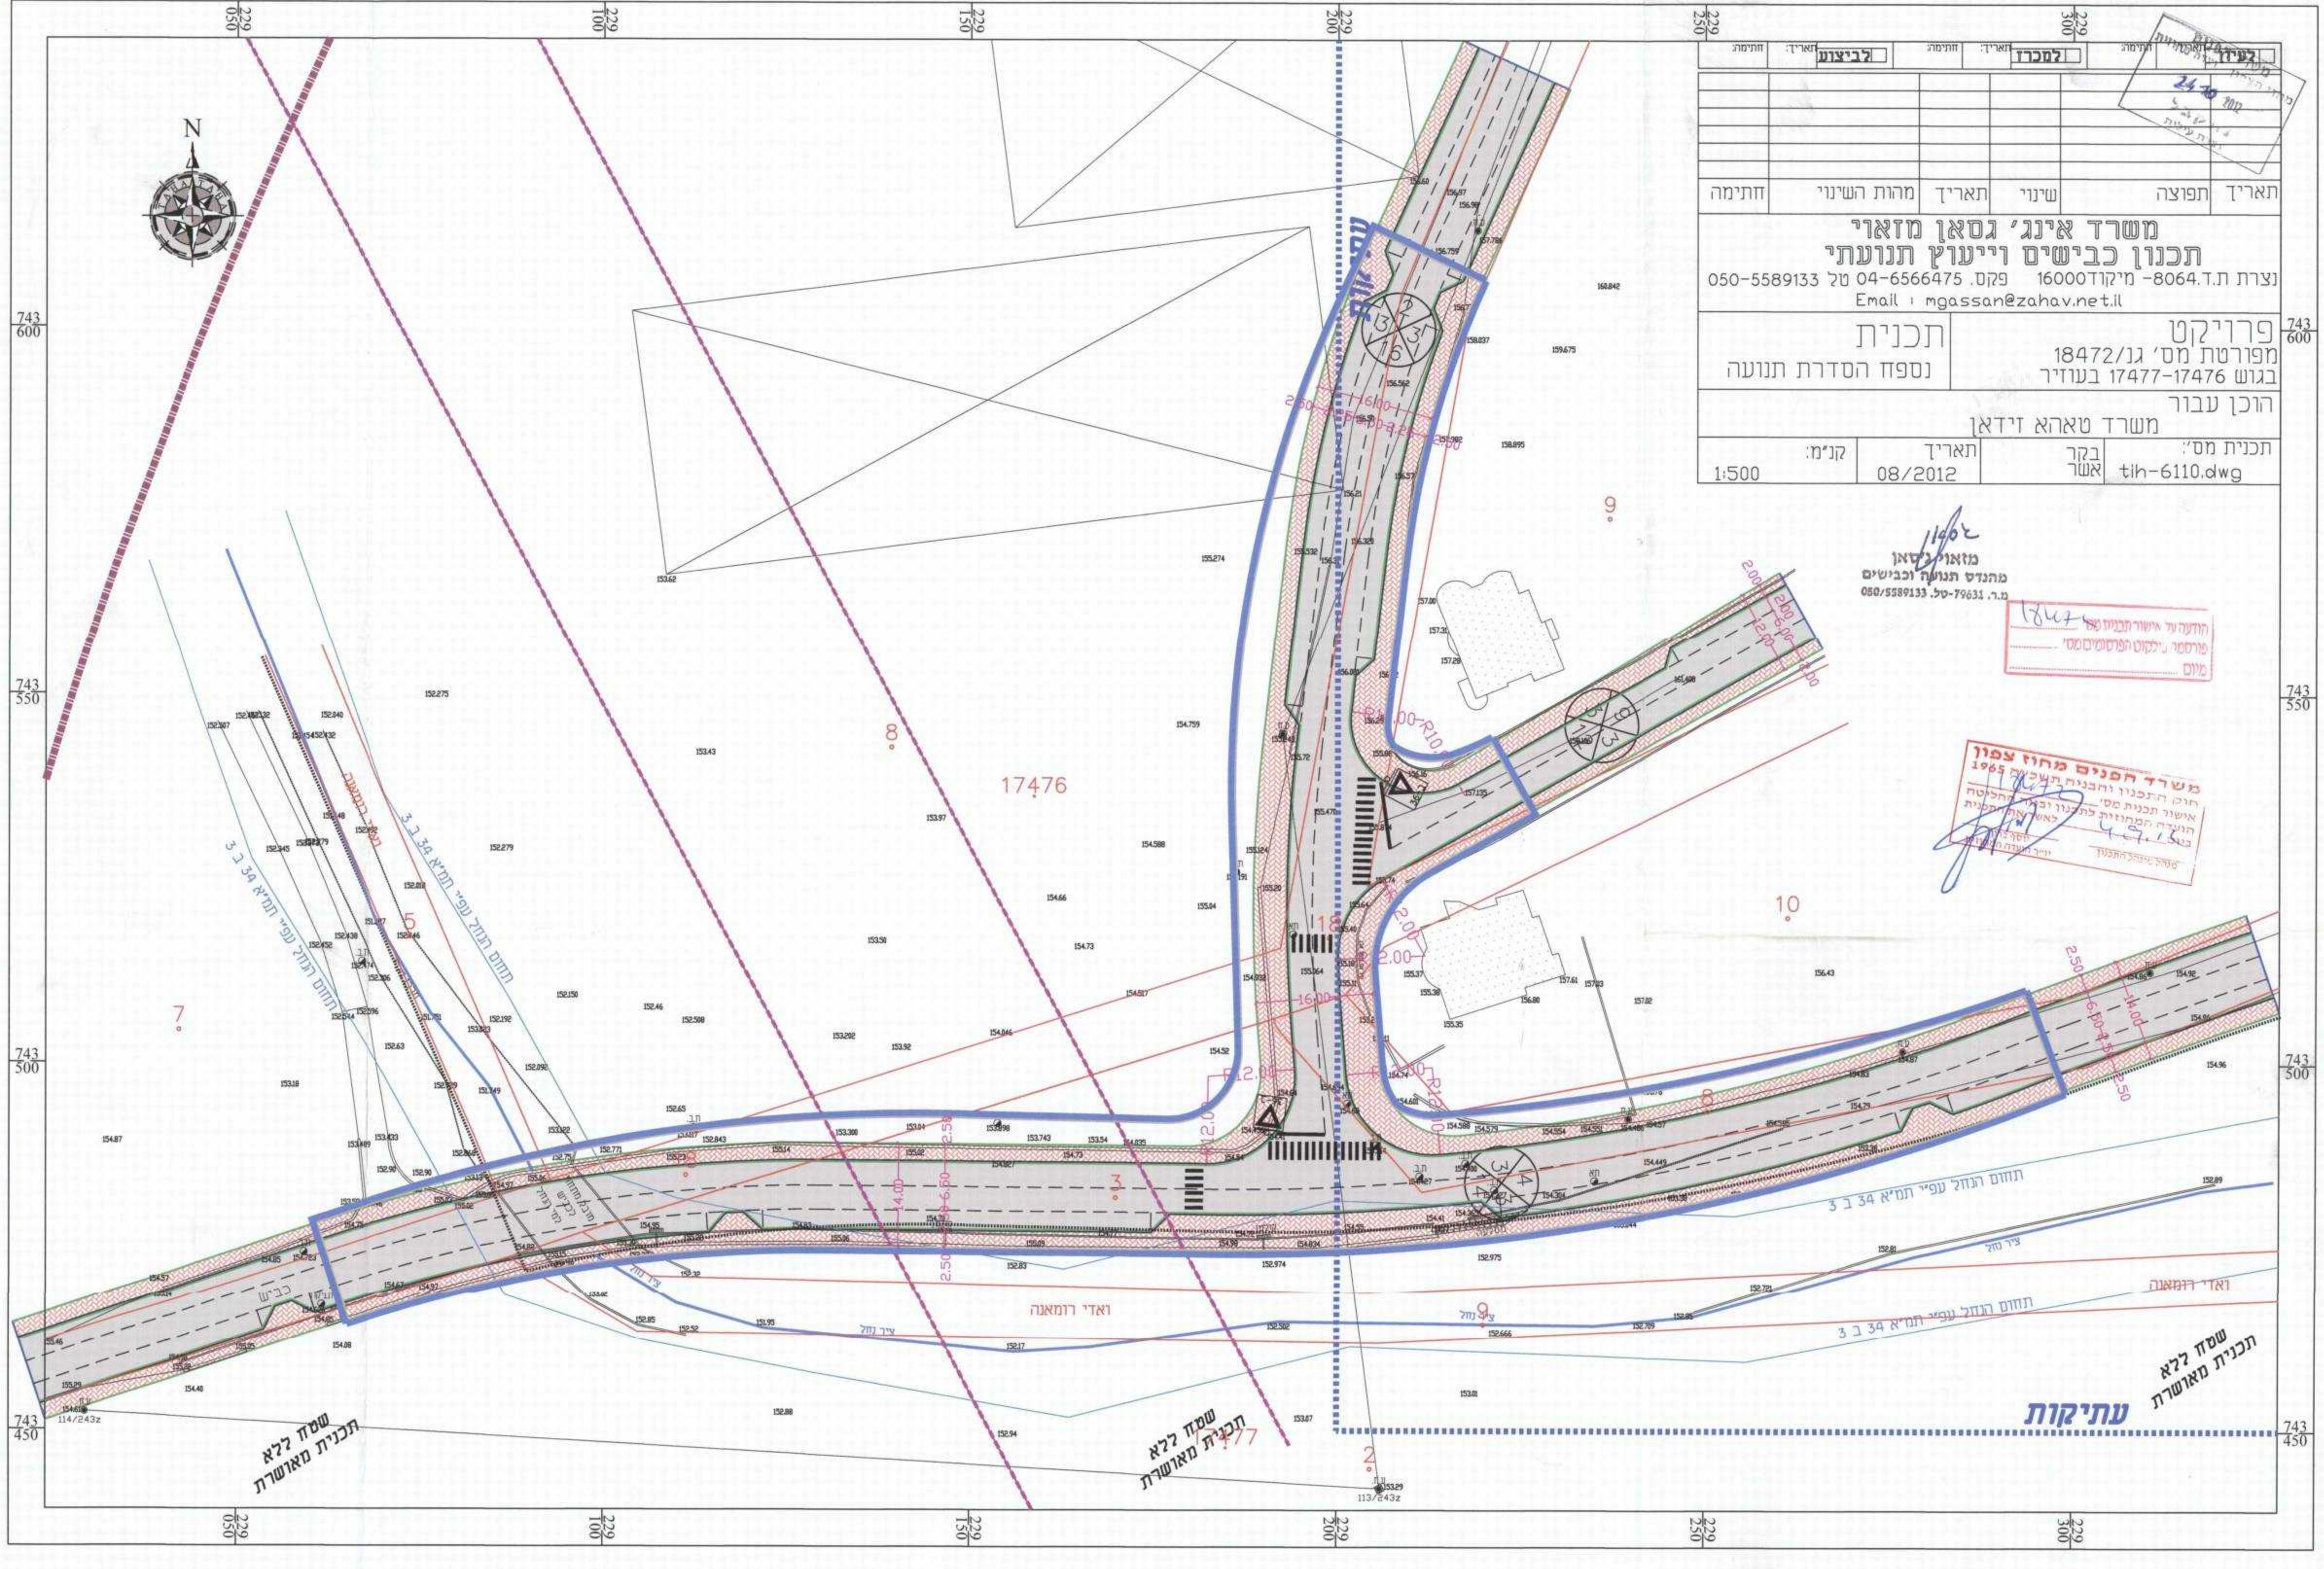

תכנית מאושרת  
 שטח ללא

תכנית מאושרת  
 שטח ללא

עתיקות

תכנית מאושרת  
 שטח ללא