
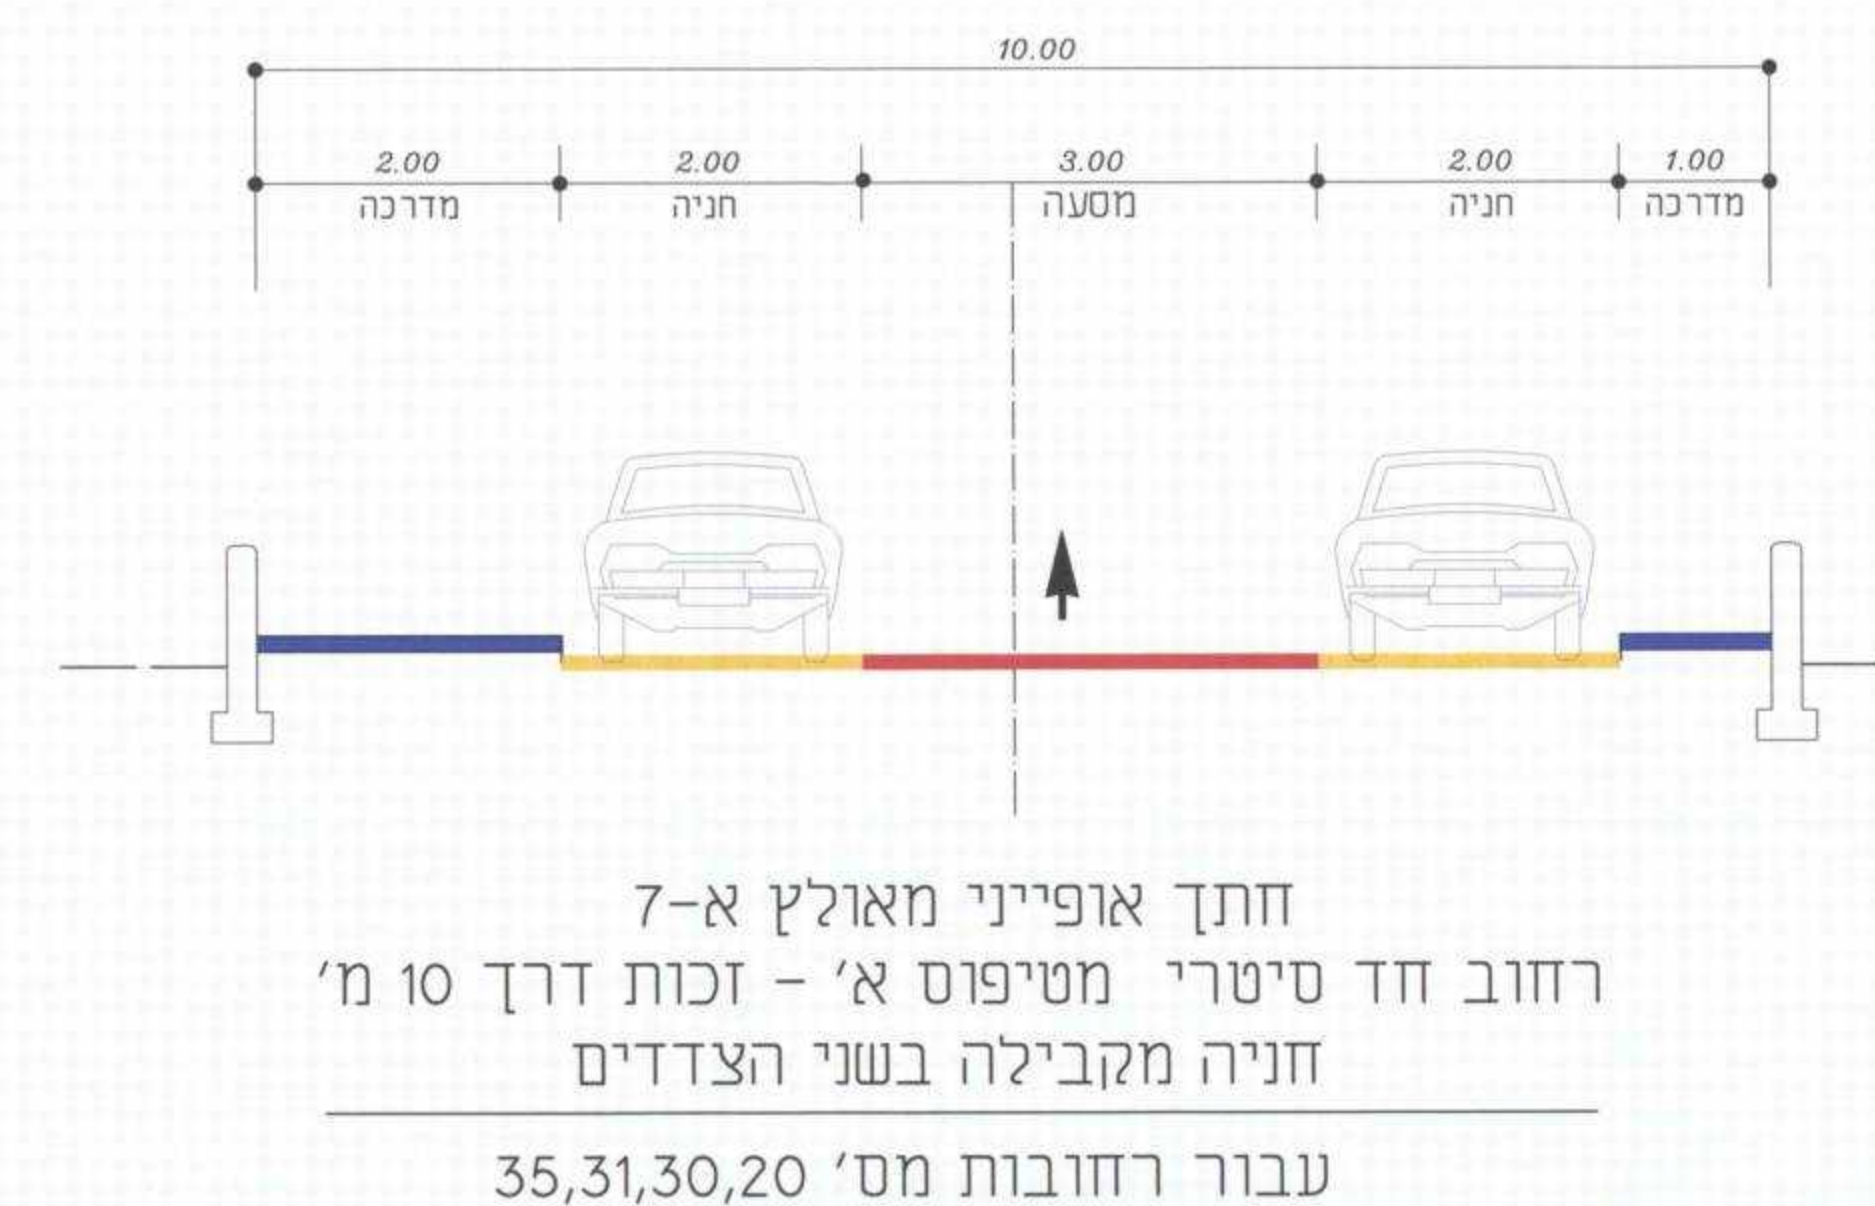
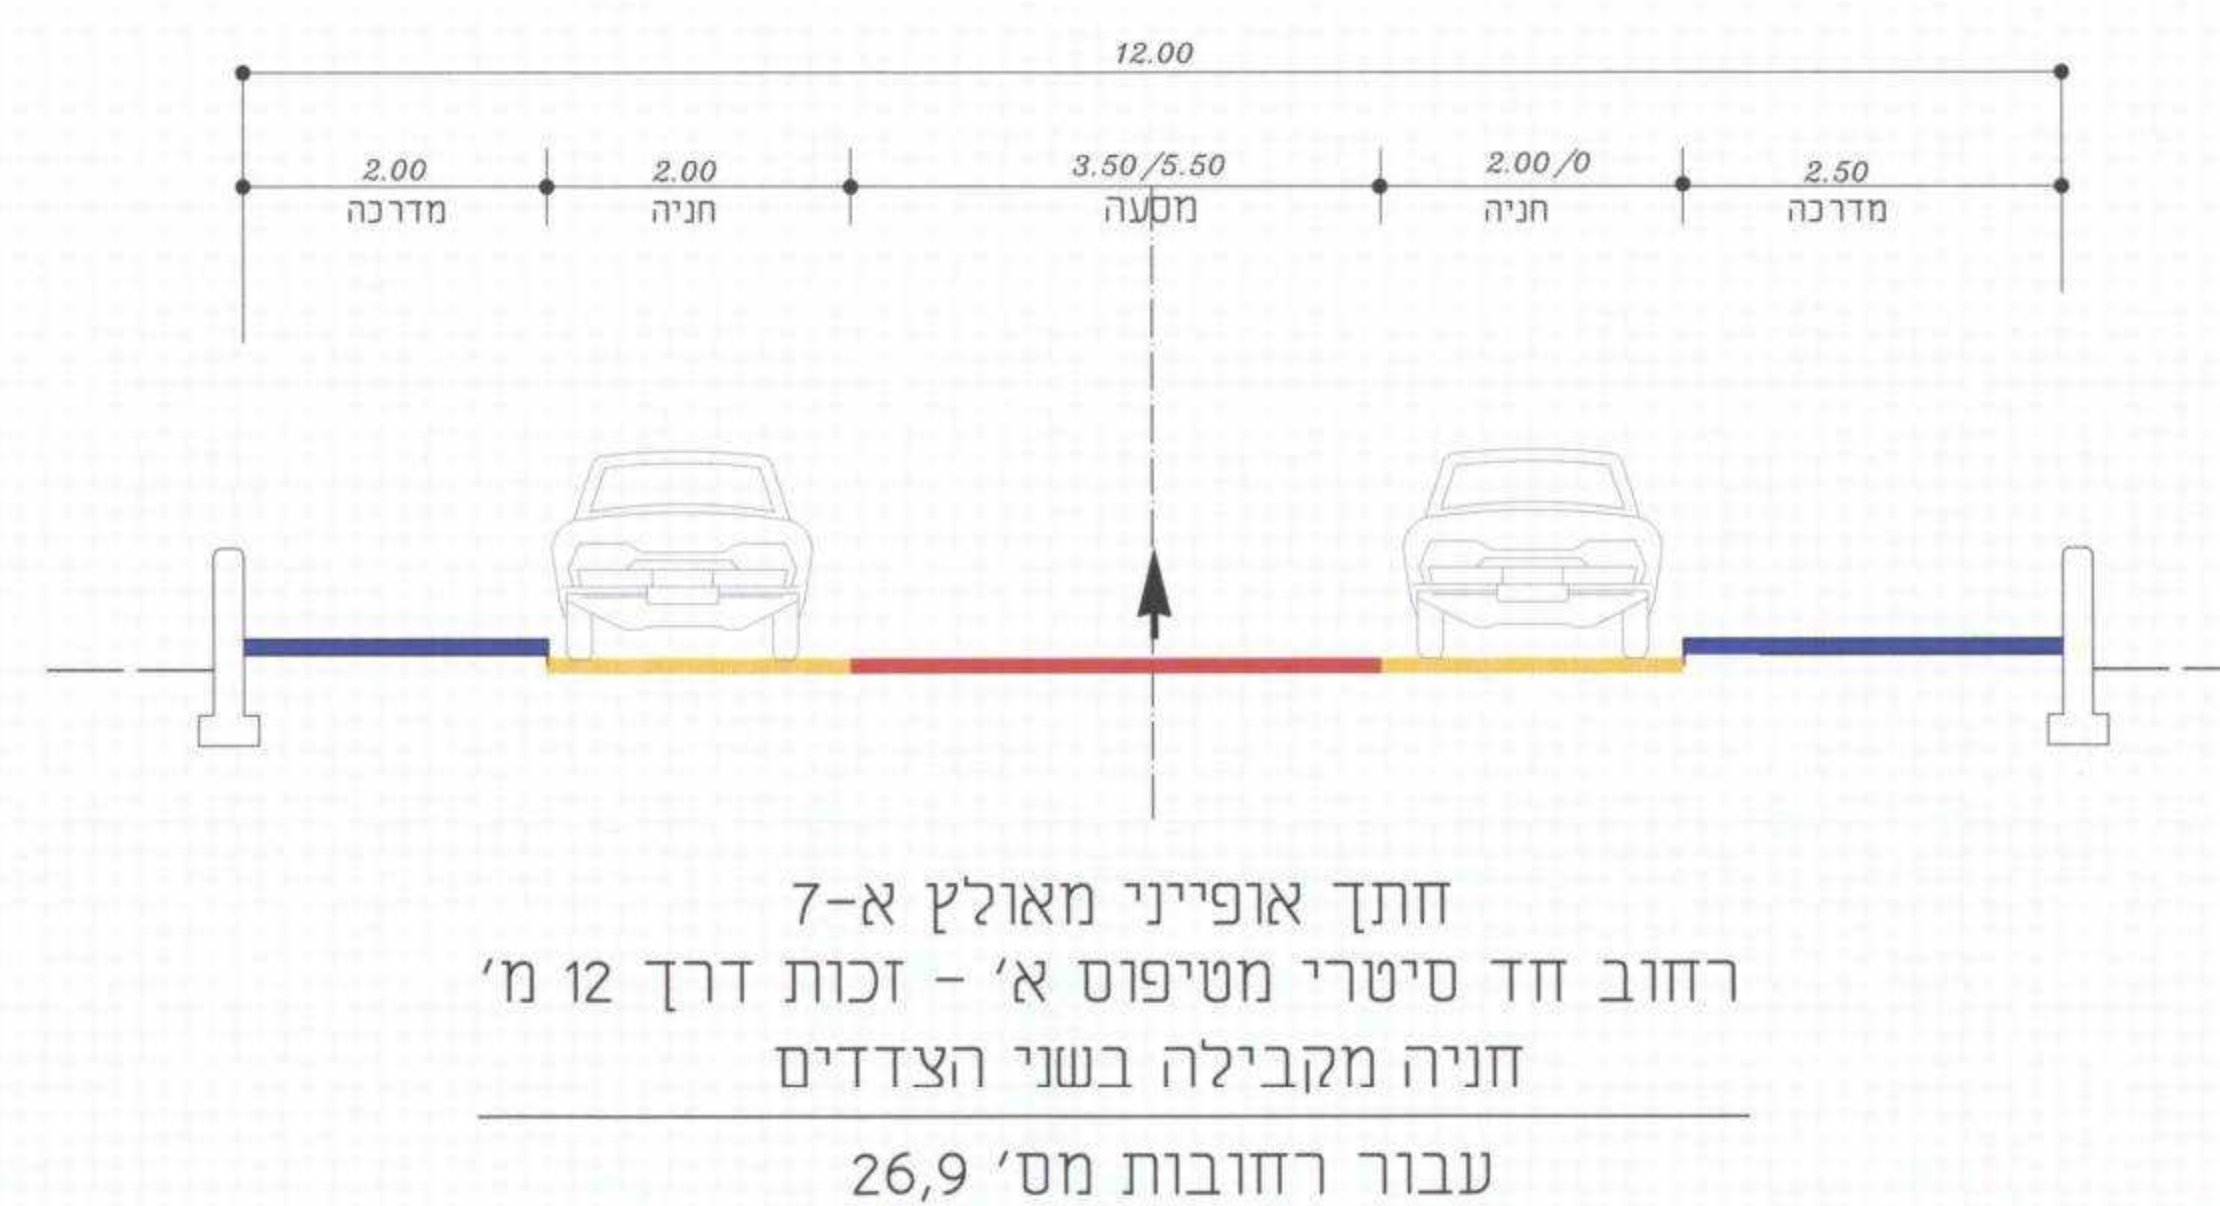
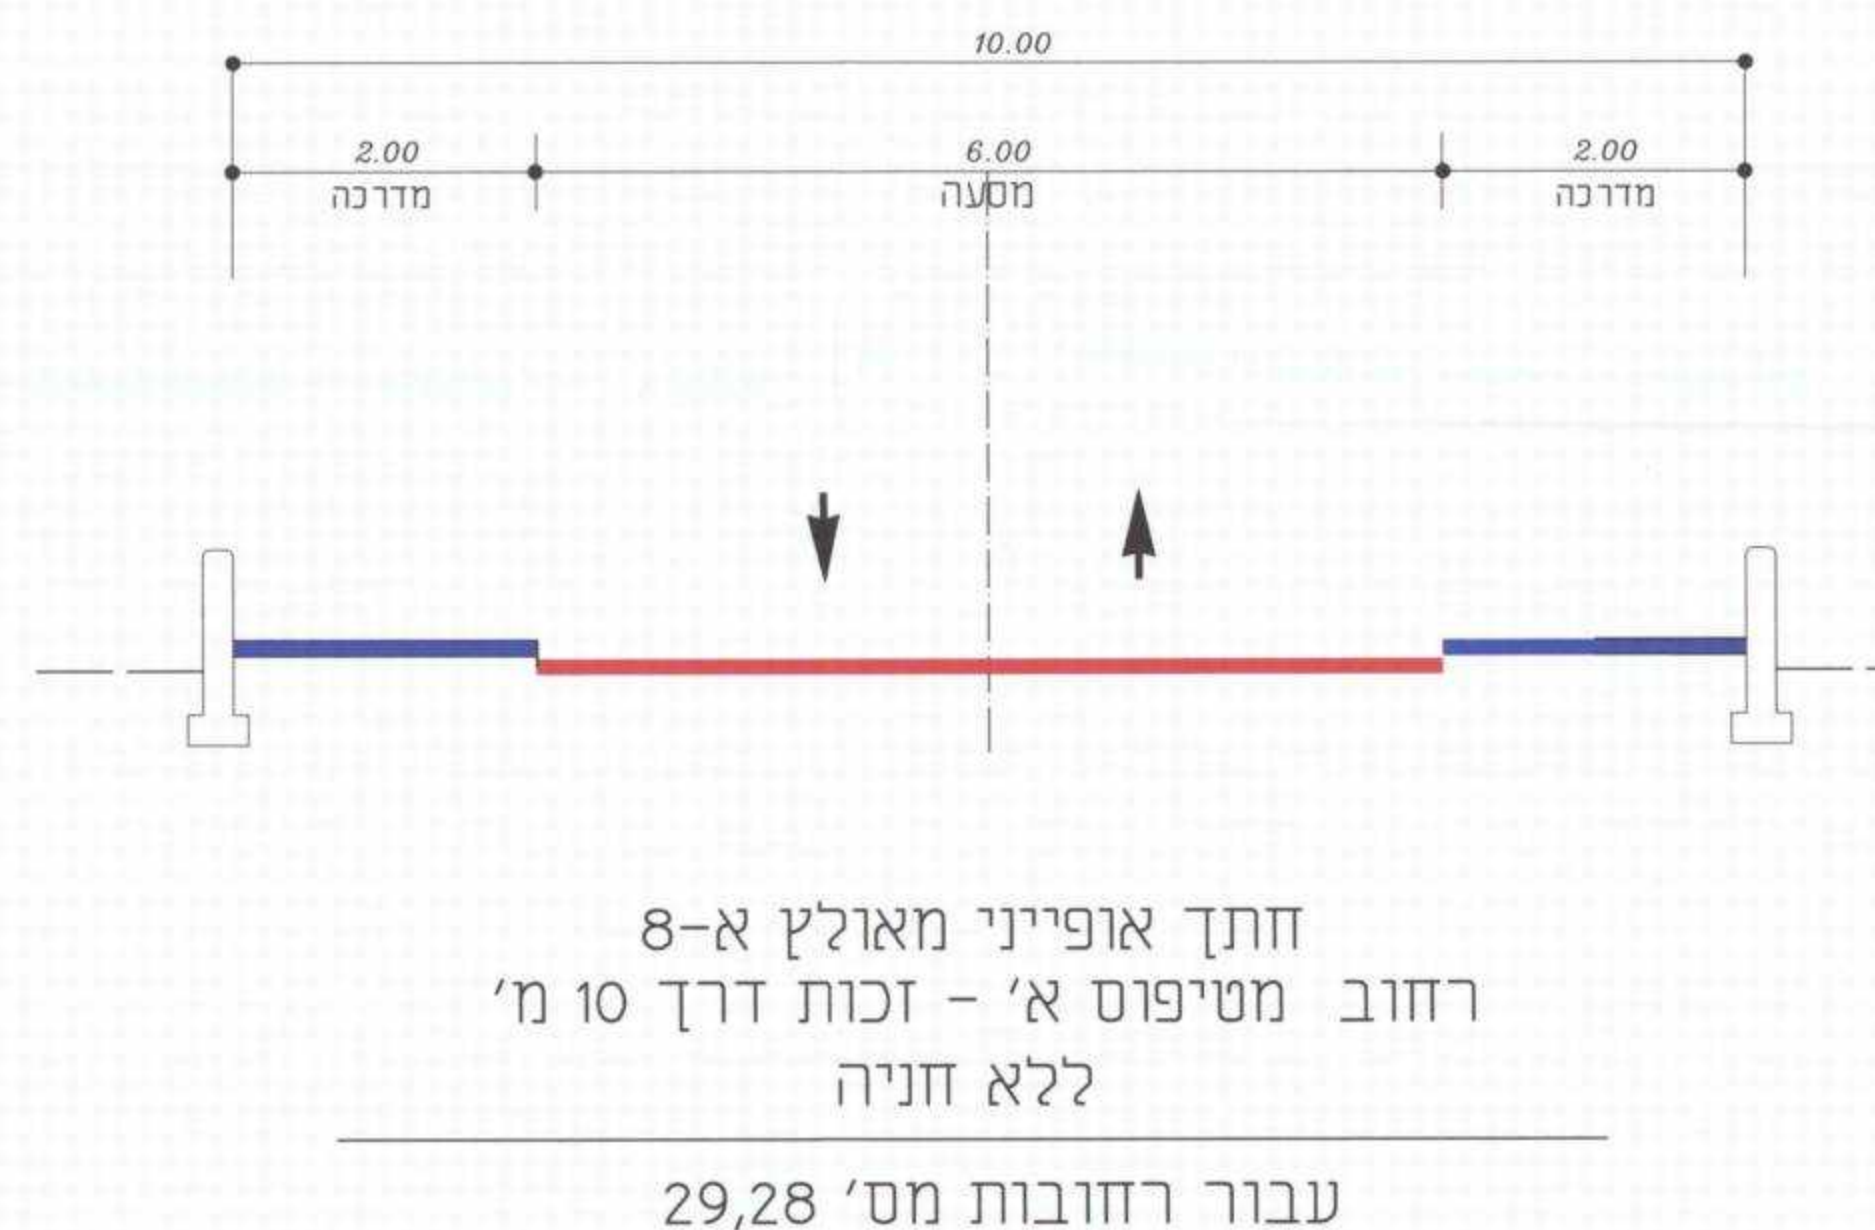
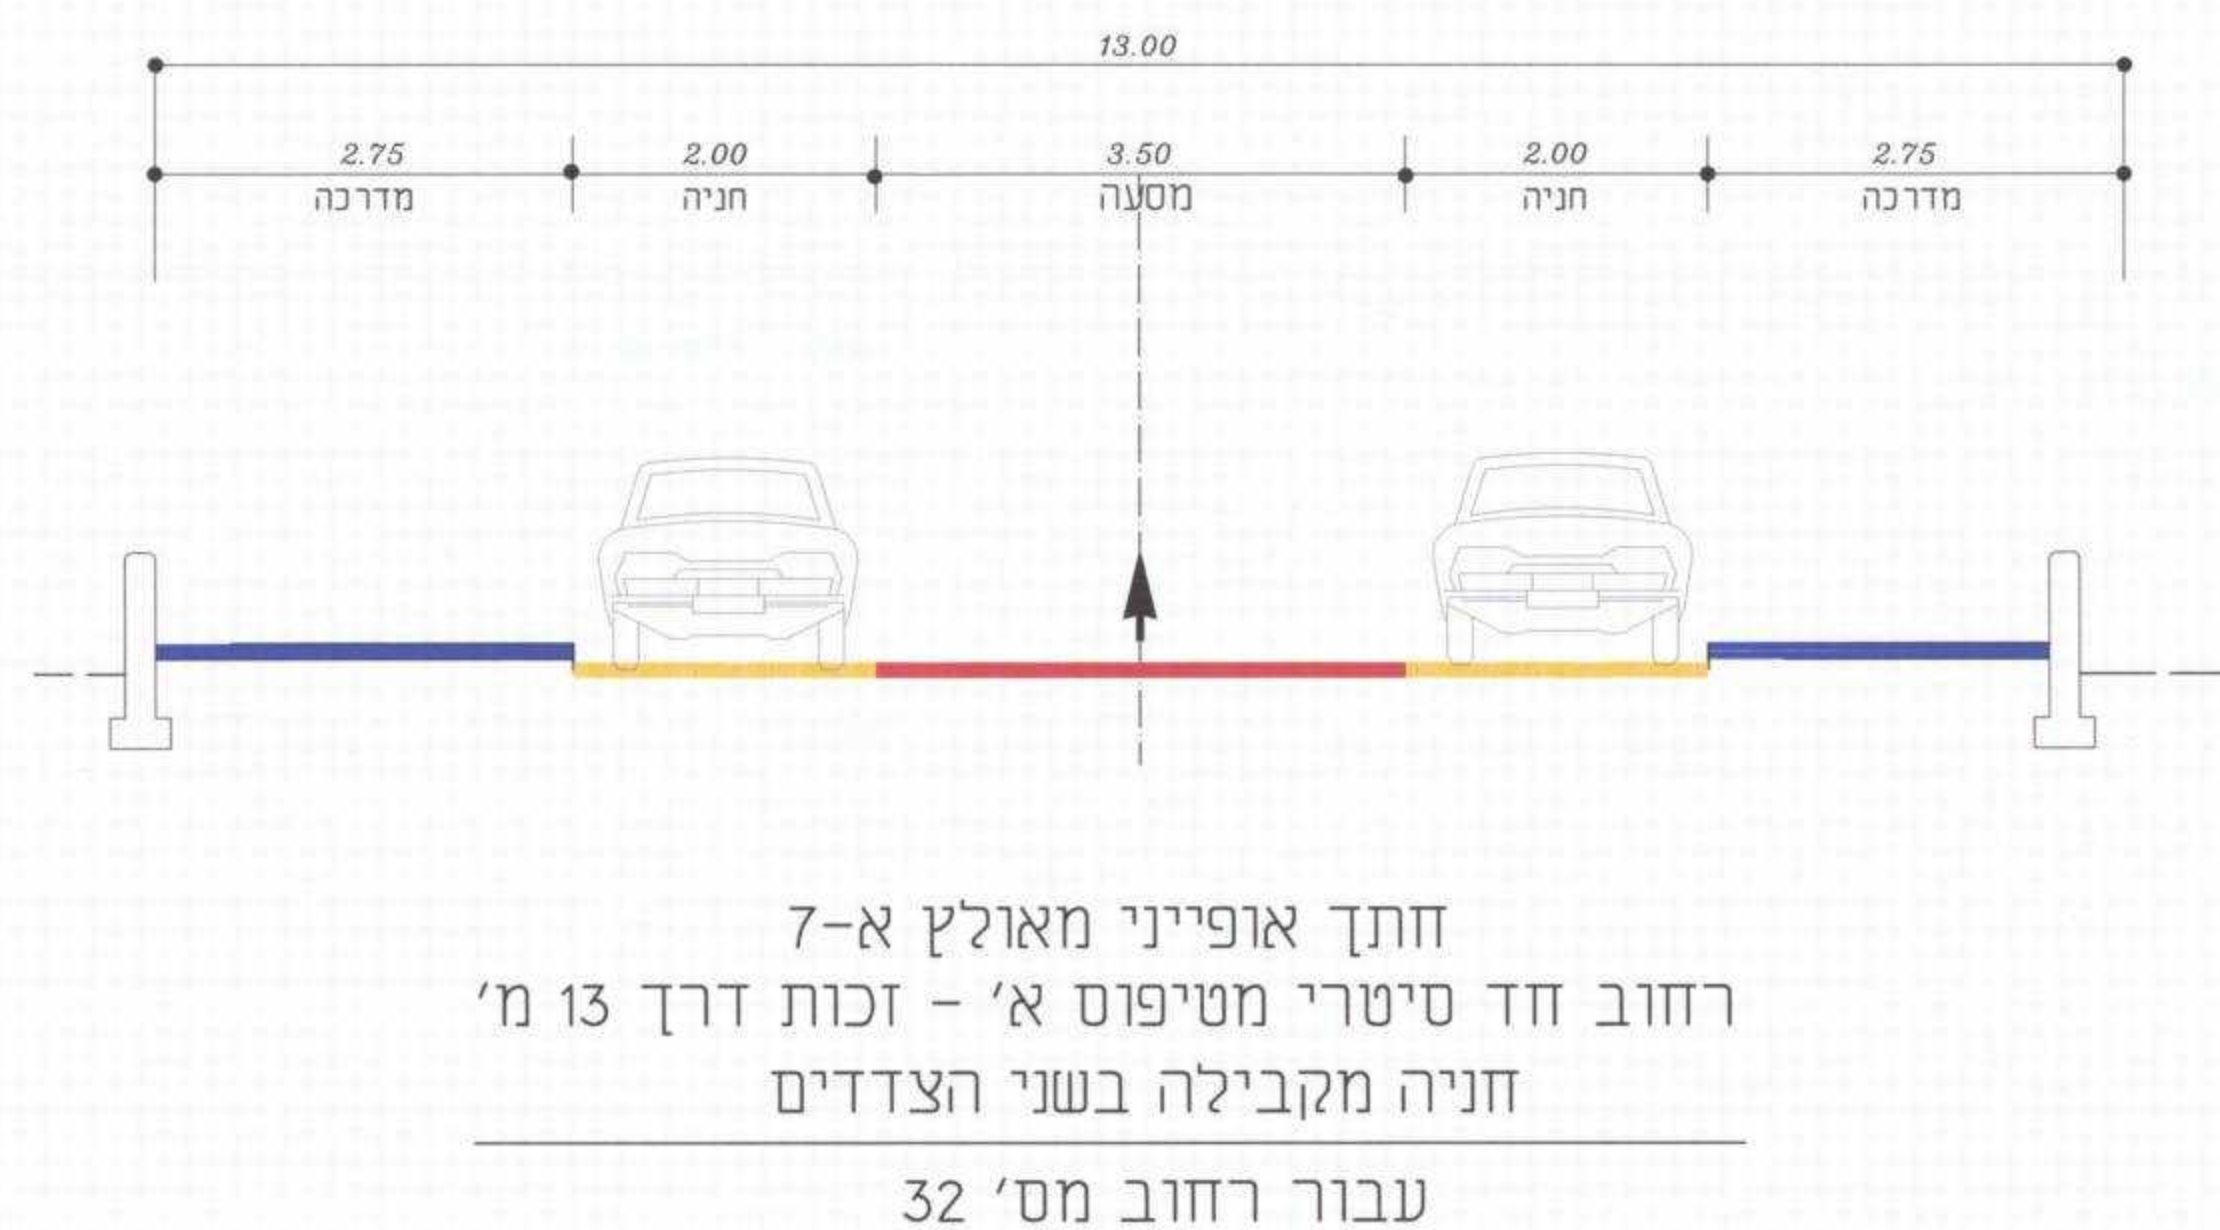
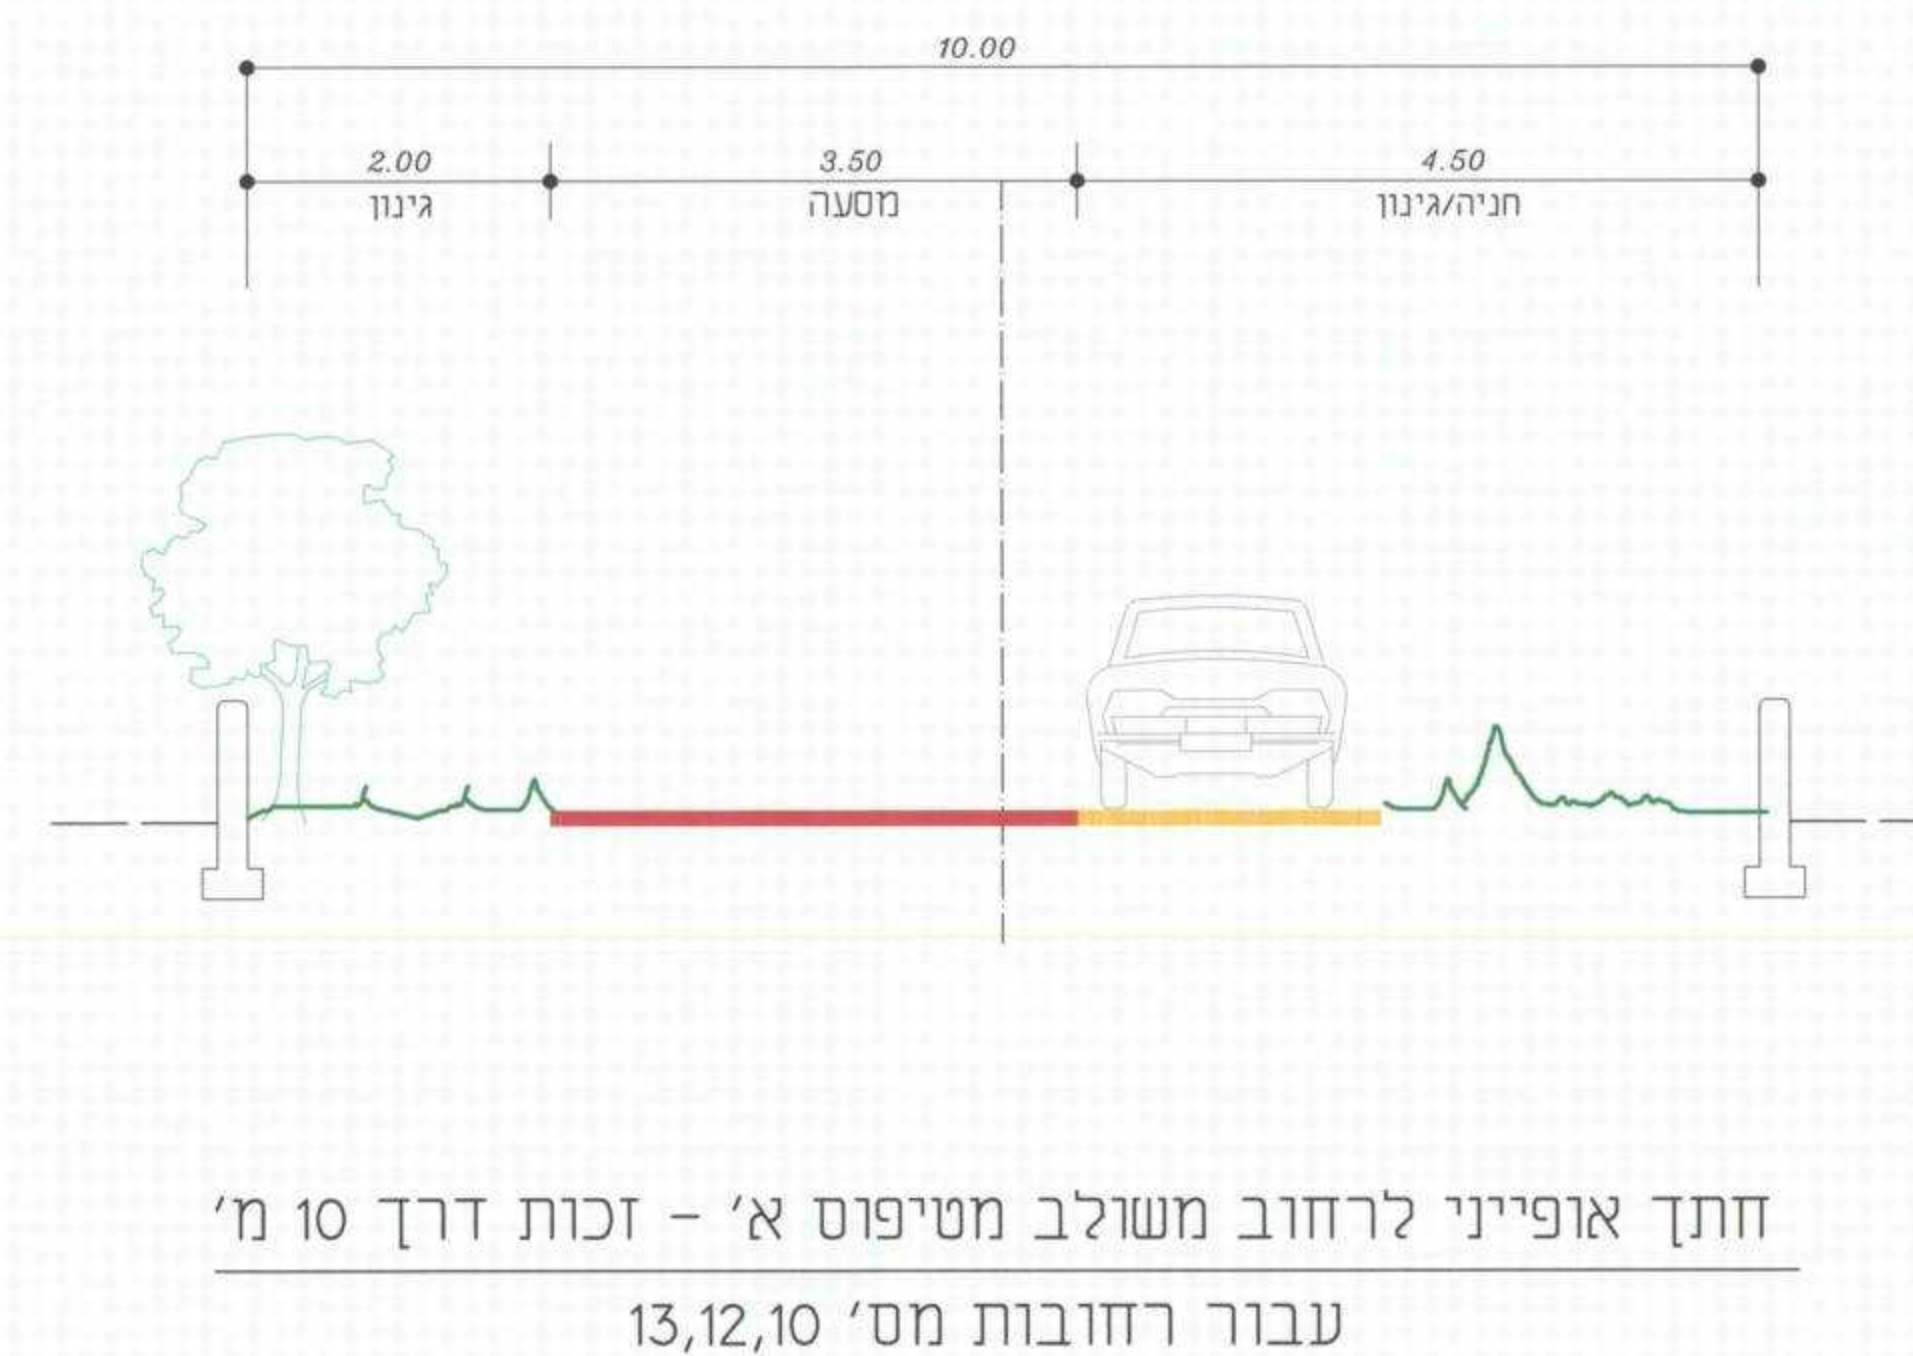
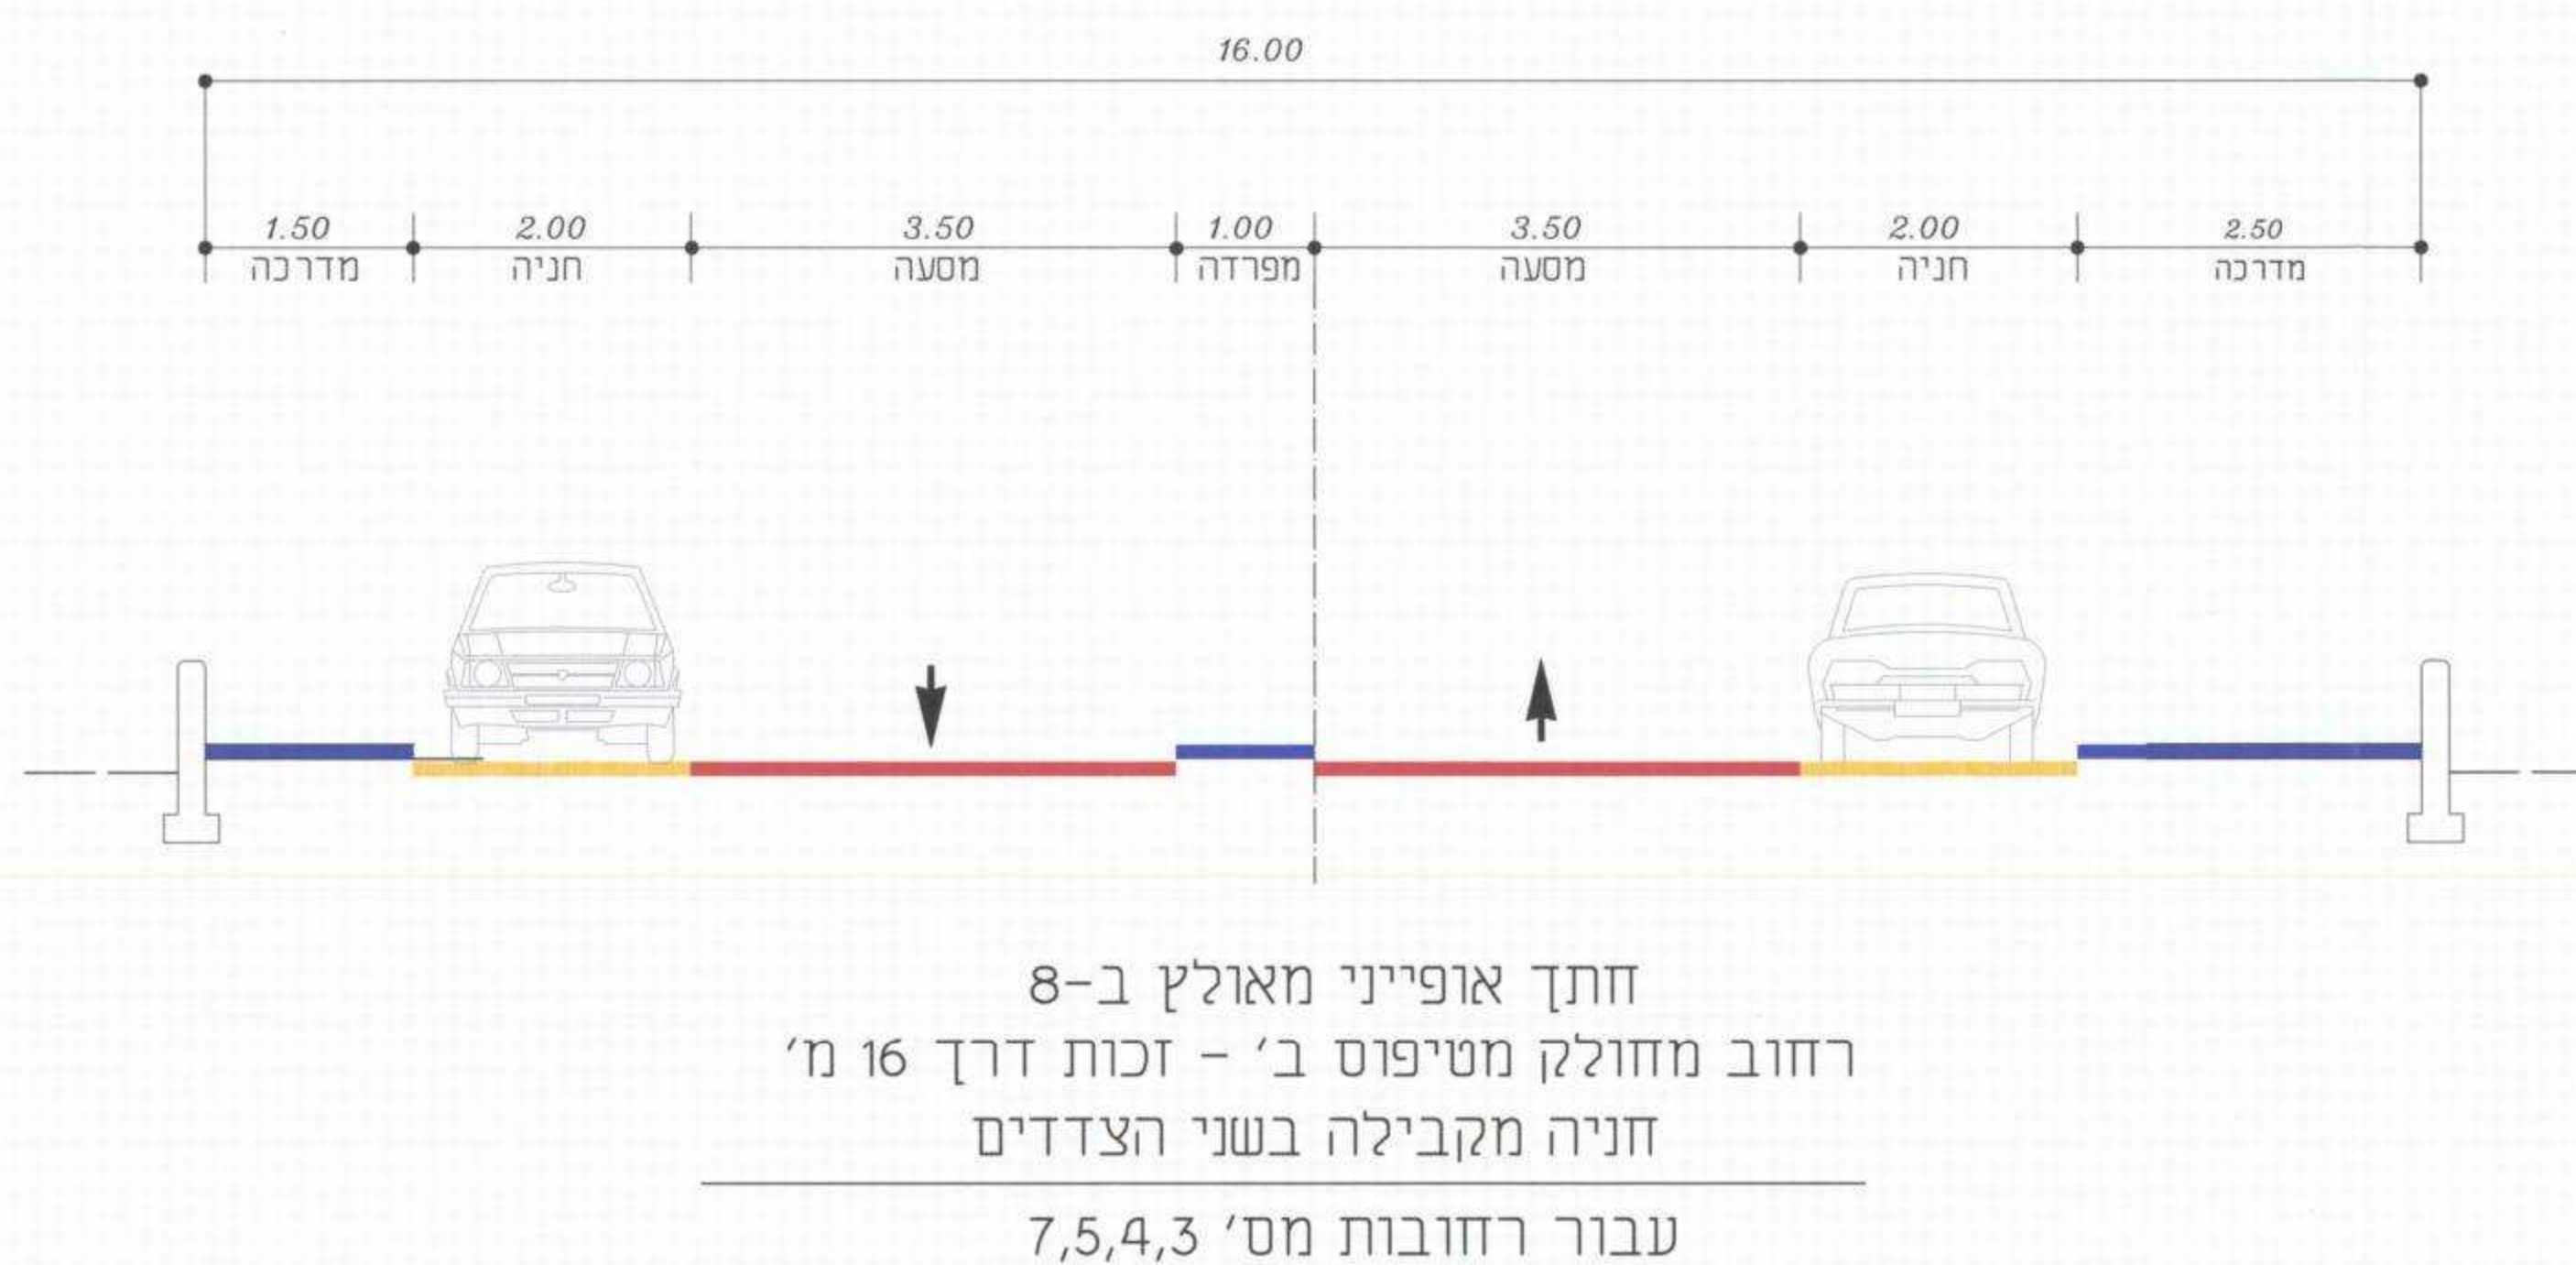
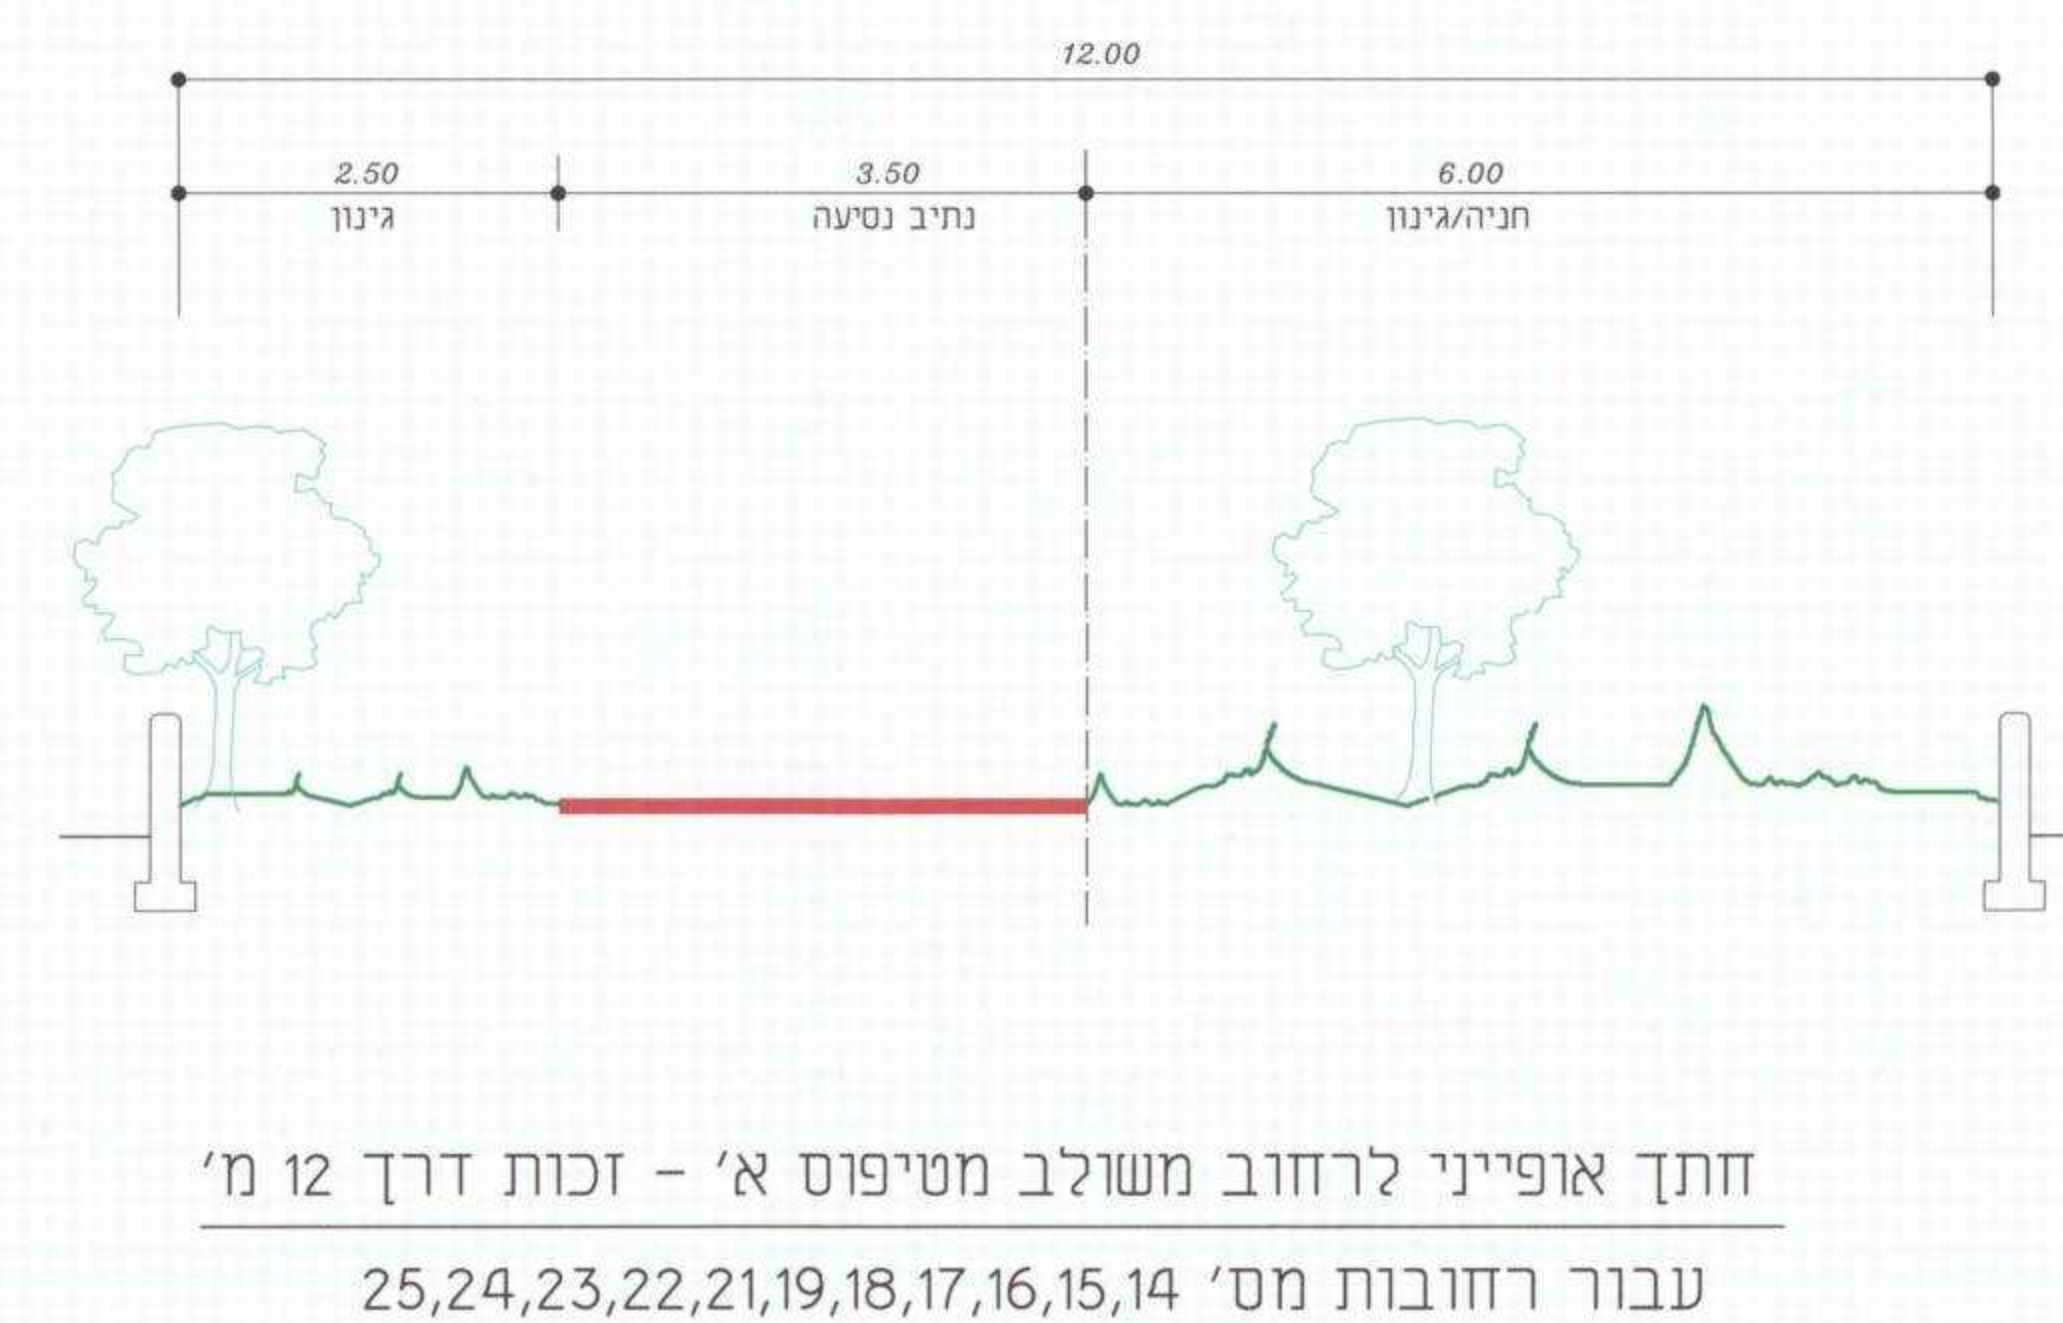


מחזור הצפון
מרחב תכנון מקומי: עפולה

תחום שיפוט מוניציפלי: עיריית עפולה
המקום: עפולה עילית
שם התכנית: עפולה - עוקף 65
תכנית מספר: ג/17000
שינוי לתכנית מספר ג/12567/ג, 6273/ג, 5545/ג, 12981/ג, 8/במ/ג, המאשרות תואמת לתכנית מספר ג/4221/ג מאושרת וגולבת בתכנית מספר ג/7346/ג המאשרות
נספח תנועה מנחה

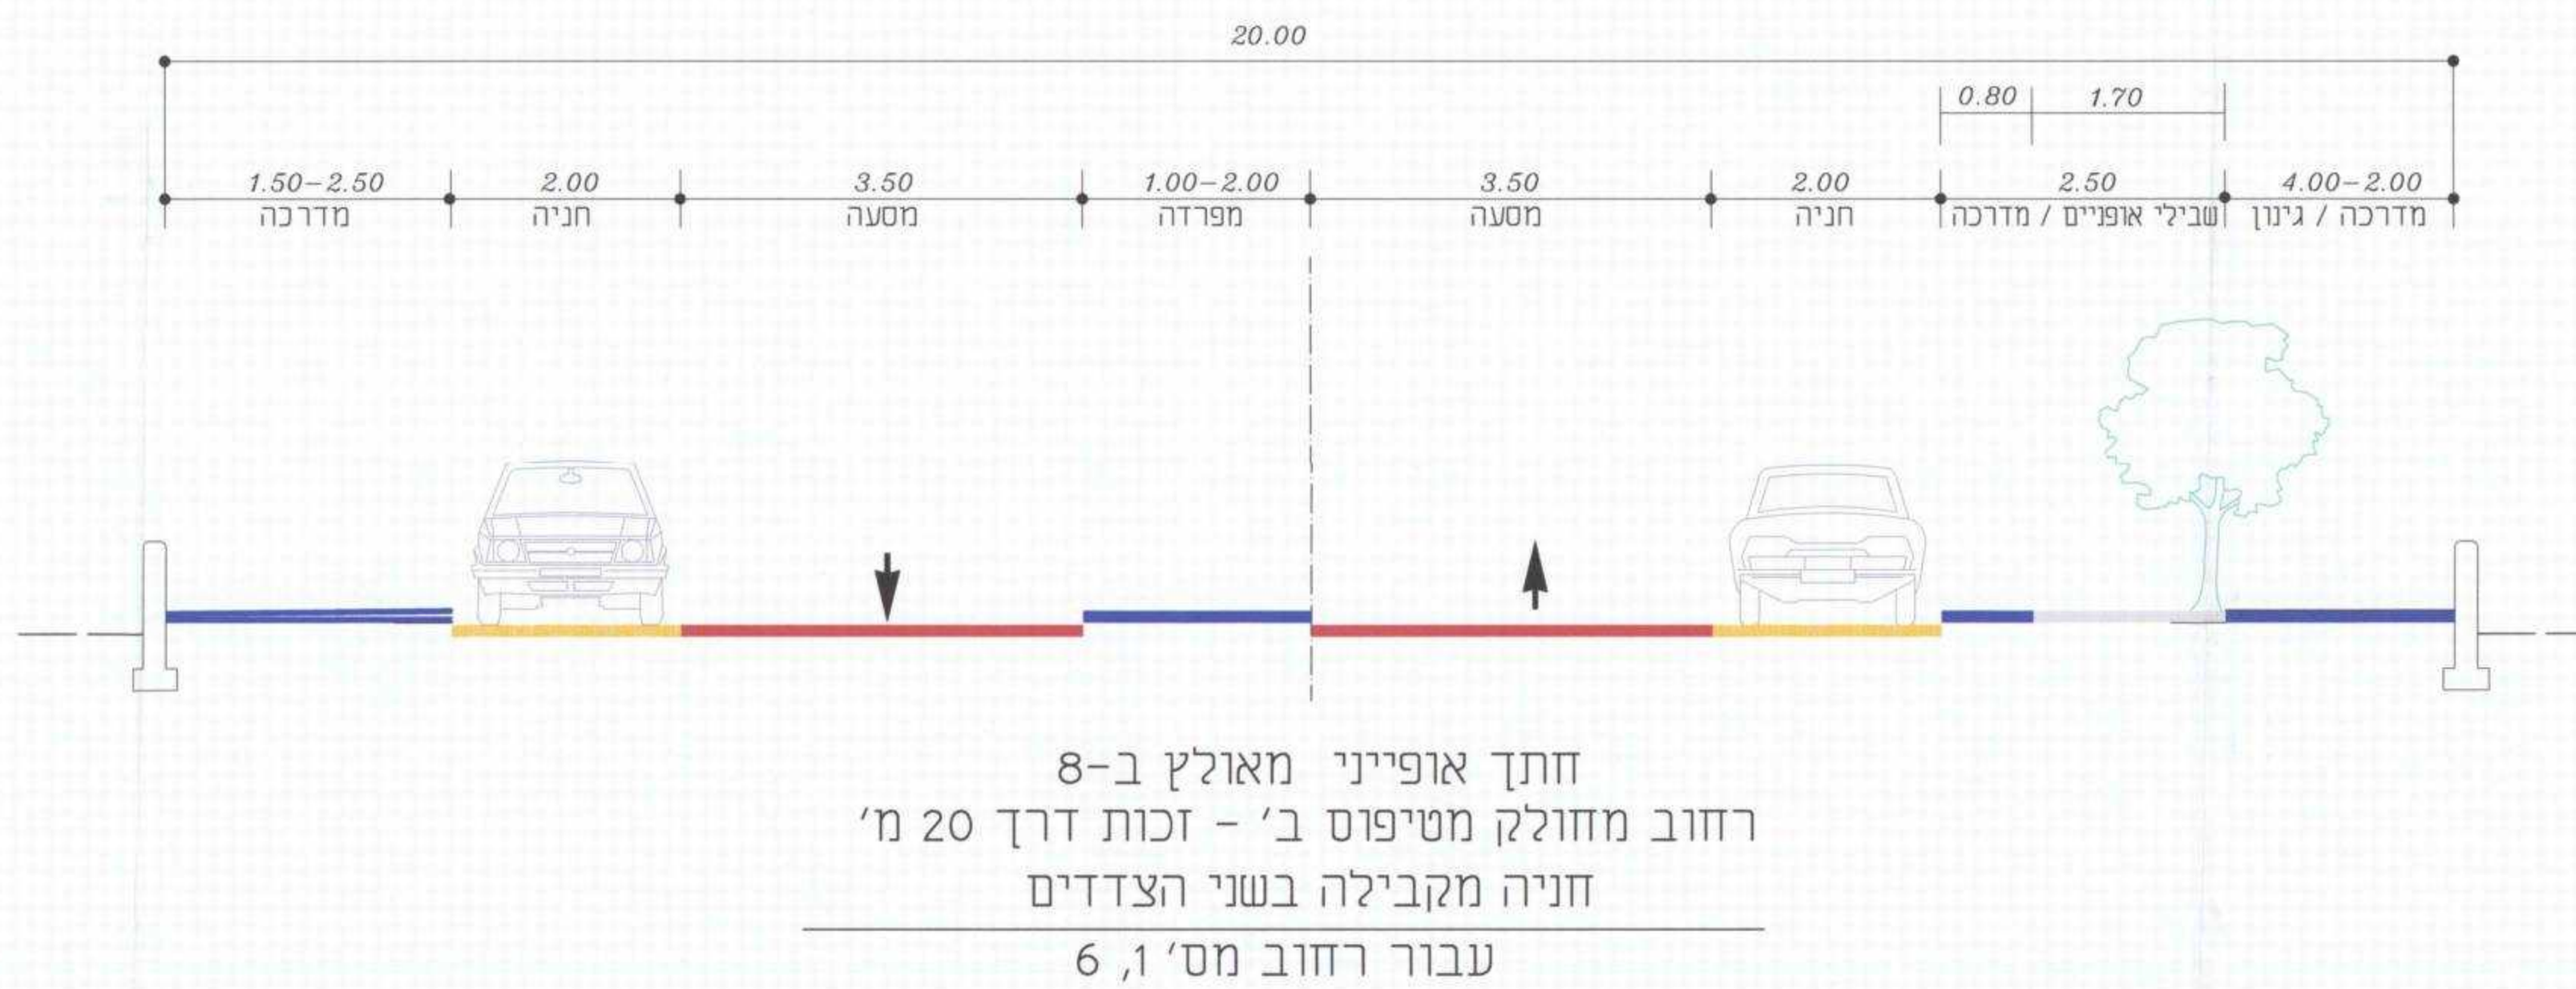

שמות קבצי מחשב
הערה: החתכים מותאמים לאזור מיתון תנועה

שינויים ותוספות

מס	מחזור השינוי	מסמך	חתימה	תאריך
1	התקנת חתכים מטיפוסים ברובת 10 מ'	לעיון	ליר	16.09.01
2	התאמת החתכים לאזור מיתון תנועה	לעיון	שירנה	25.08.04
3	עדכון כלל הערות משרד התחבורה	לעיון	שירנה	30.08.05
4	פירוט לשיטת התחבורה	לעיון	שירנה	10.01.06
5	פירוט מפרט התכנית	לעיון	ליר	15.05.07
6	עדכון לפרק 7	לעיון	ירק	4.4.2011
7	עדכון לתשתית	לעיון	גליה	4.09.12
8	עדכון לתשתית	לעיון	גליה	9.12.12
9				
10				
11				
12				

תאריך: 9.12.12
חתימה:

ל ב צ ו ע

לעיון למכרז לביצוע

תכנון בהנדסה אזרחית, דרכים, תנועה ורמזורים

לוי & שטרק
מנהלים: יעקב לוי, יעקב שטרק

משרד: רח' ימ' 145 א'
ת"ד 333, חיפה 5483 5098
טל: 04-8553654
פקס: 04-8553654
e-mail: of@loivestark.co.il

מס' התכנית: עפולה עילית
כביש עוקף - 1296 יחיד
חותכים טיפוסיים

תוכן עבוד: משרד נצרת
מבצע: עפולה עילית
תאריך: 589/2.1
תאריך: 15.06.99

תכנן: ד"ר יעקב לוי
שרטט: ד"ר יעקב שטרק

המבצע אחראי לבדיקת רישות ולהאמת במקום על המבצע לבקר את כל הרישות. על כל שעות או אי האמנה עליו לדאוג למחזור.