

חתימים לאורך - נספח תחבורה

מחזור :
מרחב תכנון מקומי : משגב
רשות מקומית : מוא"ז משגב
שטח התכנית : 597.94 דונם
קנה מידה : 1 : 250\2500







שלב: מילוי תנאים להפקדה מהדורה: 3 תאריך: 29.05.12

שמות וכתובות:

מניש התכנית	שם ומקומות לתנ"ב משגב כתובת: משגב אתר תדירין 20179 מס': 04-9986043 טלפקס: 04-9990102 דואר: vtdn@vtdn-mog.gov.il
יוזם התכנית	שם: פולג כתובת: ד.ב. בעלת בית הרכוס 25128 מס': 04-9986001 דואר: tira2@walla.co.il
בעל החזיקות בקרקע	שם: מינהל מרקעי ישראל ואזורים כתובת: ת.ד. קורת המושלה נצרת עילית 580 מס': 04-6560521 דואר: tzo.fon@tchnu@mi.gov.il
עורך התכנית	שם: עידו אדריכלים ומתכנני ערים ונוף בע"מ כתובת: אדר' הח' רחוב מס': 04-9902215 טלפקס: 04-9909990 דואר: office@ead-arc.co.il

הצהרת המודד:
הרשתי פוער בואת כי מידת המפה והמפורטות/המבנית המראה רגע לחובתי זו, ועברה על ידי ביום 10/05/2012 והיא רשמה לפי הוראות מזה מובאת וברחבה לדרואת הזוק ולתקנות המודד שנתמקם.
דיוק המאחז והמדיסט: מדידה גרפית/כוולנבנד) ברמה אלסטית/משורשה אליטית מלאה ברמת חזיר (כולל המ' הכוול).

ישראל פומרג 605
שם המודד: מוסף רשרון חתימה: תאריך:

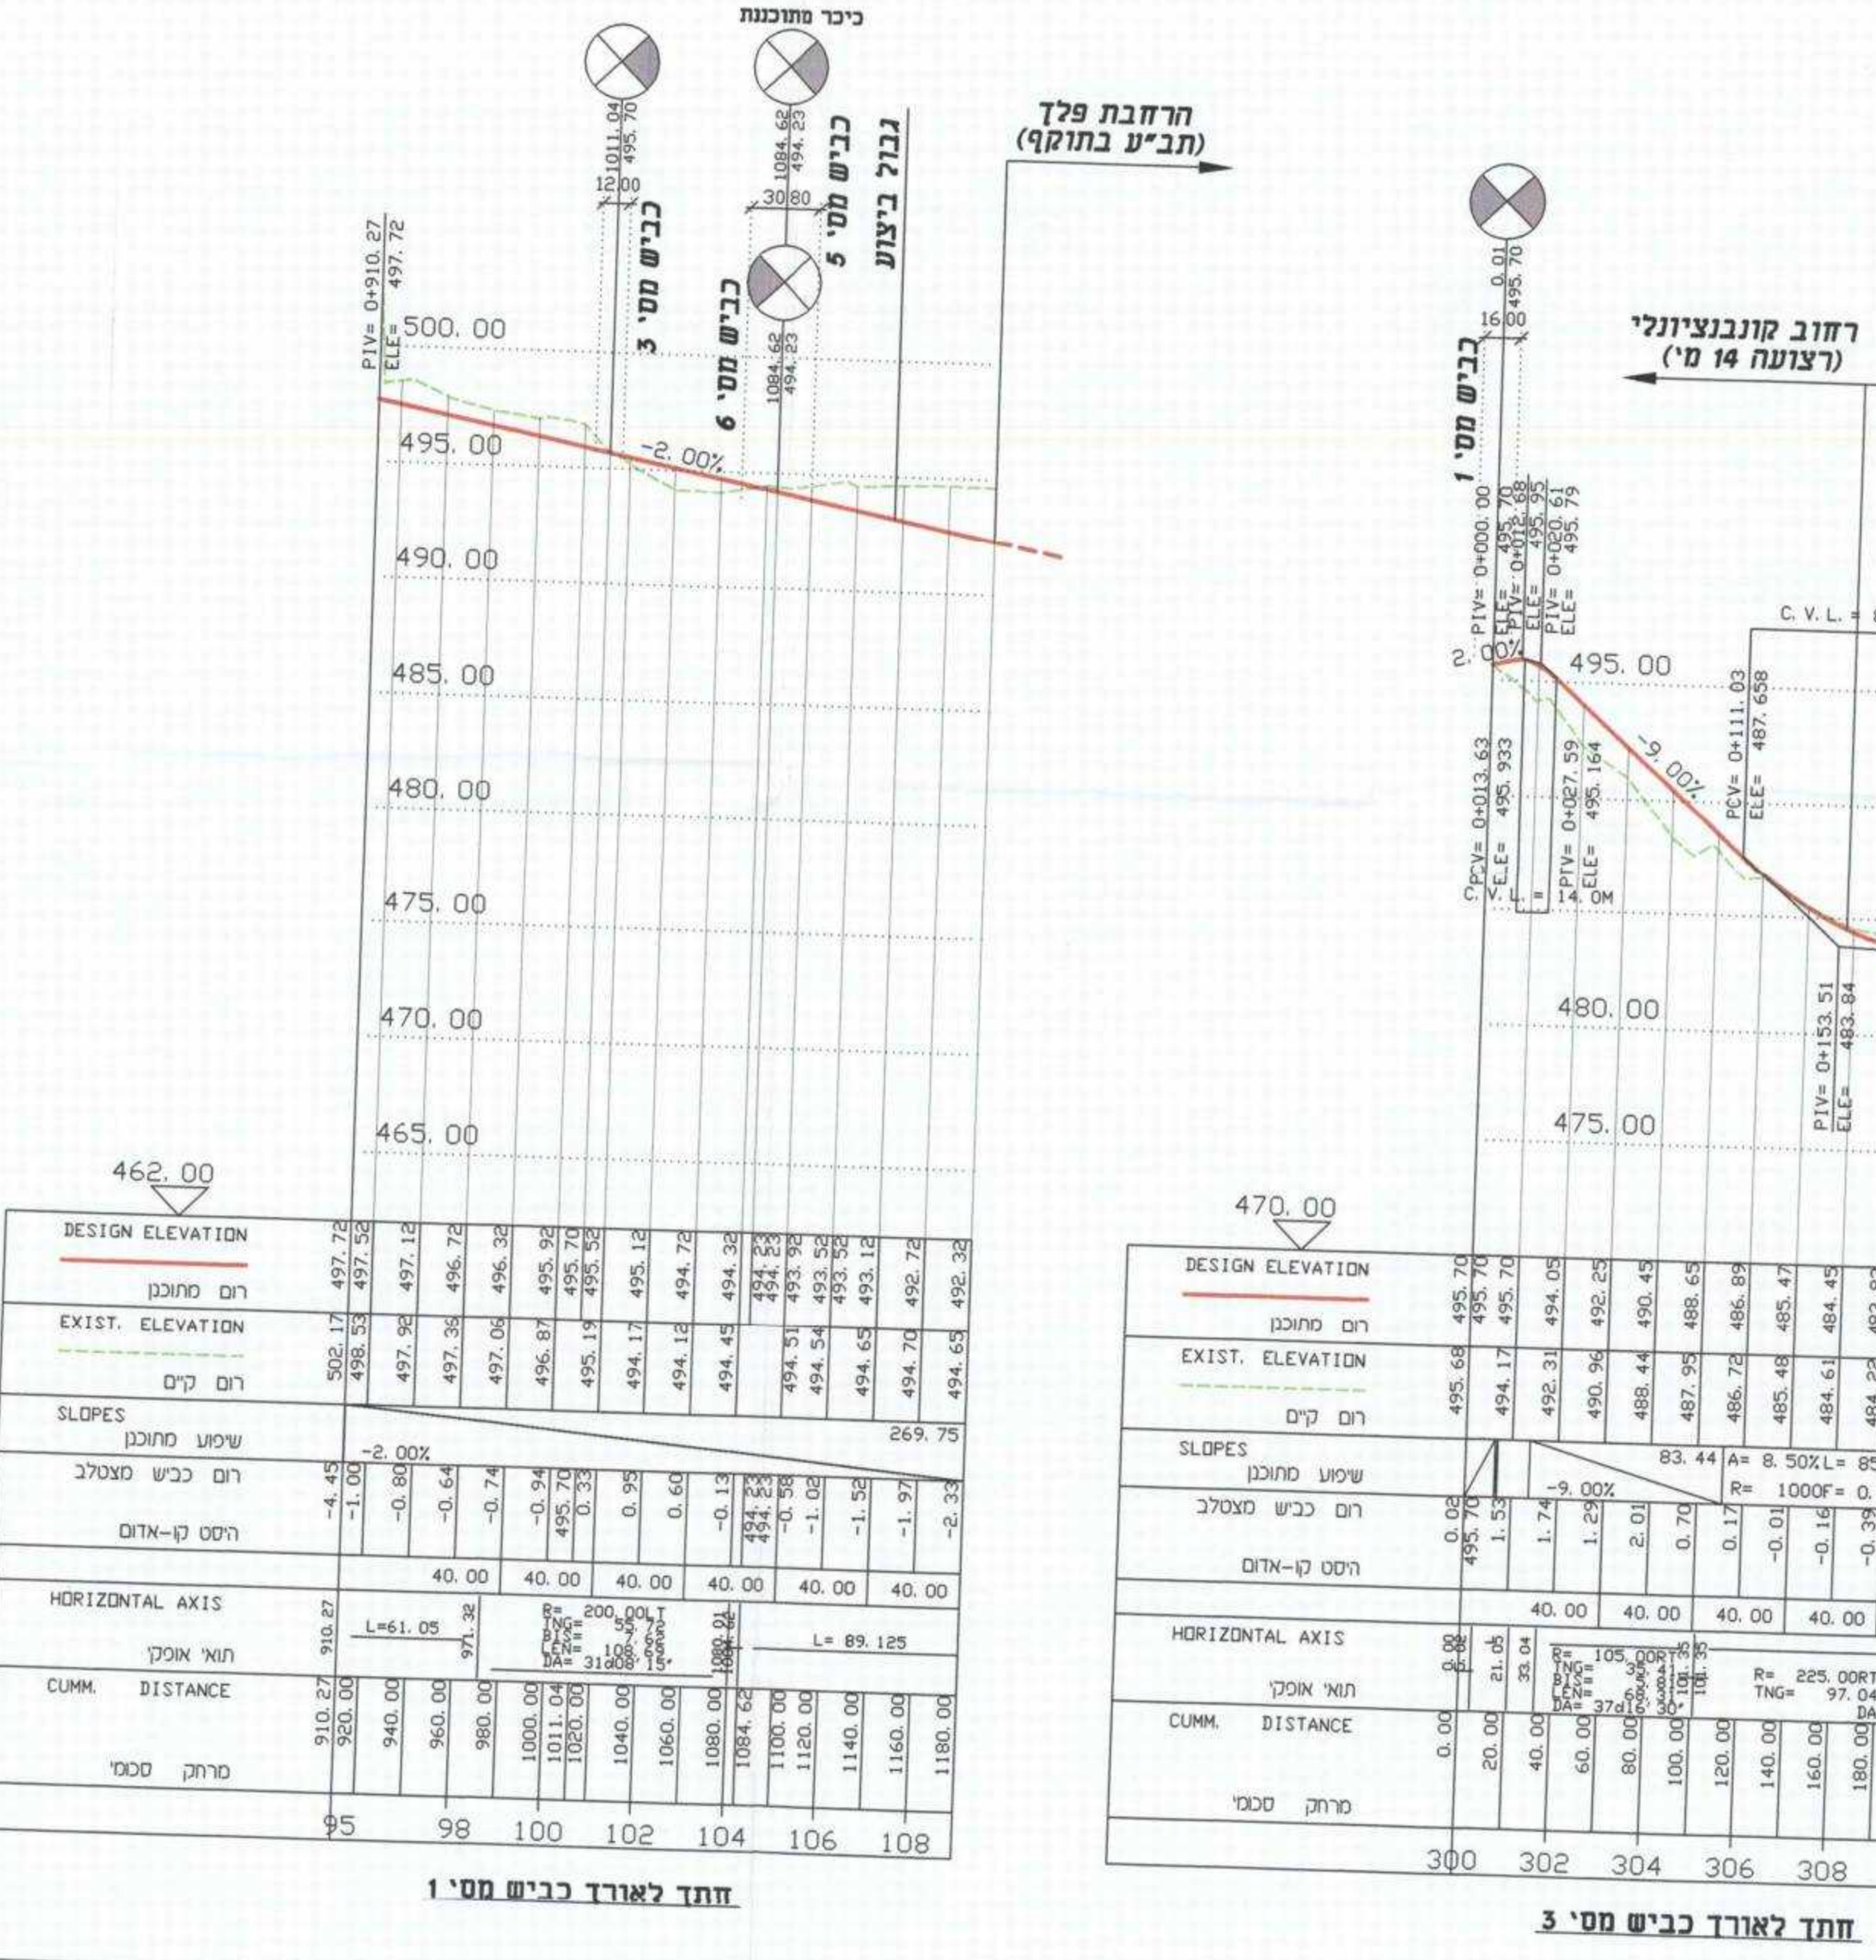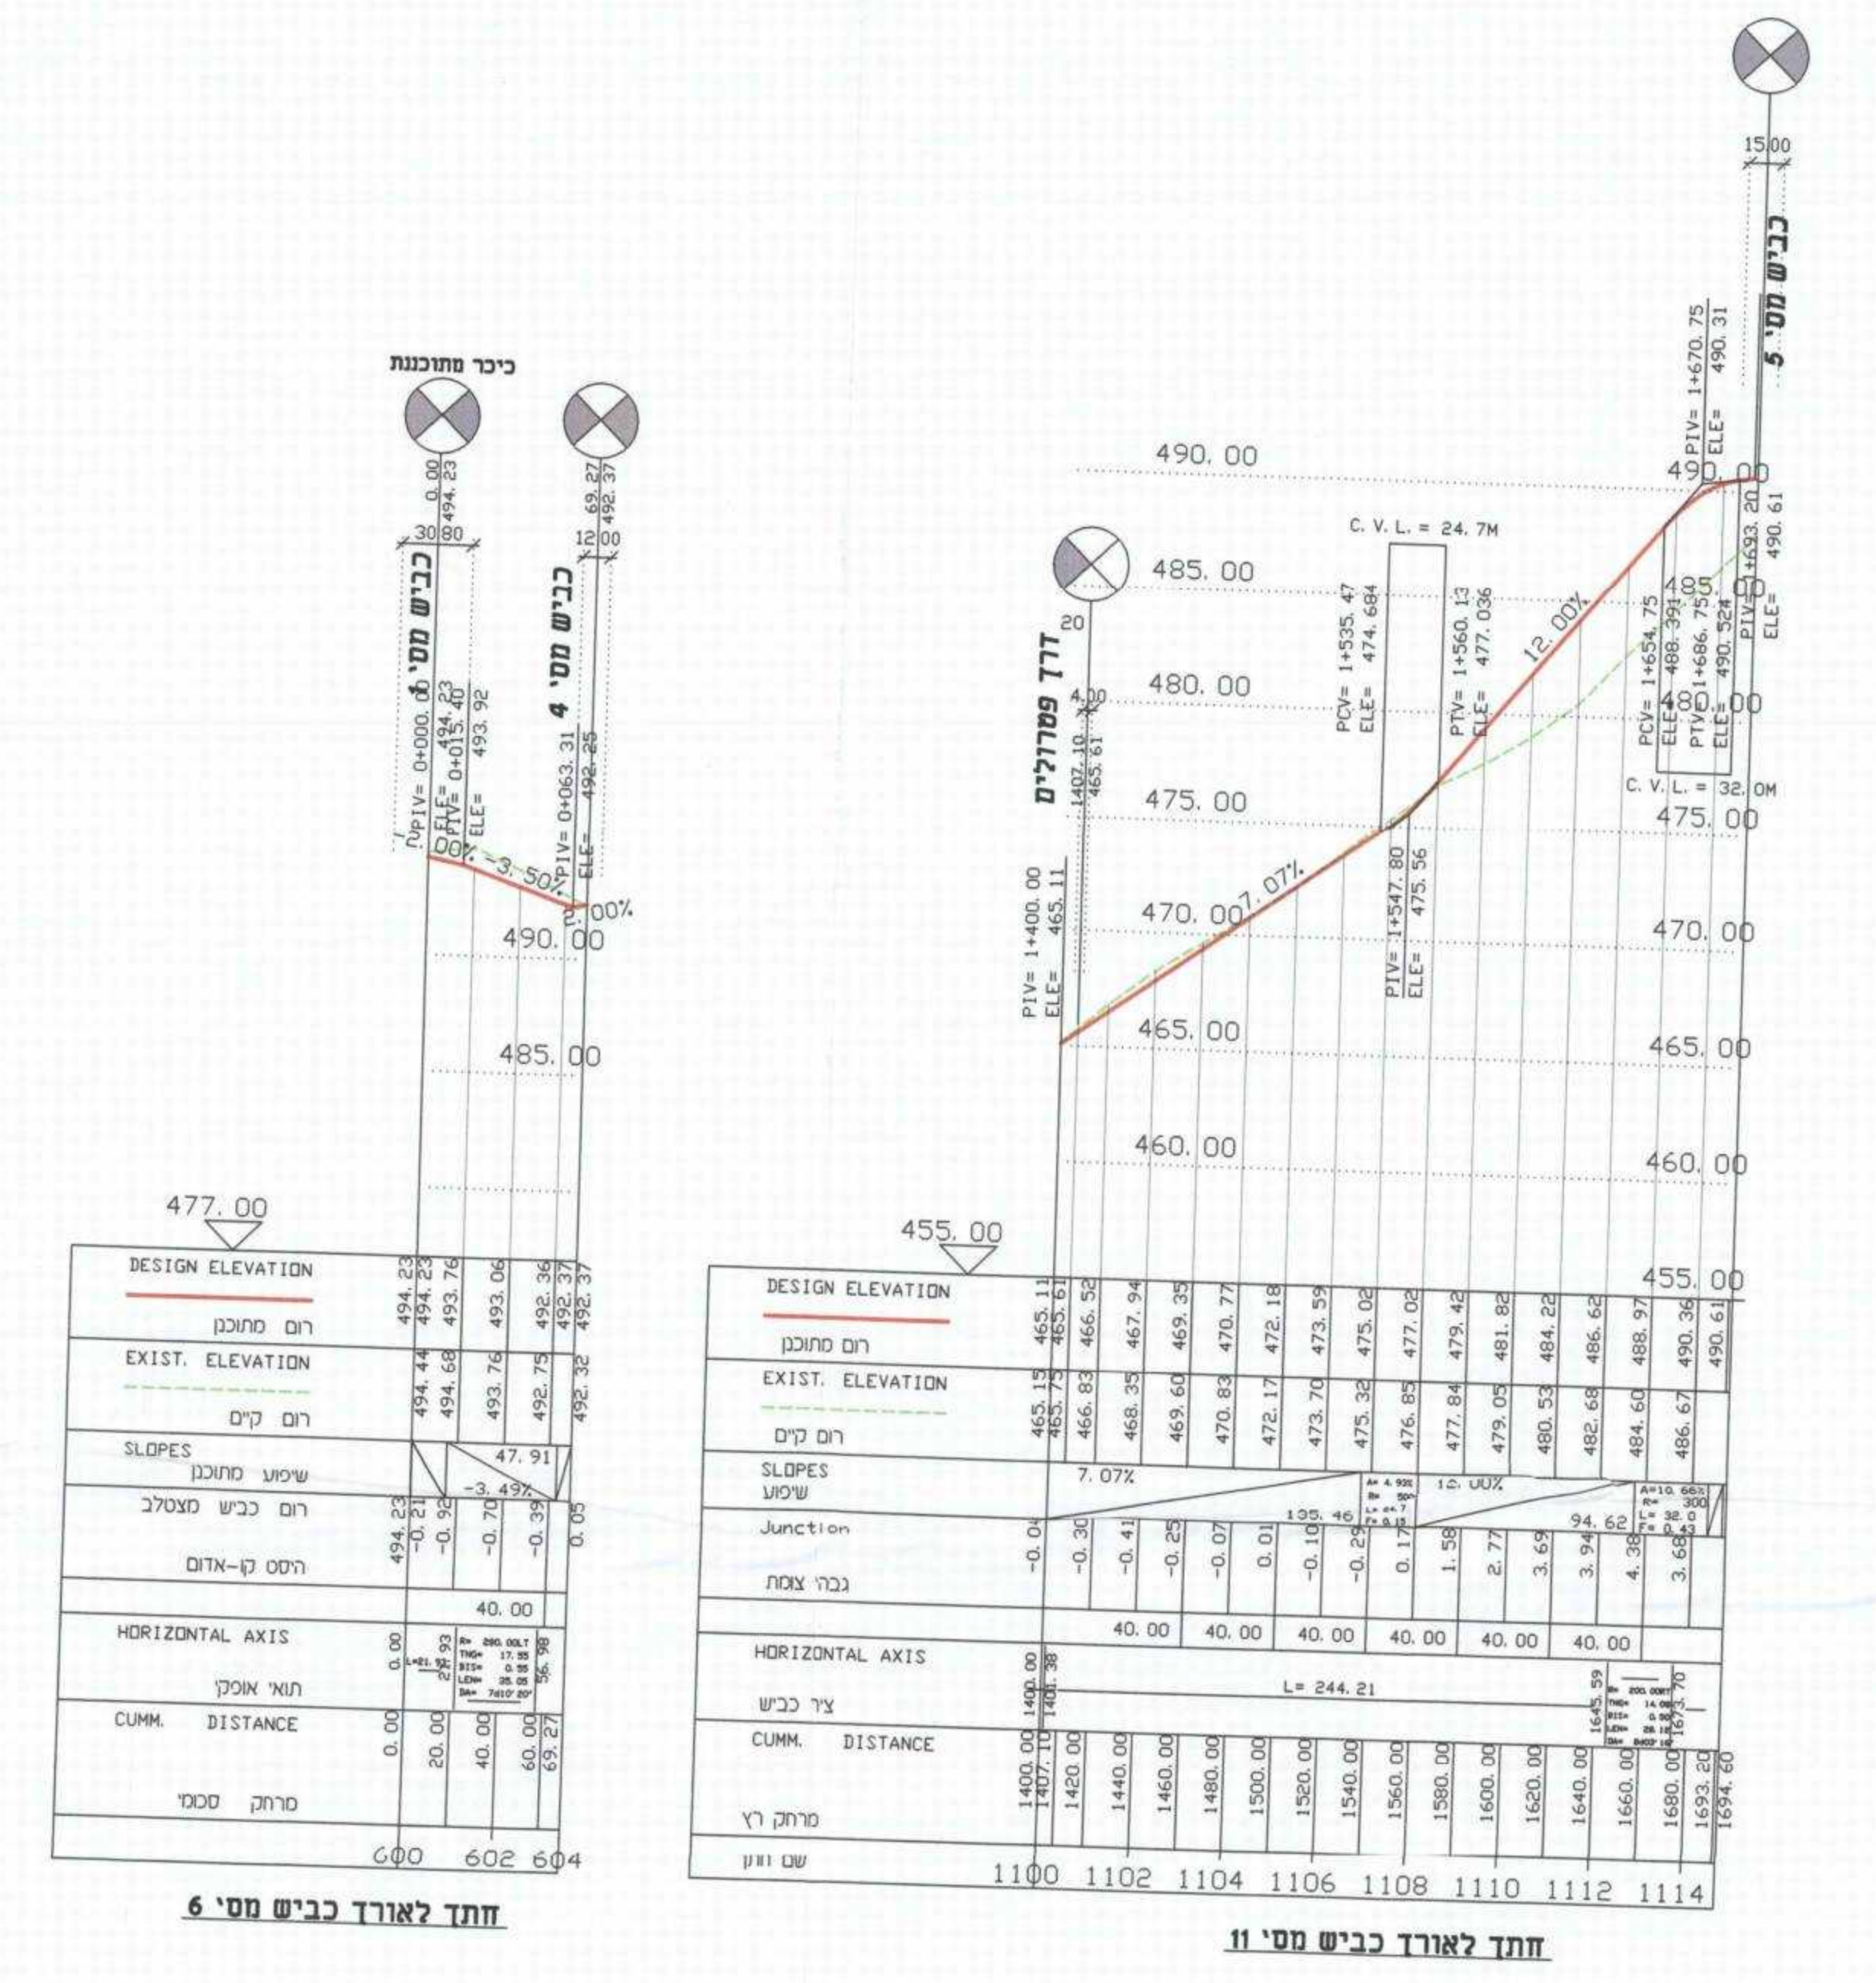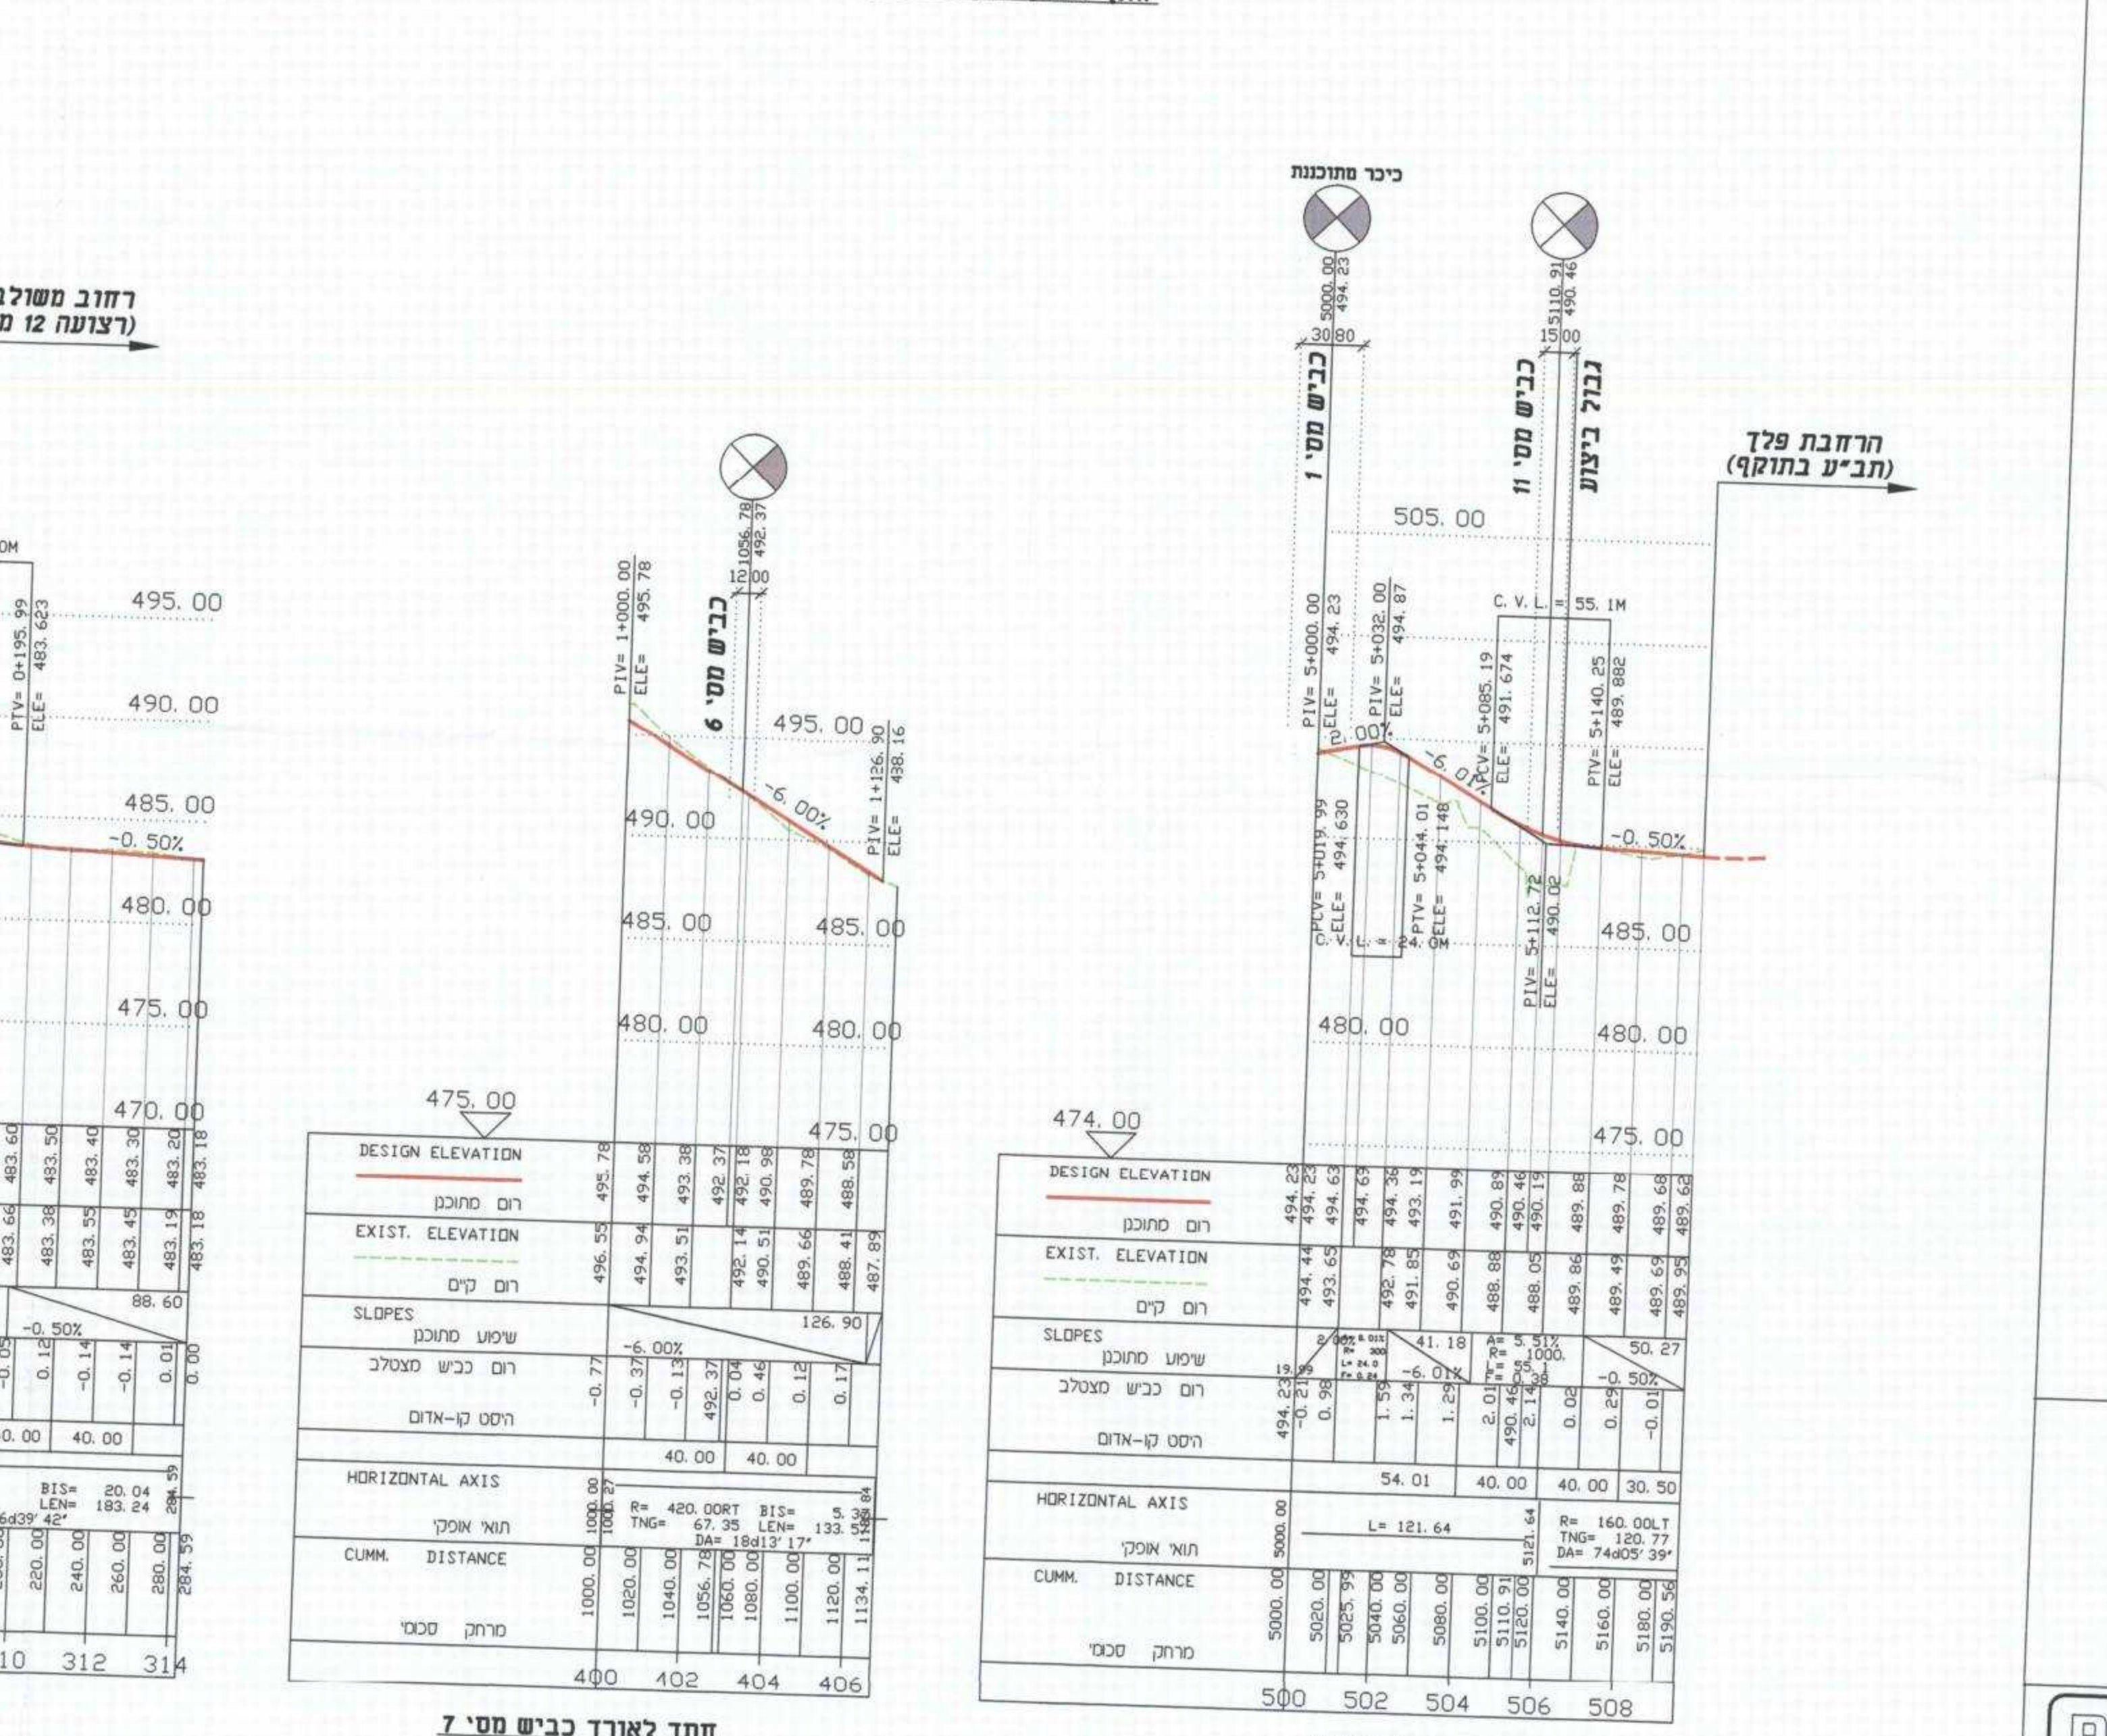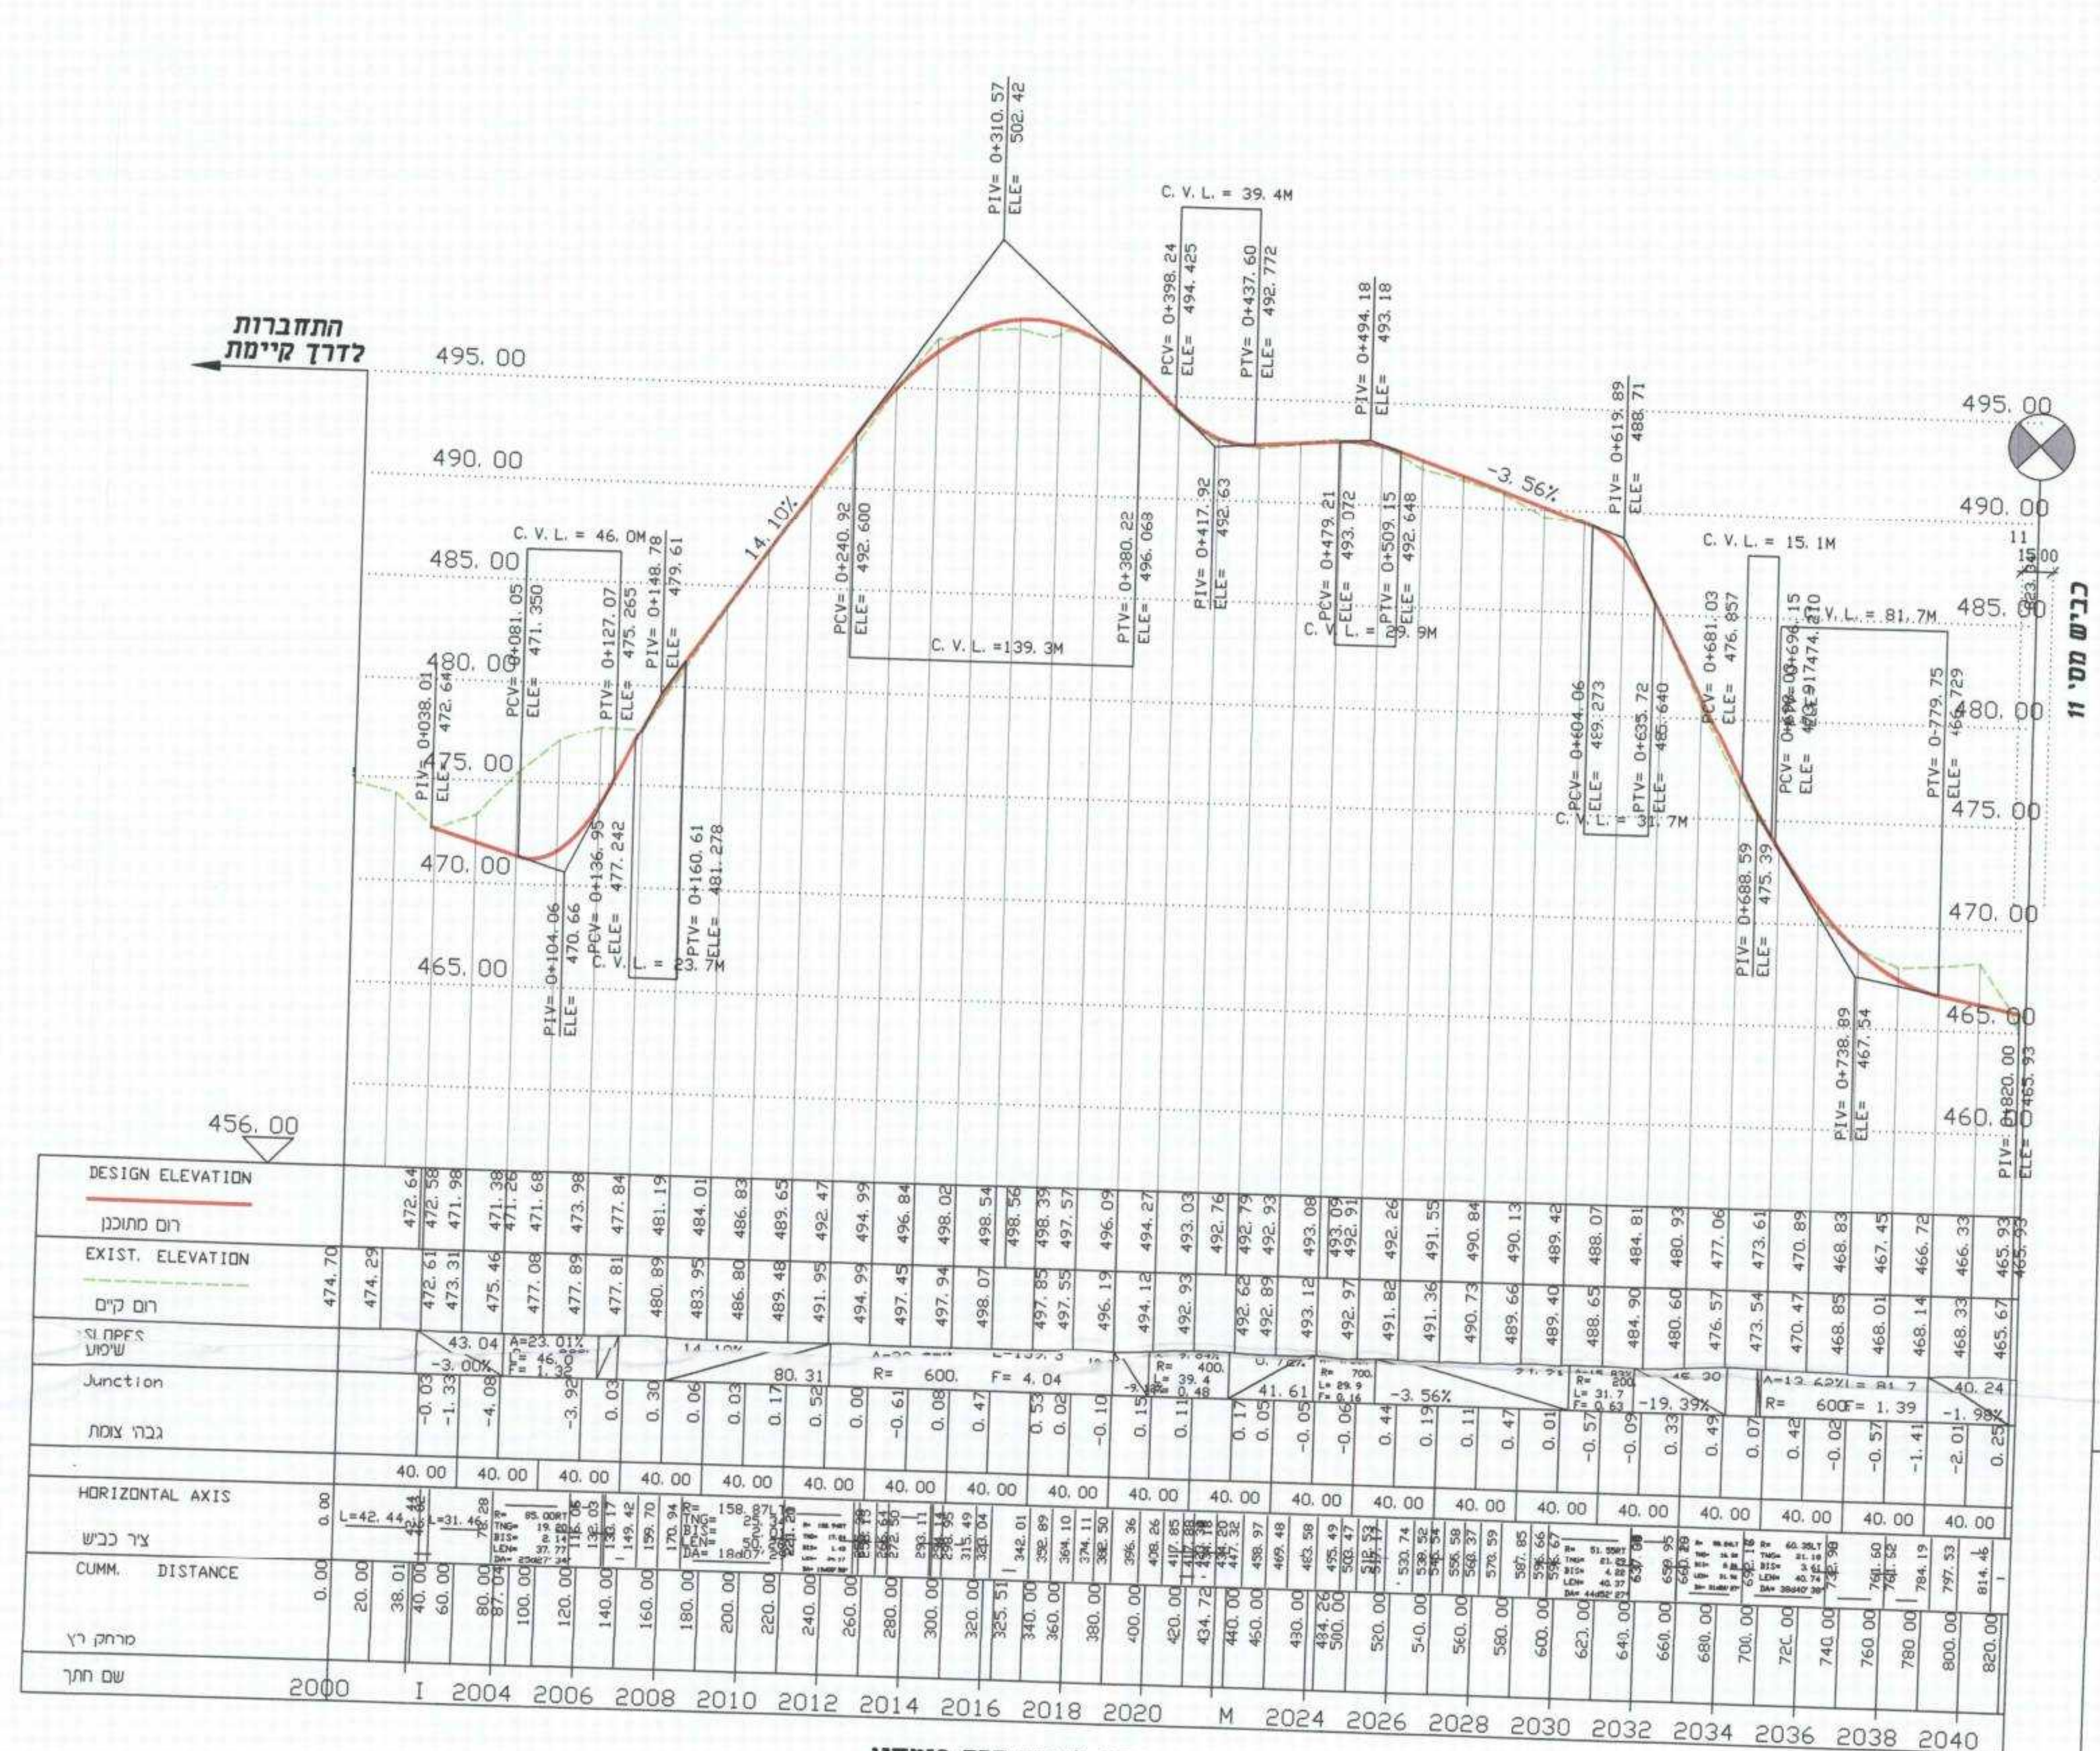

תדמ-הנדסה אזרחית בע"מ
משרד הנדסה
רח' אזור 2, שירת הרמל, בנין כחל 30200
פארק עסקים כרמל, 04-8577567
04-8577567
E-mail: kobi@tedm.co.il

שטח: נפטרייב	תכנון: ימתת	בק: ימתת
תאריך: 07.04.08	תאריך: 07.04.08	תאריך: 07.04.08

שם הפרוייקט: פולג - ליווי תביע

מנהל הפרוייקט:

שם התכנית: חתימים לאורך

לביצוע	נמכר	לעיון
<input type="checkbox"/>	<input type="checkbox"/>	<input checked="" type="checkbox"/>
תאריך:	תאריך:	תאריך:
	07.04.08	

הערה: הקבלו אחראי על כל המידות. על הקבלו להודיע מיד מתכנון על כל סטיה במידות. אין נמדוד בקמו. ועל הונוכנית.

אישור:

תאריך:	07.04.08
מס' גיליון:	3092-141
קנו:	1:250\2500
שם:	07.04.08
הקובץ:	3092-141.DWG

מבני תעשייה בע"מ
בית שרט מופימ 4 תל-אביב