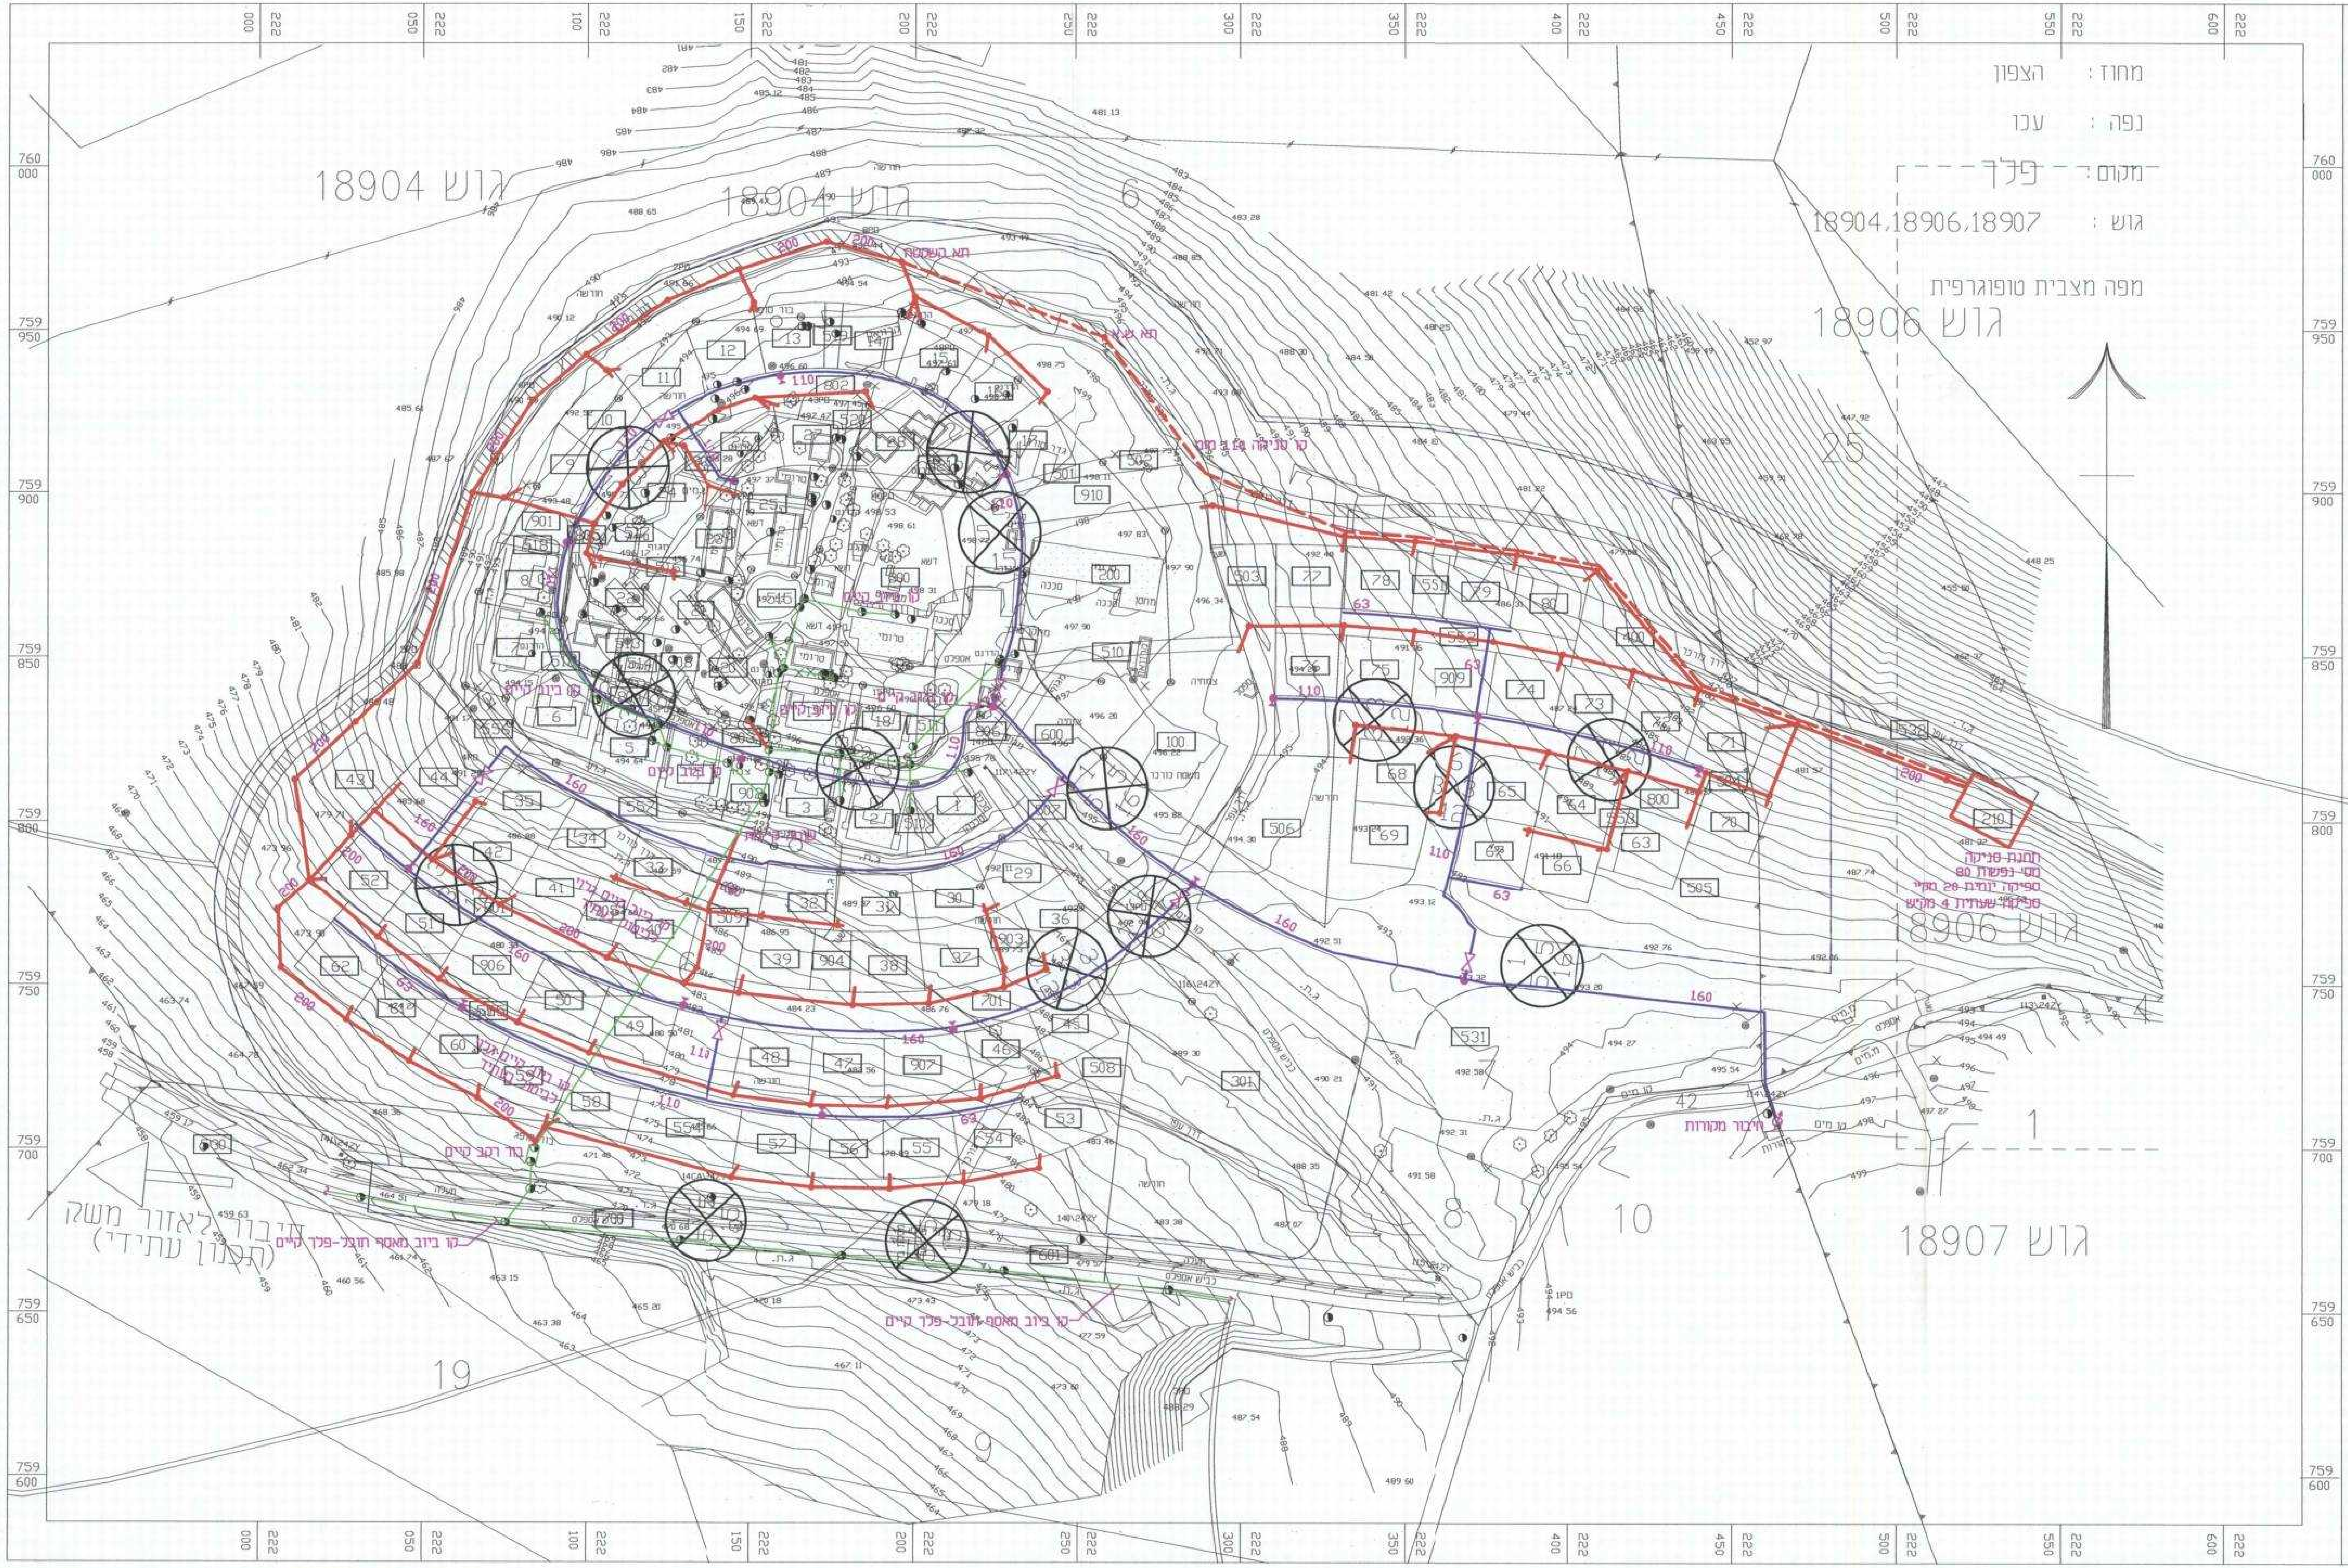
גוש 18904
גוש 18904
גוש 18906
גוש 18906
גוש 18907
25
1
6
8
10
19
9
42
תחנת סניקה
מס' נפשות 80
ספיקה יומית 20 מק"י
ספיקה שעתית 4 מק"ש
חיבור מקורות
בור רקב קיים
קו ביוב מאסף חובל-פלך קיים
קו ביוב מאסף חובל-פלך קיים
חיבור לאזור משק
(תכנון עתידי)
200
160
110
63
759 950
759 900
759 850
759 800
759 750
759 700
759 650
759 600
760 000
222 000
222 050
222 100
222 150
222 200
222 250
222 300
222 350
222 400
222 450
222 500
222 550
222 600

מחוז : הצפון

נפה : עכו

מקום : פלך

גוש : 18904,18906,18907

מפה מצבית טופוגרפית

[illegible] / 12.12.12

משרד הפנים מחוז צפון
חוק התכנון והבניה תשכ"ה 1965
אישור תכנית מס' 19045
הועדה המחוזית לתכנון ובניה החליטה
ביום 12.11.12 לאשר את התכנית
מנהל מינהל התכנון
יו"ר הועדה המחוזית

הודעה על אישור תכנית מס' 19045
פורסמה בילקוט הפרסומים מס'.............
מיום.............

מקרא:

קו ותא ביוב	🟥
קו ביוב קיים	🟩
קו סניקה	- - -
קו מים	הידרנט מגוף

תאריך	תמצה / שנוים	כת.מס
21.5.12	עידכון רקע	

לעיון ☐ | לאישור 9.2.2009 ■ | למכרז ☐ | לביצוע ☐

אתר: **פלך**
תוכנית מפורטת לישוב

פרויקט: **מנהל מקרקעי ישראל**

תוכן הגליון: **נספח מים וביוב**
תוכנית מס' ג/19045

תכנן : ריאן
שרטט : ריאן
בדק : ארנון
אשר :
תאריך : 9.2.2009
קנ.מ : 1:1250
מספר פרויקט 10807
מספר תכנית / קובץ במחשב
מהדורה 02
גיון —
מספר 01
סוג S-W

המבצע אחראי לבדיקת התכניות על כל טעות או אי התאמה עליו להודיע למתכנן ולמפקח. על המבצע לבדוק את המידות ולא לקבוע ע"י מדידה

התכנית הינה רכוש יעד תכנון מים בע"מ ואין לעשות בה כל שמוש ללא אישור המתכנן.

יעד תכנון מים בע"מ
יעד ד.נ. משגב מיקוד : 20155 טל. 04-9909007
email : tmy@netvision.net.il פקס. 04-9909344