תכנית מספר ג\19636

שכונת הר כרמי - כרמיאל

תכנית מפורטת

ניספח תנועה-חתכים טיפוסיים בכבישים

איחוד וחלוקה	סמכות ראשית	ויתרים והרשאות
ללא איחוד וחלוקה	ועדה מחוזית	תכנית שמכוחה ניתן להוציא היתרים

מחוז: הצפון

מרחב תכנון מקומי: ועדה מקומית כרמיאל

רשות מקומית: עירית כרמיאל

שטח התכנית: 1,524.8 דונם

קנ"מ: 1:50

משרד הפנים מחוז צפון
חוק התכנון והבניה תשכ"ה 1965
אישור תכנית מס' 19636
מועדה המקומית לתכנון ולבניה
כרמיאל
בתוקף מיום 31/01/13
יו"ר הועדה המקומית

גושים וחלקות בתכנית:

גוש	סוג הגוש	חלקות במלואן	חלקות בחלקן
18984	מוסדר	65,250,310	83,198,392,311
18992	מוסדר		40,62
19044	מוסדר	1-26,28,29,31-33,35-38, 40,41	50
19045	מוסדר	34,36-42,45,46,81,83,85, 88,93	31,33,85,90,91
19046	מוסדר	3-5,10-23,25-33,35-37, 39-44	24,34
19065	מוסדר		91,101,103
19066	מוסדר		82,83
19067	מוסדר		160,163,177,193
19068	מוסדר	55,81,82,116	56,57,69,78,80

חתימת מוסד התכנון:

שלב: מילוי תנאים למתן תוקף מהדורה: 1 תאריך: 16.12.2012

שמות וחתימות:

יזם ומגיש התכנית	שם: משרד הבינוי והשיכון - מחוז הגליל כתובת: כ.ל הנמלים-רח' המלאכה 3 נצרת עילית		חתימה:
	טלפון: 04-6088222	פקס: 04-6088233	דואל: -
בעל הזכויות בקרקע	שם: מנהל מקרקעי ישראל - מחוז צפון כתובת: ת.ד. 580 - נצרת עילית 17000		חתימה:
	טלפון: 04-6558211	פקס: 04-6558213	דואל: -
עורך התכנית	שם: ב. ברזן-י. סלמון ארכיטקטים ומתכנני ערים כתובת: רח' מאיר 42 - חיפה 35055		חתימה:
	טלפון: 04-8525211	פקס: 04-8531195	דואל: barsal@bezeqint.net
מודד	שם: חץ הצפון - מיפוי והנדסה בע"מ כתובת: ת.ד. 2054-טירת הכרמל 30200		חתימה:
	טלפון: 04-8580355	פקס: 04-8580377	דואל: office@hetz-hazafon.co.il

הריני מצהיר בזאת כי מדידת המפה הטופוגרפית/רמצבית המהווה רקע לתכנית זו, נערכה על ידי ביום 30-10-2011 וזהו הוכנה כפי הוראות נוהל מבאית ובהתאם להוראות החוק ולתקנות המודדים שבתוקף. דיוק הקו הכחול והמדסטר: מדידה גרפית/קו כחול (בבד) ברמה אנליטית/ מדידה אנליטית מלאה ברמת תצ"ר (כולל הקו הכחול).

סריון שחם	707	30-10-2011
שם המודד	מספר הרשיון	תאריך

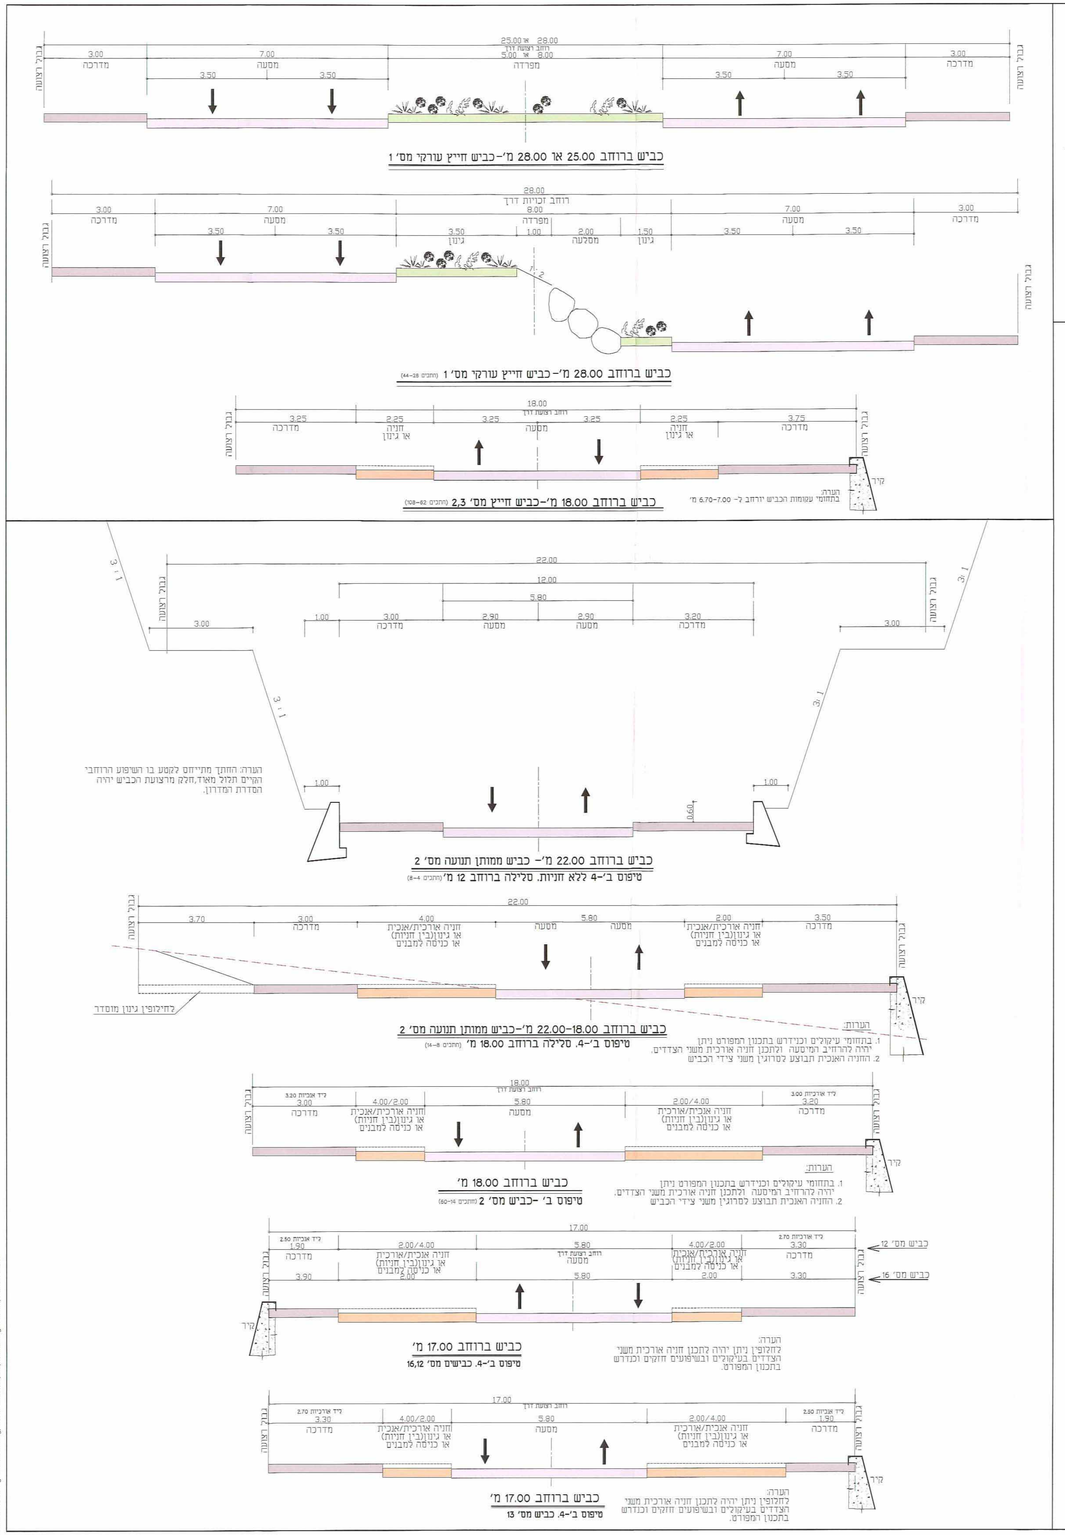

טבלת נתוני כבישים למיתון תנועה

טיפוס הרחוב	רוחבי כבישים	מספרי הכבישים
①	②	③
כביש חייץ	28	1 (מחתכים 4-36)
כביש חייץ	25	1 (מחתכים 36-70)
כביש חייץ	18	2 (מחתכים 62-108) ,3
ב'	22	2 (מחתכים 1-3) (מחתכים 14-1 מעבר בין 8-22 מ')
ב'	18	2 (מחתכים 14-10)
ב'	17	31,16,13,12 (מחתכים 9-3)
ב'	15	31 (מחתכים 9-62)
ב'	11	17
א'	17	28 (מחתכים 3-10)
א'	15	27,26,25,14
א'	14	41,40,21,20,
א'	12	28,23 (מחתכים 3-9)
א'	11	30
א'	10	32,15,

רחובות קיימים- רח' עומר, רח' אביב

הערות:
1. כבישים 33,34,35,36,37 -דרכים שרות ציבוריות לחזיונים.
כבש 33 ברוחב 11 מ', כבש 34 ברוחב 10 מ' 15 מ' 15-25 מ',
כבשים 36,35 ברוחב 14 מ' כבש 37 ברוחב 6.5-7 מ'.
2. בכל המפות בהם מתוכנן מיר, המיר יבוצע בשפיצות החדיר שבתת במתכ ראש ותר.

9	עדכון כפי אדריכלים, עדכון שם לאולם	05.04.11
8	עדכון כללי	05.05.10
7	עדכון כללי	18.10.09
6	עדכון כללי וביטול בגשר גבעת דלו	21.5.09
5	עדכון כללי	10.7.08
4	עדכון כללי	11.03.08
3	עדכון כללי	04.10.07
2	עדכון כללי	09.01.07
1	עדכון כללי	9.3.05
מס'	תאור	תאריך

הערות שרטוטים

16.12.2012 JAA
908-095.dwg
רשתות מקור ראמה

מכרז	לעיון
לביצוע	לאישור

המבנע אחראי לבדיקת הדיבות ובהתאמתן, בחסרה מן אמנם אי ראשות עליו מידע מיד מתוכנן

שם הפרויקט:
כרמיאל
הר כרמי

ניספח תחבורה
חתכים טיפוסיים בכבישים
כולל מיתון תנועה

קנה מידה: 1:50	מס. גליון: 2.02
מהדורה: 1	גליון: 9
מס. פרויקט: 908/95	
קנ"מ: 1:50	
תאריך: 05.04.11	

משהב"ש

מהנדסים בע"מ
רח' השרון 16 פ.ת. מיקוד 49261 ת.ד. 3 פרס 49000 E-mail: office@kerni-eng.co.il

130/90

H:\908-2006-2-Office\908095-202.dwg, 14/12/10 12:06:06, JAA, S: Kerni Engineers Ltd., M: 04-8254665