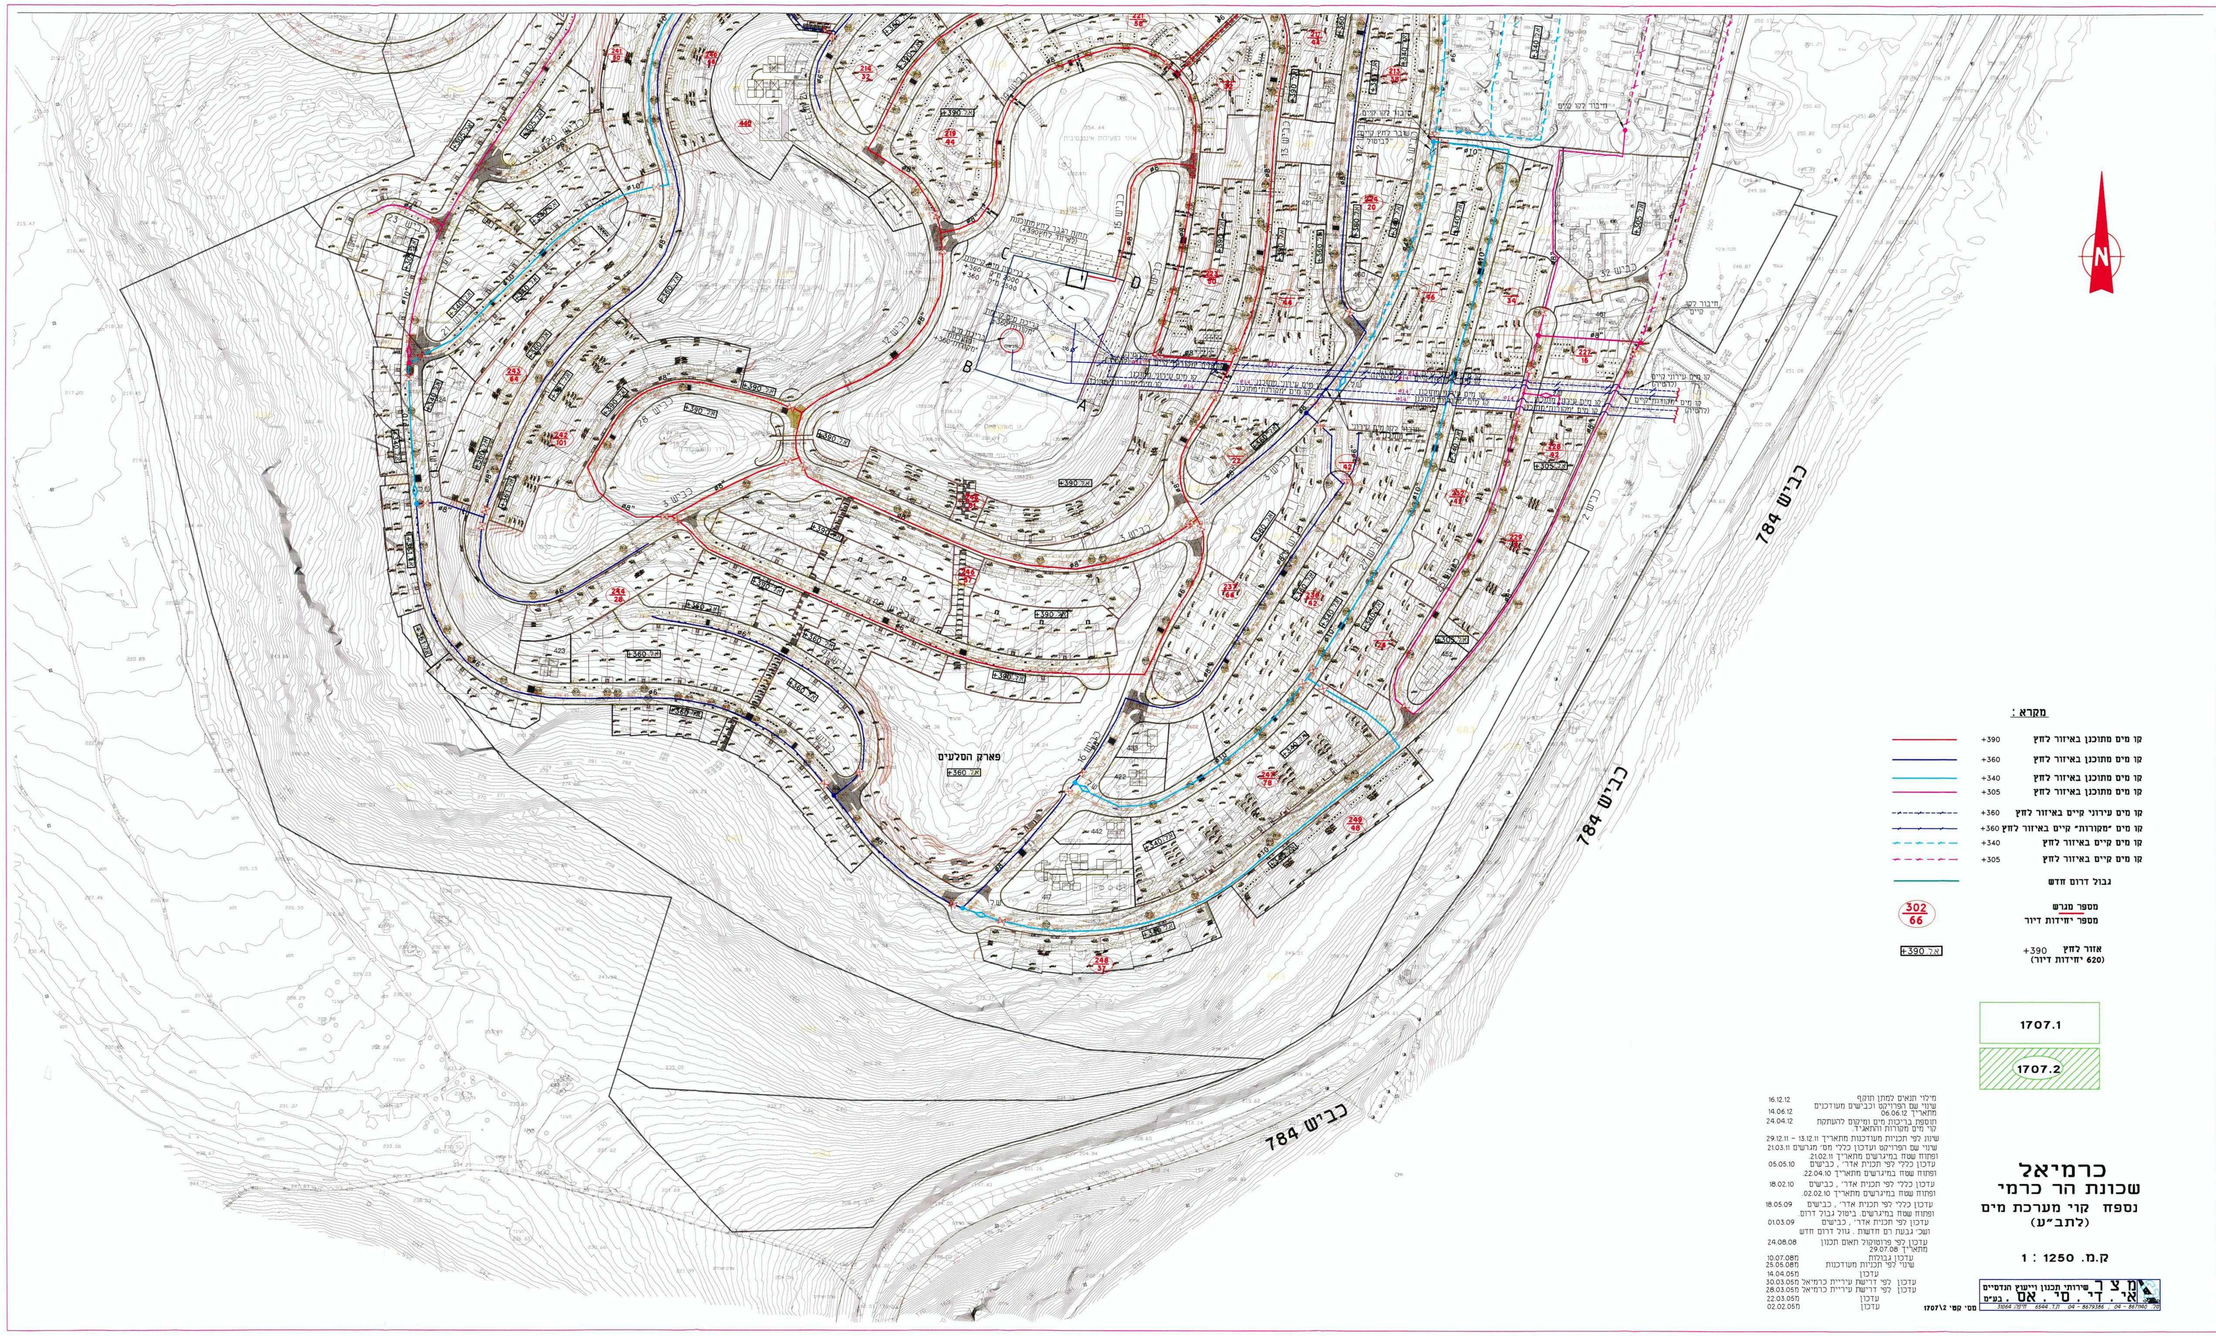

תכנית מספר ג\19636

שכונת הר כרמי - כרמיאל

תכנית מפורטת

נספח מערכת מים (חלק 2)

איחוד וחלוקה	סמכות ראשית	היתרים והרשאות
ללא איחוד וחלוקה	ועדה מחוזית	תכנית שסכנותה ניתן להוציא היתרים

מחוז: הצפון

מרחב תכנון מקומי: ועדה מקומית כרמיאל

רשות מקומית: עירית כרמיאל

שטח התכנית: 1,524.8 דונם

קנ"מ: 1:1250

גושים וחלקות בתכנית:

גוש	סוג הגוש	חלקות במלואן	חלקות בחלקן
18984	מוסדר	65,200,310	83,198,302,311
18992	מוסדר		40,62
19044	מוסדר	1-26,28,29,31-33,35-38, 40,41	50
19045	מוסדר	34,36-42,45,46,81,83,86, 92,93	31,33,85,90,91
19046	מוסדר	3-5,10-23,25-33,35-37, 39-44	24,34
19065	מוסדר		91,101,103
19066	מוסדר		82,83
19067	מוסדר		160,163,177,193
19068	מוסדר	55,81,82,116	56,57,69,78,80

חותמת מוסד התכנון:

שלב: מילוי תנאים למתן תוקף מהדורה: 1 תאריך: 16.12.2012

שמות וחתימות:

שם	משרד הבינוי והשיכון - מחוז הצפון		מחוקה:
כתובת	לב העמקים-רח' המלאכה 3 נצרת עילית		
טלפון	04-6088222	פקס 04-6088233	דוא"ל ...

שם	מנהל מקרקעי ישראל - מחוז צפון		מחוקה:
כתובת	ת.ד. 580 - נצרת עילית 17000		
טלפון	04-6558211	פקס 04-6558213	דוא"ל ...

שם	ב. ברוך-. מלמון ארכיטקטים ומתכנני ערים		מחוקה:
כתובת	רח' מאיר 42 - חיפה 35058		
טלפון	04-8528211	פקס 04-8531195	דוא"ל borsa@bazeqint.net

שם	חץ הצפון - מיפוי והנדסה בע"מ		מחוקה:
כתובת	ת.ד. 2054-מירת הכרמל 30200		
טלפון	04-8580355	פקס 04-8580377	דוא"ל office@metz-hozefon.co.il

הריני מצהיר בזאת כי מדידה הספה הטופוגרפית/המצבית המהווה רקע לתכנית זו, נערכה על ידי ביום:30-10-2011 והיא הוכנה לפי הוראות נוהל מבא"ת ובהתאם להוראות המוזן ולתקנות המודדים שבתוקף. דיוק הנקו הכנולל והקדסה: מדידה גרפית/עשו כמול ובכבכ/ ברמה אנליטית/ מדידה אנליטית מלאה ברמת תציר)כולל הנקו הכזוזלל.

שם המודד	מספר רשיון	תאריך
מקרה שדה	707	30-10-2011
	מחיפה	
	כבין 8	