
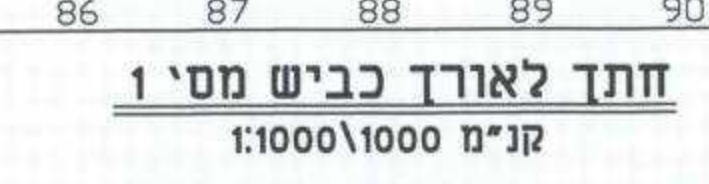
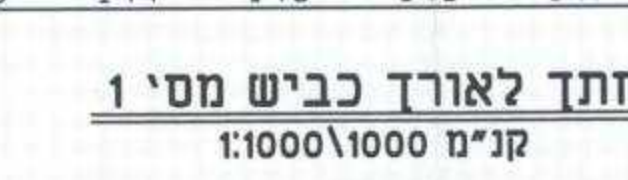


תבנית מס' 18345/א
כביש מעלה וארי חמרה
תבנית מפורטת
מסמך א' - נספח לתחבורה מעלה
תבנית 50. מסמך גישור ומחיר

מחוז : **הצפון**
מרחב תכנון מקומי : **צפת**
רשות מקומית : **צפת**

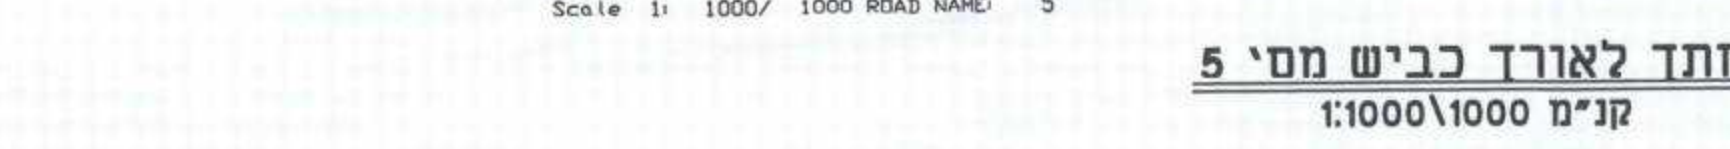

שולב: מילוי חגגים למתן תוקף מסי מהדורה: 4 תאריך שריפון: 12/2012

[illegible]