

משרד הפנים
מחוז תל אביב
06-11-2012
נתקבל
נצטרף

תכנית מס' ג/17585 קיבוץ מסילות תכנית מתאר מקומית

נספח בינוי מנחה מתקן פוטו-וולטאי

סוג איחוד וחלוקה	מסכת בתכנית	היתרים או חרשאות
ללא איחוד וחלוקה	ועדה מקומית	תכנית שטרחה ניתן לחציא היתרים או חרשאות

מחוז: הצפון
מרחב תכנון מקומי: עמק מעיינות
רשות מקומית: עמק מעיינות
ישוב: מסילות
שטח התכנית: 997.58 דונם
קנה מידה: 1:1000

נושאים וחלקות בתכנית:

גוש	סוג הגוש	חלקות בשלמותן	חלקי חלקות
20958	מוסדר	3-11	2
20959	מוסדר		8
20960	מוסדר	4-9,16,17	2,3,10-12,14,18

חתימת מודד:


משרד הפנים מחוז צפון
ד"ר חגית גורן
27.9.12
מנהל מינהל התכנון

תודעה על אישור תכנית מס' 17585
פורסמה בלוקט המפורסמים מס' 17585
מיום 27.9.12

שלב: מילוי תנאים למתן תוקף מחדשה : 1
תאריך : 03.2012

שמות וחתימות:

מנהל התכנית	ד"ר חגית גורן	10804	04-6066299
בעל הזכויות בקרקע	קיבוץ מסילות	10804	04-6066299
חיוס בפועל	ד"ר חגית גורן	10804	04-6066299
בעל הזכויות	מנהל מוקדעי ישראל	04-6580221	04-6580221
עורך התכנית	אדרי יאובן מרייבר	23100	04-6444039
מודד	פוטו-מאס בע"מ - לביבי חלבי	30086	04-8396098

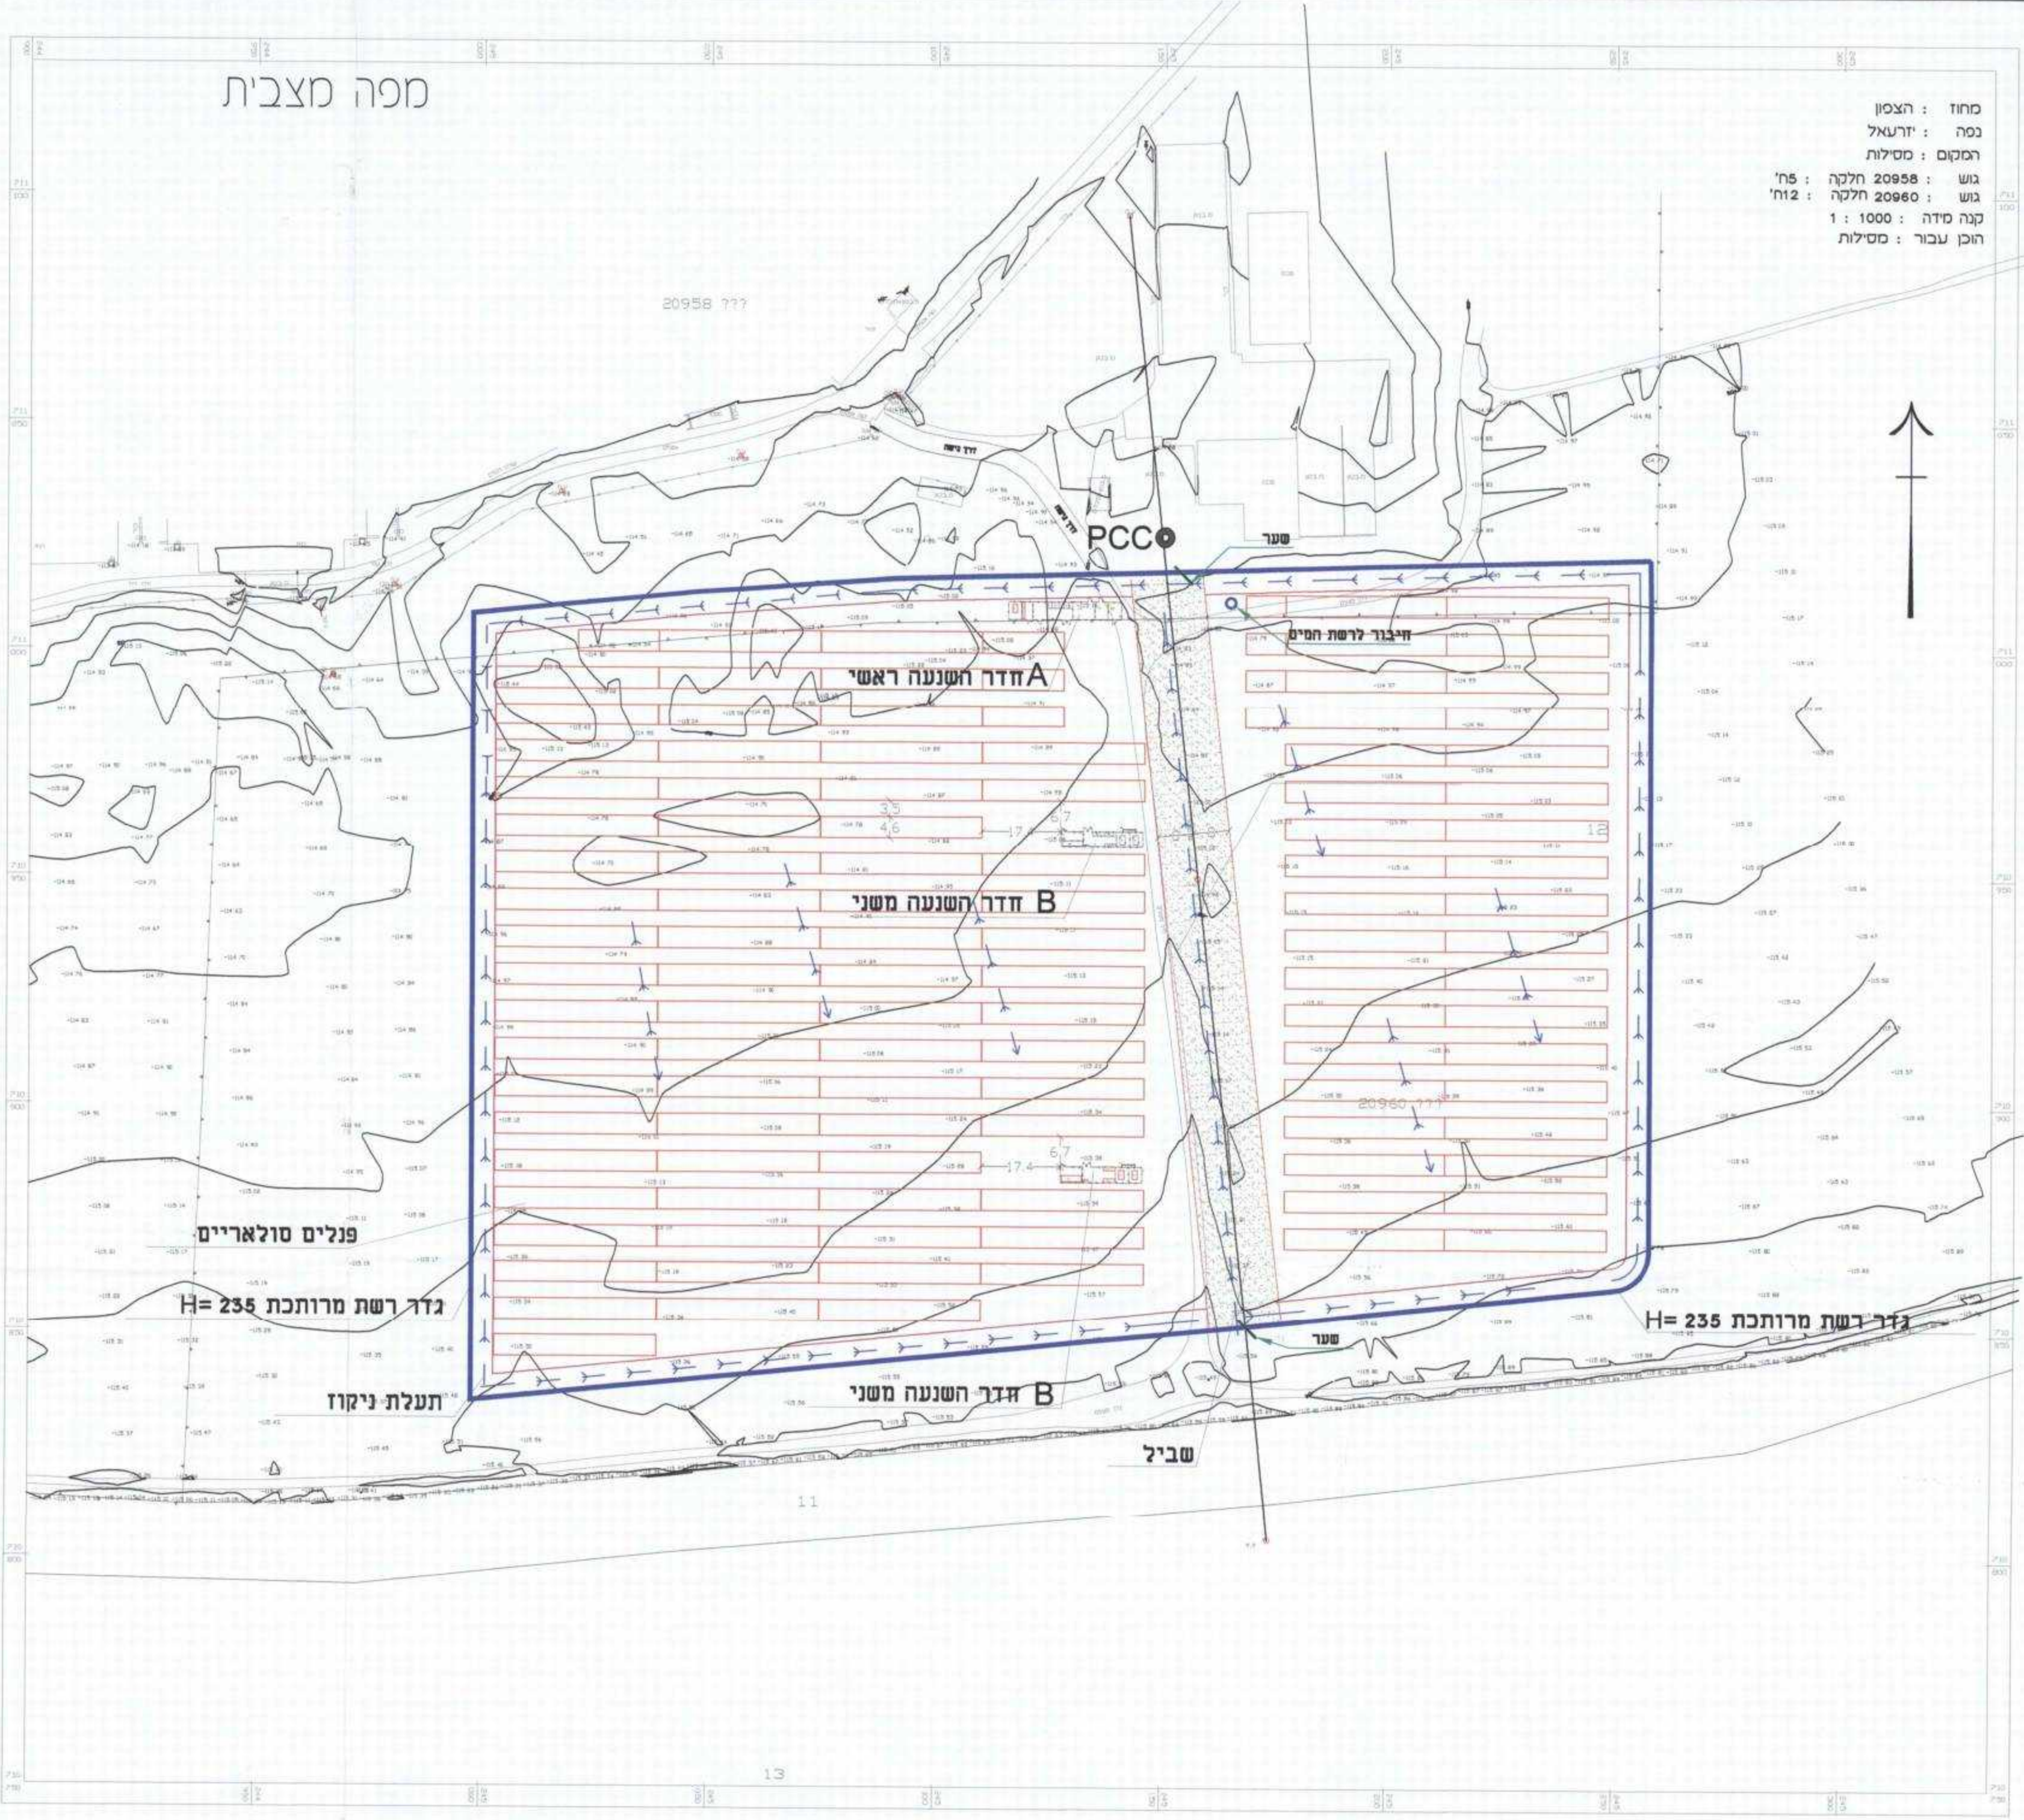

מחוז: הצפון
מפה: זרמאל
המקום: מסילות
גוש: 20958 חלקה: 5
גוש: 20960 חלקה: 12
קנה מידה: 1:1000
הוכן עבור: מסילות

