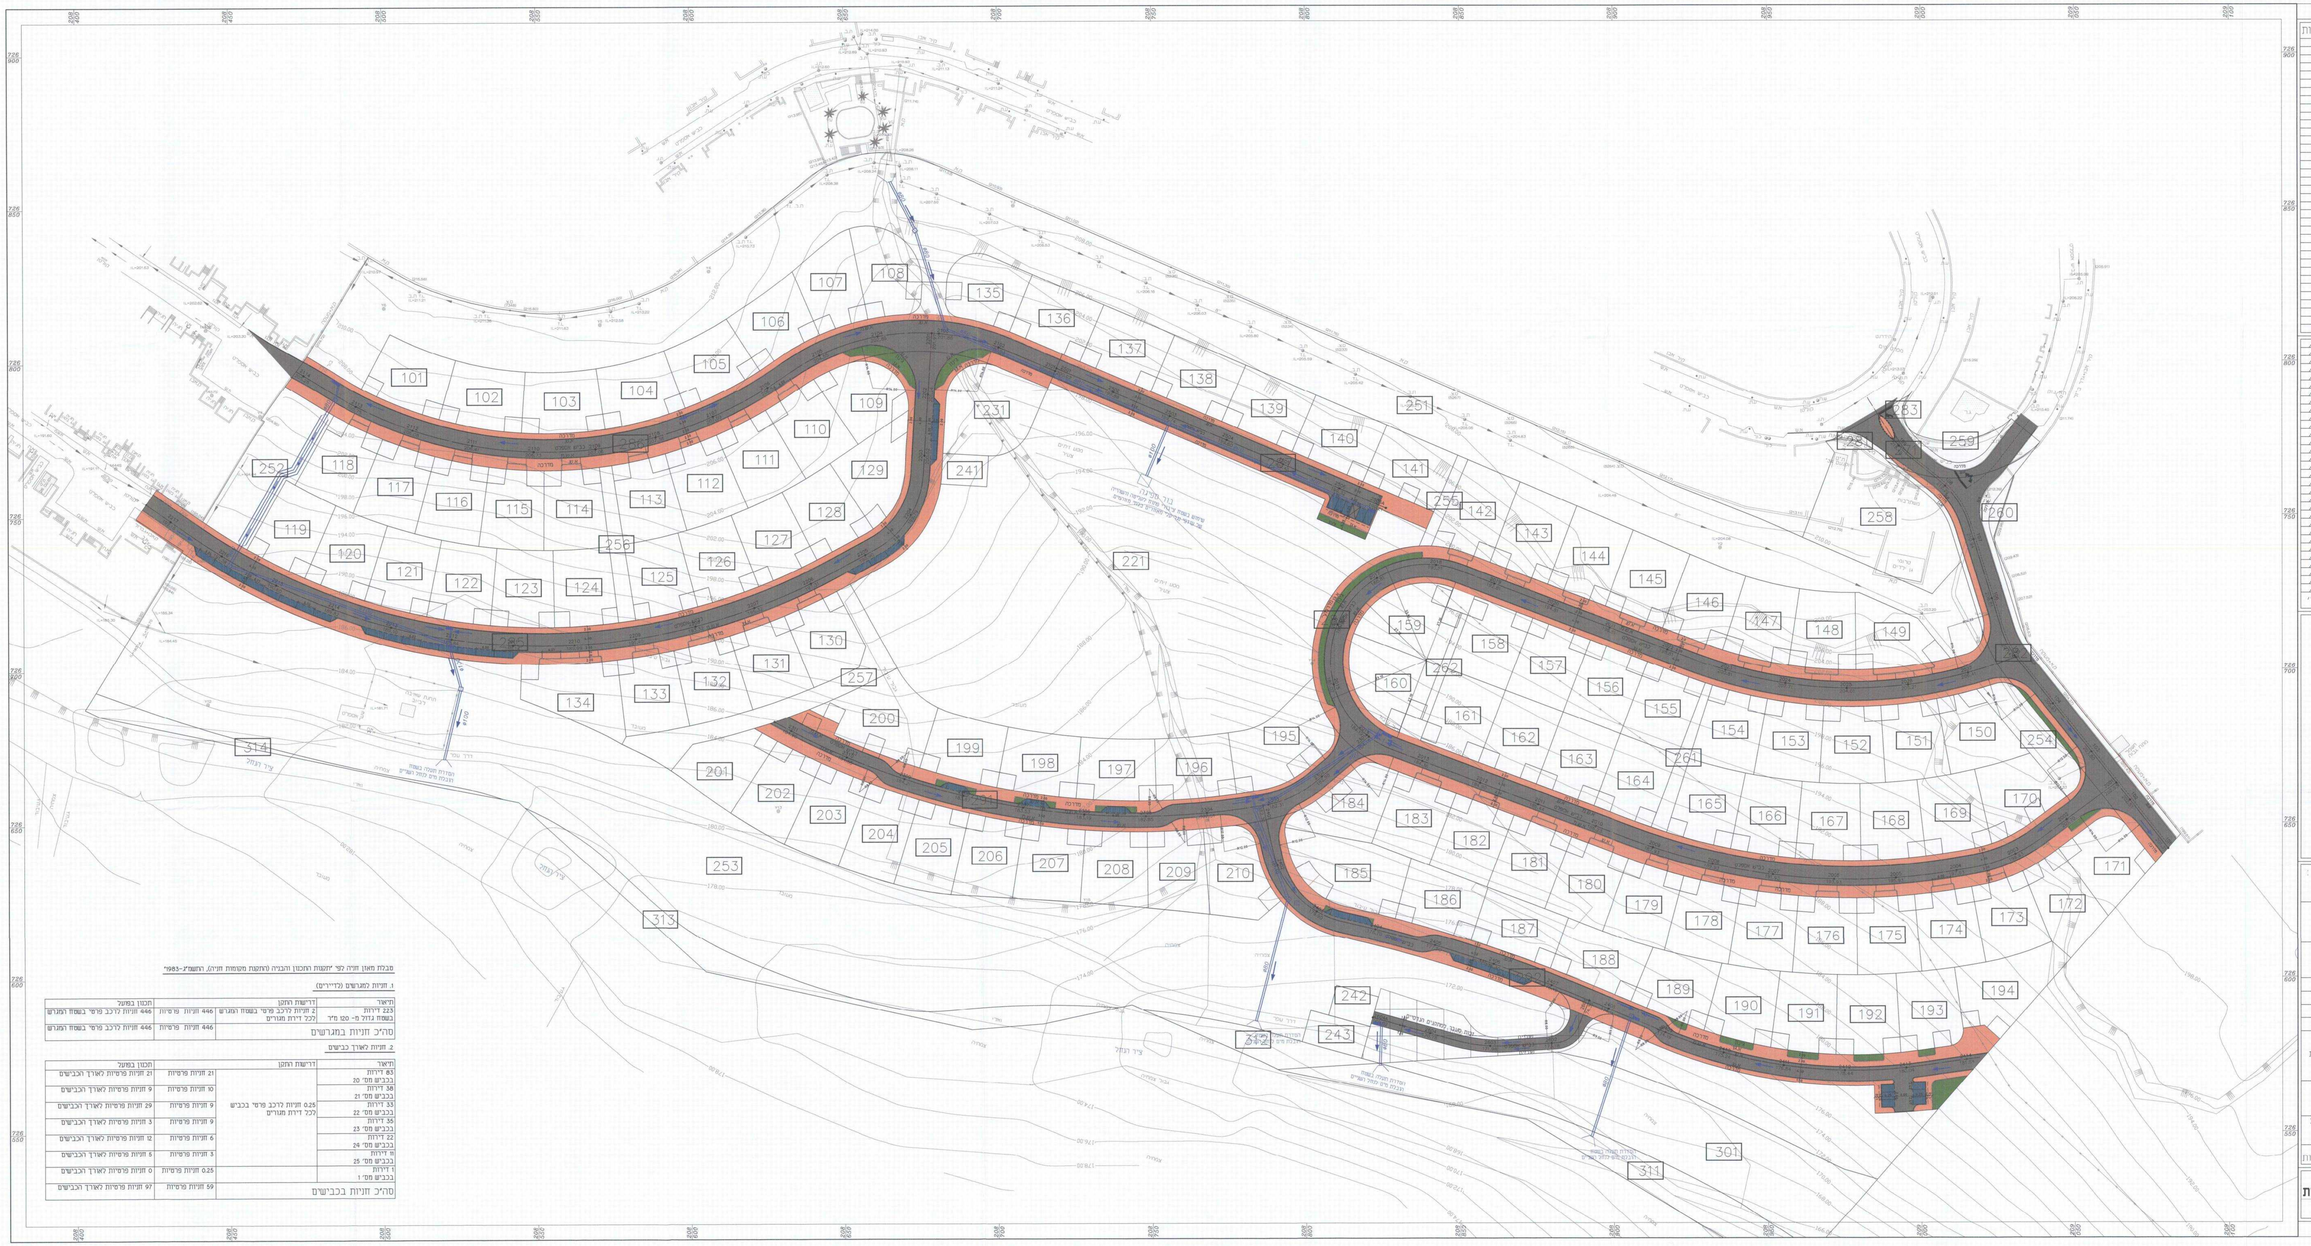

מבנת מאזן חוויה לפי "חוקת התכנון והבניה (חוקות מקומות חוויה, תשמ"ג-1983"

ג. חוויות למגרשים (לדיירים)

תיאור	דרישות החוק		תכנון בפועל
223 דירות	2 חוויות לרכב פרטי בשטח המגרש	446 חוויות פרטיות	446 חוויות לרכב פרטי בשטח המגרש
בשטח נדול מ- 500 מ"ר	0.25 חוויות לרכב פרטי בשטח המגרש (222 דירות מגורים		
סה"כ חוויות במגרשים		446 חוויות פרטיות	446 חוויות לרכב פרטי בשטח המגרש

ב. חוויות לאורח בבנינים

תיאור	דרישות החוק		תכנון בפועל
83 דירות	0.25 חוויות לרכב פרטי בבנינים (222 דירות מגורים	21 חוויות פרטיות	21 חוויות פרטיות לאורח הבנינים
בבנין מס' 20			
38 דירות		10 חוויות פרטיות	10 חוויות פרטיות לאורח הבנינים
בבנין מס' 21			
33 דירות		9 חוויות פרטיות	9 חוויות פרטיות לאורח הבנינים
בבנין מס' 22			
35 דירות		9 חוויות פרטיות	9 חוויות פרטיות לאורח הבנינים
בבנין מס' 23			
22 דירות		6 חוויות פרטיות	6 חוויות פרטיות לאורח הבנינים
בבנין מס' 24			
8 דירות		3 חוויות פרטיות	3 חוויות פרטיות לאורח הבנינים
בבנין מס' 25			
1 דירות	0.25 חוויות לרכב פרטי בבנינים מס' 1	0 חוויות פרטיות	0 חוויות פרטיות לאורח הבנינים
סה"כ חוויות בבנינים		59 חוויות פרטיות	59 חוויות פרטיות לאורח הבנינים

תאריך	תפוצה	כמות

מס'	תאריך שינויים
	12/06/2012 עדכון רקע תבע לפי יעד אדריכלים
	19/05/2012 הוסף מגרש 262 לפי יעד אדריכלים
	19/05/2012 עדכון כבישים
	16/05/2012 עדכון מבנה מאזן חוויה

הערות :

שם הפרויקט :	**יוקנעם נחל השניים**
מס' הפעלה :	
מנהל הפרויקט :	
שם התוכנית :	**נספח כבישים ותנועה לתוכנית מס' ג\17667**

	תאריך	שרטט	בדק	אישור
לעיון	21.05.2012			
למכרז				
לביצוע				

הערה : הקבלן אחראי על כל המדידות
על הקבלן להודיע מיד למתכנן על כל סטיה במידות
אין למדוד בסרטים מהתוכנית

אישור :

תאריך:	21.05.2012	תוכנית מס': 2.0
קנ"מ:	1 : 500	
מס. עבודה :	1706NAW	
גליון 1 מתוך 1 גליונות	Z:\1706NAW\1706NAW-2011\1706NAW.DWG	

א.ט. הנדסה -תכנון, יעוץ ומדידות
רח' מנס 7 ד.נ מגדל 20175 טל': 04-9800323 פקס': 04-9800015
E-mail: ATMADID@NETVISION.NET.IL