תאריך	תפוצה	כמות

תאריך	שינויים	מס'

הערות :

משרד הפנים מחוז צפון
חוק התכנון והבניה תשכ"ה 1965
אישור תכנית מס' 17667
הועדה המחוזית לתכנון ולבניה החליטה
ביום 4.1.12 לאשר את התכנית
מנהל מינהל התכנון
יו"ר הועדה המחוזית

משרד הפנים
מחוז הצפון ועדה מחוזית
28 -11- 2012
נתקבל
נצרת עילית

שם הפרוייקט	מס' הפעלה
יוקנעם- נחל השניים	

מנהל הפרוייקט

הודעה על אישור תכנית מס' 17667
פורסמה בילקוט הפרסומים מס'......
מיום......

שם התכנית

חתכים טיפוסיים
נספח כבישים ותנועה
לתוכנית מס' ג\17667

	תאריך	שרטט	בדק	אישר
לעיון	21.05.2012			
למכרז				
לביצוע				

הערה: הקבלן אחראי על כל המידות.
על הקבלן להודיע מיד למתכנן על כל סטיה במידות.
אין למדוד בק.מ. על התוכנית.

אישור

תאריך	21.05.2012	תכנית מס' 5.0
ק.מ	1:50	
מס' עבודה / קובץ	YOKNAM F:\YOKNAM\YOKNAM-2012\DETAILS\TIPUSI.DWG	גליון מתוך גליונות

א.ט. הנדסה -תכנון, יעוץ ומדידות
רקפת 145 ד.נ משגב 20175 טל': 04-9800323 פקס': 04-9800018
E-mail: ATMADID@NETVISION.NET.IL

כביש מס' 25

זכות דרך 10.00 מ'
קנ"מ 1:50

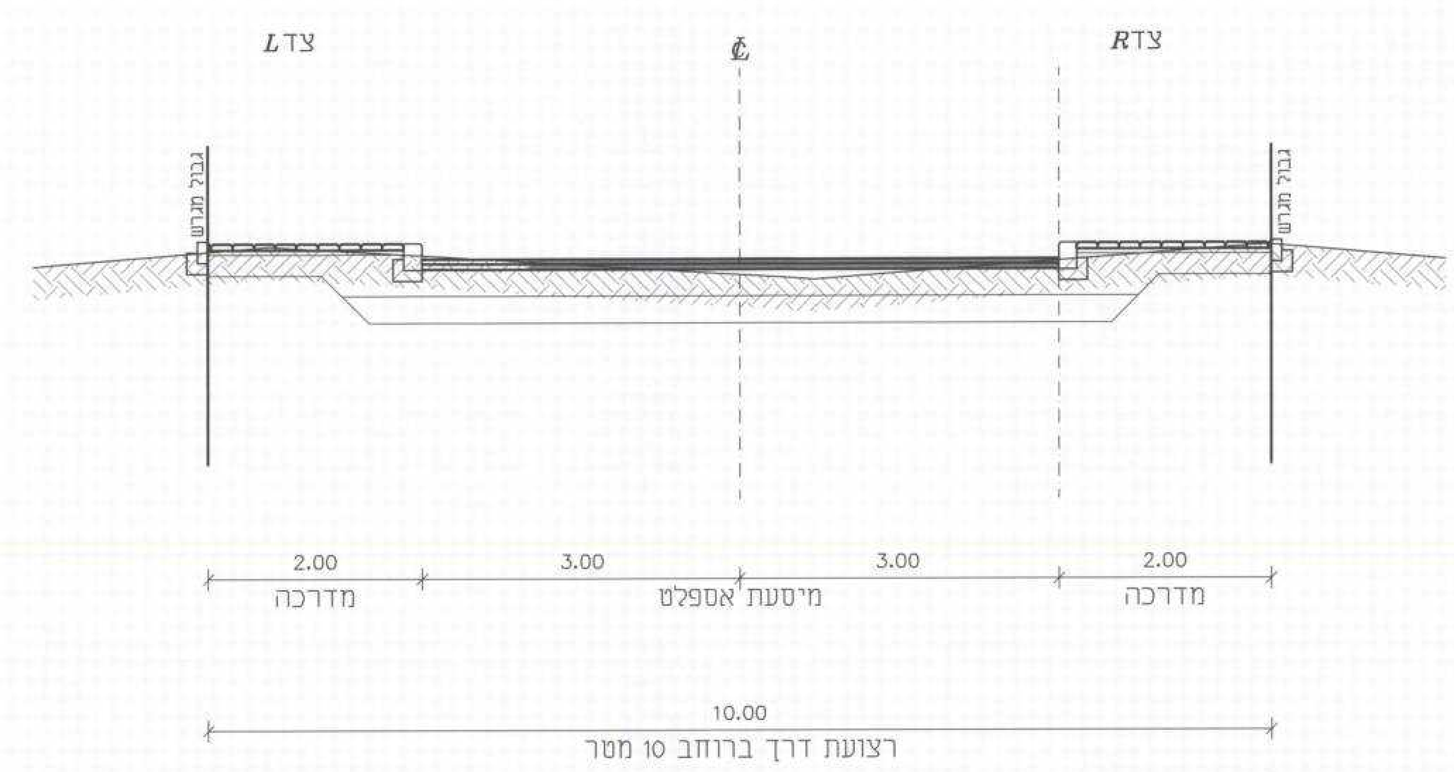

כביש מס' 22,21,20

זכות דרך 12.00 מ'
קנ"מ 1:50

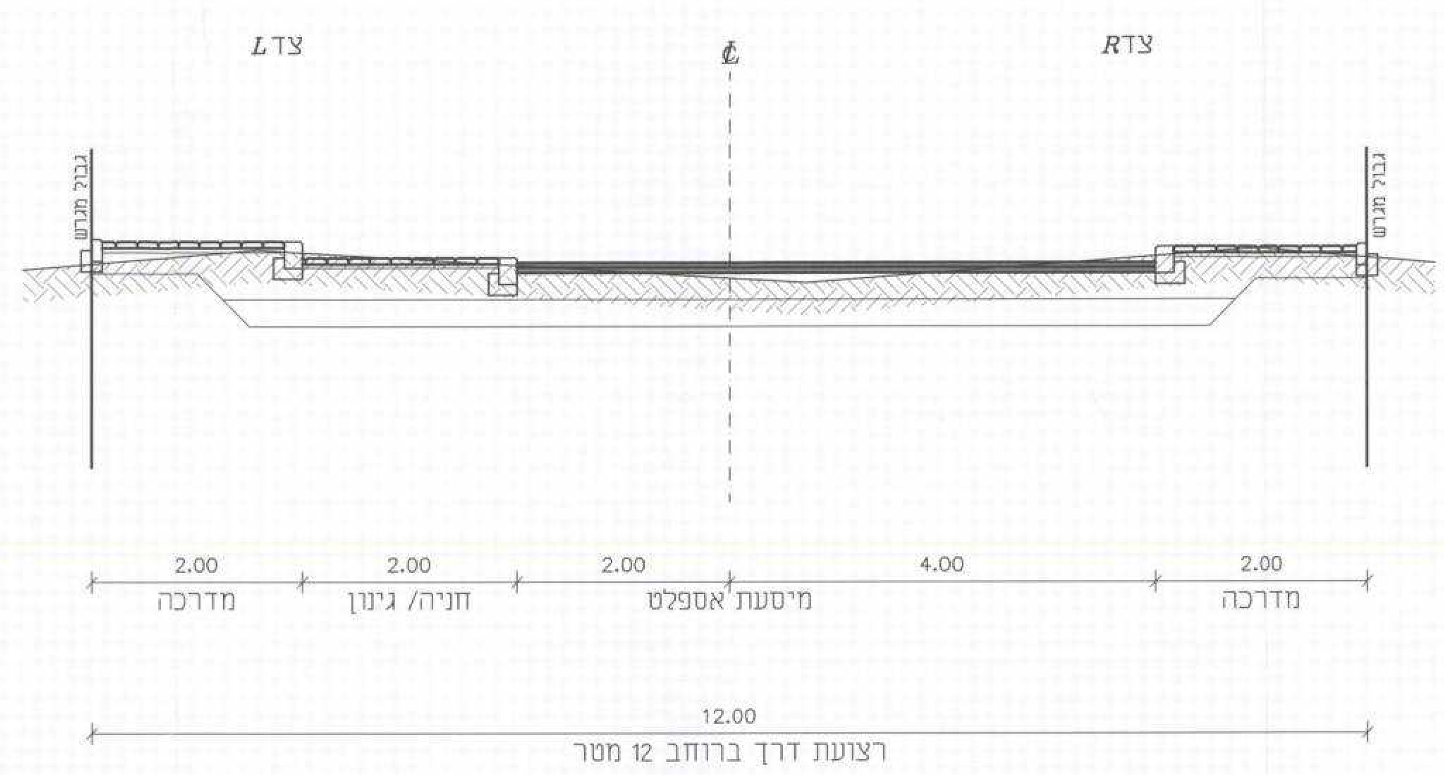

זכות מעבר למתקנים הנדסיים

זכות דרך 6.00 מ'
קנ"מ 1:50

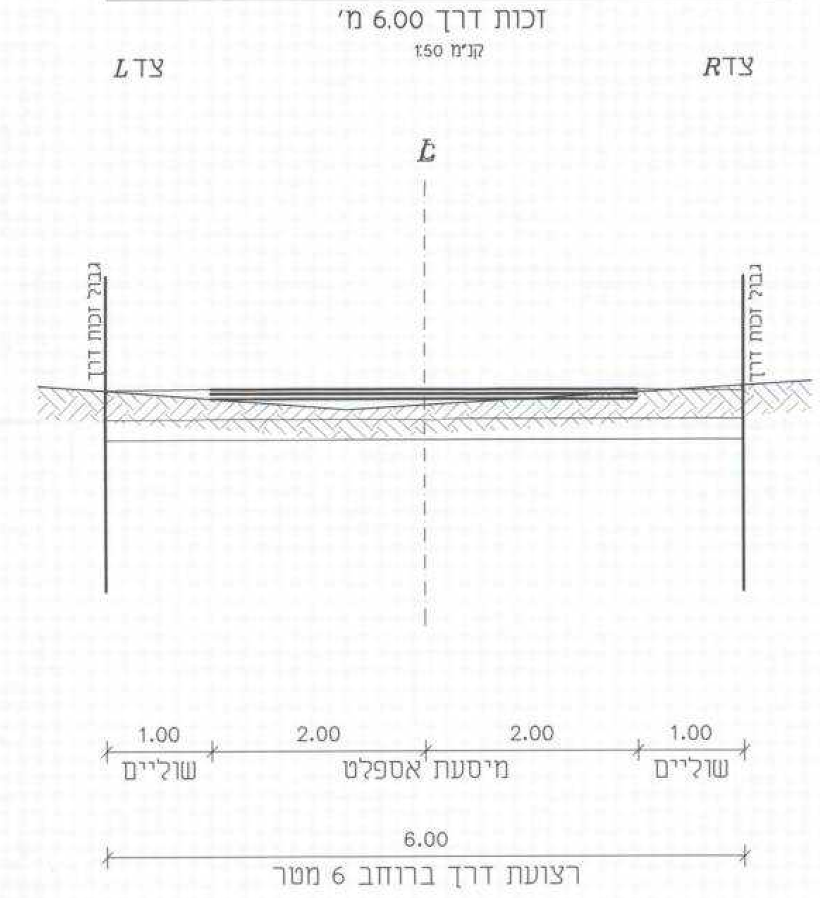

כביש מס' 23,24

זכות דרך 10.00 מ'- רחוב משולב
קנ"מ 1:50

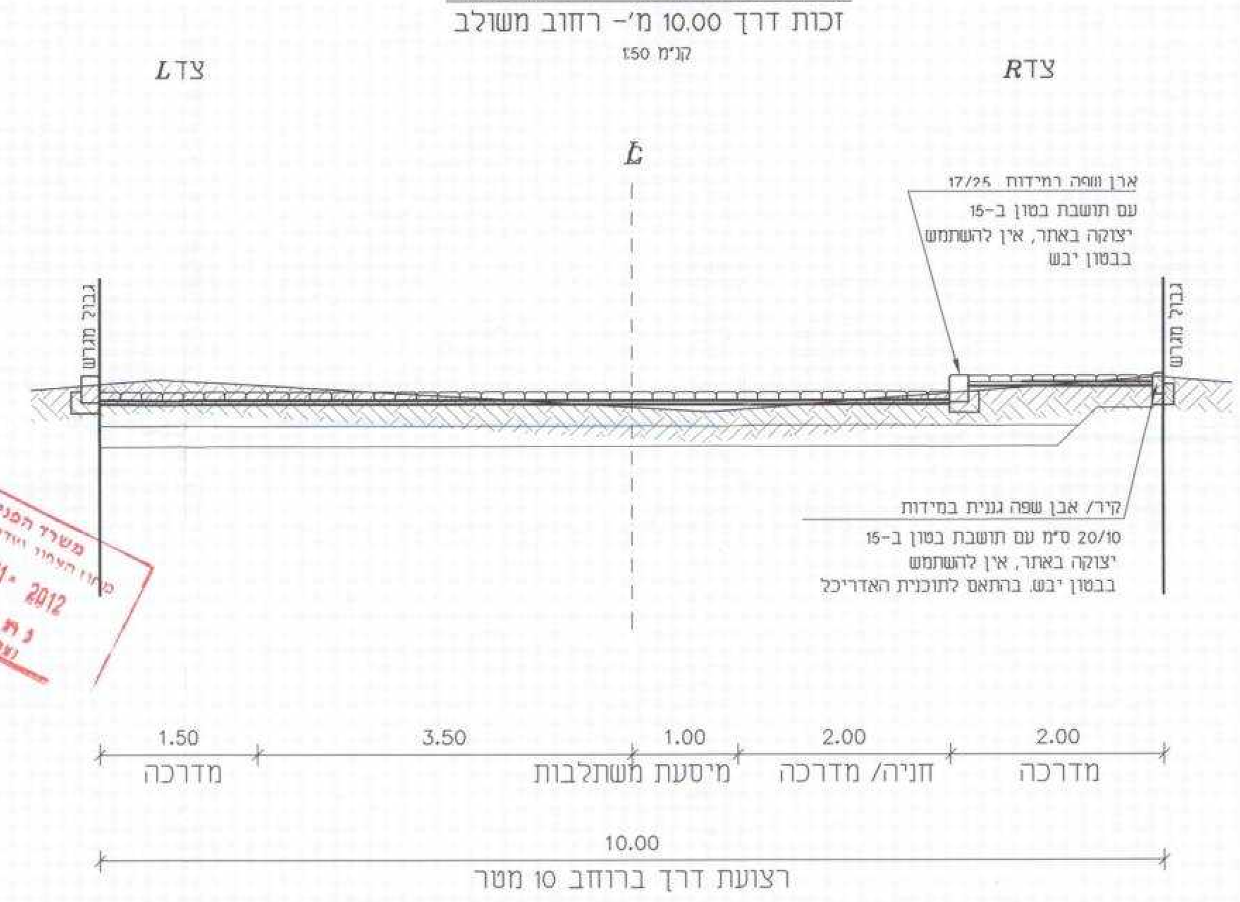

כביש מס' 1

זכות דרך 12.00 מ'
קנ"מ 1:50

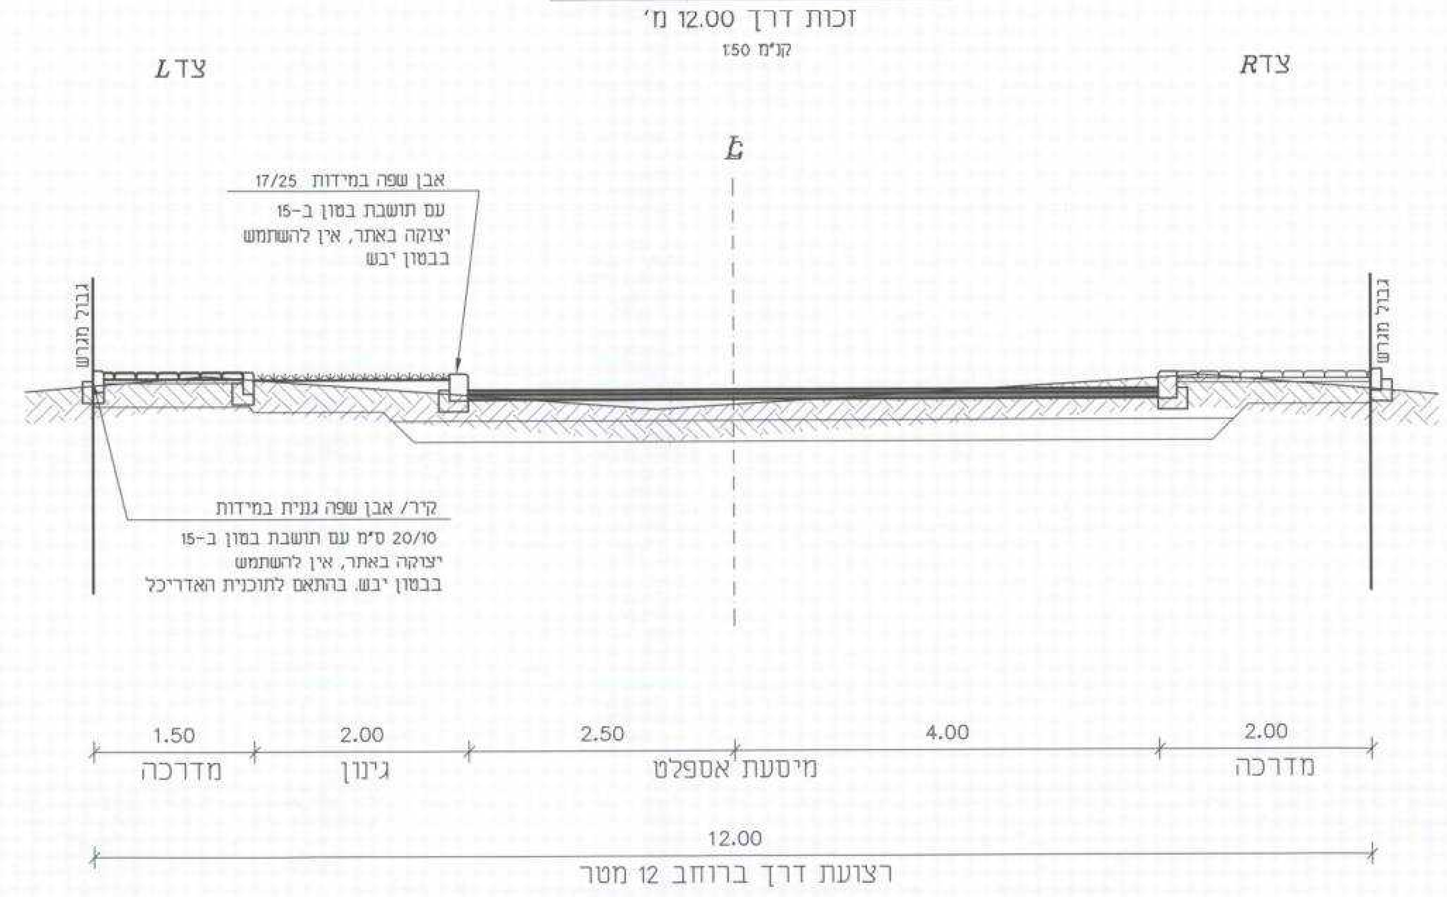

כביש מס' 23,24
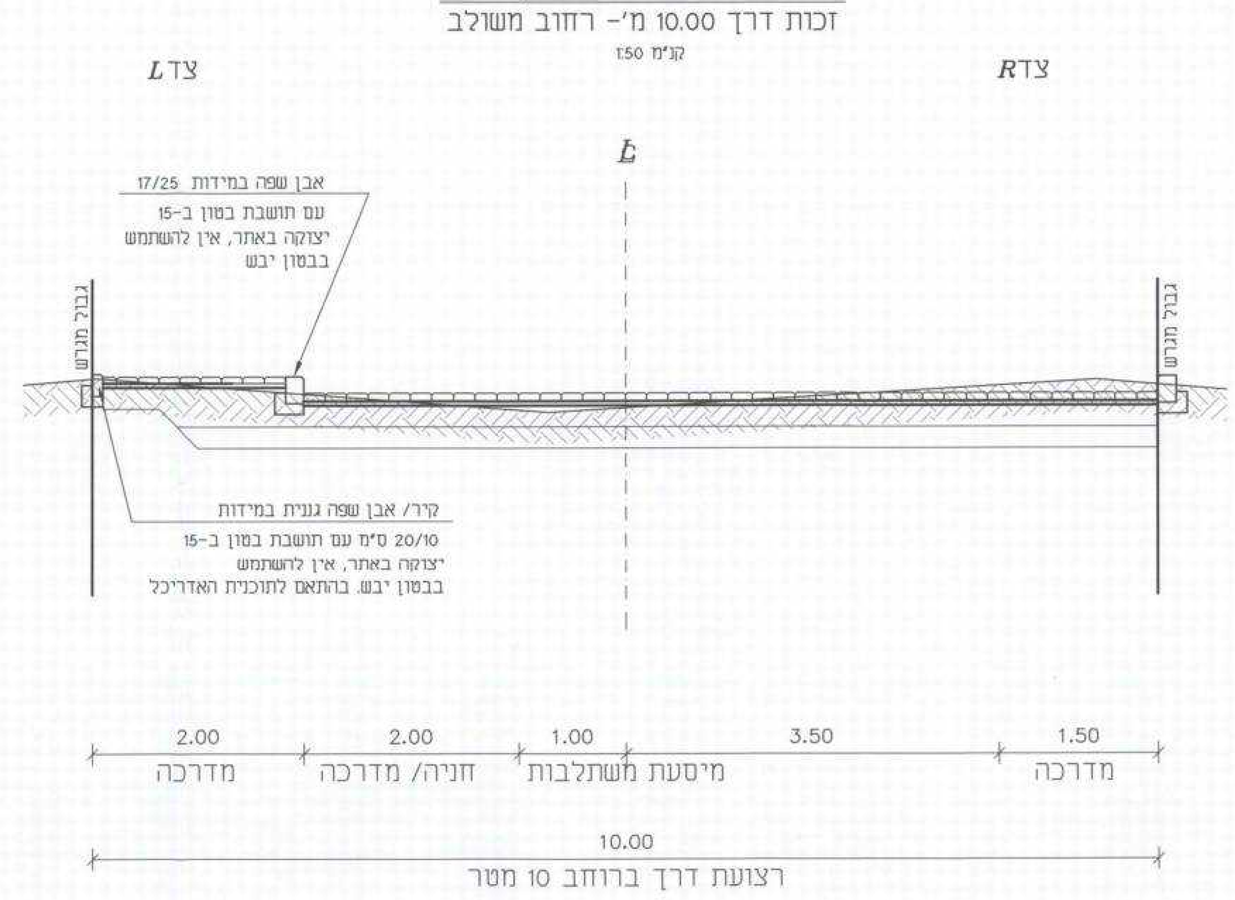
זכות דרך 10.00 מ'- רחוב משולב
קנ"מ 1:50