תאריך	תפוצה	כמות

תאריך	שינויים	מס'

הערות :

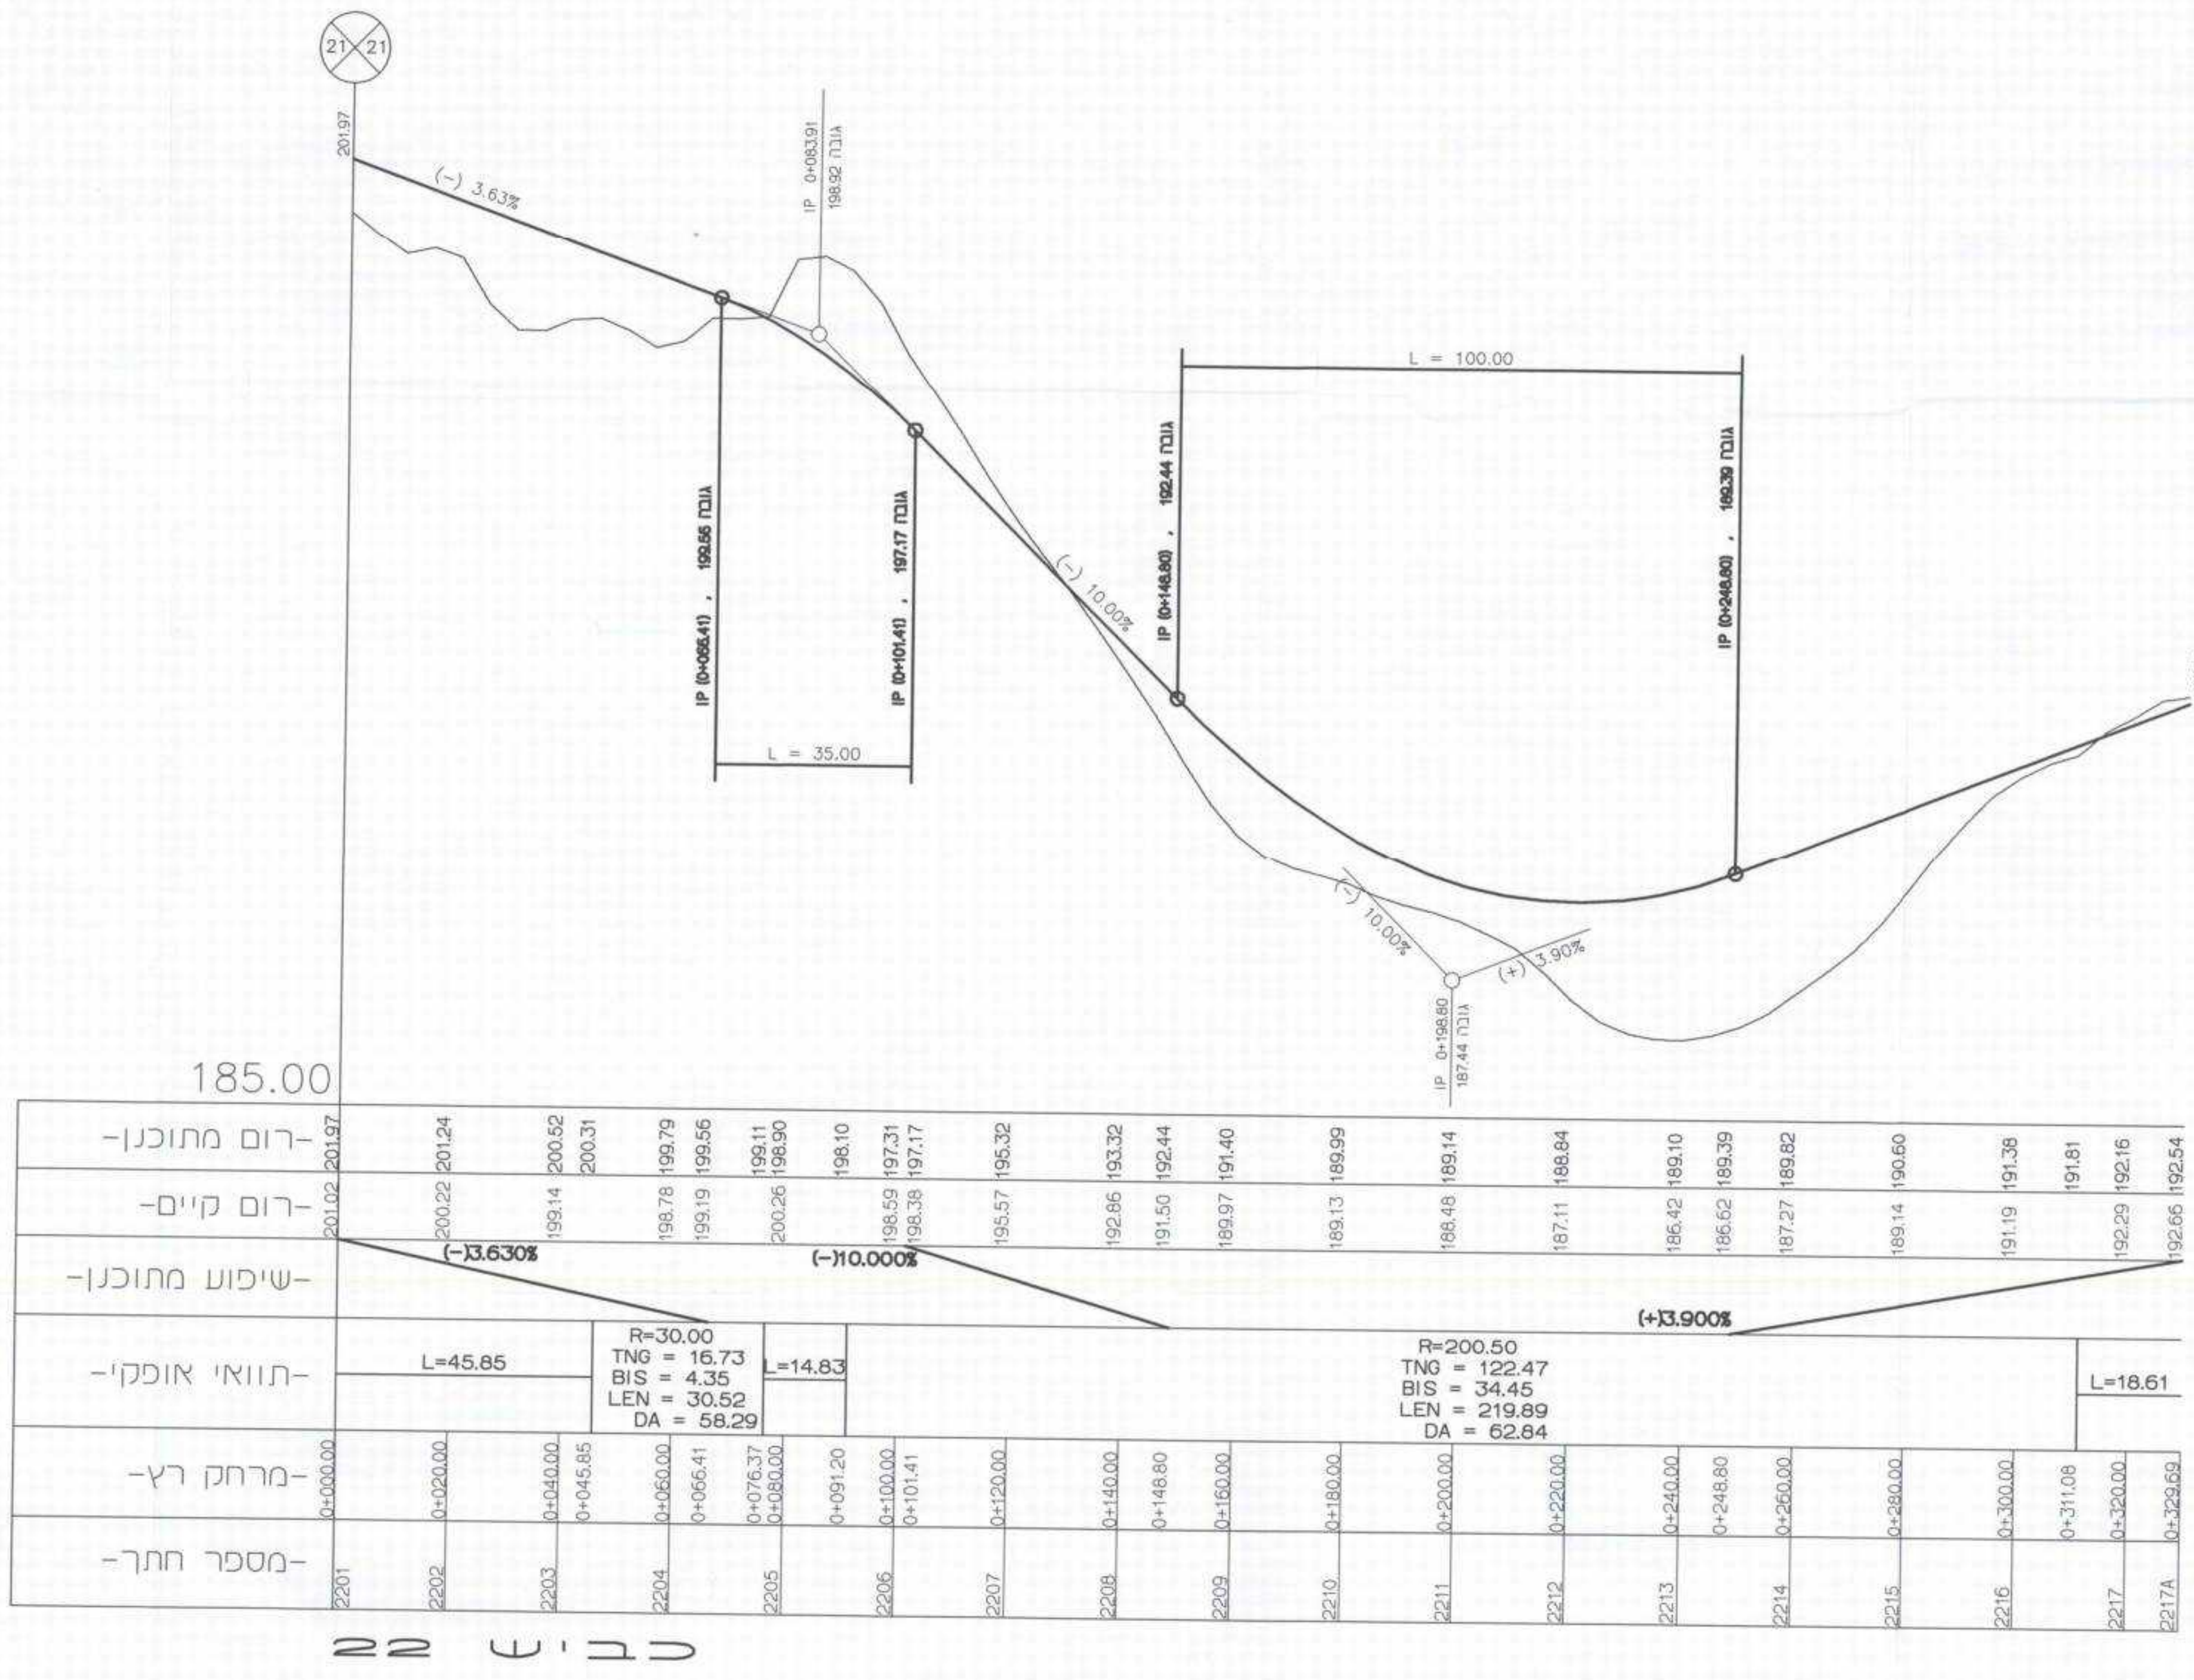

185.00
-רום מתוכנן-
-רום קיים-
-שיפוע מתוכנן-
-תוואי אופקי-
-מרחק רץ-
-מספר חתך-
(-)3.630%
(-)10.000%
(+)3.900%
L=45.85
R=30.00
TNG = 16.73
BIS = 4.35
LEN = 30.52
DA = 58.29
L=14.83
R=200.50
TNG = 122.47
BIS = 34.45
LEN = 219.89
DA = 62.84
L=18.61
L = 35.00
L = 100.00
כביש 22

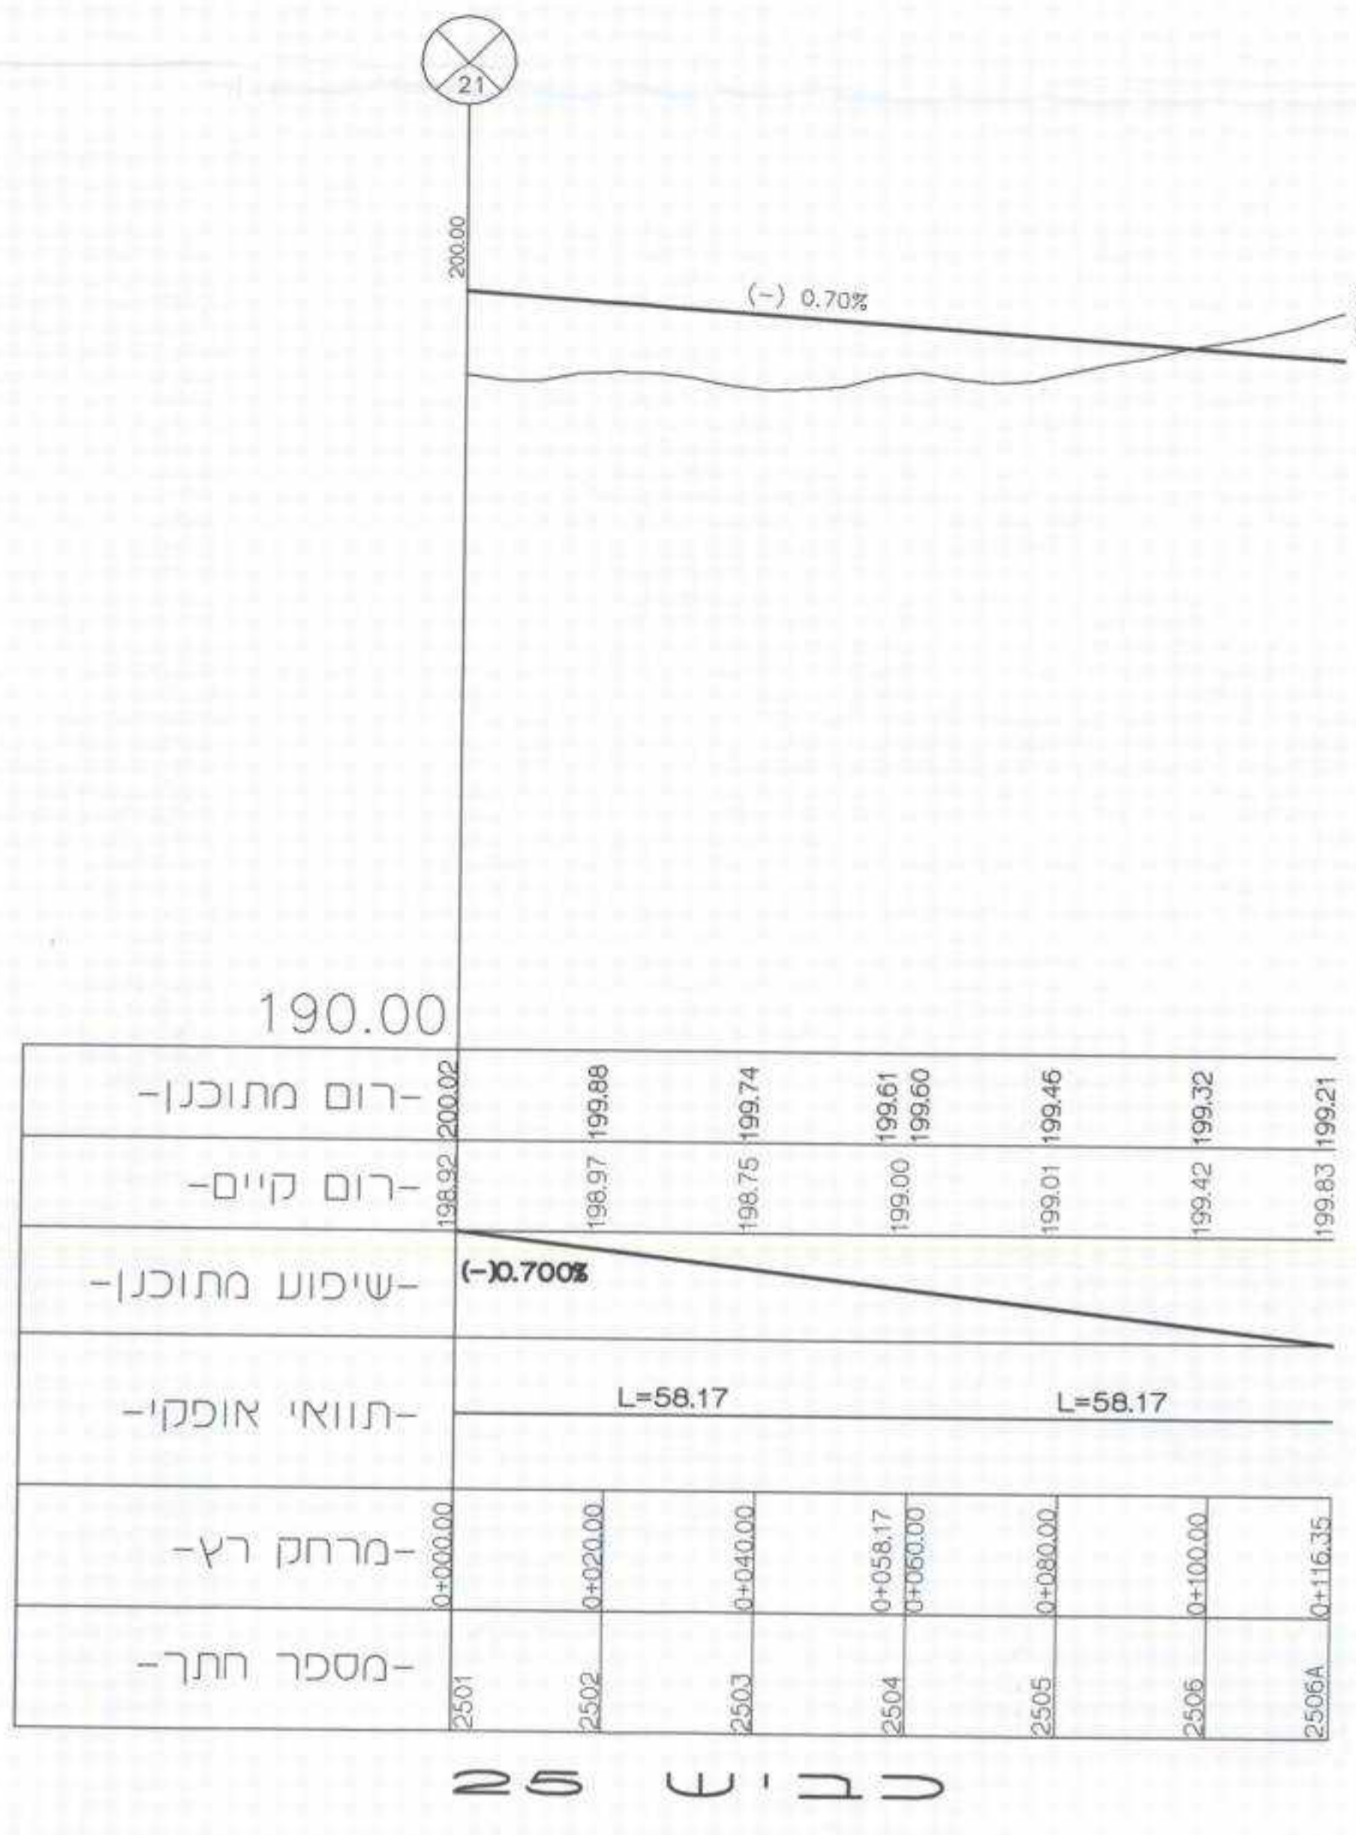

190.00
-רום מתוכנן-
-רום קיים-
-שיפוע מתוכנן-
-תוואי אופקי-
-מרחק רץ-
-מספר חתך-
(-)0.700%
L=58.17
L=58.17
כביש 25

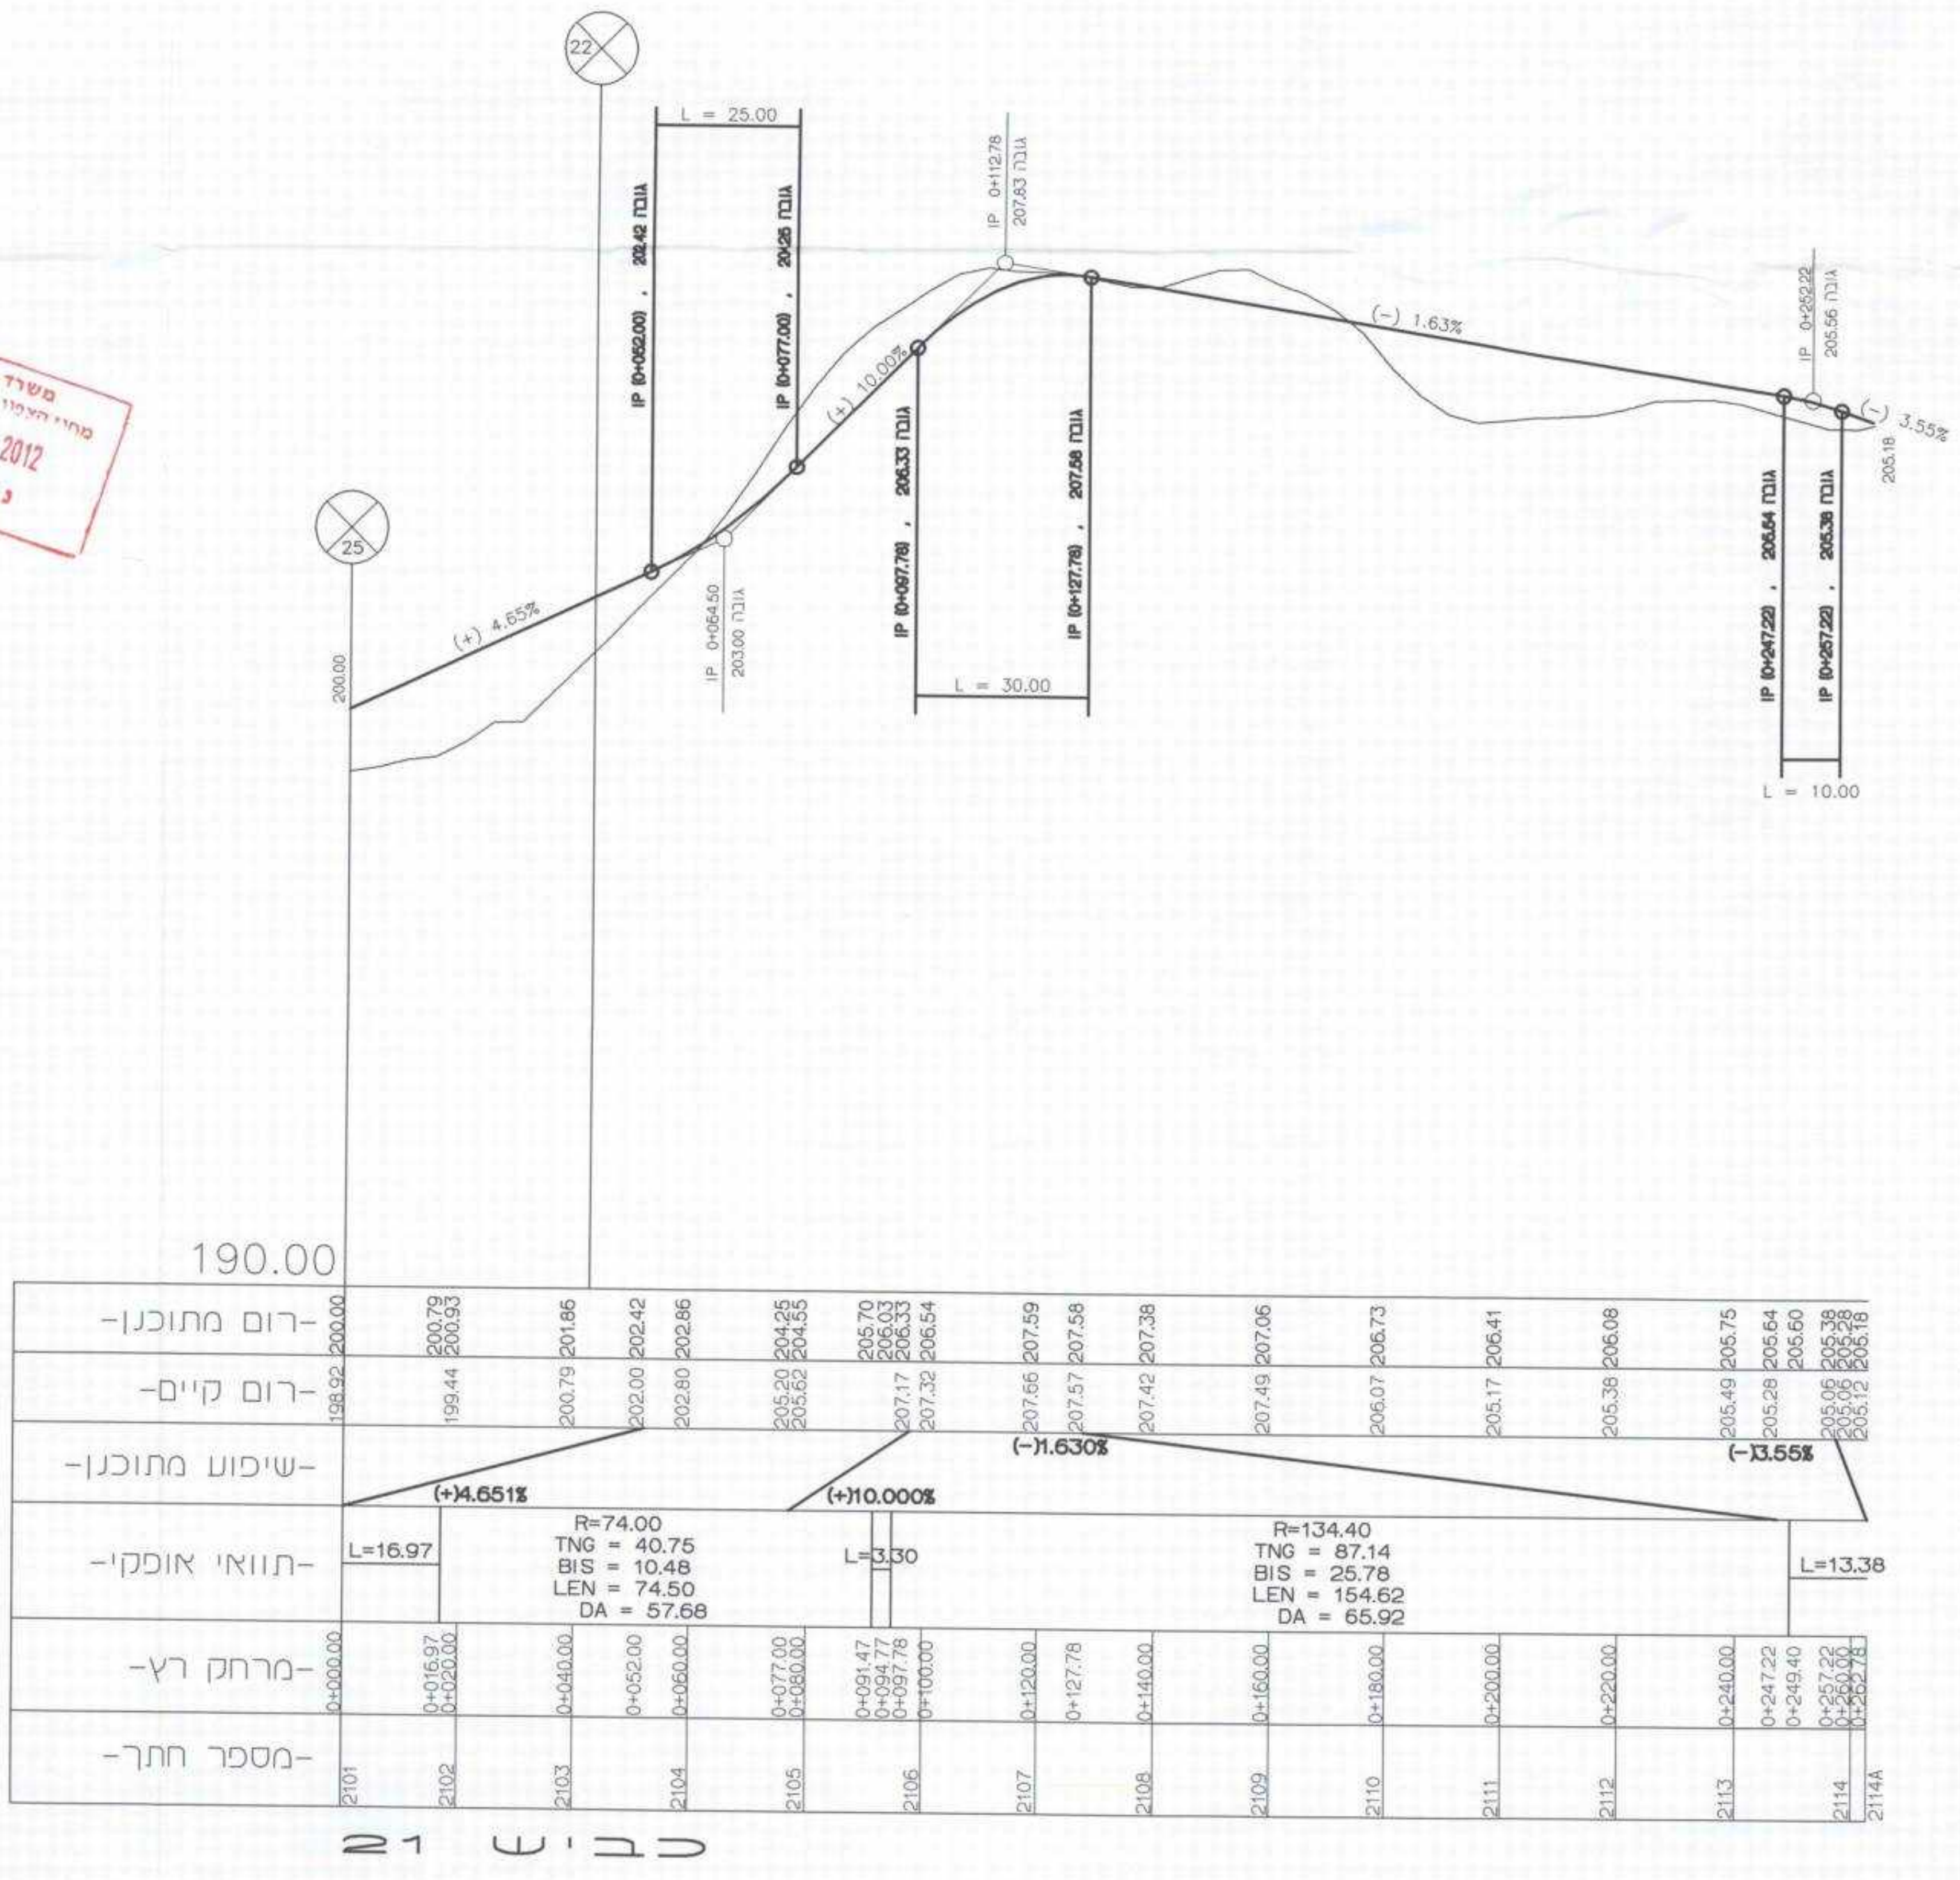

190.00
-רום מתוכנן-
-רום קיים-
-שיפוע מתוכנן-
-תוואי אופקי-
-מרחק רץ-
-מספר חתך-
(+)4.651%
(+)10.000%
(-)1.630%
(-)3.55%
L=16.97
R=74.00
TNG = 40.75
BIS = 10.48
LEN = 74.50
DA = 57.68
L=3.30
R=134.40
TNG = 87.14
BIS = 25.78
LEN = 154.62
DA = 65.92
L=13.38
L = 25.00
L = 30.00
L = 10.00
כביש 21

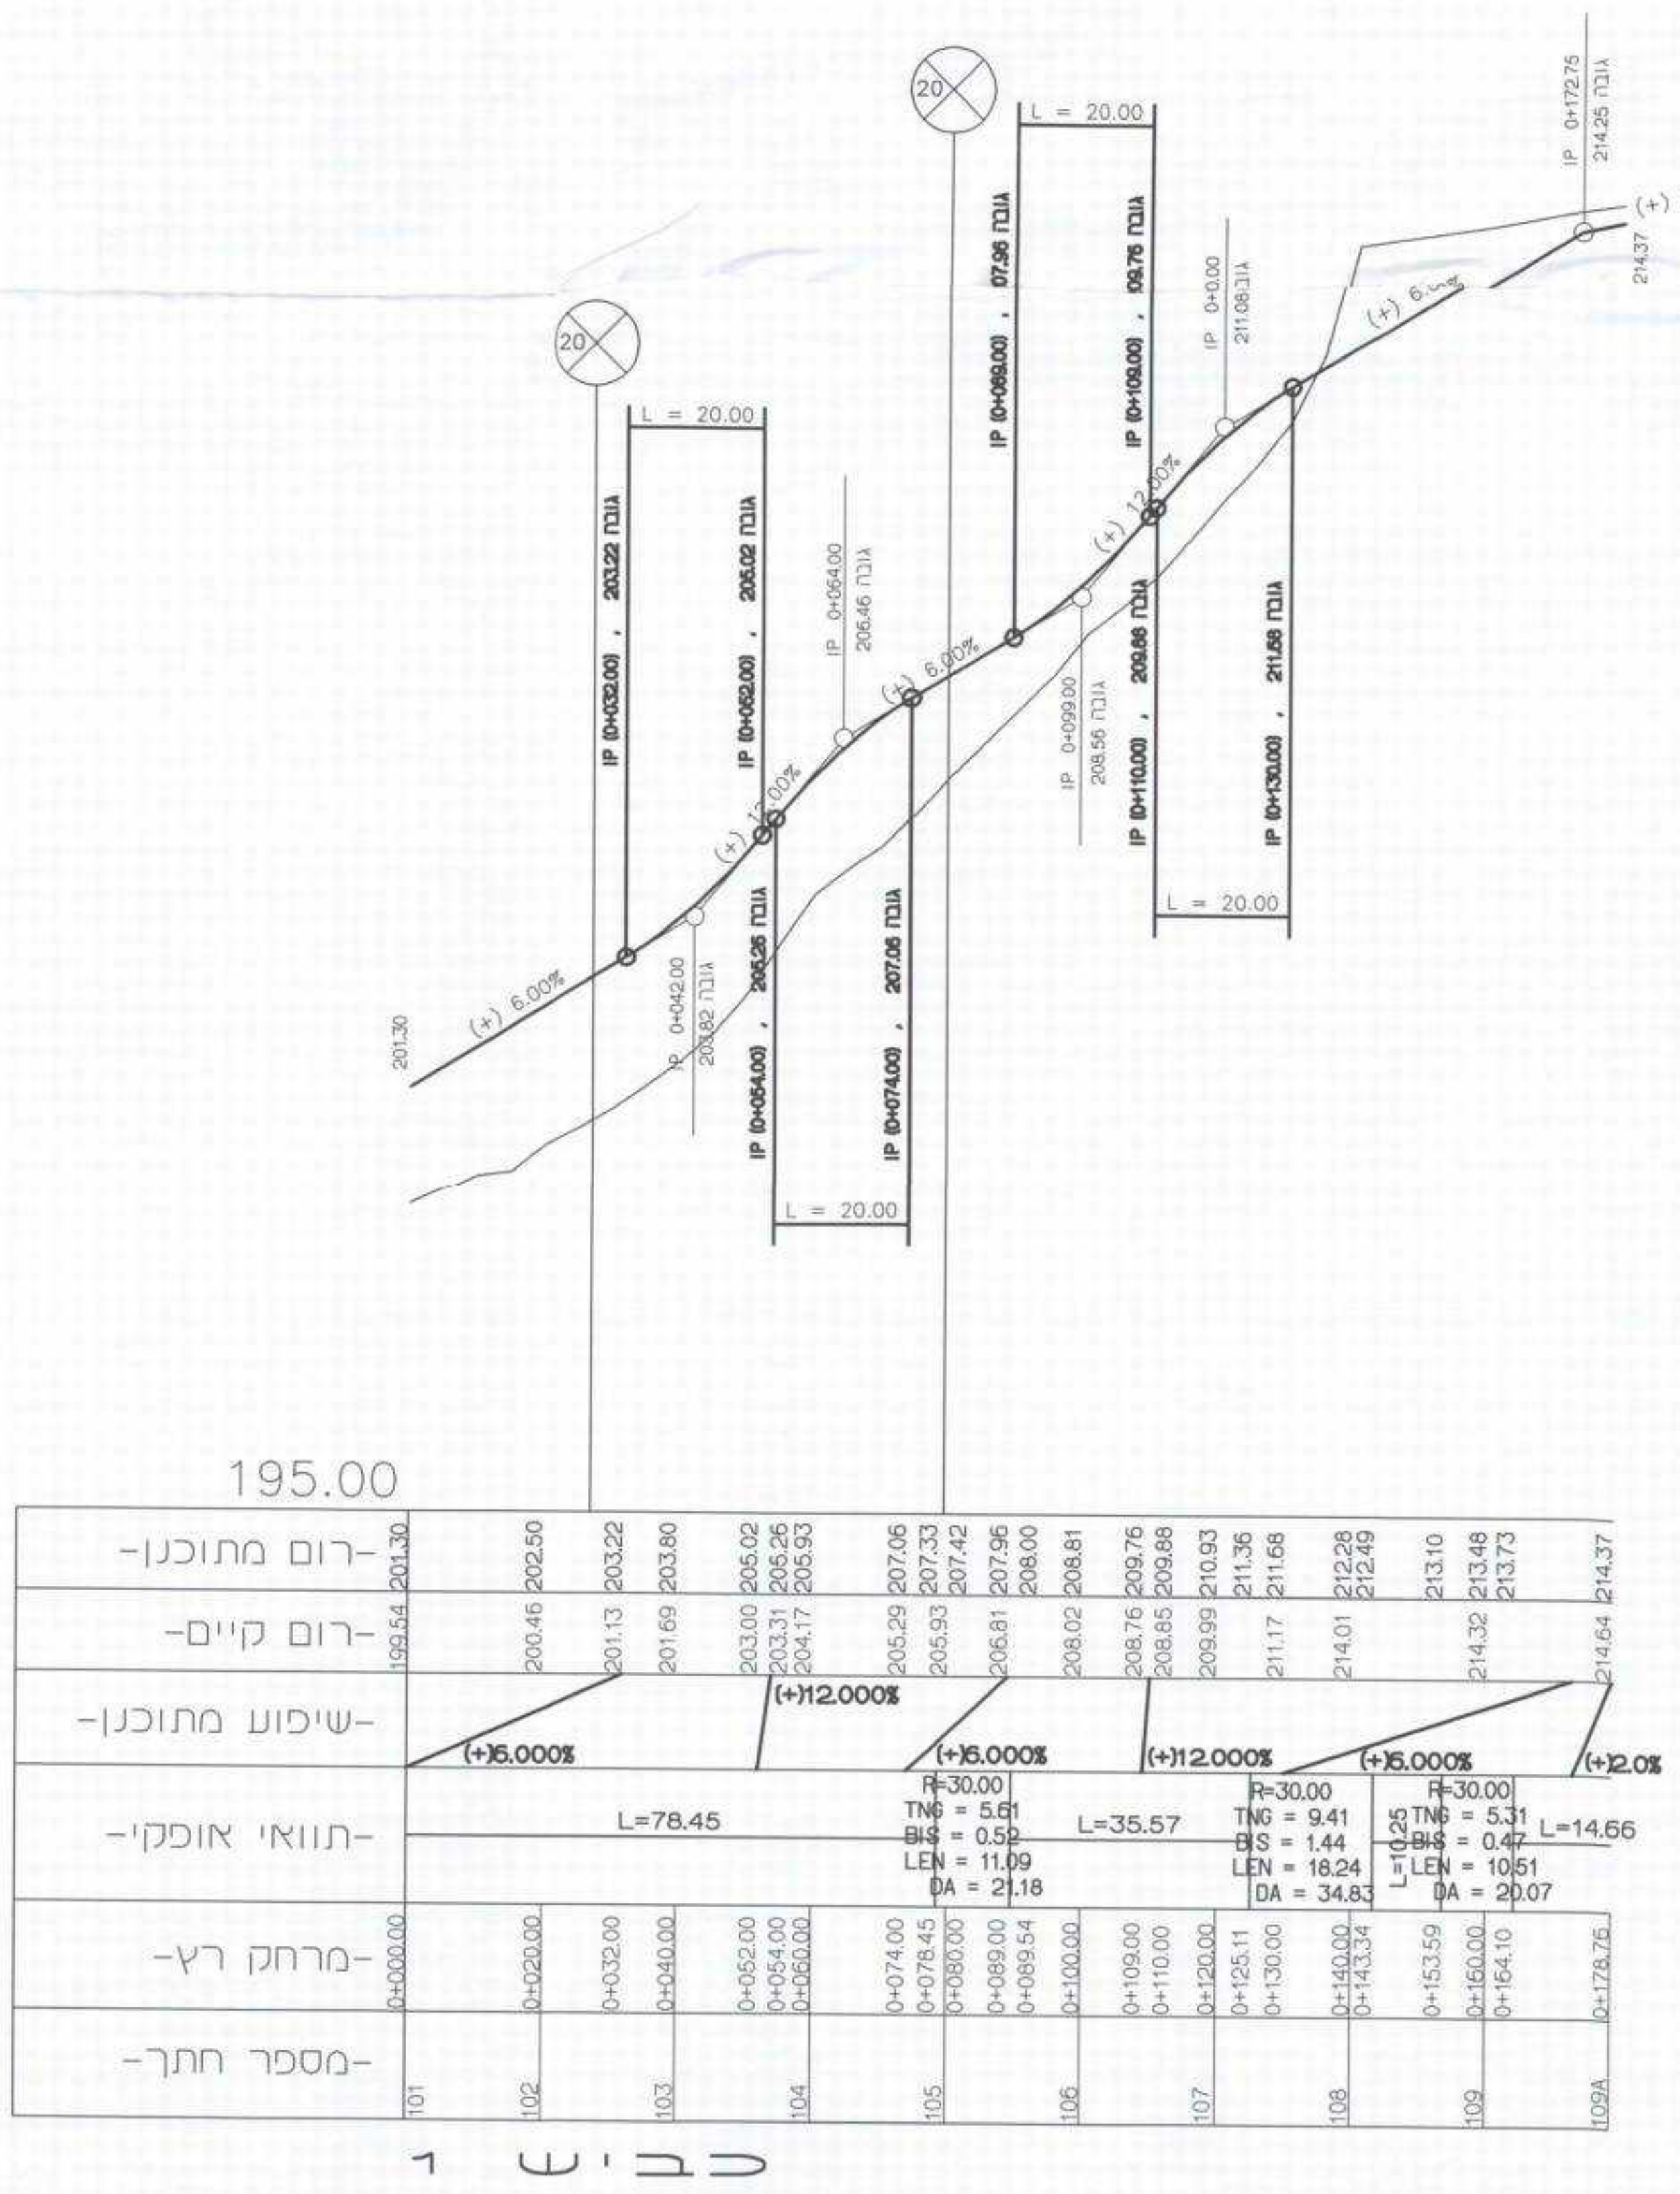

195.00
-רום מתוכנן-
-רום קיים-
-שיפוע מתוכנן-
-תוואי אופקי-
-מרחק רץ-
-מספר חתך-
(+)6.000%
(+)12.000%
(+)6.000%
(+)12.000%
(+)6.000%
(+)2.0%
L=78.45
R=30.00
TNG = 5.61
BIS = 0.52
LEN = 11.09
DA = 21.18
L=35.57
R=30.00
TNG = 9.41
BIS = 1.44
LEN = 18.24
DA = 34.83
R=30.00
TNG = 5.31
BIS = 0.47
LEN = 10.51
DA = 20.07
L=14.66
L = 20.00
L = 20.00
L = 20.00
L = 20.00
כביש 1

משרד הפנים מחוז צפון
חוק התכנון והבניה התשכ"ה 1965
אישור תכנית מס' 17664
הועדה המחוזית לתכנון ולבניה החליטה
ביום 4.1.12 לאשר את התכנית
מנהל מינהל התכנון
יו"ר הועדה המחוזית

משרד הפנים
מחוז הצפון ועדה מחוזית
28-11-2012
נ ת ק ב ל
נצרת עילית

מס' הפעלה	שם הפרוייקט
חלופה 23	יקנעם עילית שכונה נחל השניים

מנהל הפרוייקט

הודעה על אישור תכנית מס' 17664
פורסמה בילקוט הפרסומים מס'.......
מיום.......

שם התכנית: חתכים לאורך
כבישים 25,22,21,1
נספח כבישים ותנועהלתוכנית מס' ג/17667

	תאריך	שרטט	בדק	אישר
לעיון	11.05.2012			
למכרז				
לביצוע				

הערה :הקבלן אחראי על כל המדידות.
על הקבלן להודיע מיד למתכנןעל כל סטיה במדידות.
אין למדוד בק.מ. על התכנית.

אישור

תאריך 25.02.2008
ק.מ. 1 : 1000 / 100
מס' עבודה 4179
קובץ F:\4179-g\PR-12.dgn
תכנית מס' 3.2
גליון מתוך גליונות

א.ט. הנדסה-תכנון, יעוץ ומדידות
רקפת 145, ד.נ. משגב 20175 טל' 04-9800323 פקס' 04-9800018
E-????: ATMADID~NETVISION.NET.IL