

משרד הפנים
מחוז חיפה
שם: 13
גורם: 5
גורם: 5

חוק התכנון והבניה תשכ"ה - 1965

תכנית מס' גנ/18635

שינוי נקודתי לצורך התאמת דרך ומבנה למצב קיים
קיבוץ כישור

קיבוץ כישור

תכנית מפורטת


נספח עצים לשימור

קנה מידה:

1 : 250

גרשים		סוג הגוש	בשלמותן	בחלקן
גרש	18938	מוסדר	---	24, 23
גרש	18909	מוסדר	---	14

הצגת המודד:

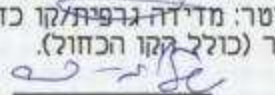הרני מצורף בזאת כי מדידת המפה המופגנת/מצבית ומעורר רקע לתכנית זו, נערכה ע"י ביום 25.10.11 והיא הוכנה לפי הוראות טוהר מבאית ובתנאים לזריזות חזקה ולתמנות המודדים שבתוקף. דיוק המדידה והקדסטר: מדידה גרפית/מדידה (בלבד) ברמה אנליטית/מדידה אנליטית מלאה ברמת חציר (כולל קווי החזקה)
שם המודד: שלומי דב
מספר רשיון: 609
חתימה: 
תאריך: 14.11.11

חותמות מוסד התכנון :

משרד הפנים מחוז צפון
חוק התכנון והבניה תשכ"ה 1965
אישור תכנית מס' 18635
הוועדה המחוזית לתכנון ובניה חתמה
ביום 14.11.11
מנהל משרד התכנון
ד"ר חנה מלר


הודעה על אישור תכנית מס' 18635
שירות המבחן הפורמליסטי מס' 18635
מס' 18635

שמות וחתימות :

יחוס התכנית	מס' תכנית: 25149	מס' חתום: 04-9986810	מס' חתום: 04-9085111
	ד"ר בקעת בית הכרם	ד"ר בקעת בית הכרם	ד"ר בקעת בית הכרם
מגיש התכנית	מס' תכנית: 25149	מס' חתום: 04-9986810	מס' חתום: 04-9085111
	ד"ר בקעת בית הכרם	ד"ר בקעת בית הכרם	ד"ר בקעת בית הכרם
בעל החזקת בקרקע	מס' תכנית: 25149	מס' חתום: 04-9986810	מס' חתום: 04-9085111
	ד"ר בקעת בית הכרם	ד"ר בקעת בית הכרם	ד"ר בקעת בית הכרם
שוכרי התכנית	מס' תכנית: 25149	מס' חתום: 04-9986810	מס' חתום: 04-9085111
	ד"ר בקעת בית הכרם	ד"ר בקעת בית הכרם	ד"ר בקעת בית הכרם
מודד	מס' תכנית: 25149	מס' חתום: 04-9986810	מס' חתום: 04-9085111
	ד"ר בקעת בית הכרם	ד"ר בקעת בית הכרם	ד"ר בקעת בית הכרם

שם הקובץ: Etsim_gn-18635.dwg

גבול התכנית
עץ/עצים לשימור

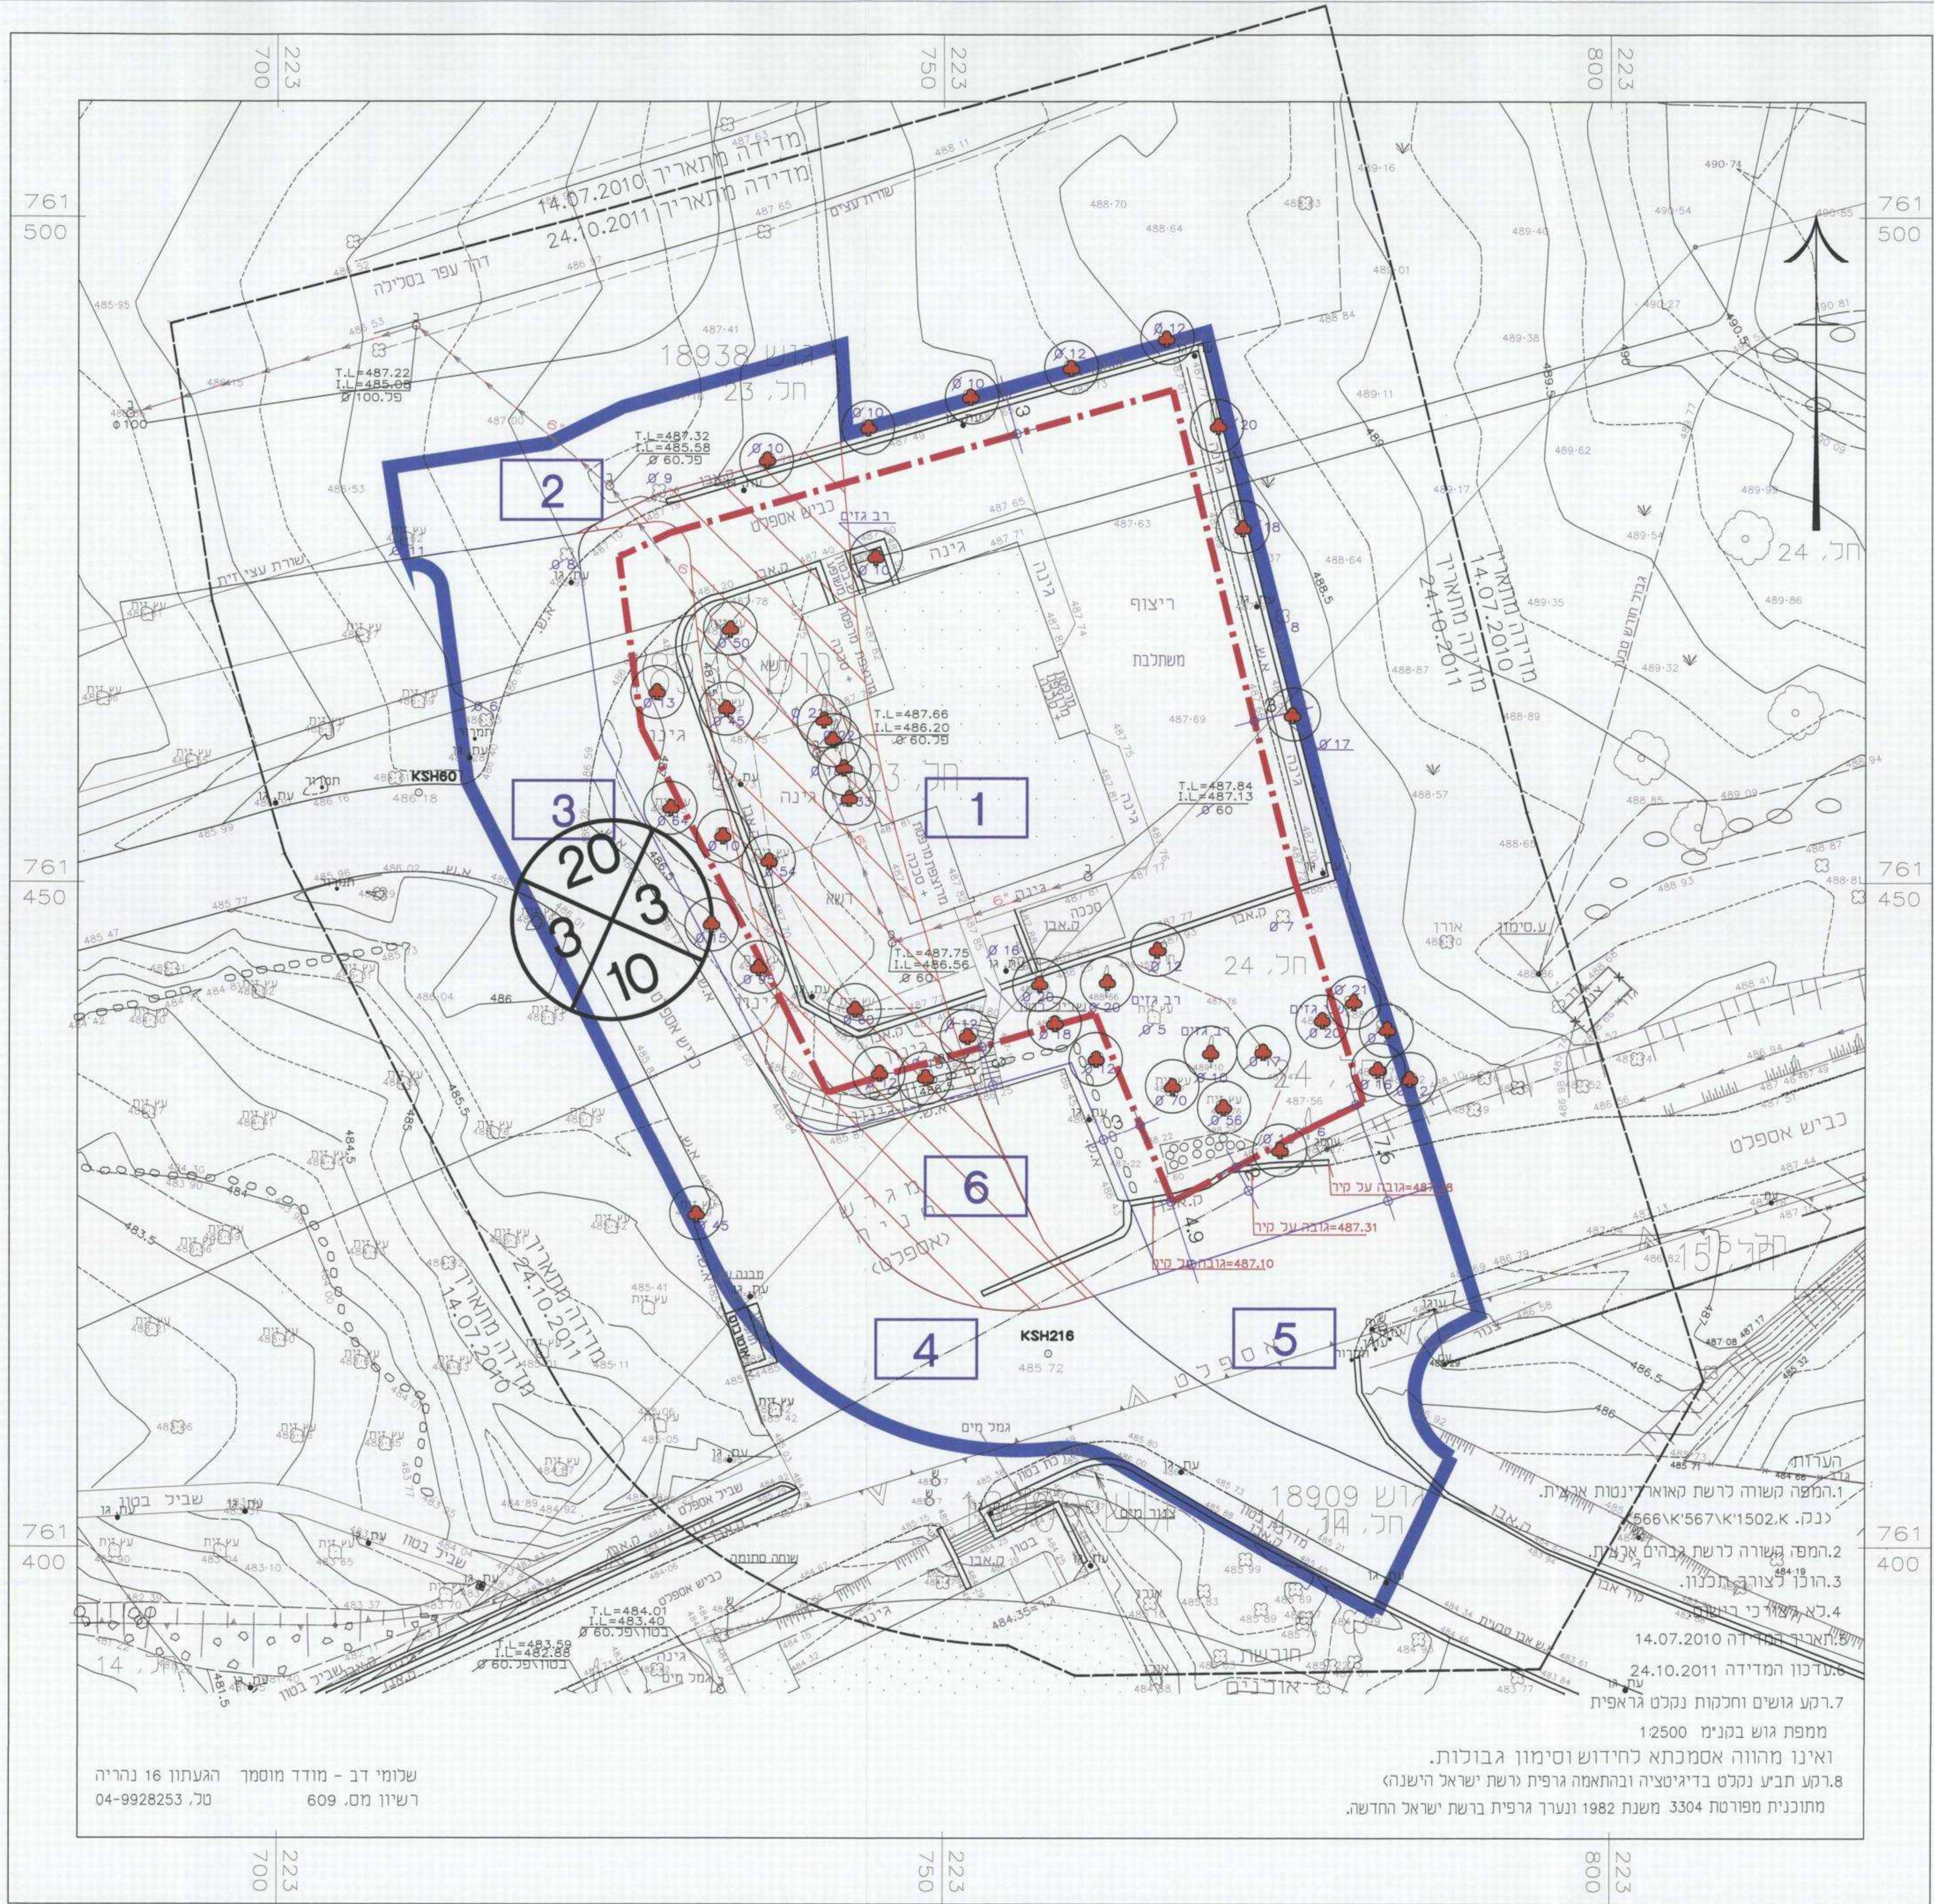

- המפה קשורה לרשת מאוואר ינוטות ארצית.
- המפה קשורה לרשת גבהים ארצית.
- הרובץ לצורך תכנון.
- לא תשאו כי רישום.
- 14.07.2010 מדידה
- 24.10.2011 מדידה
- רקע גושים וחלקות נקלט גראפית
- ממפת גוש בקנימ 12500
- ואינו מהווה אסמכתא לחדוש וסימון גבולות.
- רקע תביע נקלט בדיגיטציה ובהתאמה גרפית רשת ישראל הישנה
- מתוכנית מפורטת 3304 משנת 1982 ונערך גרפית ברשת ישראל החדשה.

שלומי דב - מודד מוסמך
רשיון מס. 609
טל. 04-9928253

ק.מ. 1:250