


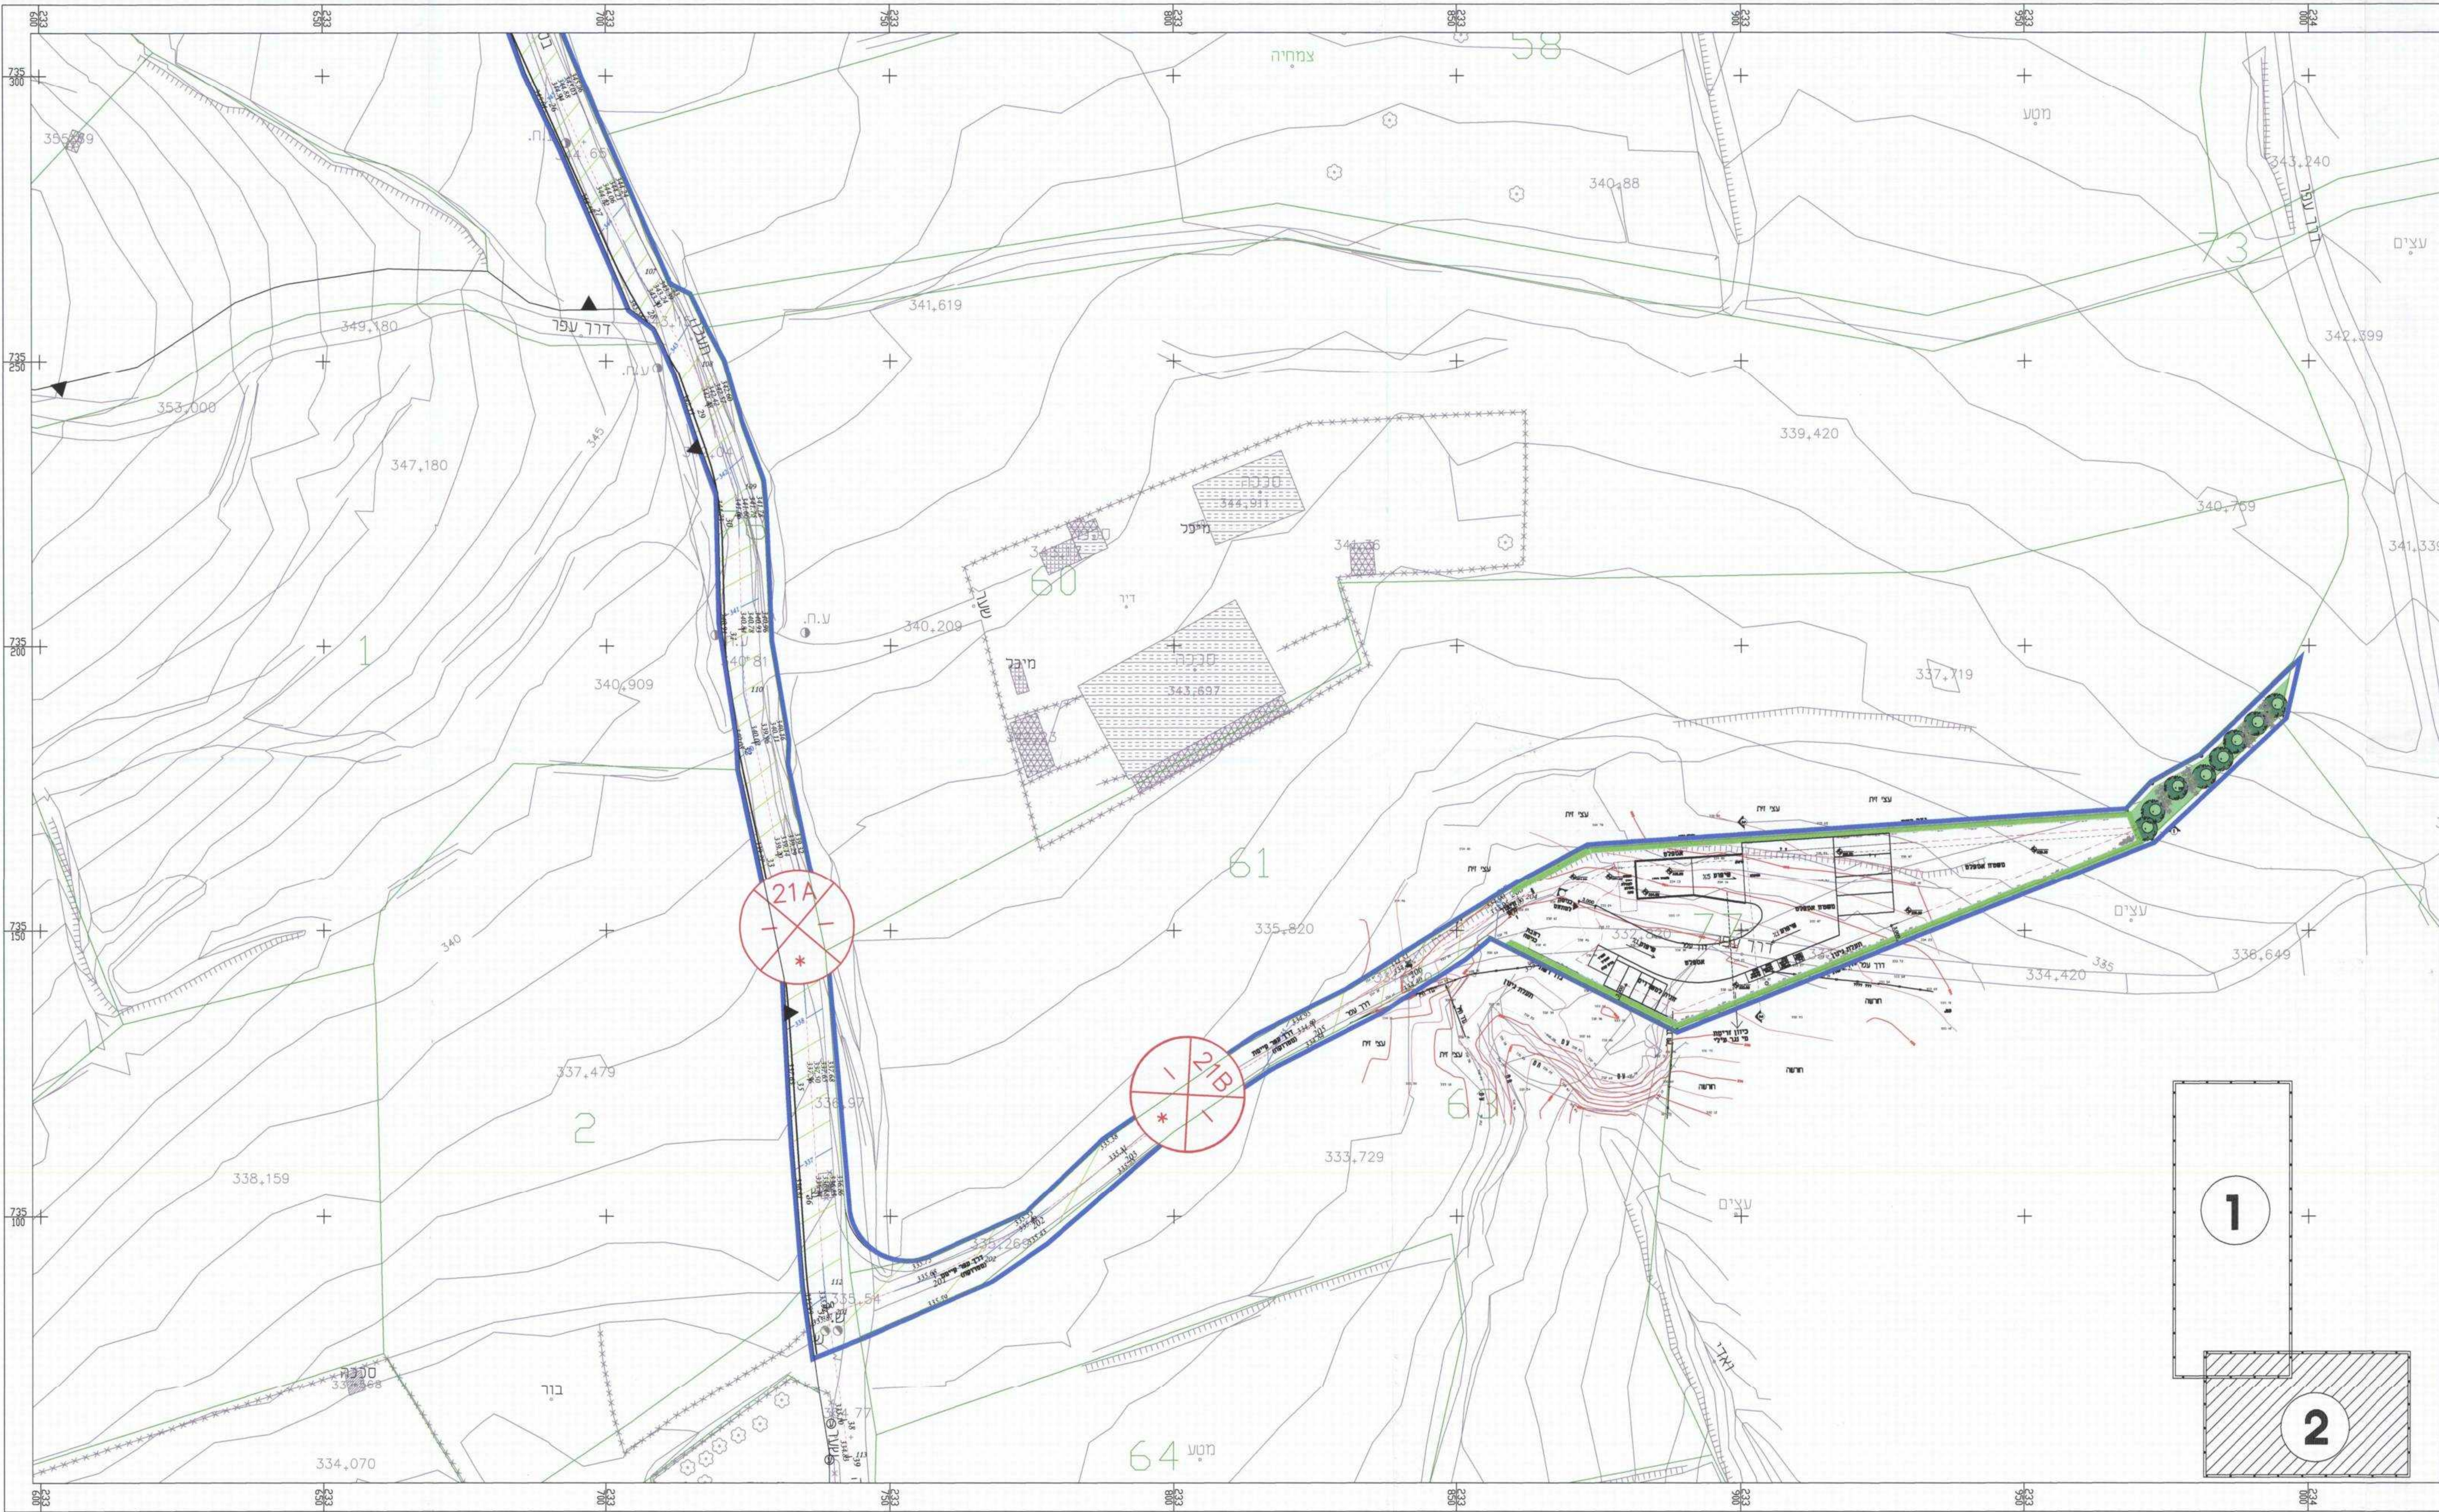

תפוצה	7
מהדורה	1
מועצה	●
ועדה מקומית	●
אדריכל	●

הודעה על אישור תכנית מס' 18992
מסמך בלוקס המסומן מס' 18992

משרד הפנים מחוז צפון
חוק התכנון והבניה וזו"מ
אישור תכנית מס' 18992
הועדה המקומית לתכנון ובניה החליטה
ביום 14.02.2014 לאשר את התוכנית
לפי תנאי ההחלטה

7	
6	
5	מתן תוקף
4	הפקדה
3	מילוי תנאי הפקדה
2	מילוי תנאי הפקדה
מס'	תאריך
לוח עדכונים	

לעיון:	למכרז:
לאישור:	לביצוע:

אוסאמה חטיב
מהנדסים ויעצים
osama khatib
civil engineering
designers & consultants

תכנון, יעוץ, מחקר, ניהול ובמרה
הנדסה ארצית
כבישים, תנועה, תחבורה
ופיתוח שטח

יפוע, ת"ד 667, מיקוד 16955
טלפון: 04-6470483
נייד: 054-5530823
פקס: 04-6470107
osama4@bezeqint.net
דואר אלקטרוני:

שם המזמין:		
מועצה מקומית עין מאהל		
שם הפרויקט:		
תחנת מעבר לפסולת יבשה עין מאהל		
תכנית מס' ג\18992		
שם הגליון:		
נספח תנועה גליון מס' 2		
קוטר:	מס' גליון:	מס' פרויקט:
1:500	213-5-2	213
תכנון:	ביקור:	תאריך:
ויסאם	אוסאמה חטיב	5/11
קובץ ראשי:		
קובץ xref:		



משרד הפנים
מנכ"ל המכון ועדה מחוזית
14.02.2014
כתב קבלה
נדרש עיולית