

תכנית מס' ג18992

תחנת מעבר לפסולת יבשה - עין מאהל

נספח בינוי

אזור תכנית	מסכת ראשית	סוג תכנית	אזור תכנית
72 אזור חקלאות	ועדה מחוזית	תכנית מפורטת	תכנית שמכוחה ניתן להוציא ריתור בניה

מחזור :
מרחב תכנון מקומי :
רשות מקומית :
שטח תכנית :
קנה מידה :

גושים וחלקות בתכנית:

גוש	סוג גוש	חלקות בשטח	חלקי חלקות	חתימת מודד
16941	מוסדר	---	14.15.47	
16935	מוסדר	---	174.5.24	
16942	מוסדר	77	1.2.76.75.81	

משרד הפנים - מחוז עין מאהל
אשרור תכנית מס' 18992
תעודת מס' 18992
ביום 14.02.2013
מנהל שירות התכנון
הרשמה להקמת תכנית מס' 18992
מיום 14.02.2013


חותמות מוסד התכנון:

שלב: מתן תוקף מחזור: 5 תאריך: 01/2013


שמות וחתימות:

יזום תכנית	מועצה מקומית עין מאהל סוכן: עין מאהל ת"ד 441 טל: 04-6086800
בעל חכיוות	מועצה מקומית עין מאהל סוכן: עין מאהל ת"ד 441 טל: 04-6086800
מניש תכנית	מועצה מקומית עין מאהל סוכן: עין מאהל ת"ד 441 טל: 04-6086800
עורך תכנית	חברת אגלה פחירי - אדריכל רשיון מס' 61986 משרד אדריכלות ובינוי ערים ר"ח ראשי - עין מאהל 17902 ת.ד. 441 טל: 04-6565912 054-4763685
מודד	מאיר אגלה - מנהל מוסד רשיון מס' 1421 טל: 077-3366612

משרד הפנים
הקדמת תכנית
14.02.2013
נתקבל
ועדה עילית

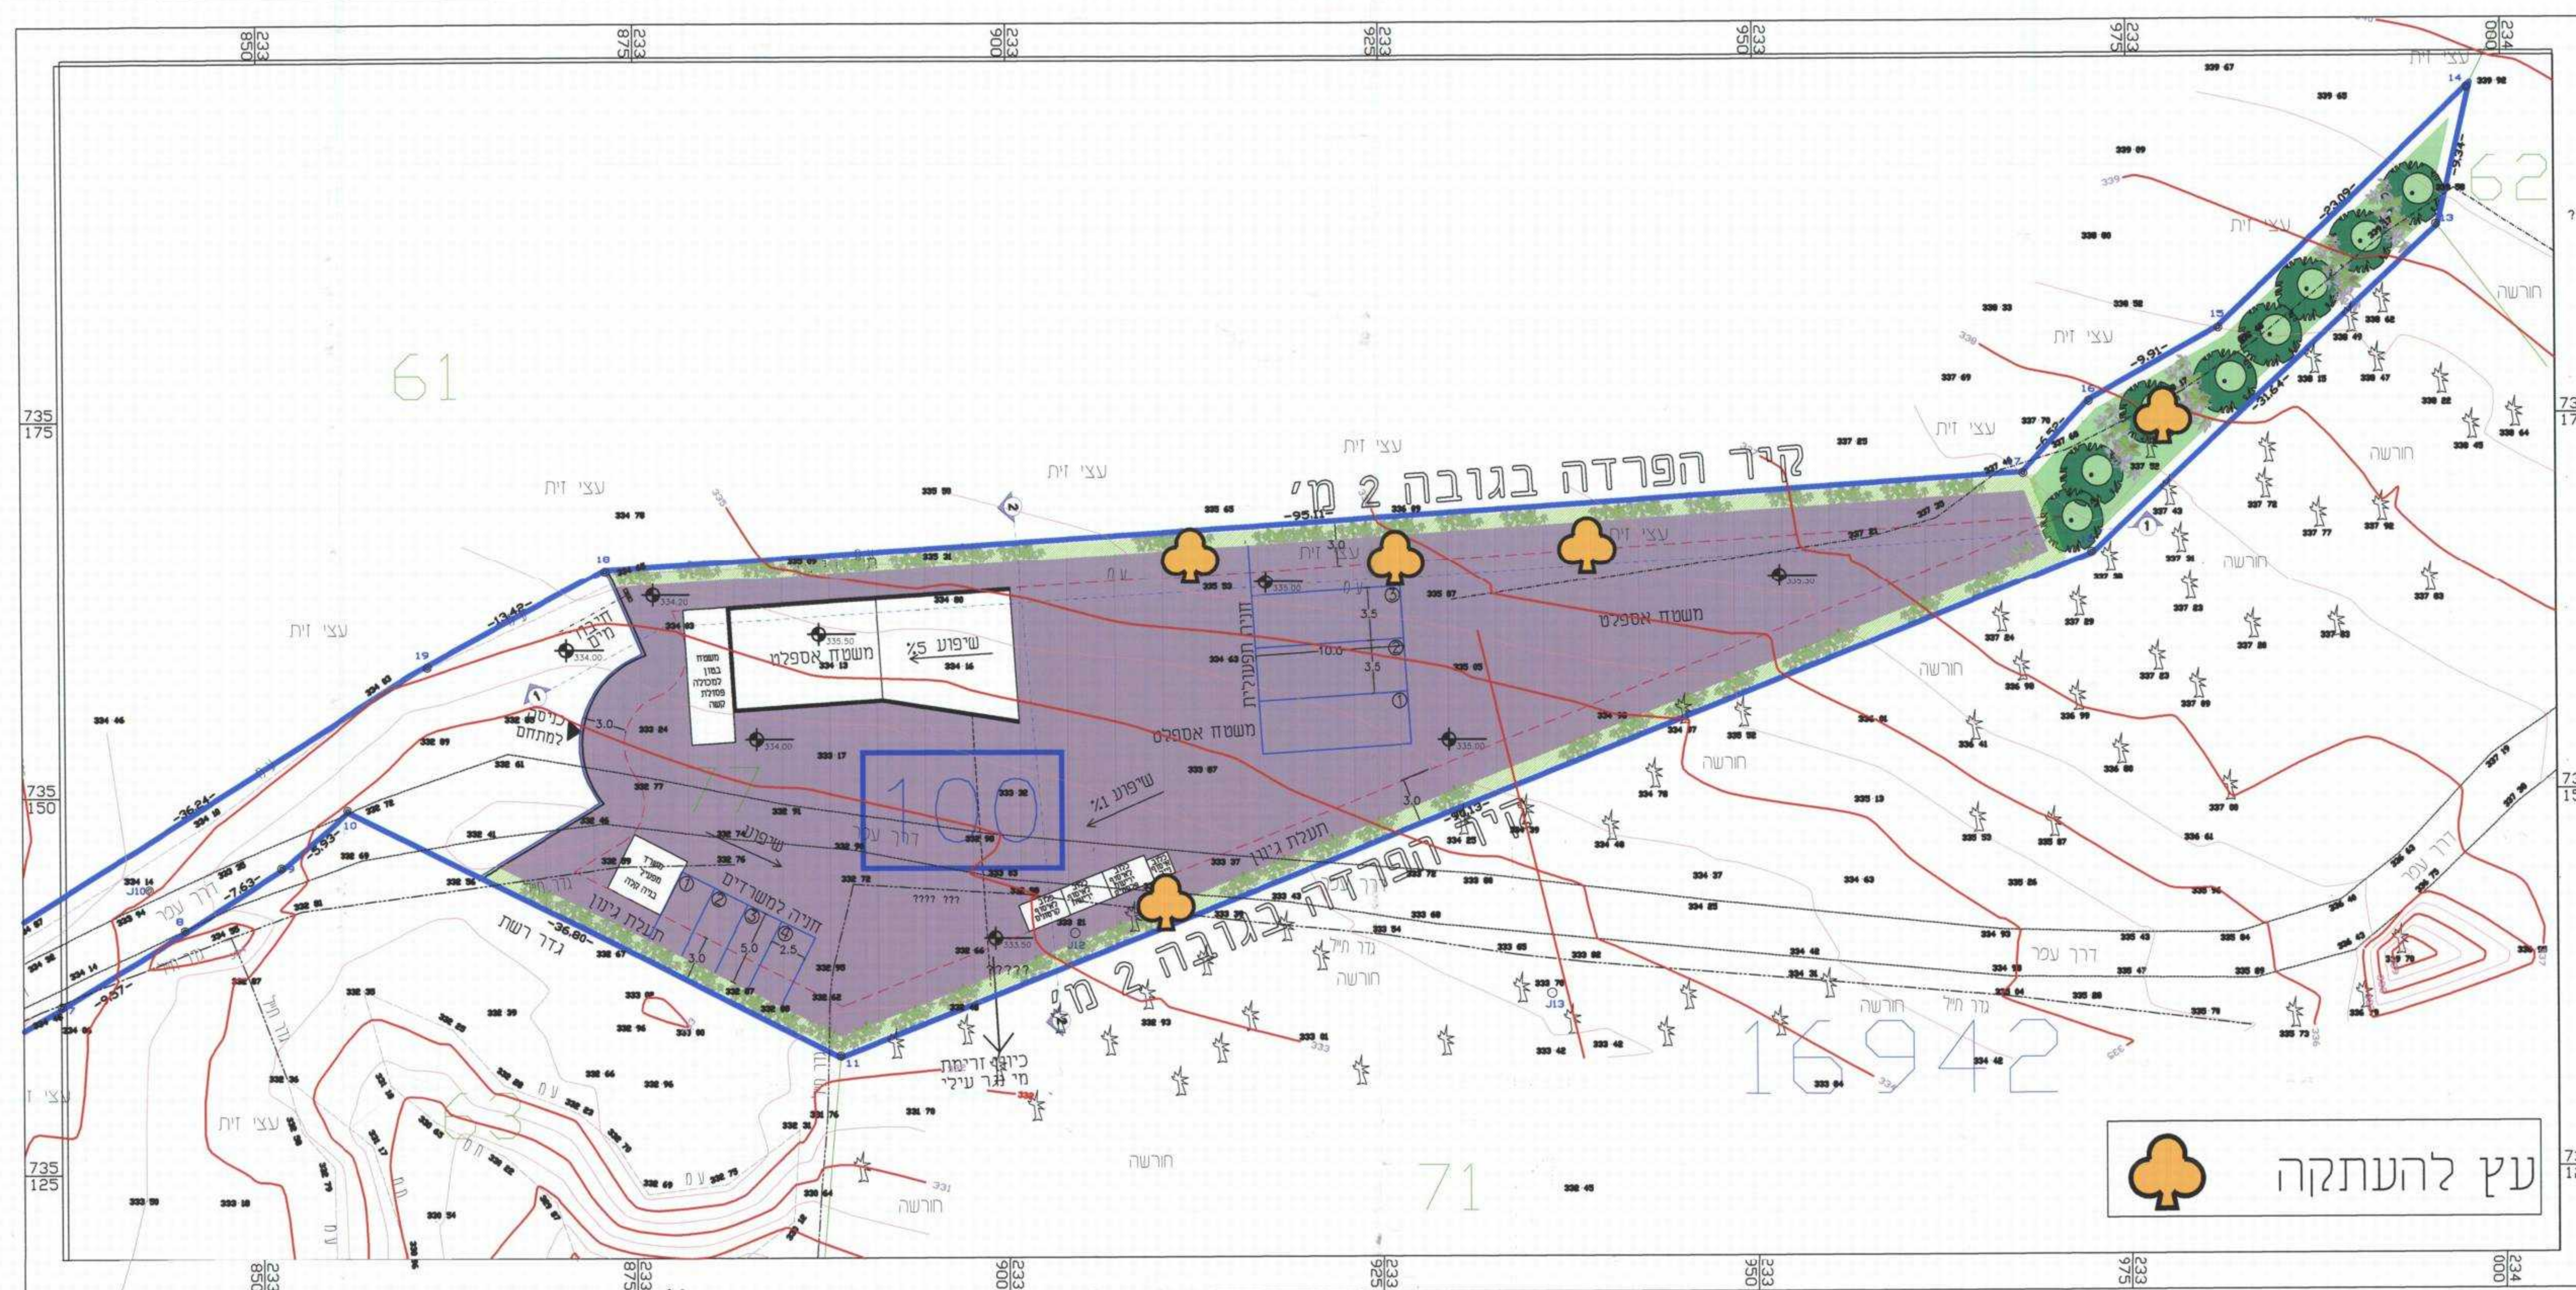

תכנית המגרש קנ"מ 1:250

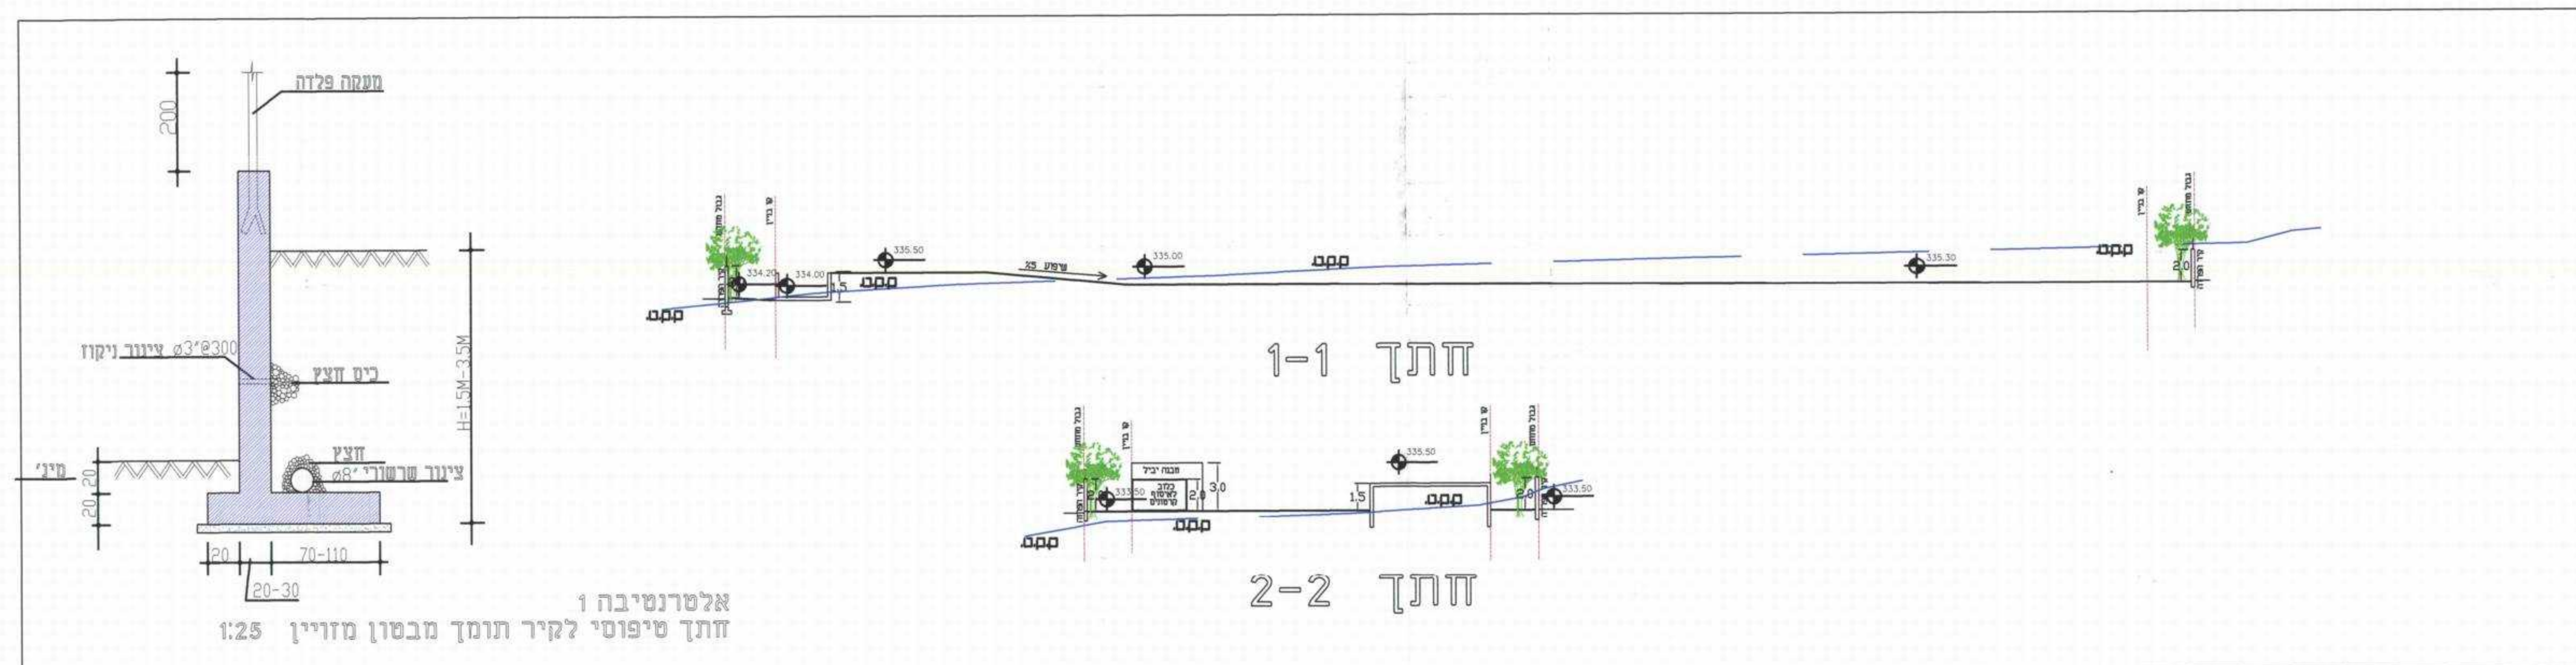

חתכים טיפוסיים קנ"מ 1:250