


PROFILE VIEW: SEC-A
SCALE: 250
DATUM: 505.000

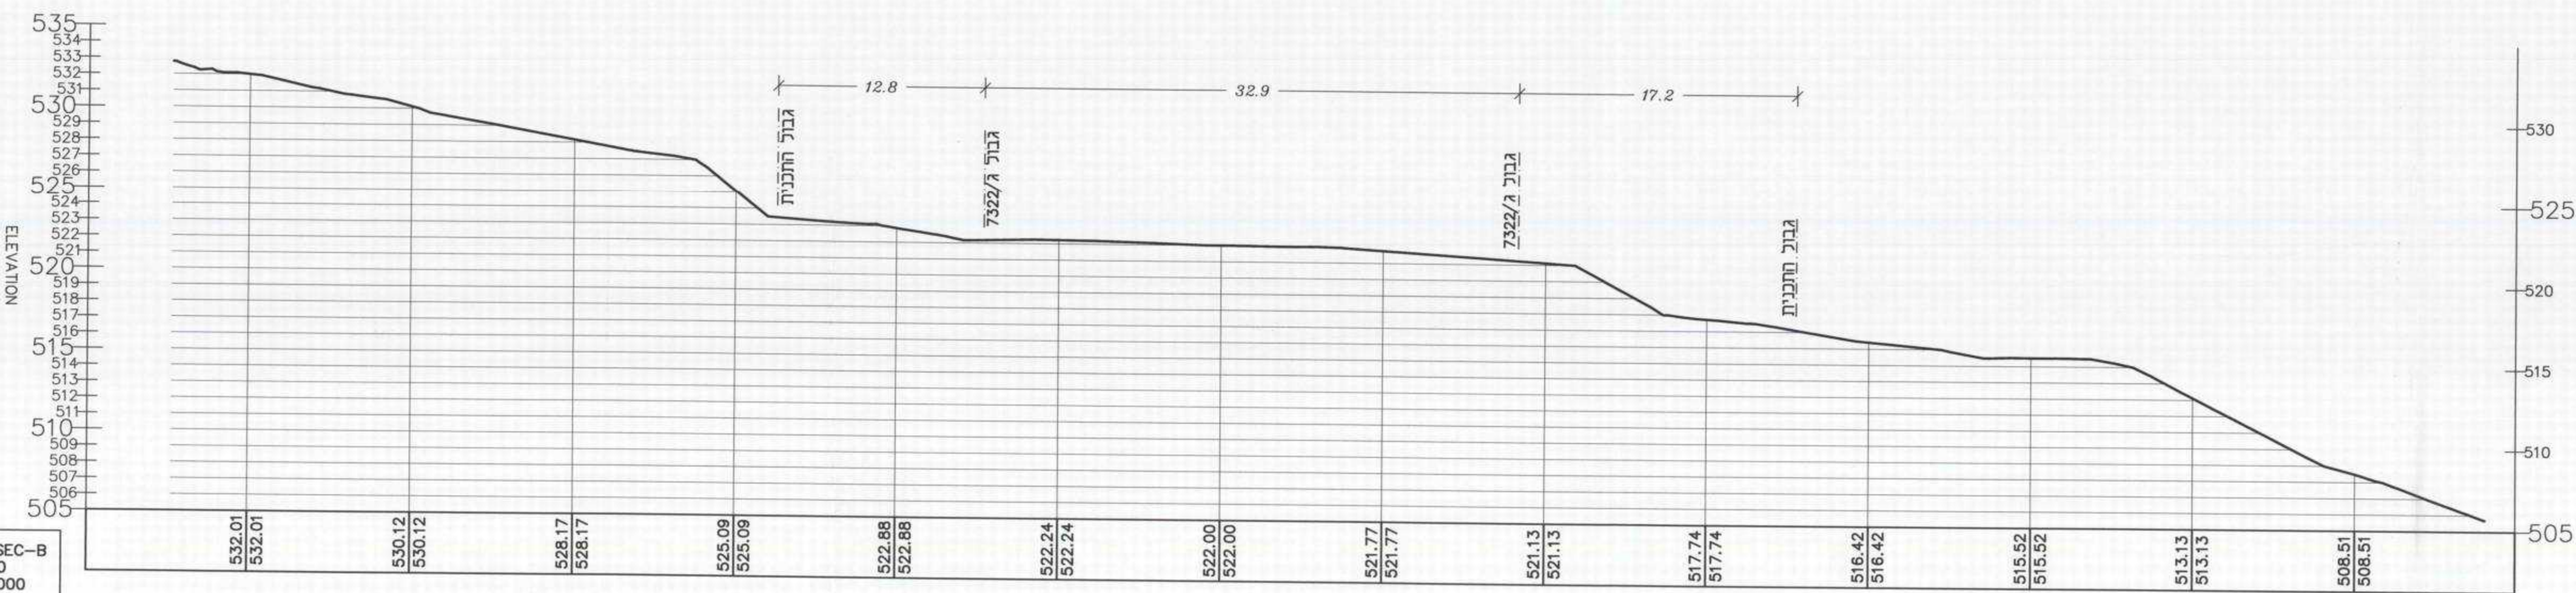

PROFILE VIEW: SEC-B
SCALE: 250
DATUM: 505.000


מס. תאריך	עדכון
27.4.09	1

מס. פרוייקט	שם תכנית	מס. גרסה	אישור ועדה
169	Sections	1	27.4.09

דרור וחנה לרין
אמירי הגליל בע"מ
אמירי הגליל
נספח נופי לתב"ע

מס. פרוייקט	שם תכנית	מס. גרסה	אישור ועדה
169	Sections	1	27.4.09
מס. תאריך	קנ"מ	שם קובץ	מדות
27.4.09	1:250	169-Civil.1	130x80

אדריכלות נוף
טוך-סרגוסי בע"מ
ת.ד. 386 גבעת אנה 23800
טל. 04-6415719 פקס. 04-6415717/8
ad_nof@012.net.il

