
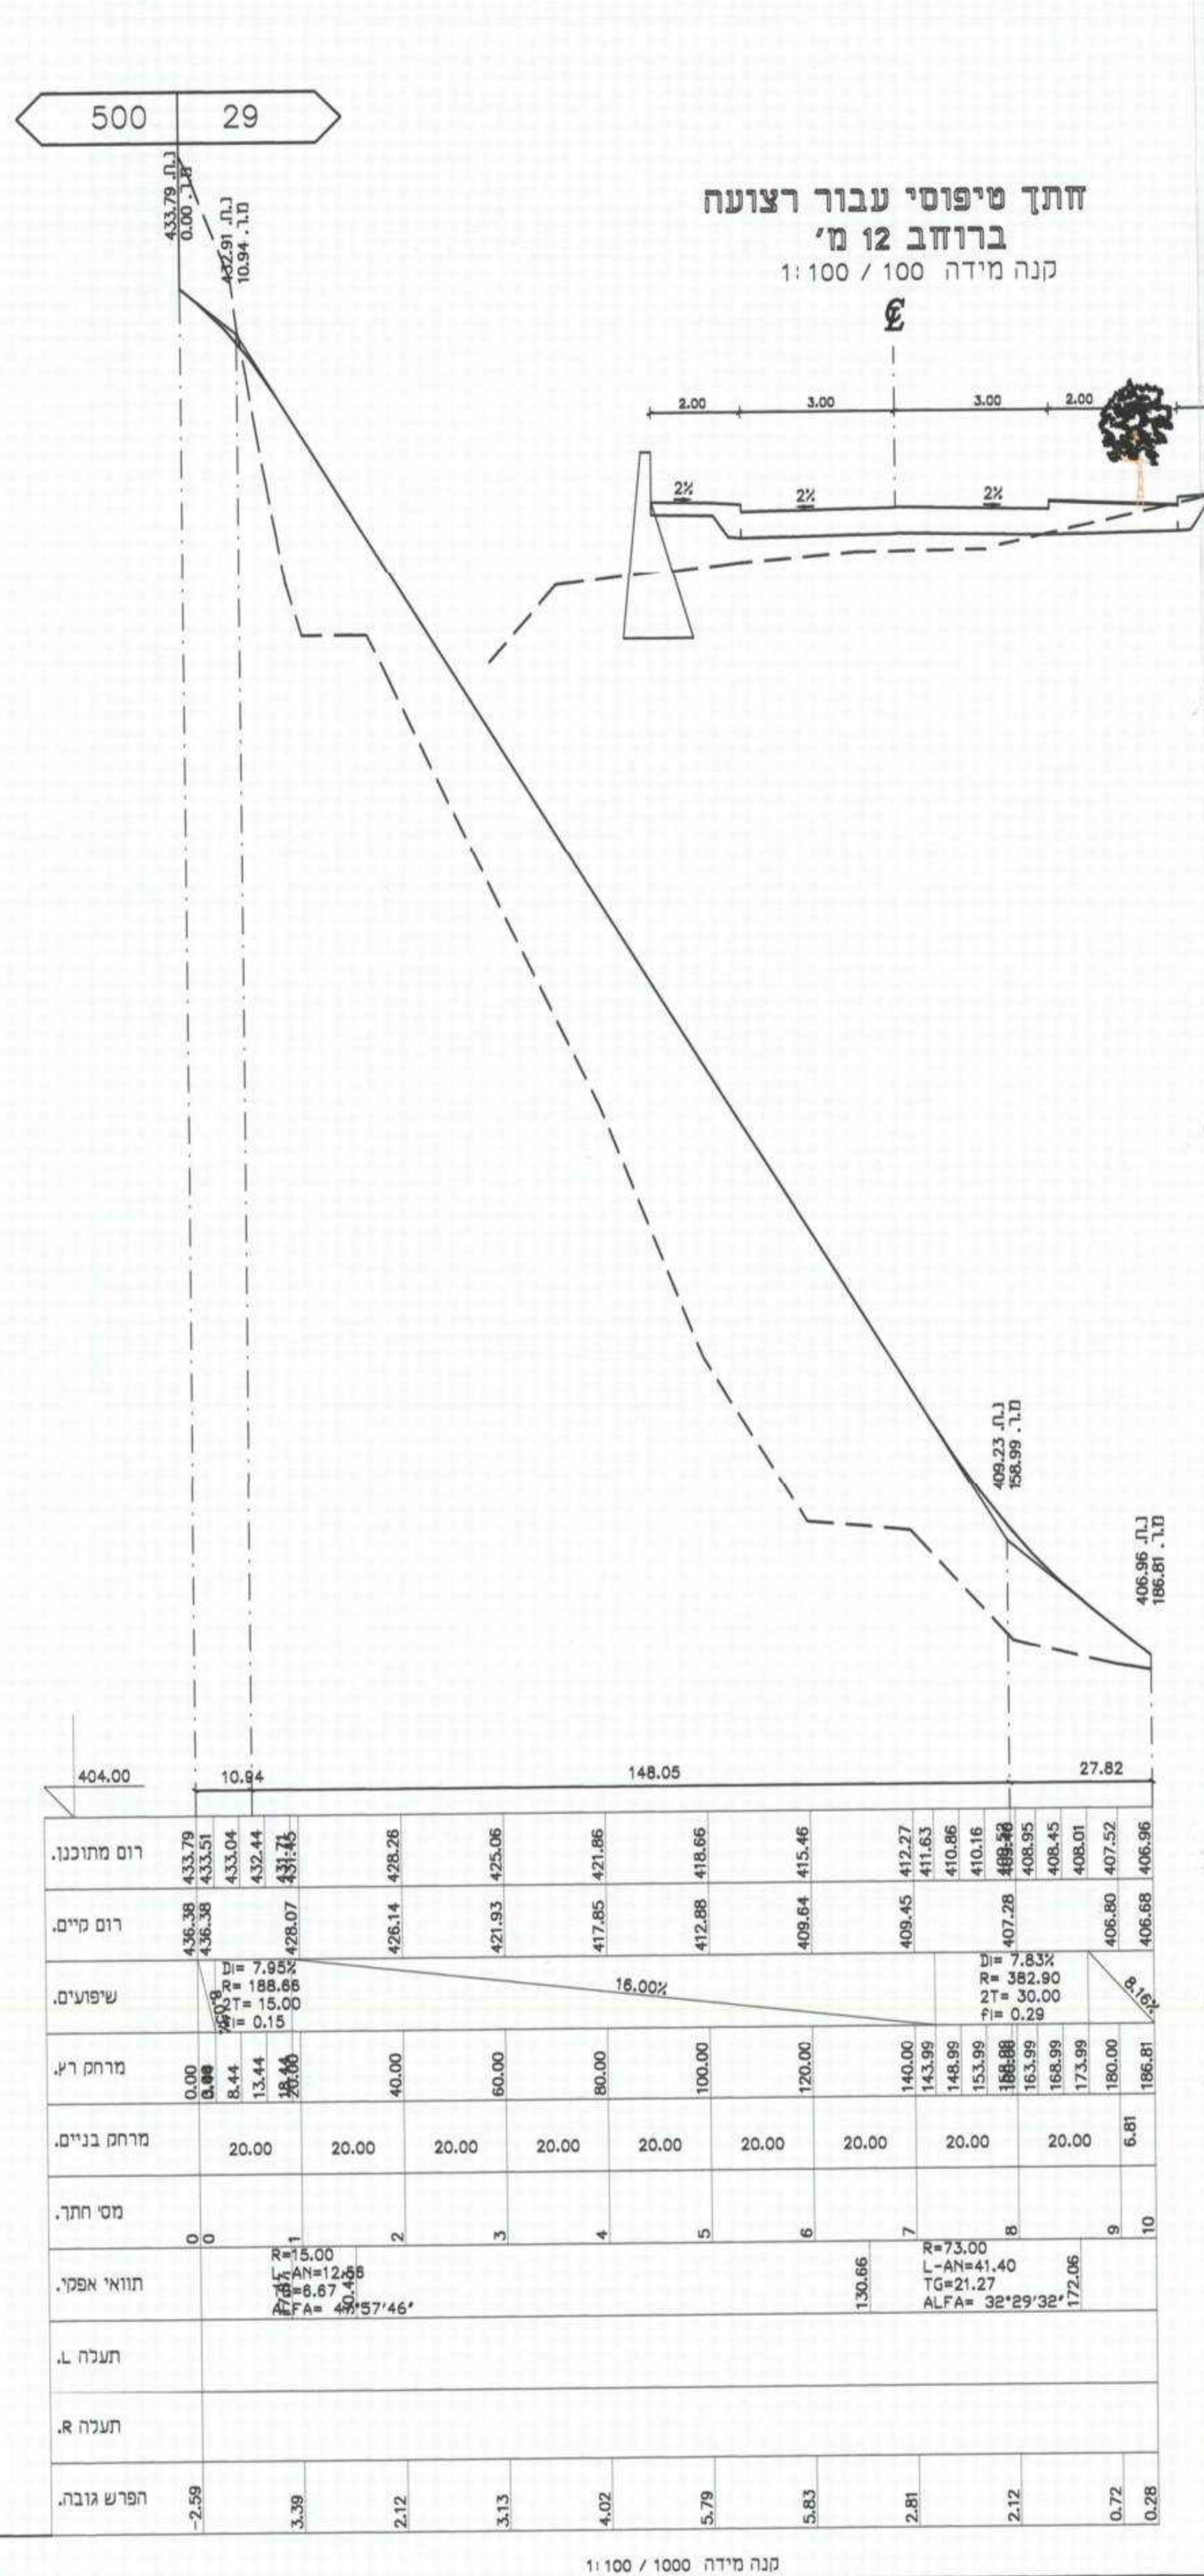
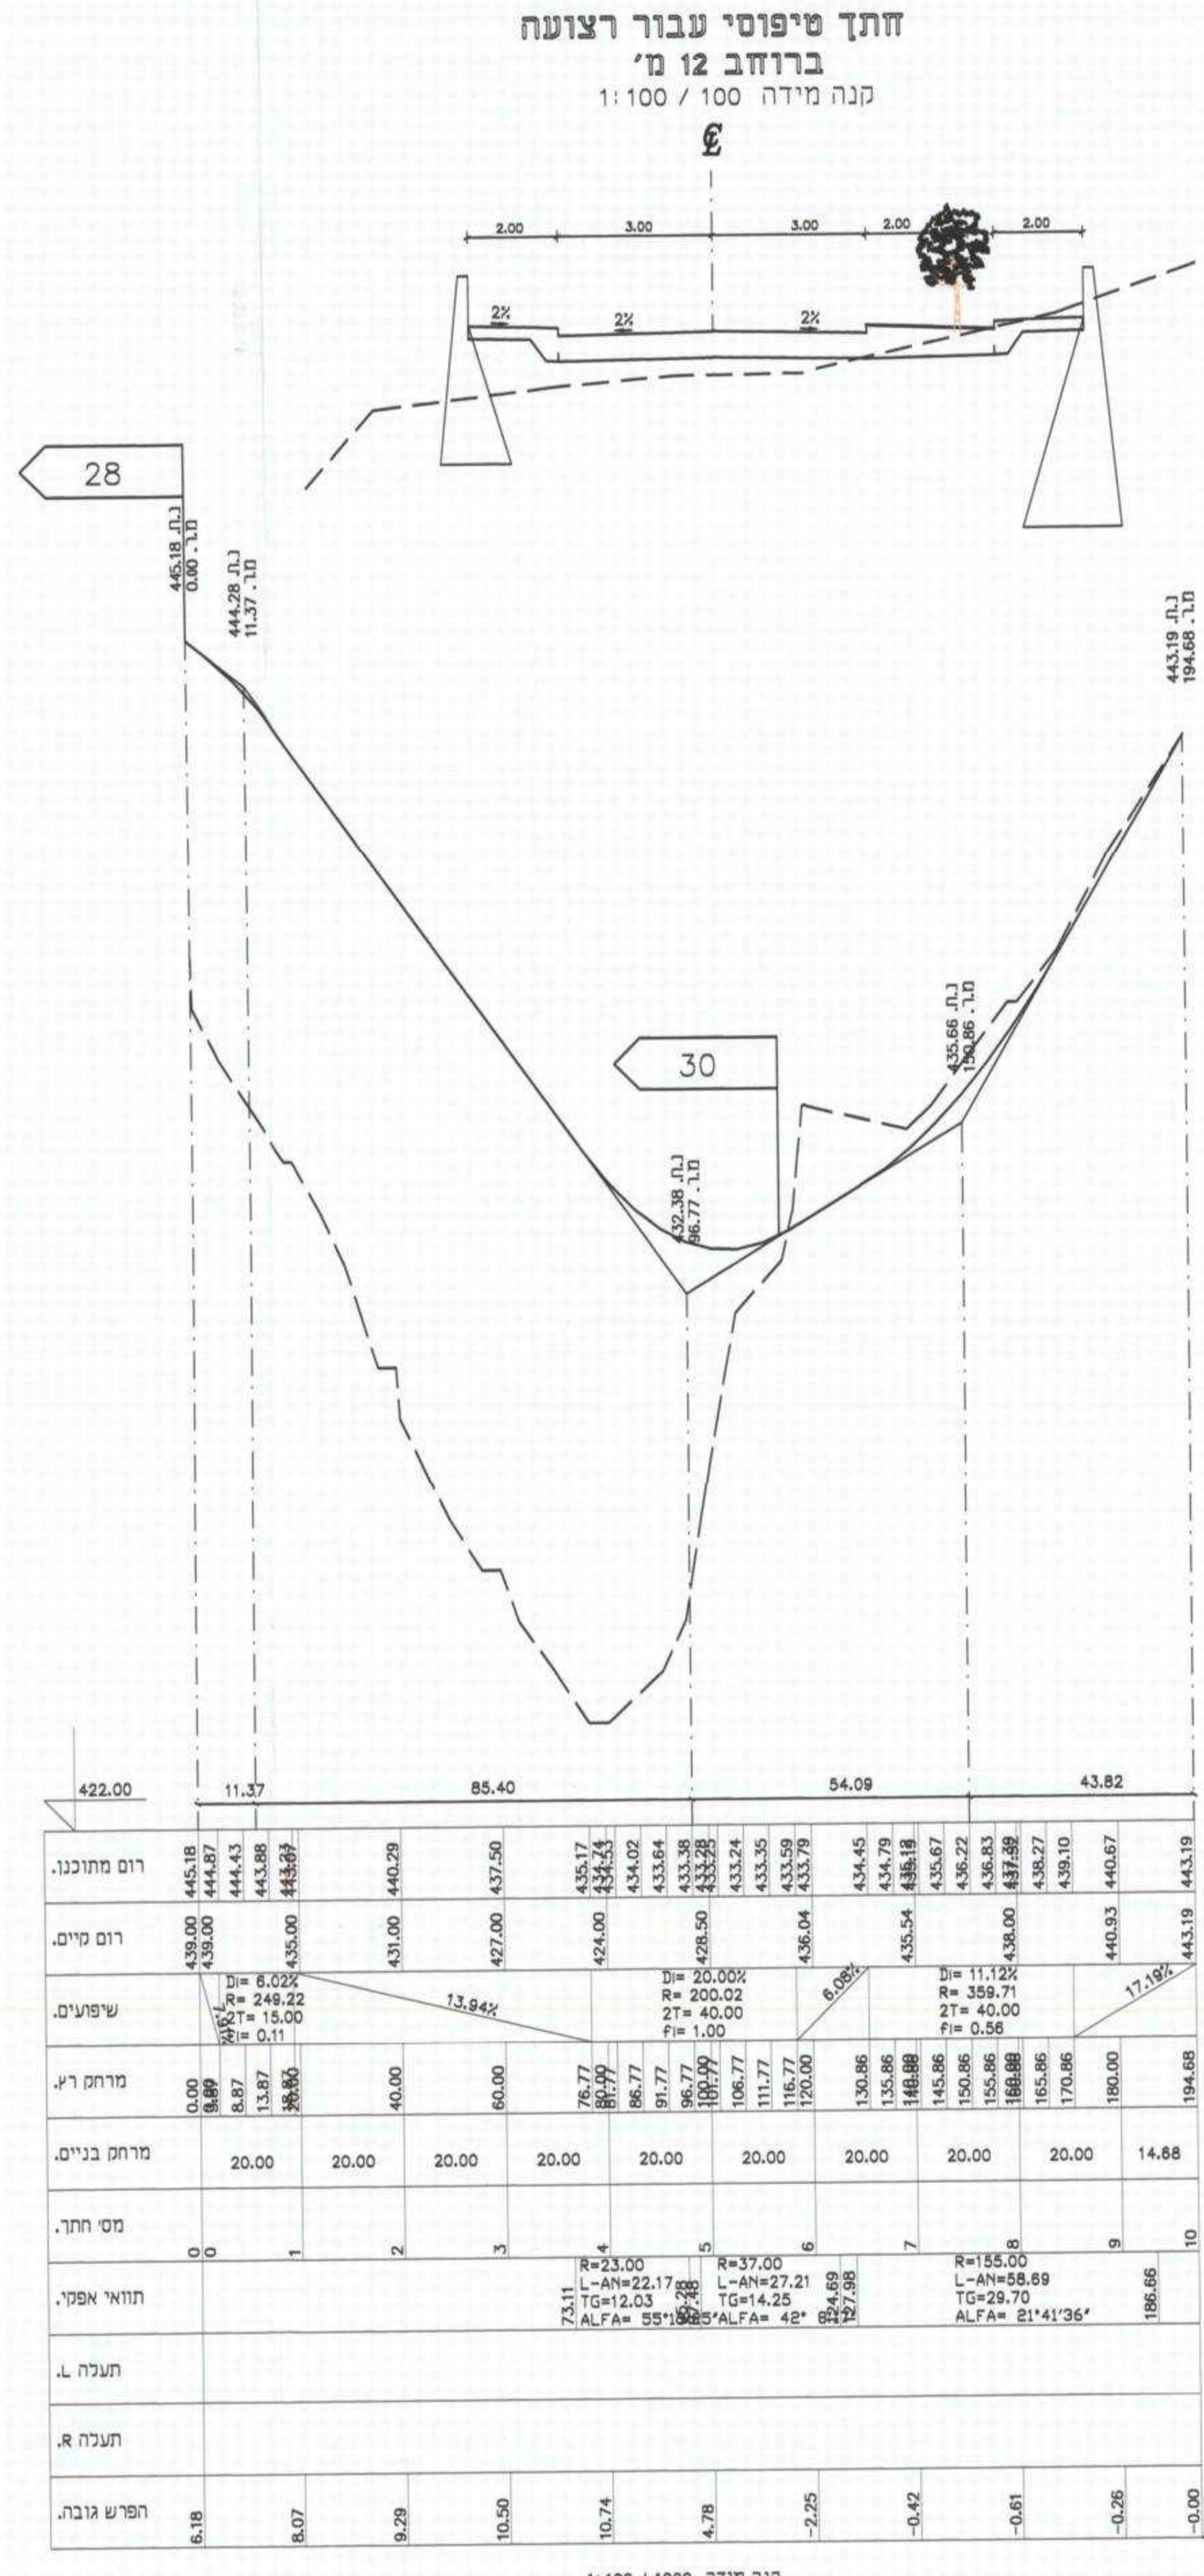


חתך לאורך דרך
משולבת מס' 29

חתך לאורך כביש 30

חתך לאורך כביש 29/500

חתך לאורך כביש 28

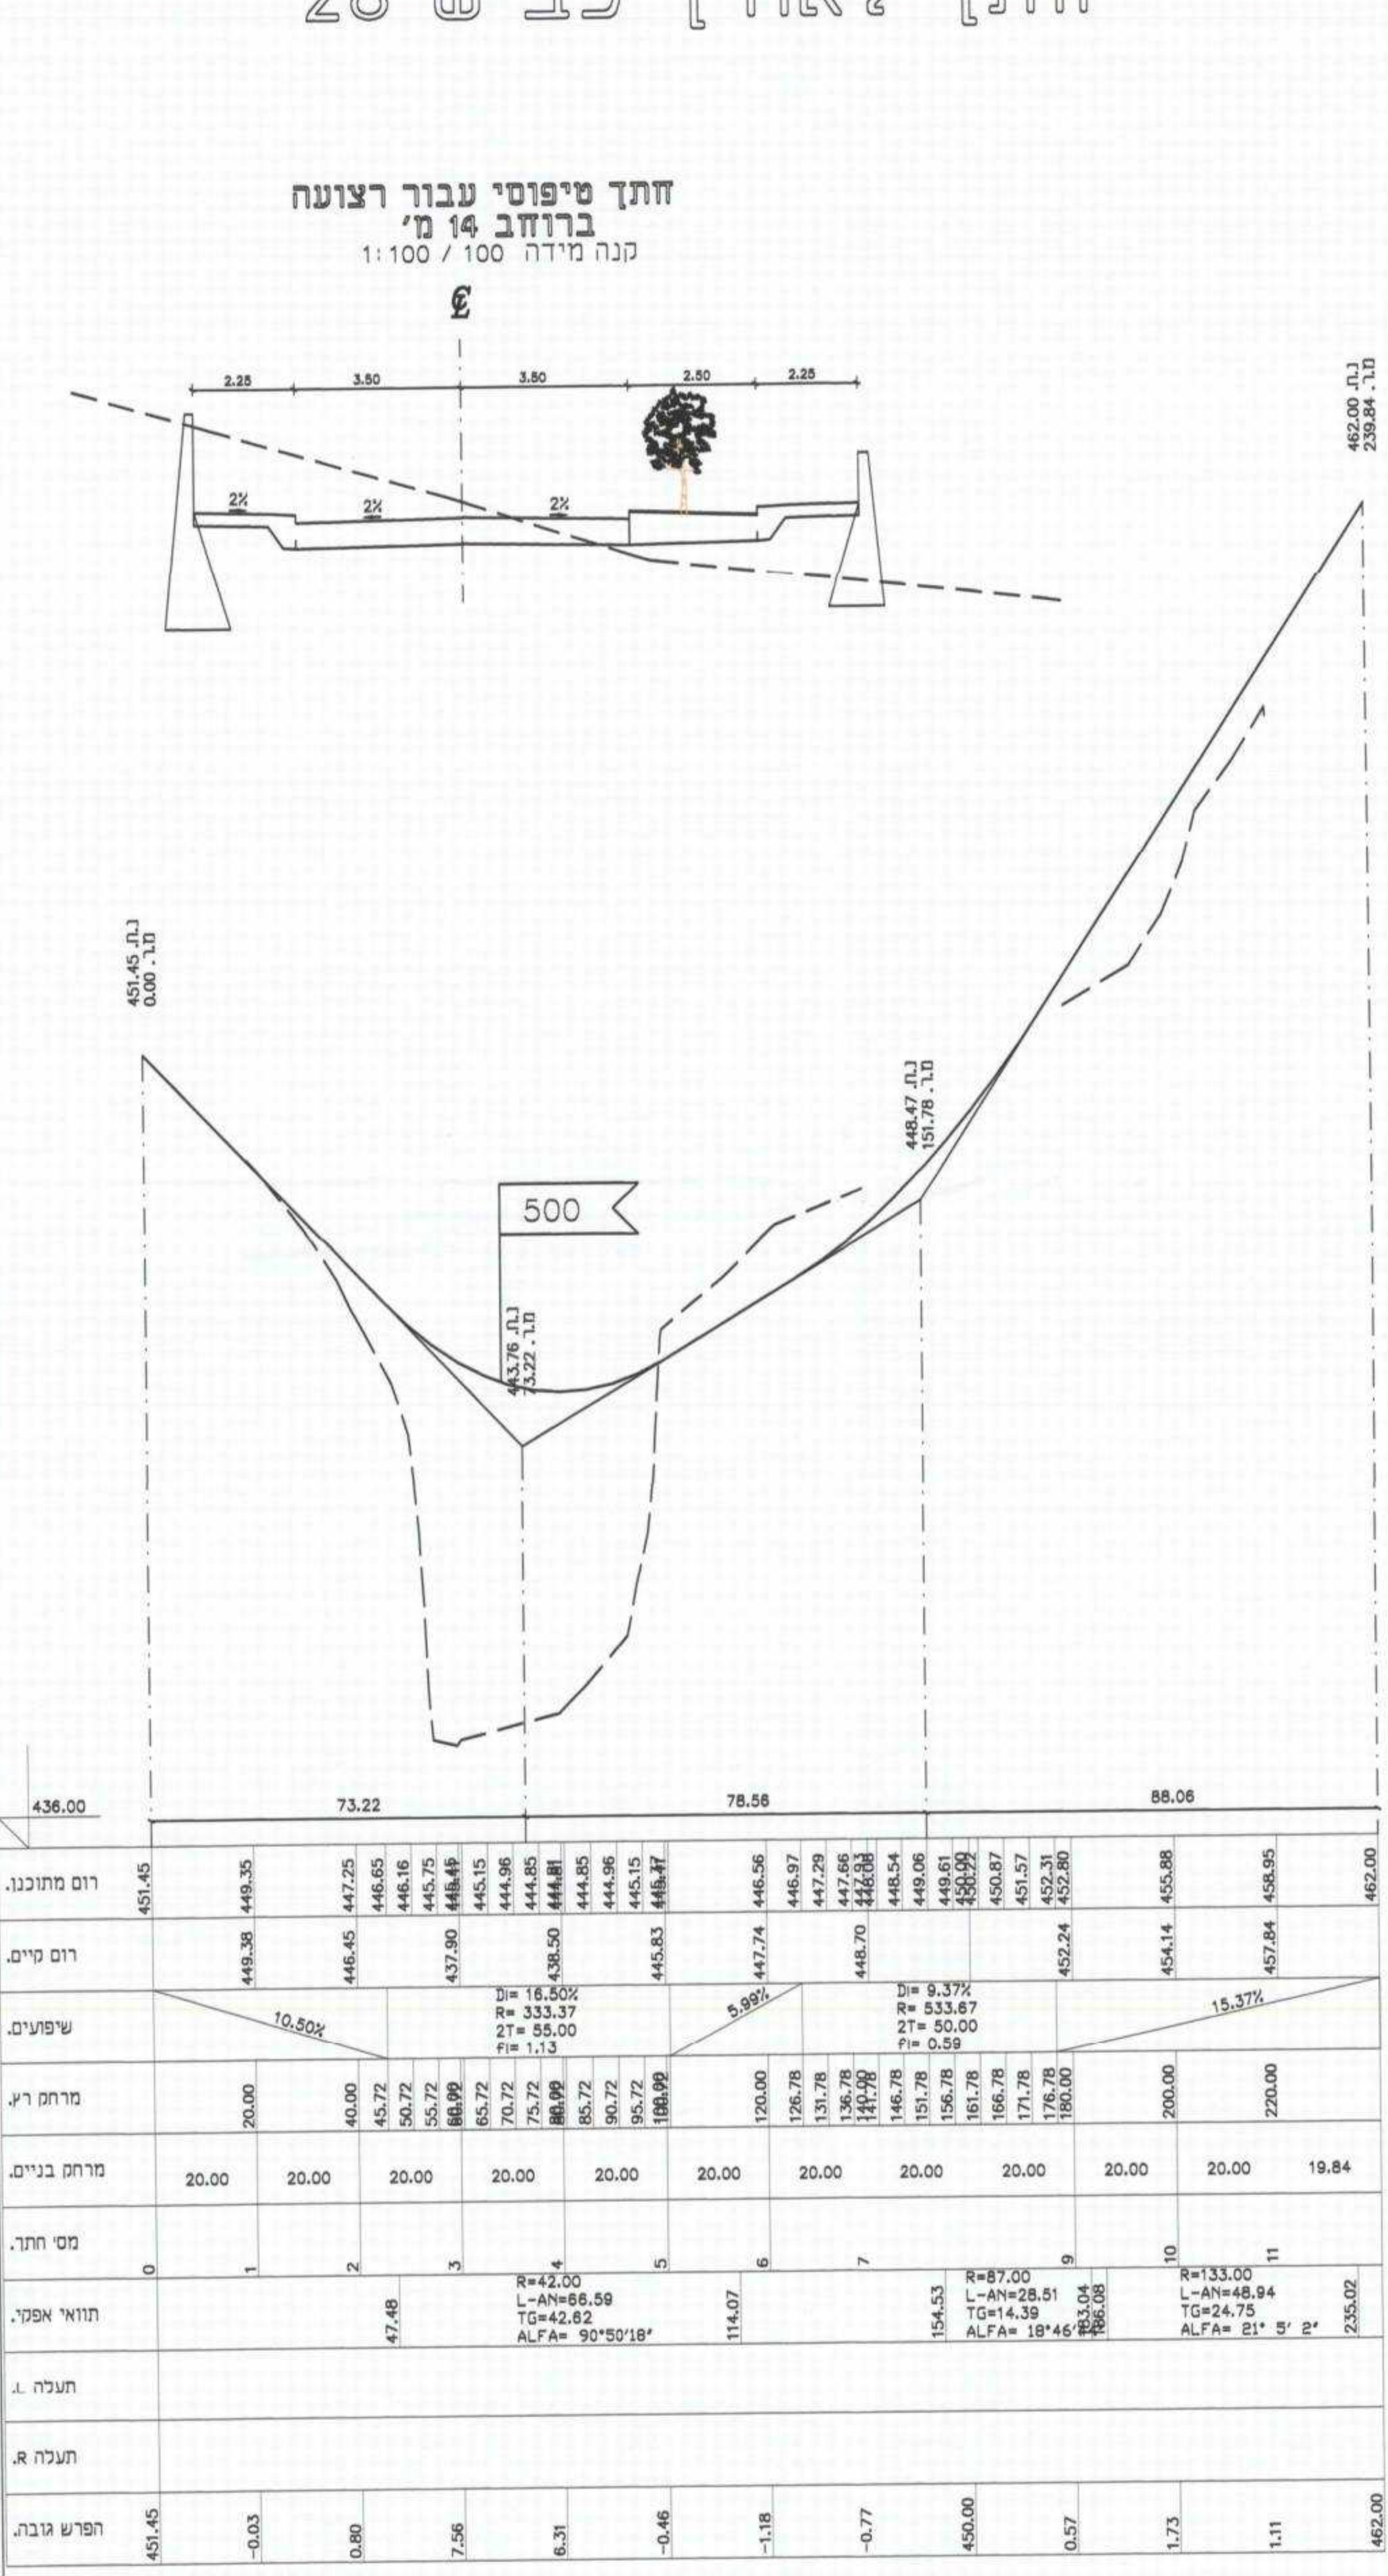

משרד הפנים
מחוז המרכז
28.02.2010
נדרש עיגול

רום מתוכנן	רום מים	שפועים	מרחק ר.ק	מרחק בניים	מס חתר	תוואי אפקי	תעלה א	תעלה ב	הפרש גובה
438.22	437.82	8.00%	20.00	20.00	0		-2.37	-1.78	438.22
437.32	436.92	8.00%	40.00	20.00	1		-1.78	-2.81	437.32
436.42	436.02	8.00%	60.00	20.00	2		-2.81	-1.33	436.42
435.52	435.12	8.00%	80.00	20.00	3		-1.33	0.00	435.52

הערה
הנספח רשמי נספח מנחה ולא מחייב.

משרד אינג' גסאן מזאוי
תכנון כבישים וייעוץ תנועה
נצרת ת.ד. 8064 - מ"ק 04-6566475 טל 050-5589133
Email: mgassan@zahav.net.il

פרויקט
מפורשת מס' 19375/ג
הרצבת שכונת מגורים בעין מאהל
הוכן עבור
ועדה מקומית מבוא עמקים
תאריך: 12/2010
קנה: 1:250

orek-2809.dwg