

משרד הסניף מחוז צפון
חוק התכנון והבניה תשס"ב 1965
אישור תכנית שטח
הועדה המקומית לתכנון ובניה
ביום 14/2/13
מנהל מינהל התכנון
אנשטט שפירא
ד"ר חגית המלך

משרד הסניף
תאריך: 28.02.2010
ג.ת.ק.ב.
נצרת עילית

תכנית מס' ג/19375

- עין מאהל -

הרחבת שכונת מגורים ביישוב עין מאהל.

נספח ניקוז

סוג איחוד וחלוקה	מסמכת ראשית מסמלת בתוכנית	חיתרים וחרשאות
ללא איחוד וחלוקה	ועדה מחוזית	תכנית שניתן מכוחה להוציא ריתרים

מחזור: חצפון
מרחב תכנון מקומי: מבוא עמקים
רשות מקומית: מועצה מקומית עין מאהל
שטח תכנית: 12.203 דונם
קנה מידה: 1:500

גושים וחלקות בתכנית:

גוש	סוג חגוש	חלקות בשלטון	חלקי חלקות
16935	מוסדר	149,15	176,157,151,150,148,147
16936	מוסדר	--	149,99

מקרא


- גבול תכנית
- ציר תעלת ניקוז
- ציר קו ניקוז מתוכנן
- כיוון זרימה נגר עילי
- כיוון זרימה מגרשים

שטח פתוח עם אפשרות
להשתייך נגר עילי

אבו תאיה אברהם
מהנדס מים, כימ, גיאומטריה
מס' רישון 25051
052540390

3			
2	3/2012	עדכון מספר תכנית ומערכת ניקוז	
1	11/2011	עדכון מערכת ניקוז	
מס'	תאריך:	שנתיים	ע"י
☐	למכרז	☐	לביצוע ☐
אבו תאיה אברהם מהנדס יועץ ביר אלמיר 11, ת.ד. 9537, נצרת, טל: 04-6551217, פקס: 04-6565267			
מס' מהדורה:		המומין:	
		מבוא העמקים	
תכנון:	גליון מס':	עין מאהל	
א.א.ב. תאיה	1		
שרטוט:	קנה:	שטח הפרויקט:	
חבא אבותאיה	1:500	תכנית מפורטת ג/19375	
בקר:	תאריך:	הרחבת שכונת מגורים ביישוב עין מאהל	
א.א.ב. תאיה	9/2011	סכימת ניקוז מוצעת	
אישור:	מס' עבודה:	תנוחה	
א.א.ב. תאיה	35/29		
שם המובץ: d:\savefile\mahel\35-29\19735g-nikoz-500			

המבצע אחראי לבדיקת או בקרת מידות, ולדא לפי הביצוע התאמה למקום.
כל שנוי בתוכנית חייב אישור המתכנן. אין לקבוע מידות ע"י מדידה בשרטוט

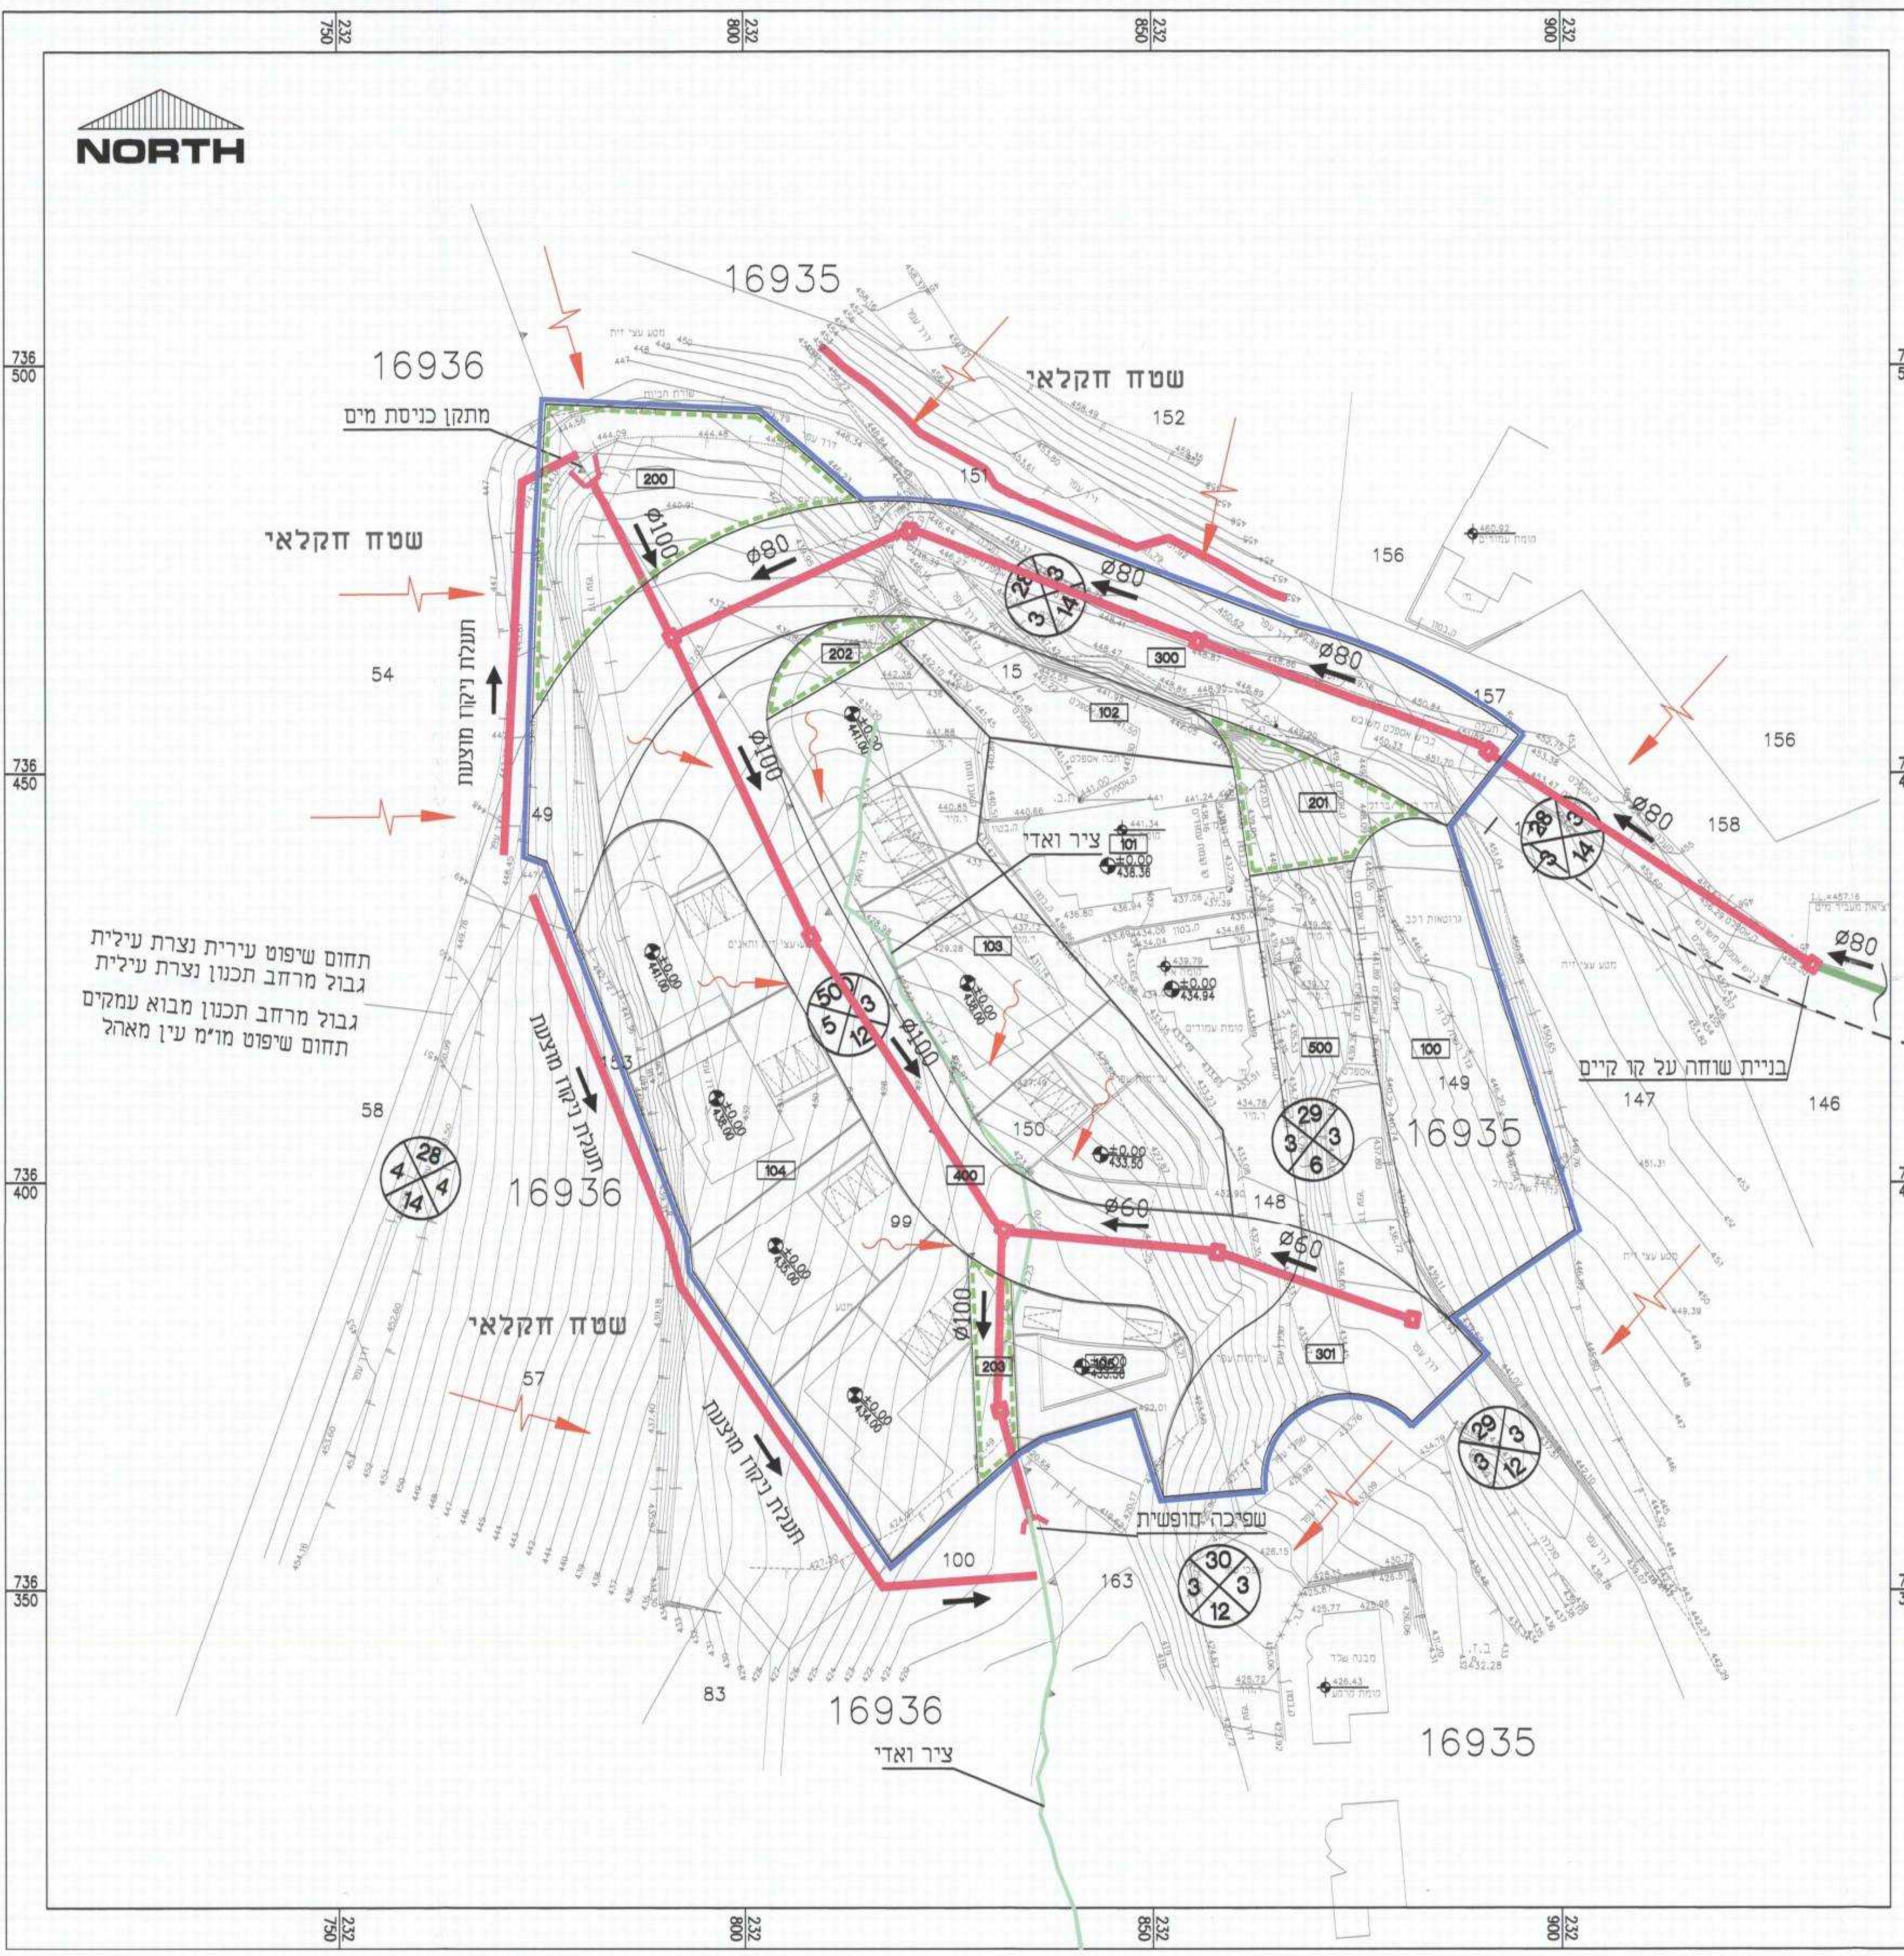

תחום שיפוט עיריית נצרת עילית
גבול מרחב תכנון נצרת עילית
גבול מרחב תכנון מבוא עמקים
תחום שיפוט מועצה עין מאהל