
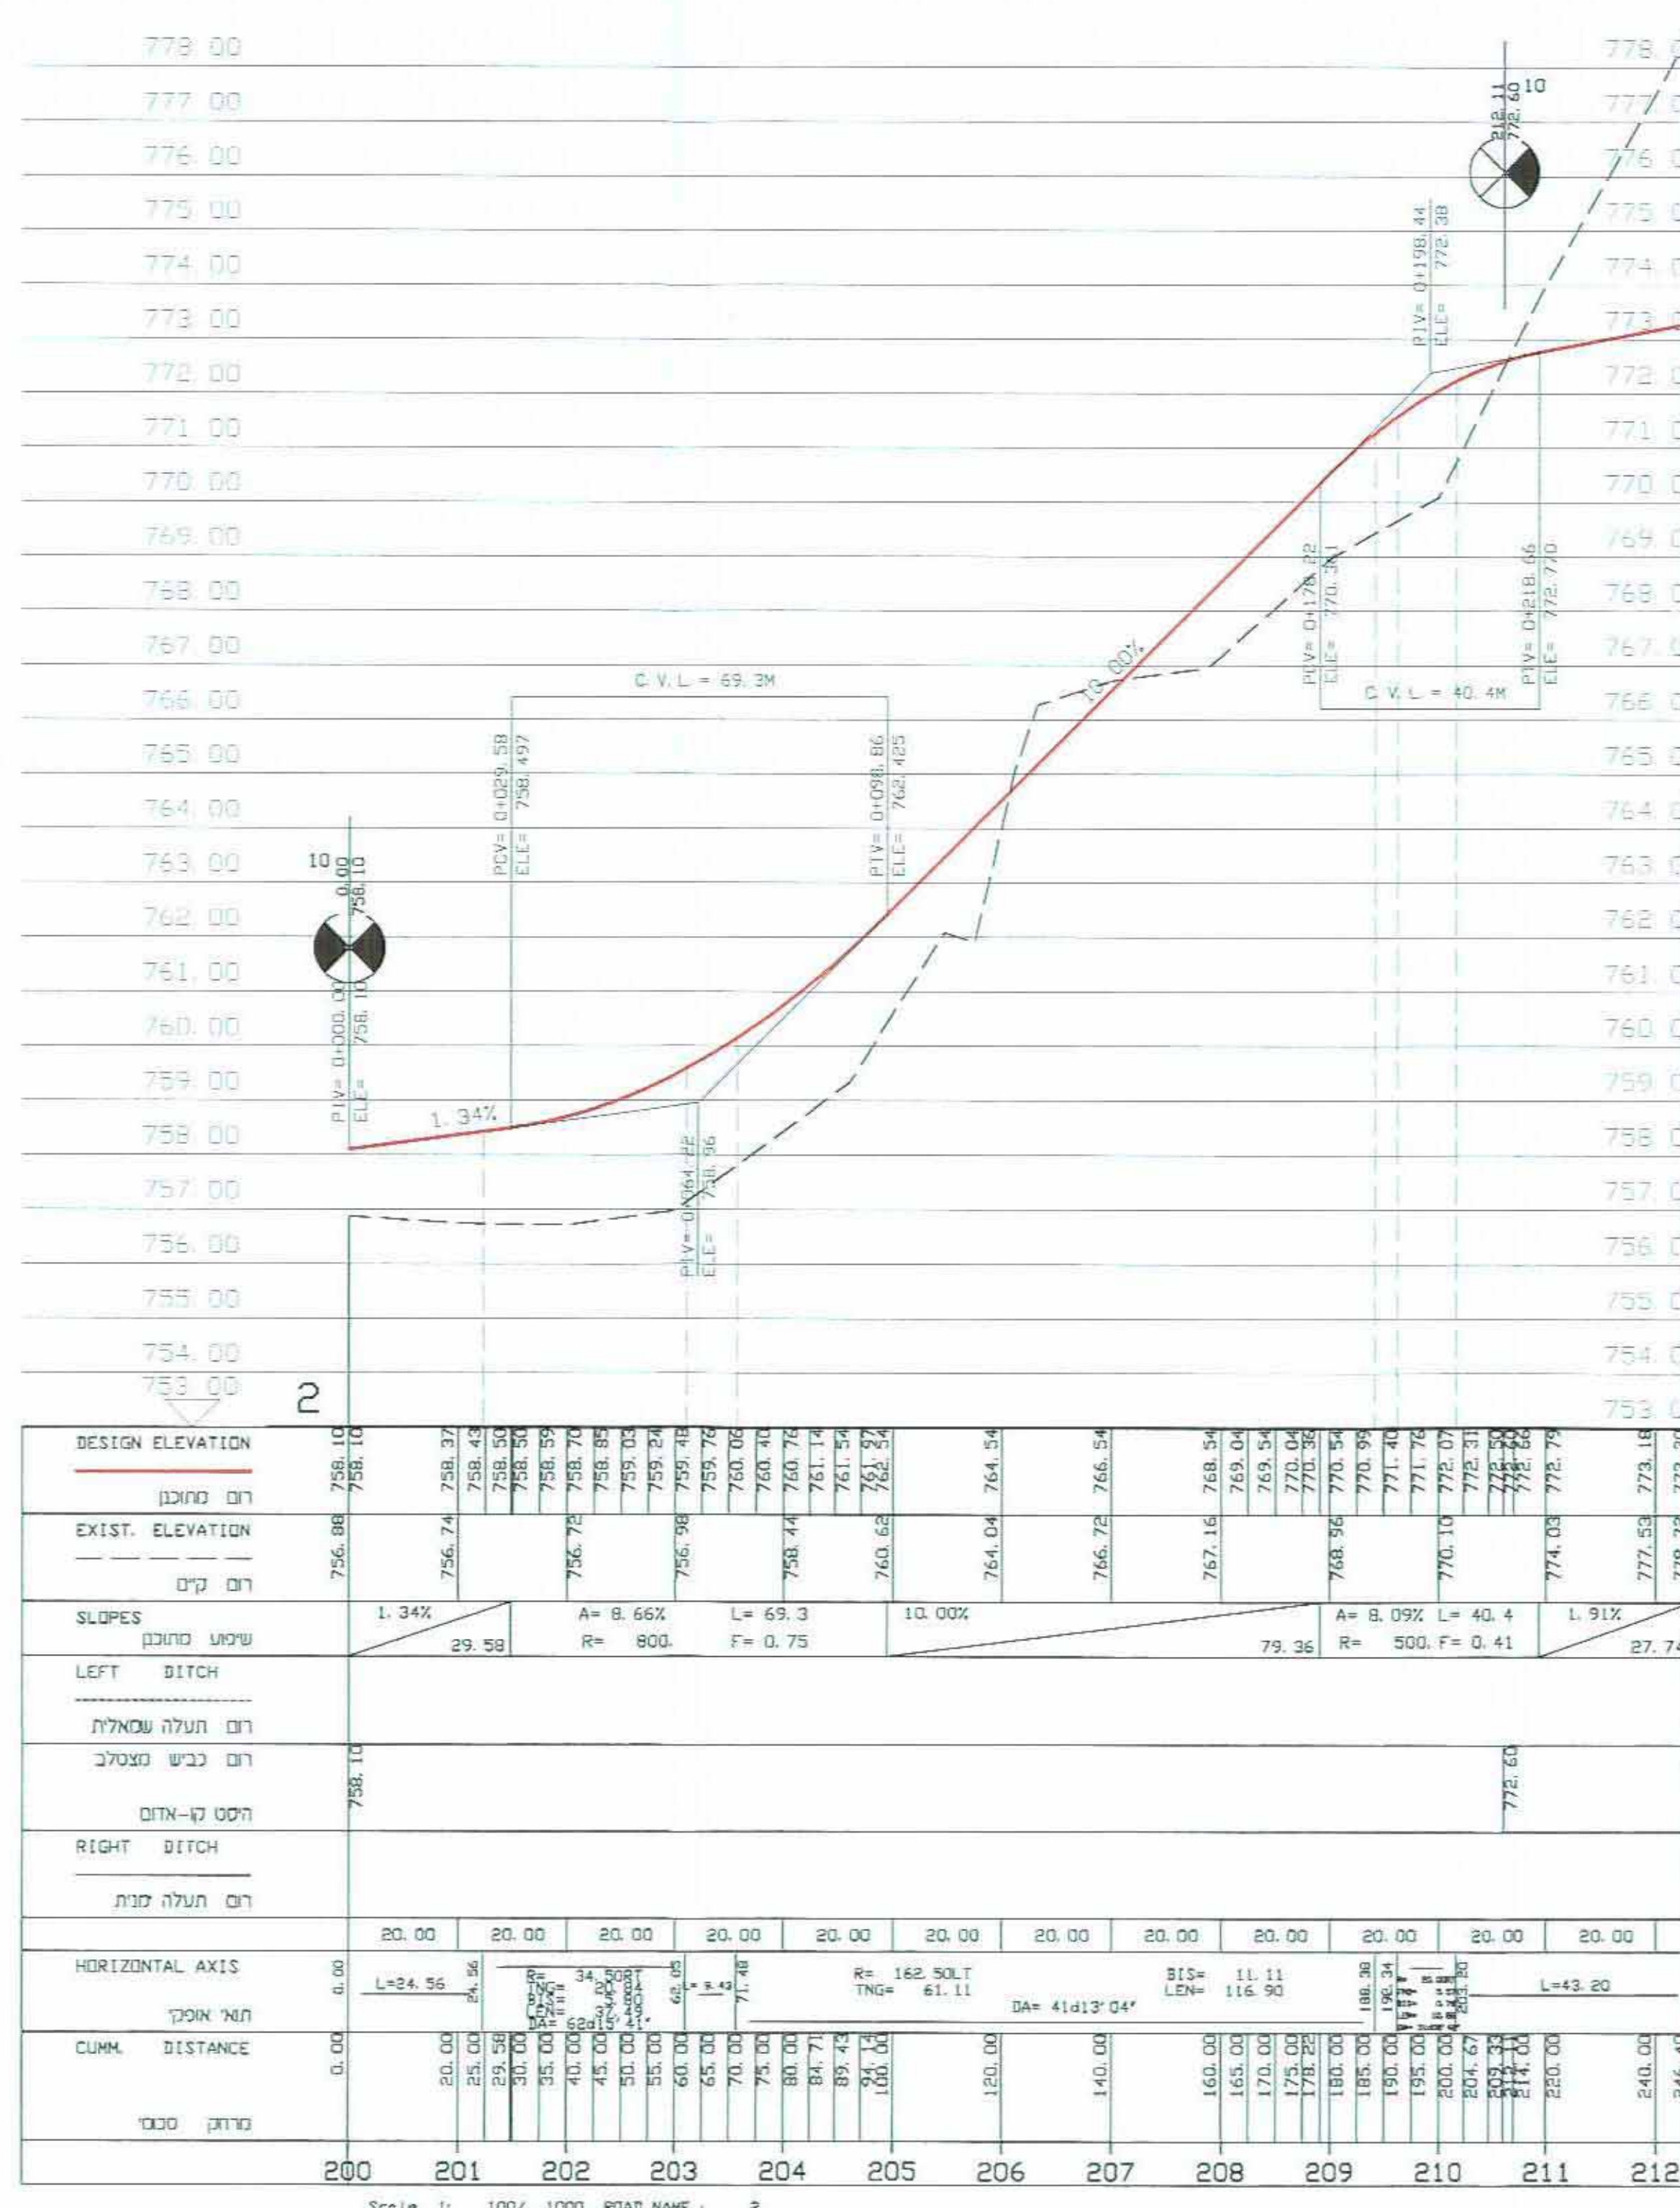
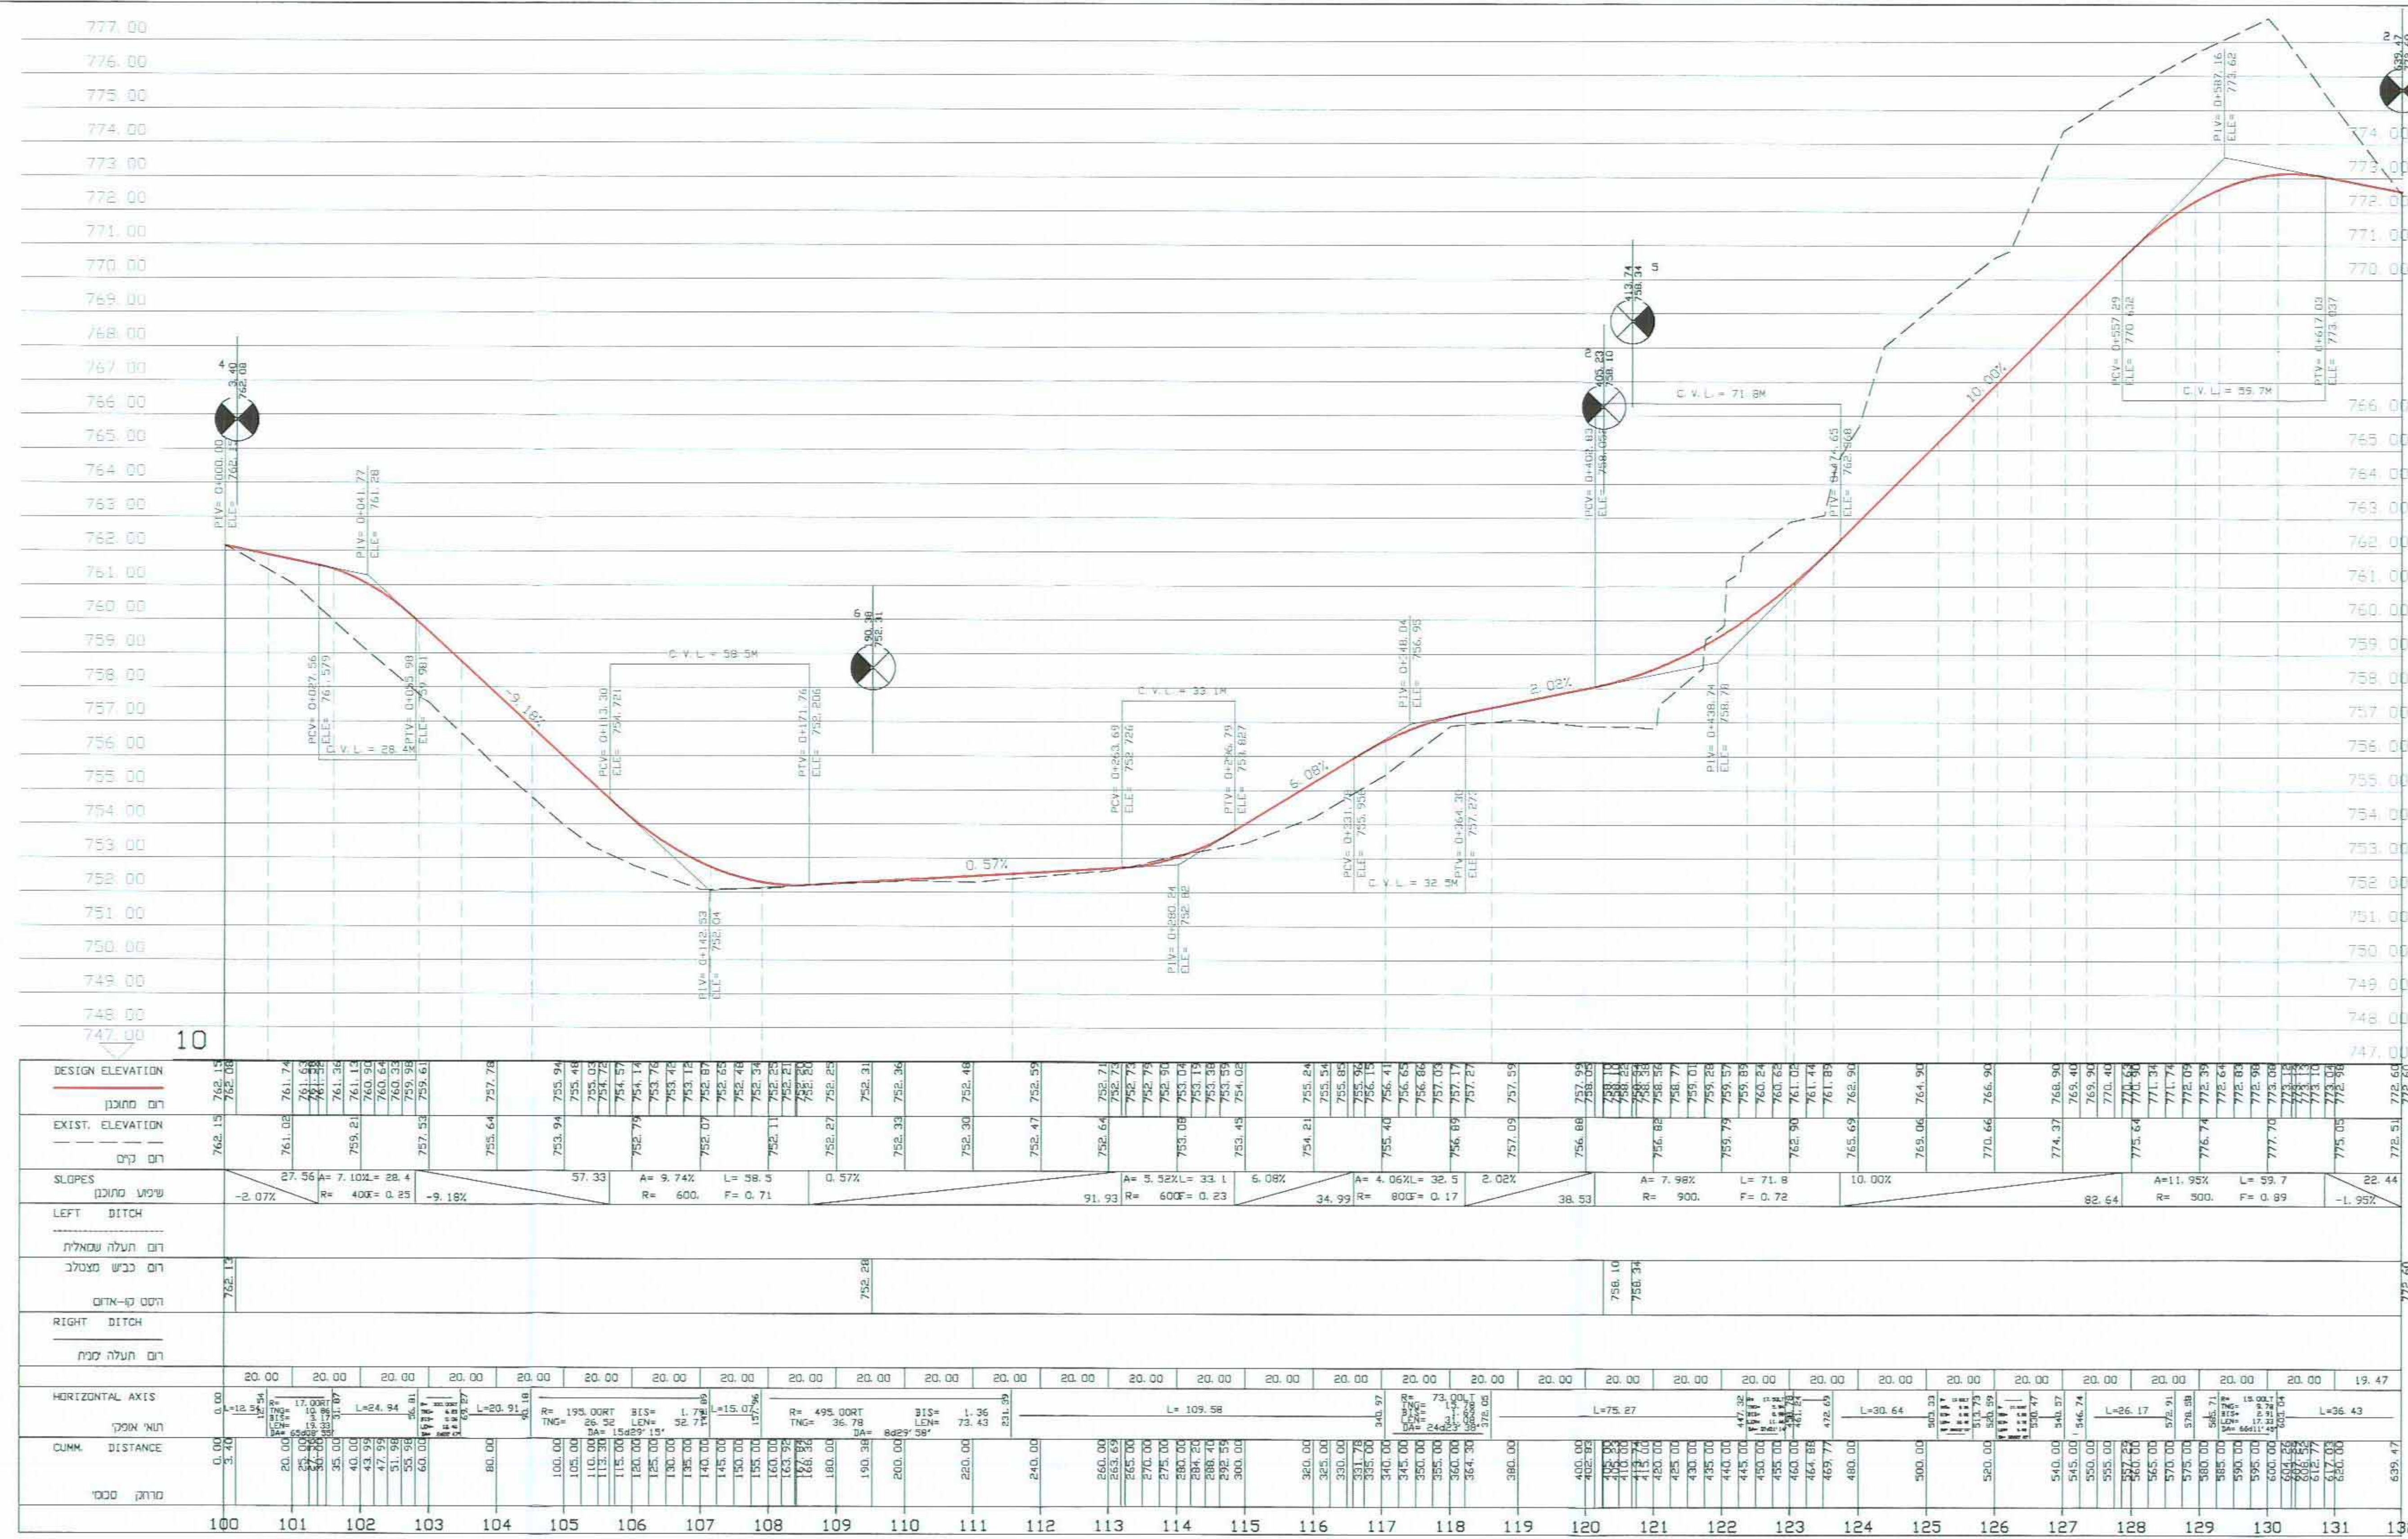
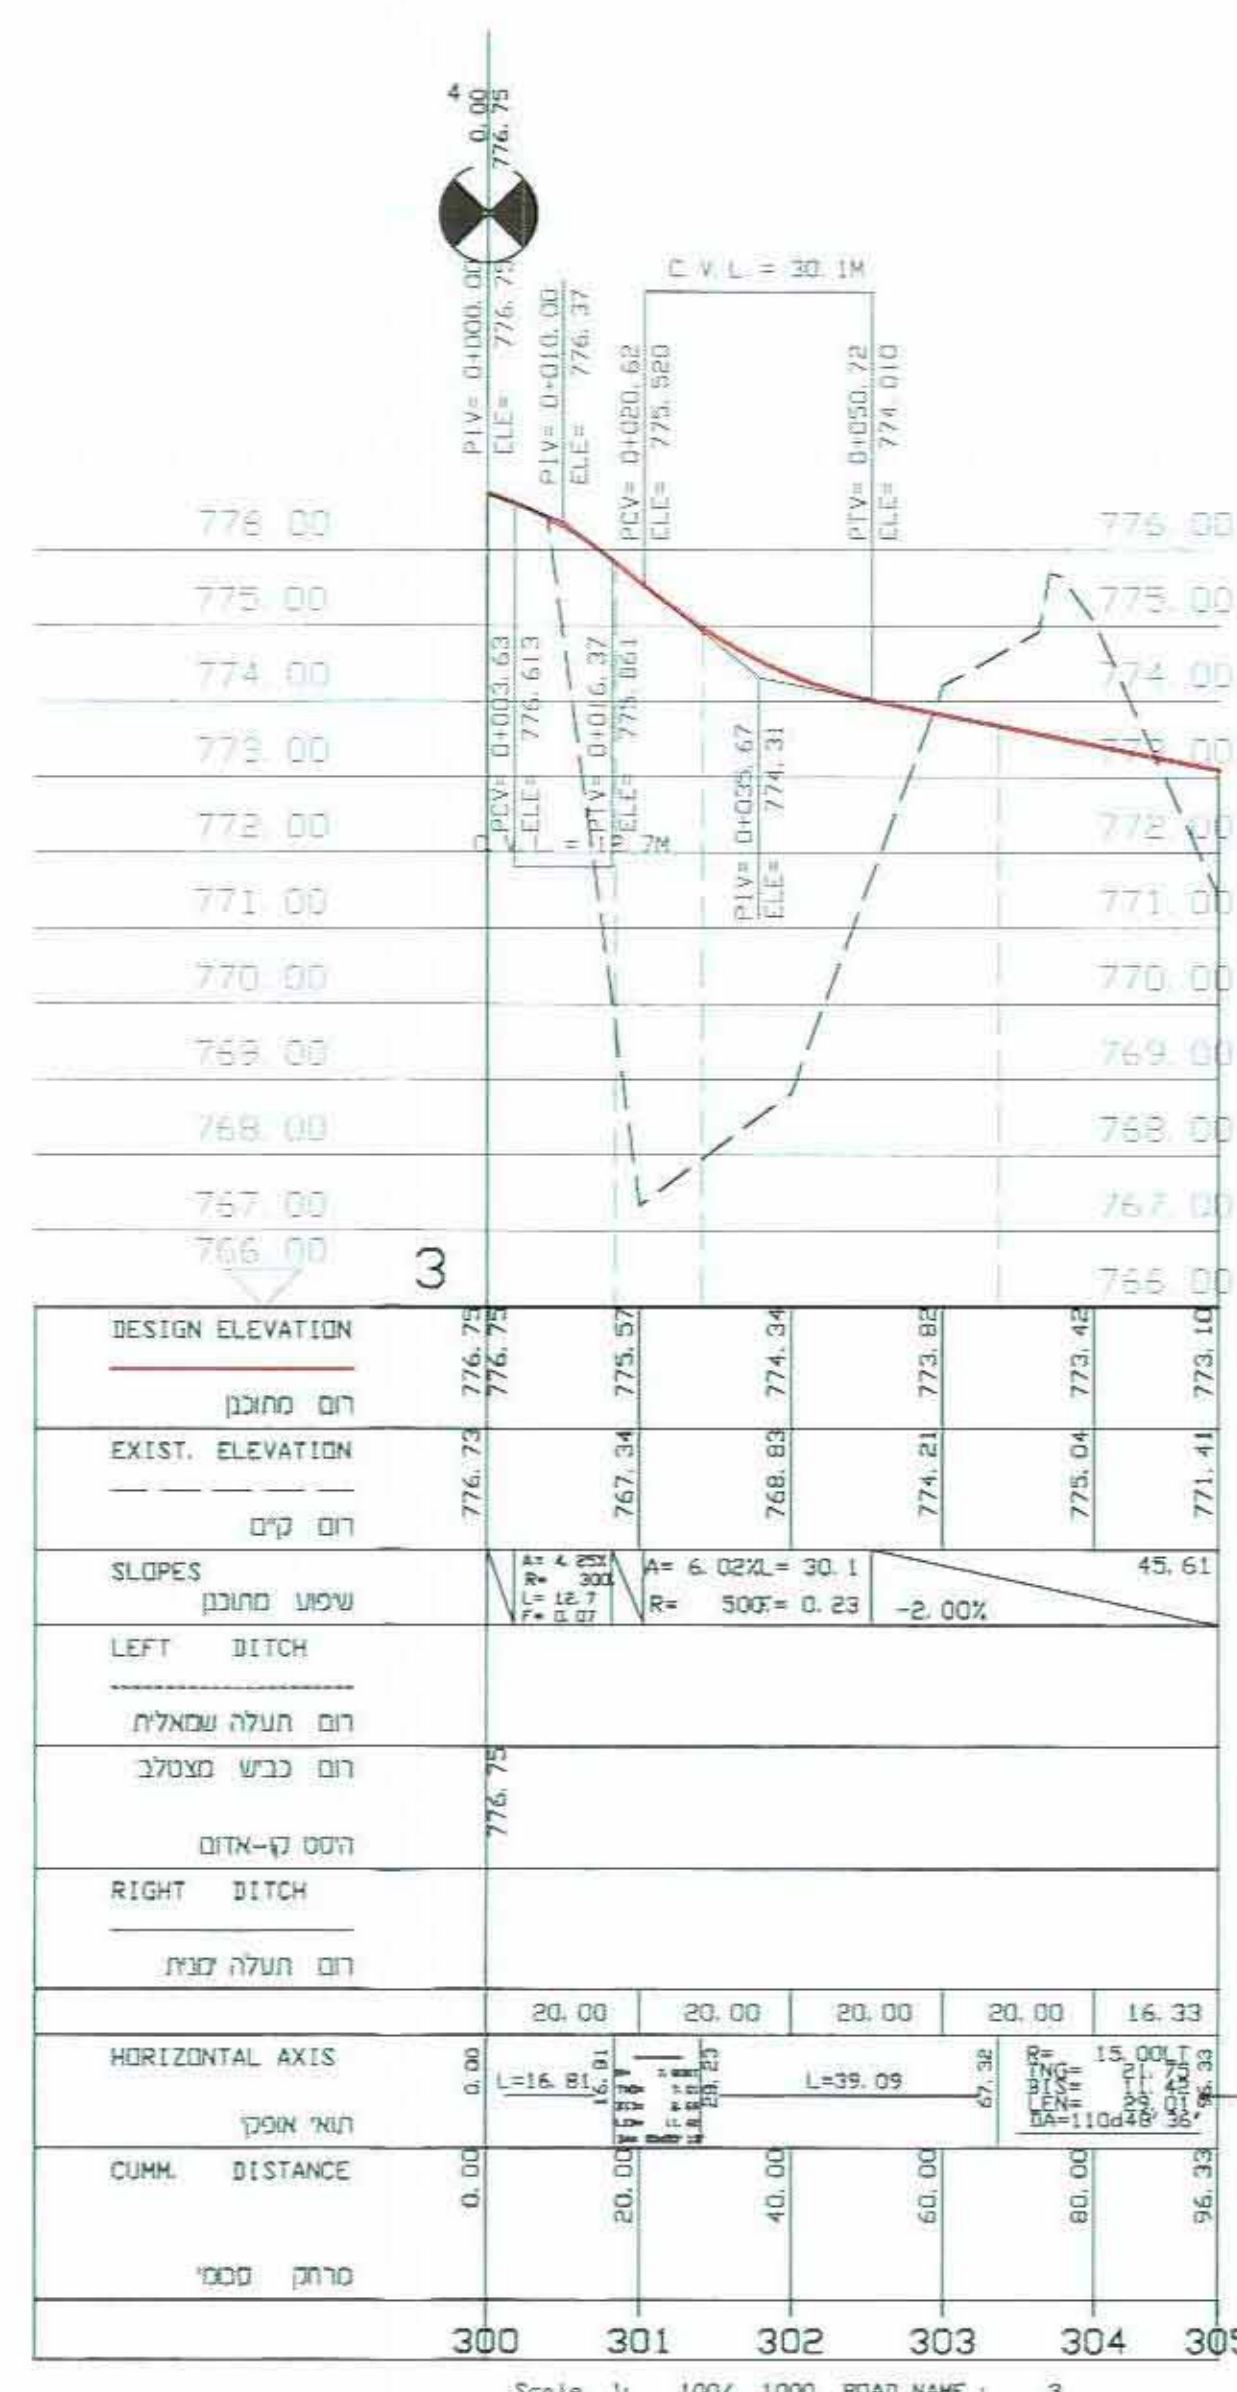


**חתיכים לאורך
מספר גיליון: (גיליון מס' 4 מתוך 4)**

קב"מ : 1:100/1000

משרד הפנים מחוז צפון
חוק התכנון והבניה 1965
12798
אישור תכנית מס
הועדה המחוזית לתכנון ובניה
ביום 10.7.11
לשם את התכנית
המס' 12798
המס' 12798

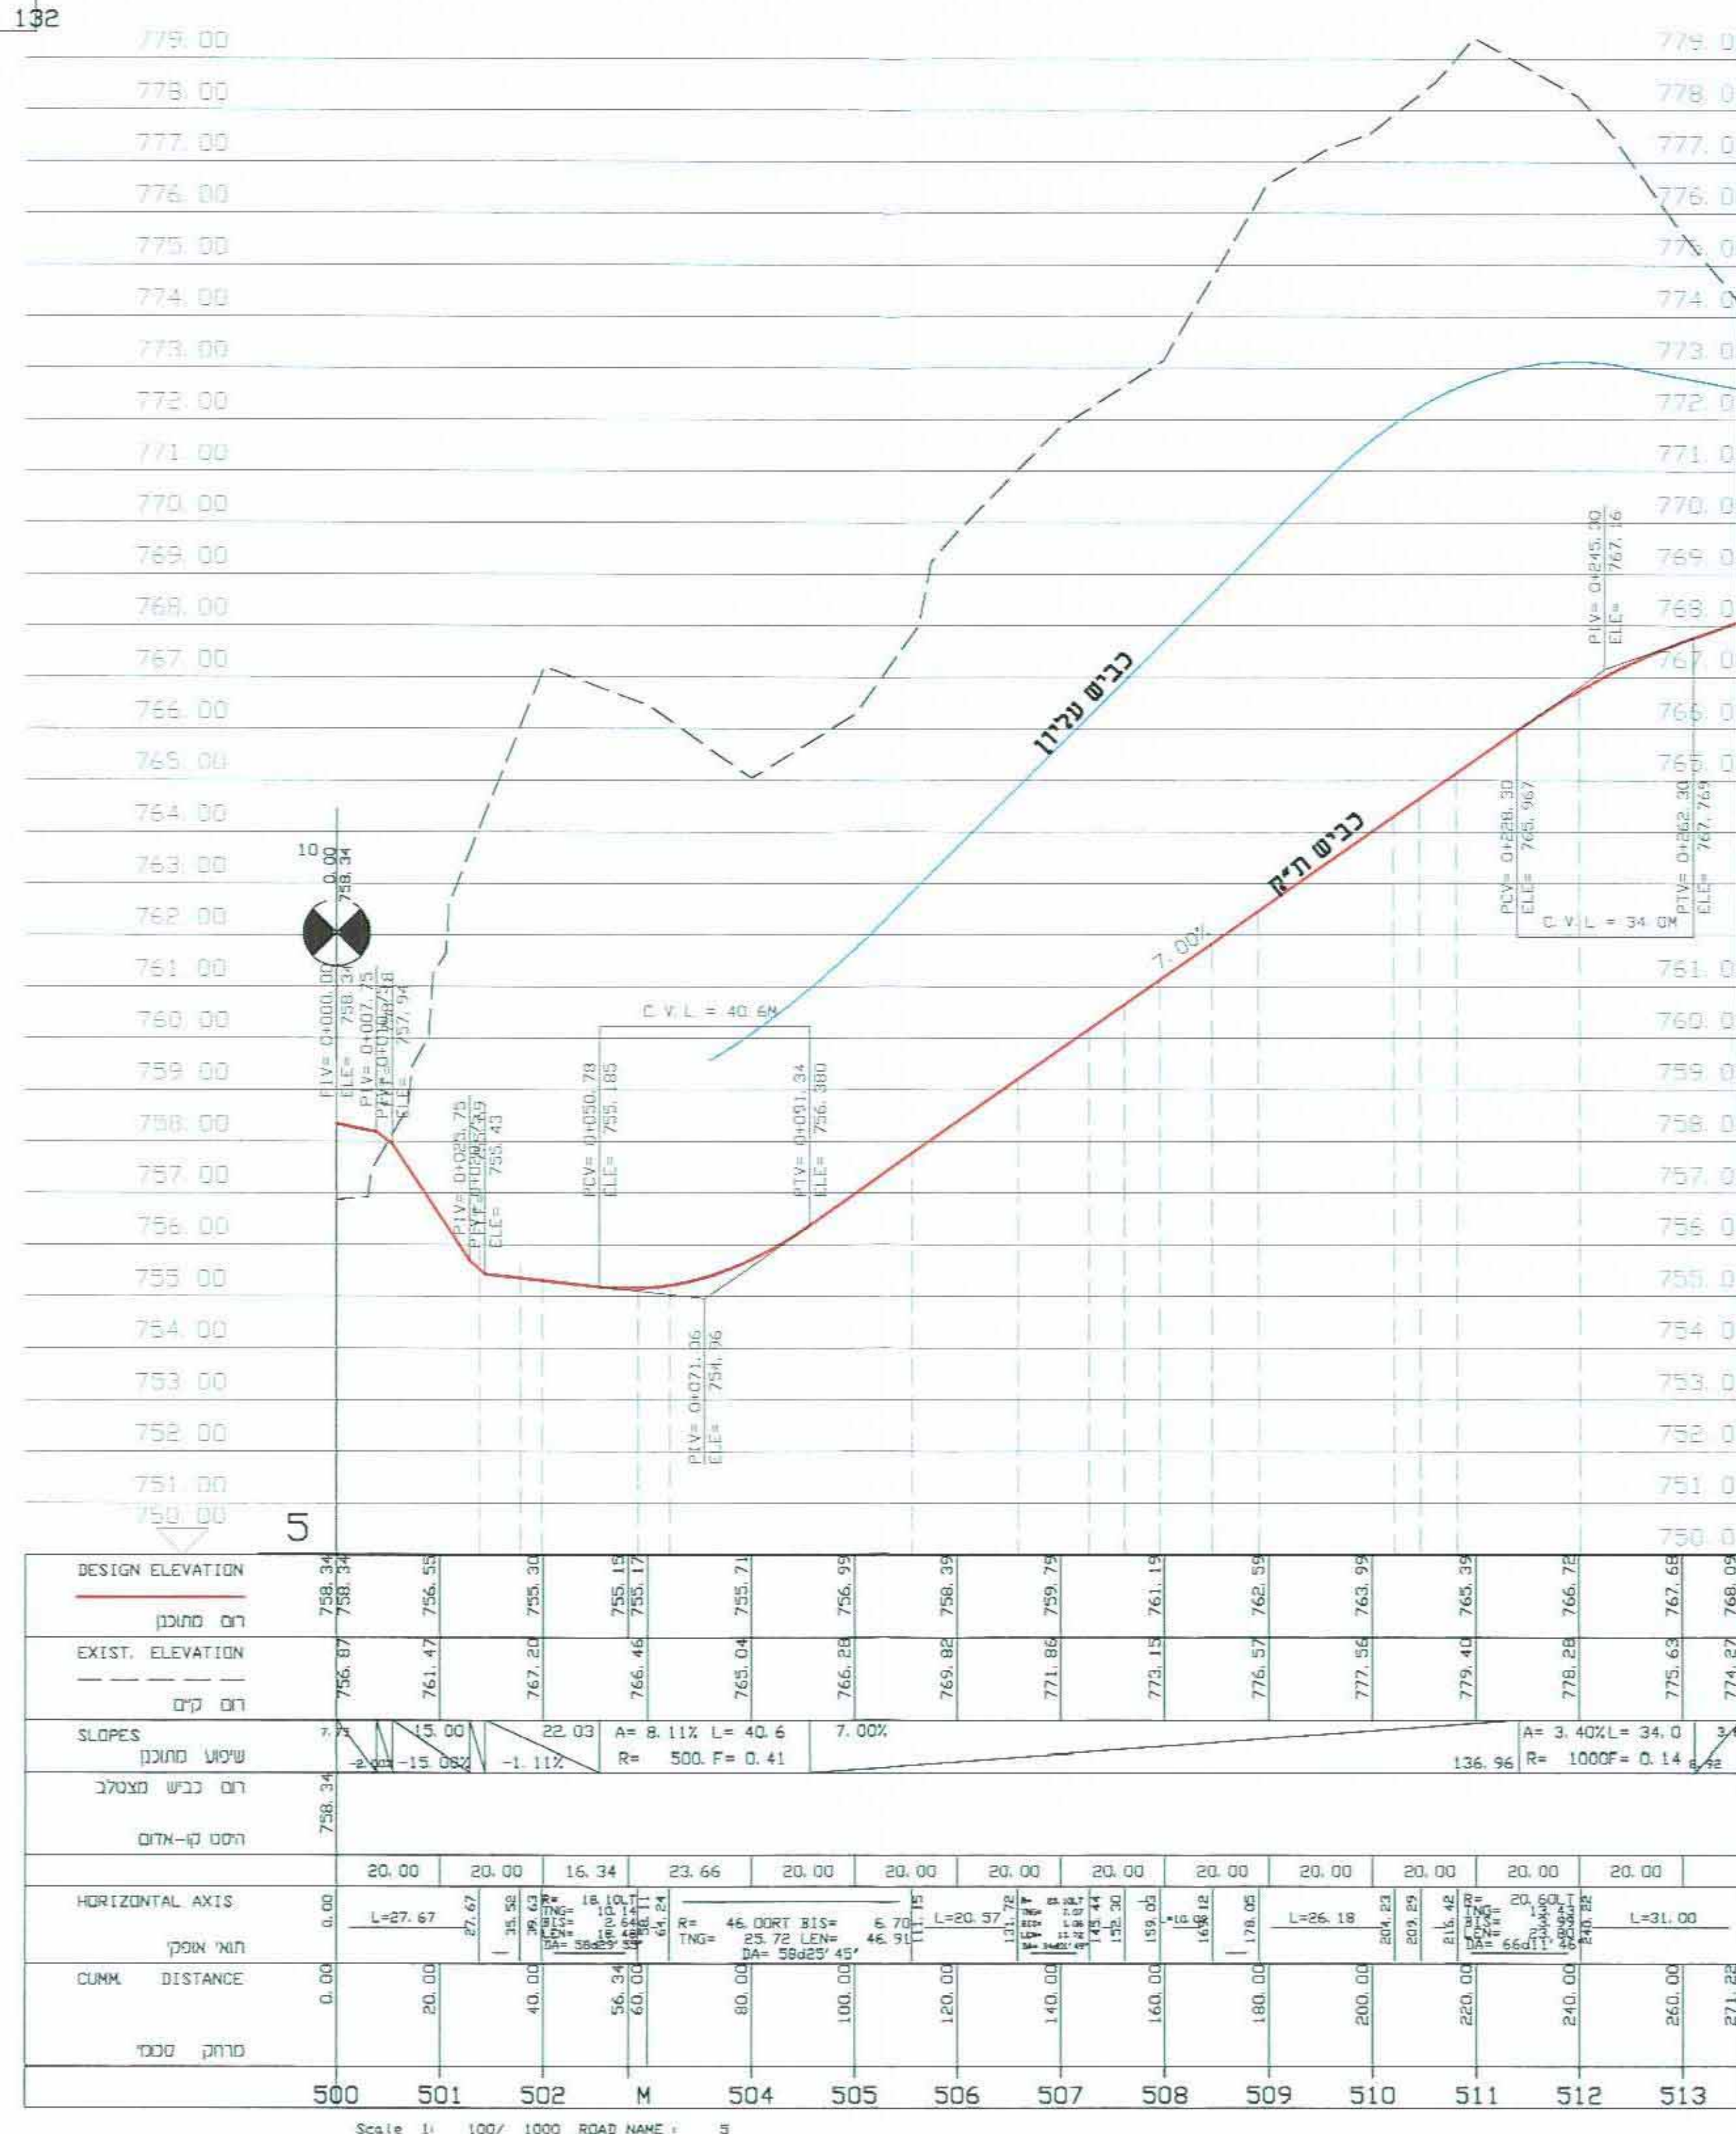

אישור / חתימות מוסדות תכנון:

[illegible]